

ОПИСАНИЕ МЕСТОПОЛОЖЕНИЯ ГРАНИЦ

Публичный сервитут для использования земель и земельных участков в целях эксплуатации нефтепродуктопровода федерального значения "Магистральный нефтепродуктопровод "Рязань-Тула-Орел", участок 96-281 кв. Объект недвижимости образован из сооружения - магистральный нефтепродуктопровод г. Горький-Новки-Рязань-Москва-Тула-Калуга-Орел с отводами на нефтебазы, условный номер объекта 62/52/77/71/40/57:29:00:00000:19193:001"

(наименование объекта, местоположение границ которого описано (далее-объект))

Раздел 1

Сведения об объекте		
№ п/п	Характеристики объекта	Значение характеристики
1	2	3
1	Местоположение объекта	Российская Федерация, Тульская область, Чернский район, муниципальное образование Тургеневское, муниципальное образование Липицкое, муниципальное образование Северное, Плавский район, муниципальное образование Молочно-Дворское, муниципальное образование Камынинское, деревня Нижние Мармыжи, Щекинский район, муниципальное образование Лазаревское, муниципальное образование Огаревское, деревня Бегичево, деревня Харино, городское поселение Советск, Киреевский район, муниципальное образование Приупское, муниципальное образование Бородинское, муниципальное образование Дедиловское, муниципальное образование Шварцевское, муниципальное образование Красноярское, Веневский район, муниципальное образование Грицовское, село Петропавловское, деревня Сергиево, деревня Алексинцево, поселок Бельковский, муниципальное образование Центральное, деревня Колодезное, село Березово, село Прудитши
2	Площадь объекта +/- величина погрешности определения площади (Р+/- Дельта Р), м2	9384203 ± 1072
3	Иные характеристики объекта	Публичный сервитут на срок 49 лет для использования земель и земельных участков в целях эксплуатации нефтепродуктопровода федерального значения "Магистральный нефтепродуктопровод "Рязань-Тула-Орел", участок 96-281 кв. Объект недвижимости образован из сооружения - магистральный нефтепродуктопровод г. Горький-Новки-Рязань-Москва-Тула-Калуга-Орел с отводами на нефтебазы, условный номер объекта 62/52/77/71/40/57:29:00:00000:19193:001". Обладатель публичного сервитута: АО "Транснефть - Верхняя Волга", ОГРН 1025203014748; ИНН 5260900725/КПП 526001001. Юридический адрес: 603006, г. Нижний Новгород, пер. Гранитный, д.4/1, Тел/факс: +7 (831) 438-22-00 / (831) 438-22-05, referent@tvv.transneft.ru. Срок публичного сервитута 49 лет.

Раздел 2

Сведения о местоположении границ объекта					
1. Система координат		МСК-71.1			
2. Сведения о характерных точках границ объекта					
Обозначение характерных точек границы	Координаты, м		Метод определения координат характерной точки	Средняя квадратическая погрешность положения характерной точки (Mt), м	Описание закрепления точки на местности (при наличии)
	X	Y			
1	2	3	4	5	6
1	649606.33	203048.48	Аналитический метод	(Mt)=0.10	-
2	649607.44	203048.69	Аналитический метод	(Mt)=0.10	-
3	649609.36	203049.24	Аналитический метод	(Mt)=0.10	-
4	649612.14	203050.35	Аналитический метод	(Mt)=0.10	-
5	649613.04	203050.79	Аналитический метод	(Mt)=0.10	-
6	649645.94	203068.13	Аналитический метод	(Mt)=0.10	-
7	649648.30	203069.97	Аналитический метод	(Mt)=0.10	-
8	649649.75	203071.36	Аналитический метод	(Mt)=0.10	-
9	649868.34	203298.32	Аналитический метод	(Mt)=0.10	-
10	650119.26	203663.80	Аналитический метод	(Mt)=0.10	-
11	650196.29	203803.04	Аналитический метод	(Mt)=0.10	-
12	650210.46	203820.29	Аналитический метод	(Mt)=0.10	-
13	650214.60	203824.22	Аналитический метод	(Mt)=0.10	-
14	650571.42	203887.51	Аналитический метод	(Mt)=0.10	-
15	650818.57	203916.73	Аналитический метод	(Mt)=0.10	-
16	650820.51	203917.24	Аналитический метод	(Mt)=0.10	-
17	650924.71	203949.23	Аналитический метод	(Mt)=0.10	-
18	650929.63	203951.34	Аналитический метод	(Mt)=0.10	-
19	650952.01	203963.94	Аналитический метод	(Mt)=0.10	-
20	651117.18	204062.31	Аналитический метод	(Mt)=0.10	-
21	651427.66	204251.16	Аналитический метод	(Mt)=0.10	-

22	651858.89	204532.12	Аналитический метод	(Mt)=0.10	-
23	652081.34	204672.31	Аналитический метод	(Mt)=0.10	-
24	652276.15	204787.71	Аналитический метод	(Mt)=0.10	-
25	652679.42	205047.65	Аналитический метод	(Mt)=0.10	-
26	653137.39	205316.97	Аналитический метод	(Mt)=0.10	-
27	653284.43	205404.62	Аналитический метод	(Mt)=0.10	-
28	653536.74	205556.09	Аналитический метод	(Mt)=0.10	-
29	653821.12	205751.93	Аналитический метод	(Mt)=0.10	-
30	653988.54	205873.73	Аналитический метод	(Mt)=0.10	-
31	654435.03	206137.48	Аналитический метод	(Mt)=0.10	-
32	654610.63	206253.47	Аналитический метод	(Mt)=0.10	-
33	654626.18	206265.03	Аналитический метод	(Mt)=0.10	-
34	654890.71	206433.50	Аналитический метод	(Mt)=0.10	-
35	655194.41	206618.84	Аналитический метод	(Mt)=0.10	-
36	655329.16	206692.05	Аналитический метод	(Mt)=0.10	-
37	655330.76	206693.25	Аналитический метод	(Mt)=0.10	-
38	655568.71	206887.28	Аналитический метод	(Mt)=0.10	-
39	655686.62	207006.25	Аналитический метод	(Mt)=0.10	-
40	655688.37	207008.68	Аналитический метод	(Mt)=0.10	-
41	655772.64	207141.60	Аналитический метод	(Mt)=0.10	-
42	655773.46	207143.42	Аналитический метод	(Mt)=0.10	-
43	655903.72	207467.51	Аналитический метод	(Mt)=0.10	-
44	656020.43	207901.53	Аналитический метод	(Mt)=0.10	-
45	656029.68	207927.84	Аналитический метод	(Mt)=0.10	-
46	656037.41	207948.40	Аналитический метод	(Mt)=0.10	-
47	656078.57	208019.07	Аналитический метод	(Mt)=0.10	-
48	656283.38	208419.76	Аналитический метод	(Mt)=0.10	-
49	656541.80	208843.95	Аналитический метод	(Mt)=0.10	-
50	656744.92	209201.62	Аналитический метод	(Mt)=0.10	-

51	656852.14	209385.79	Аналитический метод	(Mt)=0.10	-
52	656875.09	209419.71	Аналитический метод	(Mt)=0.10	-
53	656891.94	209441.94	Аналитический метод	(Mt)=0.10	-
54	656946.27	209509.18	Аналитический метод	(Mt)=0.10	-
55	657264.18	209873.01	Аналитический метод	(Mt)=0.10	-
56	657430.28	210067.79	Аналитический метод	(Mt)=0.10	-
57	657560.20	210263.42	Аналитический метод	(Mt)=0.10	-
58	657570.96	210280.41	Аналитический метод	(Mt)=0.10	-
59	657577.91	210290.63	Аналитический метод	(Mt)=0.10	-
60	657582.10	210289.11	Аналитический метод	(Mt)=0.10	-
61	657584.09	210288.90	Аналитический метод	(Mt)=0.10	-
62	657586.08	210289.09	Аналитический метод	(Mt)=0.10	-
63	657587.05	210289.34	Аналитический метод	(Mt)=0.10	-
64	657588.89	210290.11	Аналитический метод	(Mt)=0.10	-
65	657590.54	210291.23	Аналитический метод	(Mt)=0.10	-
66	657591.94	210292.66	Аналитический метод	(Mt)=0.10	-
67	657592.52	210293.47	Аналитический метод	(Mt)=0.10	-
68	657603.58	210310.88	Аналитический метод	(Mt)=0.10	-
69	657626.50	210346.61	Аналитический метод	(Mt)=0.10	-
70	657736.29	210508.03	Аналитический метод	(Mt)=0.10	-
71	657772.72	210562.45	Аналитический метод	(Mt)=0.10	-
72	657886.79	210730.58	Аналитический метод	(Mt)=0.10	-
73	657961.61	210842.15	Аналитический метод	(Mt)=0.10	-
74	657999.68	210898.20	Аналитический метод	(Mt)=0.10	-
75	658037.40	210954.47	Аналитический метод	(Mt)=0.10	-
76	658038.09	210956.34	Аналитический метод	(Mt)=0.10	-
77	658038.39	210958.32	Аналитический метод	(Mt)=0.10	-
78	658038.29	210960.31	Аналитический метод	(Mt)=0.10	-
79	658037.88	210961.94	Аналитический метод	(Mt)=0.10	-

80	658084.89	211028.59	Аналитический метод	(Mt)=0.10	-
81	658212.59	211212.47	Аналитический метод	(Mt)=0.10	-
82	658278.99	211323.66	Аналитический метод	(Mt)=0.10	-
83	658286.30	211340.51	Аналитический метод	(Mt)=0.10	-
84	658308.11	211409.97	Аналитический метод	(Mt)=0.10	-
85	658390.54	211790.71	Аналитический метод	(Mt)=0.10	-
86	658492.74	212264.87	Аналитический метод	(Mt)=0.10	-
87	658511.23	212358.00	Аналитический метод	(Mt)=0.10	-
88	658531.69	212468.14	Аналитический метод	(Mt)=0.10	-
89	658596.47	212774.15	Аналитический метод	(Mt)=0.10	-
90	658596.59	212776.15	Аналитический метод	(Mt)=0.10	-
91	658603.00	213141.54	Аналитический метод	(Mt)=0.10	-
92	658602.89	213142.53	Аналитический метод	(Mt)=0.10	-
93	658573.90	213358.20	Аналитический метод	(Mt)=0.10	-
94	658536.69	213618.06	Аналитический метод	(Mt)=0.10	-
95	658505.60	213815.35	Аналитический метод	(Mt)=0.10	-
96	658486.09	213933.00	Аналитический метод	(Mt)=0.10	-
97	658486.26	213934.82	Аналитический метод	(Mt)=0.10	-
98	658488.59	213941.02	Аналитический метод	(Mt)=0.10	-
99	658695.79	214168.98	Аналитический метод	(Mt)=0.10	-
100	659116.76	214634.90	Аналитический метод	(Mt)=0.10	-
101	659347.98	214893.22	Аналитический метод	(Mt)=0.10	-
102	659479.29	215042.29	Аналитический метод	(Mt)=0.10	-
103	659601.95	215192.56	Аналитический метод	(Mt)=0.10	-
104	659603.46	215195.15	Аналитический метод	(Mt)=0.10	-
105	659610.94	215210.24	Аналитический метод	(Mt)=0.10	-
106	659625.08	215247.09	Аналитический метод	(Mt)=0.10	-
107	659625.84	215251.01	Аналитический метод	(Mt)=0.10	-
108	659650.97	215477.13	Аналитический метод	(Mt)=0.10	-

109	659663.44	215665.27	Аналитический метод	(Mt)=0.10	-
110	659664.24	215741.21	Аналитический метод	(Mt)=0.10	-
111	659690.03	216276.37	Аналитический метод	(Mt)=0.10	-
112	659711.42	216739.51	Аналитический метод	(Mt)=0.10	-
113	659722.82	217203.65	Аналитический метод	(Mt)=0.10	-
114	659766.61	217521.79	Аналитический метод	(Mt)=0.10	-
115	659768.70	217532.91	Аналитический метод	(Mt)=0.10	-
116	659771.34	217543.66	Аналитический метод	(Mt)=0.10	-
117	659825.75	217713.72	Аналитический метод	(Mt)=0.10	-
118	659850.36	217762.04	Аналитический метод	(Mt)=0.10	-
119	660001.12	218152.48	Аналитический метод	(Mt)=0.10	-
120	660176.19	218549.35	Аналитический метод	(Mt)=0.10	-
121	660239.97	218739.79	Аналитический метод	(Mt)=0.10	-
122	660246.61	218762.07	Аналитический метод	(Mt)=0.10	-
123	660250.77	218786.64	Аналитический метод	(Mt)=0.10	-
124	660250.80	218788.64	Аналитический метод	(Mt)=0.10	-
125	660243.51	219090.19	Аналитический метод	(Mt)=0.10	-
126	660166.29	219716.08	Аналитический метод	(Mt)=0.10	-
127	660126.11	220091.97	Аналитический метод	(Mt)=0.10	-
128	660133.15	220279.02	Аналитический метод	(Mt)=0.10	-
129	660225.79	220514.54	Аналитический метод	(Mt)=0.10	-
130	660414.64	221140.87	Аналитический метод	(Mt)=0.10	-
131	660428.63	221203.18	Аналитический метод	(Mt)=0.10	-
132	660444.04	221279.55	Аналитический метод	(Mt)=0.10	-
133	660505.60	221612.15	Аналитический метод	(Mt)=0.10	-
134	660537.04	221731.87	Аналитический метод	(Mt)=0.10	-
135	660611.51	221807.11	Аналитический метод	(Mt)=0.10	-
136	660667.94	221858.04	Аналитический метод	(Mt)=0.10	-
137	660679.69	221867.15	Аналитический метод	(Mt)=0.10	-

138	660686.78	221873.23	Аналитический метод	(Mt)=0.10	-
139	661145.43	222193.97	Аналитический метод	(Mt)=0.10	-
140	661565.96	222461.42	Аналитический метод	(Mt)=0.10	-
141	661940.69	222709.17	Аналитический метод	(Mt)=0.10	-
142	662344.79	222977.54	Аналитический метод	(Mt)=0.10	-
143	662748.79	223264.03	Аналитический метод	(Mt)=0.10	-
144	662752.20	223267.69	Аналитический метод	(Mt)=0.10	-
145	662765.14	223284.73	Аналитический метод	(Mt)=0.10	-
146	662777.69	223302.12	Аналитический метод	(Mt)=0.10	-
147	662961.79	223622.04	Аналитический метод	(Mt)=0.10	-
148	663047.89	223795.16	Аналитический метод	(Mt)=0.10	-
149	663116.28	223937.69	Аналитический метод	(Mt)=0.10	-
150	663136.97	223967.44	Аналитический метод	(Mt)=0.10	-
151	663150.97	223983.70	Аналитический метод	(Mt)=0.10	-
152	663164.60	223996.77	Аналитический метод	(Mt)=0.10	-
153	663188.21	224016.80	Аналитический метод	(Mt)=0.10	-
154	663395.66	224160.53	Аналитический метод	(Mt)=0.10	-
155	663826.04	224466.83	Аналитический метод	(Mt)=0.10	-
156	663843.42	224479.67	Аналитический метод	(Mt)=0.10	-
157	663856.52	224490.20	Аналитический метод	(Mt)=0.10	-
158	663859.50	224488.31	Аналитический метод	(Mt)=0.10	-
159	663861.38	224487.63	Аналитический метод	(Mt)=0.10	-
160	663863.36	224487.33	Аналитический метод	(Mt)=0.10	-
161	663865.35	224487.44	Аналитический метод	(Mt)=0.10	-
162	663867.29	224487.93	Аналитический метод	(Mt)=0.10	-
163	663869.91	224489.37	Аналитический метод	(Mt)=0.10	-
164	663877.89	224495.47	Аналитический метод	(Mt)=0.10	-
165	663902.84	224514.08	Аналитический метод	(Mt)=0.10	-
166	664046.16	224622.10	Аналитический метод	(Mt)=0.10	-

167	664047.43	224623.65	Аналитический метод	(Mt)=0.10	-
168	664048.36	224625.41	Аналитический метод	(Mt)=0.10	-
169	664048.92	224627.33	Аналитический метод	(Mt)=0.10	-
170	664049.09	224629.32	Аналитический метод	(Mt)=0.10	-
171	664048.69	224631.83	Аналитический метод	(Mt)=0.10	-
172	664249.31	224778.61	Аналитический метод	(Mt)=0.10	-
173	664563.62	225006.43	Аналитический метод	(Mt)=0.10	-
174	665018.12	225338.42	Аналитический метод	(Mt)=0.10	-
175	665115.48	225413.16	Аналитический метод	(Mt)=0.10	-
176	665406.22	225627.10	Аналитический метод	(Mt)=0.10	-
177	665507.40	225673.61	Аналитический метод	(Mt)=0.10	-
178	665820.29	225796.19	Аналитический метод	(Mt)=0.10	-
179	666458.68	226067.44	Аналитический метод	(Mt)=0.10	-
180	666461.22	226069.03	Аналитический метод	(Mt)=0.10	-
181	666469.73	226075.22	Аналитический метод	(Mt)=0.10	-
182	666471.89	226077.31	Аналитический метод	(Mt)=0.10	-
183	666478.04	226084.56	Аналитический метод	(Mt)=0.10	-
184	666479.78	226087.00	Аналитический метод	(Mt)=0.10	-
185	666486.58	226098.14	Аналитический метод	(Mt)=0.10	-
186	666488.37	226102.80	Аналитический метод	(Mt)=0.10	-
187	666614.57	226565.94	Аналитический метод	(Mt)=0.10	-
188	666794.87	227297.02	Аналитический метод	(Mt)=0.10	-
189	666890.27	227709.96	Аналитический метод	(Mt)=0.10	-
190	667054.39	228306.91	Аналитический метод	(Mt)=0.10	-
191	667056.35	228312.02	Аналитический метод	(Mt)=0.10	-
192	667060.62	228319.77	Аналитический метод	(Mt)=0.10	-
193	667065.07	228323.22	Аналитический метод	(Mt)=0.10	-
194	667460.44	228444.10	Аналитический метод	(Mt)=0.10	-
195	668072.04	228612.50	Аналитический метод	(Mt)=0.10	-

196	668362.05	228700.51	Аналитический метод	(Mt)=0.10	-
197	668580.24	228774.06	Аналитический метод	(Mt)=0.10	-
198	669004.00	228902.29	Аналитический метод	(Mt)=0.10	-
199	669605.51	229069.46	Аналитический метод	(Mt)=0.10	-
200	669897.66	229150.39	Аналитический метод	(Mt)=0.10	-
201	669900.45	229151.49	Аналитический метод	(Mt)=0.10	-
202	669924.56	229162.77	Аналитический метод	(Mt)=0.10	-
203	669926.23	229163.86	Аналитический метод	(Mt)=0.10	-
204	669937.79	229172.05	Аналитический метод	(Mt)=0.10	-
205	669949.87	229181.56	Аналитический метод	(Mt)=0.10	-
206	669951.28	229182.98	Аналитический метод	(Mt)=0.10	-
207	670099.88	229346.18	Аналитический метод	(Mt)=0.10	-
208	670406.94	229751.75	Аналитический метод	(Mt)=0.10	-
209	670494.56	229889.73	Аналитический метод	(Mt)=0.10	-
210	670618.09	230058.40	Аналитический метод	(Mt)=0.10	-
211	670626.31	230067.29	Аналитический метод	(Mt)=0.10	-
212	670641.55	230083.09	Аналитический метод	(Mt)=0.10	-
213	671233.07	230515.09	Аналитический метод	(Mt)=0.10	-
214	671444.02	230666.56	Аналитический метод	(Mt)=0.10	-
215	671812.68	230924.04	Аналитический метод	(Mt)=0.10	-
216	672379.03	231336.44	Аналитический метод	(Mt)=0.10	-
217	672688.22	231558.85	Аналитический метод	(Mt)=0.10	-
218	672704.57	231570.17	Аналитический метод	(Mt)=0.10	-
219	672729.28	231587.33	Аналитический метод	(Mt)=0.10	-
220	672730.86	231586.00	Аналитический метод	(Mt)=0.10	-
221	672732.62	231585.06	Аналитический метод	(Mt)=0.10	-
222	672734.53	231584.48	Аналитический метод	(Mt)=0.10	-
223	672736.52	231584.29	Аналитический метод	(Mt)=0.10	-
224	672738.51	231584.50	Аналитический метод	(Mt)=0.10	-

225	672739.47	231584.75	Аналитический метод	(Mt)=0.10	-
226	672741.31	231585.54	Аналитический метод	(Mt)=0.10	-
227	672742.16	231586.07	Аналитический метод	(Mt)=0.10	-
228	672959.06	231736.59	Аналитический метод	(Mt)=0.10	-
229	673011.46	231773.04	Аналитический метод	(Mt)=0.10	-
230	673066.36	231810.98	Аналитический метод	(Mt)=0.10	-
231	673173.47	231886.01	Аналитический метод	(Mt)=0.10	-
232	673221.82	231932.56	Аналитический метод	(Mt)=0.10	-
233	673245.23	231964.67	Аналитический метод	(Mt)=0.10	-
234	673247.45	231967.71	Аналитический метод	(Mt)=0.10	-
235	673258.41	231982.75	Аналитический метод	(Mt)=0.10	-
236	673328.70	232080.85	Аналитический метод	(Mt)=0.10	-
237	673363.96	232131.14	Аналитический метод	(Mt)=0.10	-
238	673400.12	232181.54	Аналитический метод	(Mt)=0.10	-
239	673437.32	232233.74	Аналитический метод	(Mt)=0.10	-
240	673546.05	232385.09	Аналитический метод	(Mt)=0.10	-
241	673566.44	232414.07	Аналитический метод	(Mt)=0.10	-
242	673699.03	232597.84	Аналитический метод	(Mt)=0.10	-
243	674038.47	233069.38	Аналитический метод	(Mt)=0.10	-
244	674076.84	233123.00	Аналитический метод	(Mt)=0.10	-
245	674117.40	233174.49	Аналитический метод	(Mt)=0.10	-
246	674234.93	233337.65	Аналитический метод	(Mt)=0.10	-
247	674261.28	233373.50	Аналитический метод	(Mt)=0.10	-
248	674262.05	233375.35	Аналитический метод	(Mt)=0.10	-
249	674262.43	233377.31	Аналитический метод	(Mt)=0.10	-
250	674262.43	233379.30	Аналитический метод	(Mt)=0.10	-
251	674262.02	233381.26	Аналитический метод	(Mt)=0.10	-
252	674261.23	233383.10	Аналитический метод	(Mt)=0.10	-
253	674259.89	233384.94	Аналитический метод	(Mt)=0.10	-

254	674285.14	233425.76	Аналитический метод	(Mt)=0.10	-
255	674491.58	233725.09	Аналитический метод	(Mt)=0.10	-
256	675125.10	234608.42	Аналитический метод	(Mt)=0.10	-
257	675417.10	235007.28	Аналитический метод	(Mt)=0.10	-
258	675673.25	235353.80	Аналитический метод	(Mt)=0.10	-
259	676072.37	235924.81	Аналитический метод	(Mt)=0.10	-
260	676292.56	236225.39	Аналитический метод	(Mt)=0.10	-
261	676708.60	236778.24	Аналитический метод	(Mt)=0.10	-
262	676931.47	237090.39	Аналитический метод	(Mt)=0.10	-
263	677245.86	237542.86	Аналитический метод	(Mt)=0.10	-
264	677501.50	237912.58	Аналитический метод	(Mt)=0.10	-
265	677793.59	238322.52	Аналитический метод	(Mt)=0.10	-
266	678072.96	238713.05	Аналитический метод	(Mt)=0.10	-
267	678297.65	239021.26	Аналитический метод	(Mt)=0.10	-
268	678678.75	239541.44	Аналитический метод	(Mt)=0.10	-
269	678909.90	239861.02	Аналитический метод	(Mt)=0.10	-
270	678912.04	239863.43	Аналитический метод	(Mt)=0.10	-
271	678925.71	239870.39	Аналитический метод	(Mt)=0.10	-
272	678938.14	239874.97	Аналитический метод	(Mt)=0.10	-
273	678946.16	239877.71	Аналитический метод	(Mt)=0.10	-
274	679378.22	239930.10	Аналитический метод	(Mt)=0.10	-
275	680014.93	240000.45	Аналитический метод	(Mt)=0.10	-
276	680400.36	240049.09	Аналитический метод	(Mt)=0.10	-
277	680446.37	240054.05	Аналитический метод	(Mt)=0.10	-
278	681039.04	240103.34	Аналитический метод	(Mt)=0.10	-
279	681062.25	240101.80	Аналитический метод	(Mt)=0.10	-
280	681133.17	240093.42	Аналитический метод	(Mt)=0.10	-
281	681136.17	240093.45	Аналитический метод	(Mt)=0.10	-
282	681139.14	240093.83	Аналитический метод	(Mt)=0.10	-

283	681142.99	240094.89	Аналитический метод	(Mt)=0.10	-
284	681150.41	240097.69	Аналитический метод	(Mt)=0.10	-
285	681153.05	240099.12	Аналитический метод	(Mt)=0.10	-
286	681155.49	240100.86	Аналитический метод	(Mt)=0.10	-
287	681209.58	240144.34	Аналитический метод	(Mt)=0.10	-
288	681224.01	240156.28	Аналитический метод	(Mt)=0.10	-
289	681278.50	240136.18	Аналитический метод	(Mt)=0.10	-
290	681356.31	240103.68	Аналитический метод	(Mt)=0.10	-
291	681425.24	240077.75	Аналитический метод	(Mt)=0.10	-
292	681428.08	240064.85	Аналитический метод	(Mt)=0.10	-
293	681429.21	240062.07	Аналитический метод	(Mt)=0.10	-
294	681430.67	240059.45	Аналитический метод	(Mt)=0.10	-
295	681432.43	240057.03	Аналитический метод	(Mt)=0.10	-
296	681433.76	240055.53	Аналитический метод	(Mt)=0.10	-
297	681441.18	240048.05	Аналитический метод	(Mt)=0.10	-
298	681443.59	240046.27	Аналитический метод	(Mt)=0.10	-
299	681446.20	240044.79	Аналитический метод	(Mt)=0.10	-
300	681448.97	240043.63	Аналитический метод	(Mt)=0.10	-
301	681451.85	240042.81	Аналитический метод	(Mt)=0.10	-
302	681510.68	240029.91	Аналитический метод	(Mt)=0.10	-
303	681619.11	240009.88	Аналитический метод	(Mt)=0.10	-
304	681649.49	240007.42	Аналитический метод	(Mt)=0.10	-
305	681653.47	240007.81	Аналитический метод	(Mt)=0.10	-
306	681667.13	240010.36	Аналитический метод	(Mt)=0.10	-
307	681669.03	240010.98	Аналитический метод	(Mt)=0.10	-
308	681959.24	240118.72	Аналитический метод	(Mt)=0.10	-
309	682413.39	240228.24	Аналитический метод	(Mt)=0.10	-
310	682603.41	240253.87	Аналитический метод	(Mt)=0.10	-
311	683076.16	240357.64	Аналитический метод	(Mt)=0.10	-

312	683643.19	240508.83	Аналитический метод	(Mt)=0.10	-
313	684107.90	240640.62	Аналитический метод	(Mt)=0.10	-
314	684306.79	240699.34	Аналитический метод	(Mt)=0.10	-
315	685070.92	240900.71	Аналитический метод	(Mt)=0.10	-
316	685468.40	241011.78	Аналитический метод	(Mt)=0.10	-
317	685604.88	241045.48	Аналитический метод	(Mt)=0.10	-
318	685933.23	240946.81	Аналитический метод	(Mt)=0.10	-
319	686422.18	240813.30	Аналитический метод	(Mt)=0.10	-
320	686899.52	240685.89	Аналитический метод	(Mt)=0.10	-
321	686919.23	240682.54	Аналитический метод	(Mt)=0.10	-
322	686922.23	240682.53	Аналитический метод	(Mt)=0.10	-
323	686936.29	240683.45	Аналитический метод	(Mt)=0.10	-
324	686939.69	240684.21	Аналитический метод	(Mt)=0.10	-
325	686953.80	240622.57	Аналитический метод	(Mt)=0.10	-
326	686971.98	240542.61	Аналитический метод	(Mt)=0.10	-
327	687009.24	240380.39	Аналитический метод	(Mt)=0.10	-
328	687015.04	240353.40	Аналитический метод	(Mt)=0.10	-
329	687027.78	240299.79	Аналитический метод	(Mt)=0.10	-
330	687039.70	240246.12	Аналитический метод	(Mt)=0.10	-
331	687045.75	240219.46	Аналитический метод	(Mt)=0.10	-
332	687057.38	240166.54	Аналитический метод	(Mt)=0.10	-
333	687084.13	240047.44	Аналитический метод	(Mt)=0.10	-
334	687096.63	239990.83	Аналитический метод	(Mt)=0.10	-
335	687102.54	239964.02	Аналитический метод	(Mt)=0.10	-
336	687109.07	239933.25	Аналитический метод	(Mt)=0.10	-
337	687110.03	239931.49	Аналитический метод	(Mt)=0.10	-
338	687111.31	239929.97	Аналитический метод	(Mt)=0.10	-
339	687112.88	239928.72	Аналитический метод	(Mt)=0.10	-
340	687114.66	239927.81	Аналитический метод	(Mt)=0.10	-

341	687116.58	239927.28	Аналитический метод	(Mt)=0.10	-
342	687278.89	239899.17	Аналитический метод	(Mt)=0.10	-
343	687301.37	239895.82	Аналитический метод	(Mt)=0.10	-
344	687327.84	239891.03	Аналитический метод	(Mt)=0.10	-
345	687329.84	239891.14	Аналитический метод	(Mt)=0.10	-
346	687331.77	239891.65	Аналитический метод	(Mt)=0.10	-
347	687333.56	239892.54	Аналитический метод	(Mt)=0.10	-
348	687335.14	239893.76	Аналитический метод	(Mt)=0.10	-
349	687336.45	239895.27	Аналитический метод	(Mt)=0.10	-
350	687337.43	239897.01	Аналитический метод	(Mt)=0.10	-
351	687338.04	239898.91	Аналитический метод	(Mt)=0.10	-
352	687338.27	239900.89	Аналитический метод	(Mt)=0.10	-
353	687338.09	239902.88	Аналитический метод	(Mt)=0.10	-
354	687337.53	239904.80	Аналитический метод	(Mt)=0.10	-
355	687336.59	239906.56	Аналитический метод	(Mt)=0.10	-
356	687335.33	239908.11	Аналитический метод	(Mt)=0.10	-
357	687333.78	239909.37	Аналитический метод	(Mt)=0.10	-
358	687332.01	239910.30	Аналитический метод	(Mt)=0.10	-
359	687330.09	239910.85	Аналитический метод	(Mt)=0.10	-
360	687304.49	239915.58	Аналитический метод	(Mt)=0.10	-
361	687281.96	239918.93	Аналитический метод	(Mt)=0.10	-
362	687152.67	239941.31	Аналитический метод	(Mt)=0.10	-
363	687126.71	239945.82	Аналитический метод	(Mt)=0.10	-
364	687122.09	239968.26	Аналитический метод	(Mt)=0.10	-
365	687088.41	240120.55	Аналитический метод	(Mt)=0.10	-
366	687076.89	240170.93	Аналитический метод	(Mt)=0.10	-
367	687059.21	240250.53	Аналитический метод	(Mt)=0.10	-
368	687047.25	240304.36	Аналитический метод	(Mt)=0.10	-
369	687034.53	240357.90	Аналитический метод	(Mt)=0.10	-

370	687028.73	240384.89	Аналитический метод	(Mt)=0.10	-
371	687016.06	240439.28	Аналитический метод	(Mt)=0.10	-
372	687010.03	240465.38	Аналитический метод	(Mt)=0.10	-
373	687004.08	240492.15	Аналитический метод	(Mt)=0.10	-
374	686979.30	240600.39	Аналитический метод	(Mt)=0.10	-
375	686961.08	240680.63	Аналитический метод	(Mt)=0.10	-
376	686957.10	240697.84	Аналитический метод	(Mt)=0.10	-
377	687302.03	241072.60	Аналитический метод	(Mt)=0.10	-
378	687304.15	241075.99	Аналитический метод	(Mt)=0.10	-
379	687366.95	241197.36	Аналитический метод	(Mt)=0.10	-
380	687369.81	241205.74	Аналитический метод	(Mt)=0.10	-
381	687372.18	241215.23	Аналитический метод	(Mt)=0.10	-
382	687372.67	241218.18	Аналитический метод	(Mt)=0.10	-
383	687372.80	241221.18	Аналитический метод	(Mt)=0.10	-
384	687372.56	241224.17	Аналитический метод	(Mt)=0.10	-
385	687371.98	241227.11	Аналитический метод	(Mt)=0.10	-
386	687371.04	241229.96	Аналитический метод	(Mt)=0.10	-
387	687369.77	241232.67	Аналитический метод	(Mt)=0.10	-
388	687368.18	241235.22	Аналитический метод	(Mt)=0.10	-
389	687366.30	241237.55	Аналитический метод	(Mt)=0.10	-
390	687364.16	241239.65	Аналитический метод	(Mt)=0.10	-
391	687361.77	241241.47	Аналитический метод	(Mt)=0.10	-
392	687359.19	241242.99	Аналитический метод	(Mt)=0.10	-
393	687356.45	241244.20	Аналитический метод	(Mt)=0.10	-
394	687353.58	241245.06	Аналитический метод	(Mt)=0.10	-
395	687350.62	241245.58	Аналитический метод	(Mt)=0.10	-
396	687347.63	241245.74	Аналитический метод	(Mt)=0.10	-
397	687344.64	241245.54	Аналитический метод	(Mt)=0.10	-
398	687341.69	241244.98	Аналитический метод	(Mt)=0.10	-

399	687339.77	241244.42	Аналитический метод	(Mt)=0.10	-
400	687336.99	241243.28	Аналитический метод	(Mt)=0.10	-
401	687334.37	241241.83	Аналитический метод	(Mt)=0.10	-
402	687331.95	241240.07	Аналитический метод	(Mt)=0.10	-
403	687329.75	241238.03	Аналитический метод	(Mt)=0.10	-
404	687327.80	241235.75	Аналитический метод	(Mt)=0.10	-
405	687326.15	241233.24	Аналитический метод	(Mt)=0.10	-
406	687324.81	241230.56	Аналитический метод	(Mt)=0.10	-
407	687323.80	241227.74	Аналитический метод	(Mt)=0.10	-
408	687320.59	241216.27	Аналитический метод	(Mt)=0.10	-
409	687261.31	241101.98	Аналитический метод	(Mt)=0.10	-
410	686921.32	240732.79	Аналитический метод	(Mt)=0.10	-
411	686909.34	240734.93	Аналитический метод	(Mt)=0.10	-
412	686435.15	240861.59	Аналитический метод	(Mt)=0.10	-
413	685946.71	240994.96	Аналитический метод	(Mt)=0.10	-
414	685610.45	241095.90	Аналитический метод	(Mt)=0.10	-
415	685607.48	241096.31	Аналитический метод	(Mt)=0.10	-
416	685604.48	241096.37	Аналитический метод	(Mt)=0.10	-
417	685601.50	241096.06	Аналитический метод	(Mt)=0.10	-
418	685599.54	241095.66	Аналитический метод	(Mt)=0.10	-
419	685455.31	241060.04	Аналитический метод	(Mt)=0.10	-
420	685057.64	240948.92	Аналитический метод	(Mt)=0.10	-
421	684292.98	240747.40	Аналитический метод	(Mt)=0.10	-
422	684093.87	240688.61	Аналитический метод	(Mt)=0.10	-
423	683629.74	240556.99	Аналитический метод	(Mt)=0.10	-
424	683063.82	240406.10	Аналитический метод	(Mt)=0.10	-
425	682593.70	240302.93	Аналитический метод	(Mt)=0.10	-
426	682402.92	240277.15	Аналитический метод	(Mt)=0.10	-
427	681943.23	240166.11	Аналитический метод	(Mt)=0.10	-

428	681653.74	240058.64	Аналитический метод	(Mt)=0.10	-
429	681647.94	240057.61	Аналитический метод	(Mt)=0.10	-
430	681624.58	240059.60	Аналитический метод	(Mt)=0.10	-
431	681520.22	240079.00	Аналитический метод	(Mt)=0.10	-
432	681473.94	240089.15	Аналитический метод	(Mt)=0.10	-
433	681472.01	240098.05	Аналитический метод	(Mt)=0.10	-
434	681470.96	240100.86	Аналитический метод	(Mt)=0.10	-
435	681469.58	240103.52	Аналитический метод	(Mt)=0.10	-
436	681467.89	240106.00	Аналитический метод	(Mt)=0.10	-
437	681466.61	240107.53	Аналитический метод	(Mt)=0.10	-
438	681457.48	240117.33	Аналитический метод	(Mt)=0.10	-
439	681455.11	240119.17	Аналитический метод	(Mt)=0.10	-
440	681452.54	240120.71	Аналитический метод	(Mt)=0.10	-
441	681449.80	240121.93	Аналитический метод	(Mt)=0.10	-
442	681374.33	240150.32	Аналитический метод	(Mt)=0.10	-
443	681296.30	240182.91	Аналитический метод	(Mt)=0.10	-
444	681228.33	240207.86	Аналитический метод	(Mt)=0.10	-
445	681225.39	240208.45	Аналитический метод	(Mt)=0.10	-
446	681223.40	240208.65	Аналитический метод	(Mt)=0.10	-
447	681216.91	240208.88	Аналитический метод	(Mt)=0.10	-
448	681213.93	240208.54	Аналитический метод	(Mt)=0.10	-
449	681211.01	240207.86	Аналитический метод	(Mt)=0.10	-
450	681210.06	240207.55	Аналитический метод	(Mt)=0.10	-
451	681207.29	240206.41	Аналитический метод	(Mt)=0.10	-
452	681204.67	240204.94	Аналитический метод	(Mt)=0.10	-
453	681202.25	240203.17	Аналитический метод	(Mt)=0.10	-
454	681177.84	240182.97	Аналитический метод	(Mt)=0.10	-
455	681129.50	240144.12	Аналитический метод	(Mt)=0.10	-
456	681122.53	240144.91	Аналитический метод	(Mt)=0.10	-

457	681066.23	240151.65	Аналитический метод	(Mt)=0.10	-
458	681037.76	240153.39	Аналитический метод	(Mt)=0.10	-
459	681036.76	240153.32	Аналитический метод	(Mt)=0.10	-
460	680441.31	240103.80	Аналитический метод	(Mt)=0.10	-
461	680394.32	240098.72	Аналитический метод	(Mt)=0.10	-
462	680008.86	240050.08	Аналитический метод	(Mt)=0.10	-
463	679372.33	239979.75	Аналитический метод	(Mt)=0.10	-
464	678935.37	239926.67	Аналитический метод	(Mt)=0.10	-
465	678932.48	239925.87	Аналитический метод	(Mt)=0.10	-
466	678921.70	239922.19	Аналитический метод	(Mt)=0.10	-
467	678907.04	239916.80	Аналитический метод	(Mt)=0.10	-
468	678904.33	239915.61	Аналитический метод	(Mt)=0.10	-
469	678883.13	239904.69	Аналитический метод	(Mt)=0.10	-
470	678880.70	239902.94	Аналитический метод	(Mt)=0.10	-
471	678878.49	239900.91	Аналитический метод	(Mt)=0.10	-
472	678871.36	239892.91	Аналитический метод	(Mt)=0.10	-
473	678870.12	239891.34	Аналитический метод	(Mt)=0.10	-
474	678638.28	239570.80	Аналитический метод	(Mt)=0.10	-
475	678257.27	239050.74	Аналитический метод	(Mt)=0.10	-
476	678032.36	238742.24	Аналитический метод	(Mt)=0.10	-
477	677752.88	238351.56	Аналитический метод	(Mt)=0.10	-
478	677460.48	237941.16	Аналитический метод	(Mt)=0.10	-
479	677204.75	237571.32	Аналитический метод	(Mt)=0.10	-
480	676890.50	237119.06	Аналитический метод	(Mt)=0.10	-
481	676668.09	236807.55	Аналитический метод	(Mt)=0.10	-
482	676252.32	236255.06	Аналитический метод	(Mt)=0.10	-
483	676031.55	235953.68	Аналитический метод	(Mt)=0.10	-
484	675632.46	235382.71	Аналитический метод	(Mt)=0.10	-
485	675376.79	235036.86	Аналитический метод	(Mt)=0.10	-

486	675084.54	234637.66	Аналитический метод	(Mt)=0.10	-
487	674450.55	233753.66	Аналитический метод	(Mt)=0.10	-
488	674242.95	233452.59	Аналитический метод	(Mt)=0.10	-
489	674213.06	233404.28	Аналитический метод	(Mt)=0.10	-
490	673951.45	233044.63	Аналитический метод	(Mt)=0.10	-
491	673694.84	232688.15	Аналитический метод	(Mt)=0.10	-
492	673366.91	232229.07	Аналитический метод	(Mt)=0.10	-
493	673206.59	231996.54	Аналитический метод	(Mt)=0.10	-
494	673134.13	231928.34	Аналитический метод	(Mt)=0.10	-
495	673002.22	231837.70	Аналитический метод	(Mt)=0.10	-
496	672659.20	231599.57	Аналитический метод	(Mt)=0.10	-
497	672349.65	231376.90	Аналитический метод	(Mt)=0.10	-
498	671783.44	230964.60	Аналитический метод	(Mt)=0.10	-
499	671414.99	230707.27	Аналитический метод	(Mt)=0.10	-
500	671203.67	230555.53	Аналитический метод	(Mt)=0.10	-
501	670608.20	230120.43	Аналитический метод	(Mt)=0.10	-
502	670600.86	230113.07	Аналитический метод	(Mt)=0.10	-
503	670589.71	230101.36	Аналитический метод	(Mt)=0.10	-
504	670578.59	230089.09	Аналитический метод	(Mt)=0.10	-
505	670452.80	229917.23	Аналитический метод	(Mt)=0.10	-
506	670365.29	229779.42	Аналитический метод	(Mt)=0.10	-
507	670060.71	229377.27	Аналитический метод	(Mt)=0.10	-
508	669915.78	229218.25	Аналитический метод	(Mt)=0.10	-
509	669907.59	229211.91	Аналитический метод	(Mt)=0.10	-
510	669899.25	229206.02	Аналитический метод	(Mt)=0.10	-
511	669881.32	229197.73	Аналитический метод	(Mt)=0.10	-
512	669592.14	229117.64	Аналитический метод	(Mt)=0.10	-
513	668989.79	228950.23	Аналитический метод	(Mt)=0.10	-
514	668564.63	228821.57	Аналитический метод	(Mt)=0.10	-

515	668346.44	228748.01	Аналитический метод	(Mt)=0.10	-
516	668057.83	228660.44	Аналитический метод	(Mt)=0.10	-
517	667446.16	228492.02	Аналитический метод	(Mt)=0.10	-
518	667045.12	228369.38	Аналитический метод	(Mt)=0.10	-
519	667042.35	228368.22	Аналитический метод	(Mt)=0.10	-
520	667039.75	228366.73	Аналитический метод	(Mt)=0.10	-
521	667038.12	228365.57	Аналитический метод	(Mt)=0.10	-
522	667024.22	228354.71	Аналитический метод	(Mt)=0.10	-
523	667022.15	228352.54	Аналитический метод	(Mt)=0.10	-
524	667020.35	228350.15	Аналитический метод	(Mt)=0.10	-
525	667019.32	228348.43	Аналитический метод	(Mt)=0.10	-
526	667010.65	228332.45	Аналитический метод	(Mt)=0.10	-
527	667006.50	228321.35	Аналитический метод	(Mt)=0.10	-
528	666841.67	227721.72	Аналитический метод	(Mt)=0.10	-
529	666746.19	227308.46	Аналитический метод	(Mt)=0.10	-
530	666566.10	226578.20	Аналитический метод	(Mt)=0.10	-
531	666441.09	226119.47	Аналитический метод	(Mt)=0.10	-
532	666438.29	226114.97	Аналитический метод	(Mt)=0.10	-
533	666436.41	226112.75	Аналитический метод	(Mt)=0.10	-
534	666434.42	226111.33	Аналитический метод	(Mt)=0.10	-
535	665801.07	225842.35	Аналитический метод	(Mt)=0.10	-
536	665487.17	225719.34	Аналитический метод	(Mt)=0.10	-
537	665380.30	225670.01	Аналитический метод	(Mt)=0.10	-
538	665378.64	225668.89	Аналитический метод	(Mt)=0.10	-
539	665085.24	225452.98	Аналитический метод	(Mt)=0.10	-
540	664987.91	225378.26	Аналитический метод	(Mt)=0.10	-
541	664534.16	225046.84	Аналитический метод	(Mt)=0.10	-
542	664219.83	224819.00	Аналитический метод	(Mt)=0.10	-
543	663840.12	224541.16	Аналитический метод	(Mt)=0.10	-

544	663812.51	224518.97	Аналитический метод	(Mt)=0.10	-
545	663796.53	224507.20	Аналитический метод	(Mt)=0.10	-
546	663366.79	224201.36	Аналитический метод	(Mt)=0.10	-
547	663156.80	224055.71	Аналитический метод	(Mt)=0.10	-
548	663130.55	224033.39	Аналитический метод	(Mt)=0.10	-
549	663113.87	224017.24	Аналитический метод	(Mt)=0.10	-
550	663096.65	223997.05	Аналитический метод	(Mt)=0.10	-
551	663072.07	223961.13	Аналитический метод	(Mt)=0.10	-
552	663002.89	223816.95	Аналитический метод	(Mt)=0.10	-
553	662917.36	223644.98	Аналитический метод	(Mt)=0.10	-
554	662735.04	223328.25	Аналитический метод	(Mt)=0.10	-
555	662724.93	223314.45	Аналитический метод	(Mt)=0.10	-
556	662714.70	223300.99	Аналитический метод	(Mt)=0.10	-
557	662316.18	223018.56	Аналитический метод	(Mt)=0.10	-
558	661913.05	222750.84	Аналитический метод	(Mt)=0.10	-
559	661538.57	222503.25	Аналитический метод	(Mt)=0.10	-
560	661117.22	222235.26	Аналитический метод	(Mt)=0.10	-
561	660655.16	221911.98	Аналитический метод	(Mt)=0.10	-
562	660647.62	221905.52	Аналитический метод	(Mt)=0.10	-
563	660635.26	221895.89	Аналитический метод	(Mt)=0.10	-
564	660629.33	221890.58	Аналитический метод	(Mt)=0.10	-
565	660576.59	221842.90	Аналитический метод	(Mt)=0.10	-
566	660559.82	221826.10	Аналитический метод	(Mt)=0.10	-
567	660494.76	221759.95	Аналитический метод	(Mt)=0.10	-
568	660493.08	221757.47	Аналитический метод	(Mt)=0.10	-
569	660491.70	221754.80	Аналитический метод	(Mt)=0.10	-
570	660490.38	221751.03	Аналитический метод	(Mt)=0.10	-
571	660456.61	221622.16	Аналитический метод	(Mt)=0.10	-
572	660394.91	221288.85	Аналитический метод	(Mt)=0.10	-

573	660379.67	221213.34	Аналитический метод	(Mt)=0.10	-
574	660366.05	221152.71	Аналитический метод	(Mt)=0.10	-
575	660178.22	220529.96	Аналитический метод	(Mt)=0.10	-
576	660084.29	220291.07	Аналитический метод	(Mt)=0.10	-
577	660083.64	220288.14	Аналитический метод	(Mt)=0.10	-
578	660083.35	220285.16	Аналитический метод	(Mt)=0.10	-
579	660076.12	220089.45	Аналитический метод	(Mt)=0.10	-
580	660076.20	220088.45	Аналитический метод	(Mt)=0.10	-
581	660116.64	219710.16	Аналитический метод	(Mt)=0.10	-
582	660193.74	219085.30	Аналитический метод	(Mt)=0.10	-
583	660200.76	218789.95	Аналитический метод	(Mt)=0.10	-
584	660197.64	218772.28	Аналитический метод	(Mt)=0.10	-
585	660192.26	218754.76	Аналитический метод	(Mt)=0.10	-
586	660129.14	218566.33	Аналитический метод	(Mt)=0.10	-
587	659954.69	218171.05	Аналитический метод	(Mt)=0.10	-
588	659804.19	217781.28	Аналитический метод	(Mt)=0.10	-
589	659779.07	217731.85	Аналитический метод	(Mt)=0.10	-
590	659778.75	217730.91	Аналитический метод	(Mt)=0.10	-
591	659722.99	217556.43	Аналитический метод	(Mt)=0.10	-
592	659719.69	217542.83	Аналитический метод	(Mt)=0.10	-
593	659717.16	217529.22	Аналитический метод	(Mt)=0.10	-
594	659672.87	217206.28	Аналитический метод	(Mt)=0.10	-
595	659661.44	216741.00	Аналитический метод	(Mt)=0.10	-
596	659640.09	216278.70	Аналитический метод	(Mt)=0.10	-
597	659614.25	215742.21	Аналитический метод	(Mt)=0.10	-
598	659613.45	215666.50	Аналитический метод	(Mt)=0.10	-
599	659601.12	215481.00	Аналитический метод	(Mt)=0.10	-
600	659576.50	215259.77	Аналитический метод	(Mt)=0.10	-
601	659564.76	215229.44	Аналитический метод	(Mt)=0.10	-

602	659560.06	215220.13	Аналитический метод	(Mt)=0.10	-
603	659440.87	215074.29	Аналитический метод	(Mt)=0.10	-
604	659310.53	214926.35	Аналитический метод	(Mt)=0.10	-
605	659079.54	214668.29	Аналитический метод	(Mt)=0.10	-
606	658658.72	214202.53	Аналитический метод	(Mt)=0.10	-
607	658446.81	213969.21	Аналитический метод	(Mt)=0.10	-
608	658445.17	213966.70	Аналитический метод	(Mt)=0.10	-
609	658443.47	213963.08	Аналитический метод	(Mt)=0.10	-
610	658437.47	213946.73	Аналитический метод	(Mt)=0.10	-
611	658436.90	213943.79	Аналитический метод	(Mt)=0.10	-
612	658436.01	213934.42	Аналитический метод	(Mt)=0.10	-
613	658435.92	213930.99	Аналитический метод	(Mt)=0.10	-
614	658436.24	213928.01	Аналитический метод	(Mt)=0.10	-
615	658456.26	213807.27	Аналитический метод	(Mt)=0.10	-
616	658487.27	213610.45	Аналитический метод	(Mt)=0.10	-
617	658524.39	213351.22	Аналитический метод	(Mt)=0.10	-
618	658553.08	213137.75	Аналитический метод	(Mt)=0.10	-
619	658546.64	212779.45	Аналитический метод	(Mt)=0.10	-
620	658482.59	212477.59	Аналитический метод	(Mt)=0.10	-
621	658463.15	212372.95	Аналитический метод	(Mt)=0.10	-
622	658461.98	212370.28	Аналитический метод	(Mt)=0.10	-
623	658460.40	212364.03	Аналитический метод	(Mt)=0.10	-
624	658440.58	212270.94	Аналитический метод	(Mt)=0.10	-
625	658335.97	211780.43	Аналитический метод	(Mt)=0.10	-
626	658323.93	211723.06	Аналитический метод	(Mt)=0.10	-
627	658298.75	211605.45	Аналитический метод	(Mt)=0.10	-
628	658267.48	211458.60	Аналитический метод	(Mt)=0.10	-
629	658259.49	211421.68	Аналитический метод	(Mt)=0.10	-
630	658239.04	211356.90	Аналитический метод	(Mt)=0.10	-

631	658233.91	211345.35	Аналитический метод	(Mt)=0.10	-
632	658194.58	211279.71	Аналитический метод	(Mt)=0.10	-
633	658142.65	211203.02	Аналитический метод	(Mt)=0.10	-
634	658108.15	211152.18	Аналитический метод	(Mt)=0.10	-
635	658063.10	211086.39	Аналитический метод	(Mt)=0.10	-
636	658062.15	211086.74	Аналитический метод	(Mt)=0.10	-
637	658060.20	211087.14	Аналитический метод	(Mt)=0.10	-
638	658058.20	211087.15	Аналитический метод	(Mt)=0.10	-
639	658056.24	211086.77	Аналитический метод	(Mt)=0.10	-
640	658054.40	211086.00	Аналитический метод	(Mt)=0.10	-
641	658052.74	211084.88	Аналитический метод	(Mt)=0.10	-
642	658051.35	211083.45	Аналитический метод	(Mt)=0.10	-
643	658050.26	211081.78	Аналитический метод	(Mt)=0.10	-
644	658049.53	211079.92	Аналитический метод	(Mt)=0.10	-
645	658049.13	211077.46	Аналитический метод	(Mt)=0.10	-
646	658049.40	211074.97	Аналитический метод	(Mt)=0.10	-
647	658050.04	211073.08	Аналитический метод	(Mt)=0.10	-
648	658051.04	211071.35	Аналитический метод	(Mt)=0.10	-
649	658052.47	211069.77	Аналитический метод	(Mt)=0.10	-
650	658027.49	211033.87	Аналитический метод	(Mt)=0.10	-
651	657908.30	210864.99	Аналитический метод	(Mt)=0.10	-
652	657528.94	210307.50	Аналитический метод	(Mt)=0.10	-
653	657518.10	210290.39	Аналитический метод	(Mt)=0.10	-
654	657389.46	210096.71	Аналитический метод	(Mt)=0.10	-
655	657226.25	209905.59	Аналитический метод	(Mt)=0.10	-
656	656907.68	209540.98	Аналитический метод	(Mt)=0.10	-
657	656852.33	209472.45	Аналитический метод	(Mt)=0.10	-
658	656834.05	209448.29	Аналитический метод	(Mt)=0.10	-
659	656809.35	209411.68	Аналитический метод	(Mt)=0.10	-

660	656701.49	209226.39	Аналитический метод	(Mt)=0.10	-
661	656662.33	209157.24	Аналитический метод	(Mt)=0.10	-
662	656498.51	208868.98	Аналитический метод	(Mt)=0.10	-
663	656239.28	208443.35	Аналитический метод	(Mt)=0.10	-
664	656034.36	208042.44	Аналитический метод	(Mt)=0.10	-
665	655992.13	207969.81	Аналитический метод	(Mt)=0.10	-
666	655982.61	207944.69	Аналитический метод	(Mt)=0.10	-
667	655972.39	207915.43	Аналитический метод	(Mt)=0.10	-
668	655855.83	207481.94	Аналитический метод	(Mt)=0.10	-
669	655727.94	207164.23	Аналитический метод	(Mt)=0.10	-
670	655647.62	207037.77	Аналитический метод	(Mt)=0.10	-
671	655534.16	206923.44	Аналитический метод	(Mt)=0.10	-
672	655301.00	206733.49	Аналитический метод	(Mt)=0.10	-
673	655168.91	206661.85	Аналитический метод	(Mt)=0.10	-
674	654864.05	206475.81	Аналитический метод	(Mt)=0.10	-
675	654597.08	206305.70	Аналитический метод	(Mt)=0.10	-
676	654581.37	206294.02	Аналитический метод	(Mt)=0.10	-
677	654408.00	206179.55	Аналитический метод	(Mt)=0.10	-
678	653960.09	205914.87	Аналитический метод	(Mt)=0.10	-
679	653791.96	205792.56	Аналитический метод	(Mt)=0.10	-
680	653509.03	205597.71	Аналитический метод	(Mt)=0.10	-
681	653258.74	205447.52	Аналитический метод	(Mt)=0.10	-
682	653111.85	205359.95	Аналитический метод	(Mt)=0.10	-
683	652652.77	205089.95	Аналитический метод	(Mt)=0.10	-
684	652249.46	204829.99	Аналитический метод	(Mt)=0.10	-
685	652054.97	204714.79	Аналитический метод	(Mt)=0.10	-
686	651831.75	204574.12	Аналитический метод	(Mt)=0.10	-
687	651400.69	204293.27	Аналитический метод	(Mt)=0.10	-
688	651091.30	204105.09	Аналитический метод	(Mt)=0.10	-

689	650926.69	204007.06	Аналитический метод	(Mt)=0.10	-
690	650907.46	203996.24	Аналитический метод	(Mt)=0.10	-
691	650808.00	203965.70	Аналитический метод	(Mt)=0.10	-
692	650563.40	203936.87	Аналитический метод	(Mt)=0.10	-
693	650195.95	203871.55	Аналитический метод	(Mt)=0.10	-
694	650192.21	203870.15	Аналитический метод	(Mt)=0.10	-
695	650189.58	203868.71	Аналитический метод	(Mt)=0.10	-
696	650187.14	203866.97	Аналитический метод	(Mt)=0.10	-
697	650185.63	203865.66	Аналитический метод	(Mt)=0.10	-
698	650172.81	203853.23	Аналитический метод	(Mt)=0.10	-
699	650154.68	203830.95	Аналитический метод	(Mt)=0.10	-
700	650153.64	203829.24	Аналитический метод	(Mt)=0.10	-
701	650076.09	203689.06	Аналитический метод	(Mt)=0.10	-
702	649850.12	203360.05	Аналитический метод	(Mt)=0.10	-
703	649854.08	203339.48	Аналитический метод	(Mt)=0.10	-
704	649833.27	203335.53	Аналитический метод	(Mt)=0.10	-
705	649828.89	203329.15	Аналитический метод	(Mt)=0.10	-
706	649616.59	203109.00	Аналитический метод	(Mt)=0.10	-
707	649596.41	203098.40	Аналитический метод	(Mt)=0.10	-
1	649606.33	203048.48	Аналитический метод	(Mt)=0.10	-
708	687399.96	241306.58	Аналитический метод	(Mt)=0.10	-
709	687446.84	241294.15	Аналитический метод	(Mt)=0.10	-
710	687448.83	241294.00	Аналитический метод	(Mt)=0.10	-
711	687478.58	241293.09	Аналитический метод	(Mt)=0.10	-
712	687481.55	241293.49	Аналитический метод	(Mt)=0.10	-
713	687484.45	241294.24	Аналитический метод	(Mt)=0.10	-
714	687488.14	241295.78	Аналитический метод	(Mt)=0.10	-
715	687490.72	241297.30	Аналитический метод	(Mt)=0.10	-
716	687493.10	241299.13	Аналитический метод	(Mt)=0.10	-

717	687495.25	241301.22	Аналитический метод	(Mt)=0.10	-
718	687559.05	241371.55	Аналитический метод	(Mt)=0.10	-
719	687592.40	241407.51	Аналитический метод	(Mt)=0.10	-
720	687593.00	241408.31	Аналитический метод	(Mt)=0.10	-
721	687795.07	241691.94	Аналитический метод	(Mt)=0.10	-
722	687796.79	241695.54	Аналитический метод	(Mt)=0.10	-
723	687827.09	241774.74	Аналитический метод	(Mt)=0.10	-
724	687898.64	241965.77	Аналитический метод	(Mt)=0.10	-
725	687900.82	241966.09	Аналитический метод	(Mt)=0.10	-
726	687901.77	241966.40	Аналитический метод	(Mt)=0.10	-
727	687903.55	241967.30	Аналитический метод	(Mt)=0.10	-
728	687909.80	241971.43	Аналитический метод	(Mt)=0.10	-
729	687911.15	241972.90	Аналитический метод	(Mt)=0.10	-
730	687912.19	241974.61	Аналитический метод	(Mt)=0.10	-
731	687912.86	241976.49	Аналитический метод	(Mt)=0.10	-
732	687916.18	241990.32	Аналитический метод	(Mt)=0.10	-
733	687916.18	241992.32	Аналитический метод	(Mt)=0.10	-
734	687915.79	241994.28	Аналитический метод	(Mt)=0.10	-
735	687915.02	241996.12	Аналитический метод	(Mt)=0.10	-
736	687913.89	241997.77	Аналитический метод	(Mt)=0.10	-
737	687912.46	241999.16	Аналитический метод	(Mt)=0.10	-
738	687911.40	241999.85	Аналитический метод	(Mt)=0.10	-
739	687919.46	242019.42	Аналитический метод	(Mt)=0.10	-
740	688070.11	242451.95	Аналитический метод	(Mt)=0.10	-
741	688287.95	242880.16	Аналитический метод	(Mt)=0.10	-
742	688414.93	243135.46	Аналитический метод	(Mt)=0.10	-
743	688530.31	243351.39	Аналитический метод	(Mt)=0.10	-
744	688971.90	243867.65	Аналитический метод	(Mt)=0.10	-
745	688992.23	243889.39	Аналитический метод	(Mt)=0.10	-

746	689261.71	244190.03	Аналитический метод	(Mt)=0.10	-
747	689438.09	244376.55	Аналитический метод	(Mt)=0.10	-
748	689781.75	244745.45	Аналитический метод	(Mt)=0.10	-
749	689830.79	244808.32	Аналитический метод	(Mt)=0.10	-
750	689831.79	244810.05	Аналитический метод	(Mt)=0.10	-
751	690073.59	245267.53	Аналитический метод	(Mt)=0.10	-
752	690269.88	245446.59	Аналитический метод	(Mt)=0.10	-
753	690527.41	245651.72	Аналитический метод	(Mt)=0.10	-
754	690948.70	245991.20	Аналитический метод	(Mt)=0.10	-
755	691042.19	246067.62	Аналитический метод	(Mt)=0.10	-
756	691318.51	246290.14	Аналитический метод	(Mt)=0.10	-
757	691533.31	246497.36	Аналитический метод	(Mt)=0.10	-
758	691808.05	246677.78	Аналитический метод	(Mt)=0.10	-
759	691911.54	246763.07	Аналитический метод	(Mt)=0.10	-
760	692049.71	246879.08	Аналитический метод	(Mt)=0.10	-
761	692080.92	246905.16	Аналитический метод	(Mt)=0.10	-
762	692062.91	246881.84	Аналитический метод	(Mt)=0.10	-
763	691964.39	246755.65	Аналитический метод	(Mt)=0.10	-
764	691894.32	246665.48	Аналитический метод	(Mt)=0.10	-
765	691692.92	246407.60	Аналитический метод	(Mt)=0.10	-
766	691653.12	246356.91	Аналитический метод	(Mt)=0.10	-
767	691607.82	246299.56	Аналитический метод	(Mt)=0.10	-
768	691425.54	246066.66	Аналитический метод	(Mt)=0.10	-
769	691425.09	246065.76	Аналитический метод	(Mt)=0.10	-
770	691398.66	246005.10	Аналитический метод	(Mt)=0.10	-
771	691345.79	245886.27	Аналитический метод	(Mt)=0.10	-
772	691297.78	245852.62	Аналитический метод	(Mt)=0.10	-
773	691185.85	245773.50	Аналитический метод	(Mt)=0.10	-
774	691112.69	245722.13	Аналитический метод	(Mt)=0.10	-

775	691056.59	245682.26	Аналитический метод	(Mt)=0.10	-
776	691055.29	245680.75	Аналитический метод	(Mt)=0.10	-
777	691054.30	245679.01	Аналитический метод	(Mt)=0.10	-
778	691053.69	245677.11	Аналитический метод	(Mt)=0.10	-
779	691053.46	245675.13	Аналитический метод	(Mt)=0.10	-
780	691053.63	245673.14	Аналитический метод	(Mt)=0.10	-
781	691054.20	245671.22	Аналитический метод	(Mt)=0.10	-
782	691055.13	245669.45	Аналитический метод	(Mt)=0.10	-
783	691056.40	245667.91	Аналитический метод	(Mt)=0.10	-
784	691057.95	245666.65	Аналитический метод	(Mt)=0.10	-
785	691059.71	245665.72	Аналитический метод	(Mt)=0.10	-
786	691061.63	245665.16	Аналитический метод	(Mt)=0.10	-
787	691063.62	245664.99	Аналитический метод	(Mt)=0.10	-
788	691065.61	245665.22	Аналитический метод	(Mt)=0.10	-
789	691066.57	245665.49	Аналитический метод	(Mt)=0.10	-
790	691068.40	245666.29	Аналитический метод	(Mt)=0.10	-
791	691069.24	245666.83	Аналитический метод	(Mt)=0.10	-
792	691124.23	245705.80	Аналитический метод	(Mt)=0.10	-
793	691226.92	245777.84	Аналитический метод	(Mt)=0.10	-
794	691258.48	245800.35	Аналитический метод	(Mt)=0.10	-
795	691309.31	245836.27	Аналитический метод	(Mt)=0.10	-
796	691360.64	245872.38	Аналитический метод	(Mt)=0.10	-
797	691361.95	245873.89	Аналитический метод	(Mt)=0.10	-
798	691362.94	245875.62	Аналитический метод	(Mt)=0.10	-
799	691416.98	245997.07	Аналитический метод	(Mt)=0.10	-
800	691442.92	246056.61	Аналитический метод	(Mt)=0.10	-
801	691554.67	246199.48	Аналитический метод	(Mt)=0.10	-
802	691748.46	246446.00	Аналитический метод	(Mt)=0.10	-
803	692078.72	246869.60	Аналитический метод	(Mt)=0.10	-

804	692126.81	246931.91	Аналитический метод	(Mt)=0.10	-
805	692127.52	246933.78	Аналитический метод	(Mt)=0.10	-
806	692127.84	246935.75	Аналитический метод	(Mt)=0.10	-
807	692127.76	246937.75	Аналитический метод	(Mt)=0.10	-
808	692127.29	246939.69	Аналитический метод	(Mt)=0.10	-
809	692126.44	246941.50	Аналитический метод	(Mt)=0.10	-
810	692125.67	246942.55	Аналитический метод	(Mt)=0.10	-
811	692189.95	246996.26	Аналитический метод	(Mt)=0.10	-
812	692410.05	247195.21	Аналитический метод	(Mt)=0.10	-
813	692571.54	247365.55	Аналитический метод	(Mt)=0.10	-
814	692915.25	247725.57	Аналитический метод	(Mt)=0.10	-
815	693099.61	247918.14	Аналитический метод	(Mt)=0.10	-
816	693441.34	248276.09	Аналитический метод	(Mt)=0.10	-
817	693809.58	248662.43	Аналитический метод	(Mt)=0.10	-
818	694560.93	249453.19	Аналитический метод	(Mt)=0.10	-
819	694837.60	249764.68	Аналитический метод	(Mt)=0.10	-
820	695213.61	250155.28	Аналитический метод	(Mt)=0.10	-
821	695214.76	250156.92	Аналитический метод	(Mt)=0.10	-
822	695258.46	250224.40	Аналитический метод	(Mt)=0.10	-
823	695259.66	250227.14	Аналитический метод	(Mt)=0.10	-
824	695320.73	250393.77	Аналитический метод	(Mt)=0.10	-
825	695320.97	250394.74	Аналитический метод	(Mt)=0.10	-
826	695335.04	250456.62	Аналитический метод	(Mt)=0.10	-
827	695437.64	250788.58	Аналитический метод	(Mt)=0.10	-
828	695574.68	251256.65	Аналитический метод	(Mt)=0.10	-
829	695656.23	251534.25	Аналитический метод	(Mt)=0.10	-
830	695832.34	252128.95	Аналитический метод	(Mt)=0.10	-
831	695849.28	252193.20	Аналитический метод	(Mt)=0.10	-
832	696226.06	253506.75	Аналитический метод	(Mt)=0.10	-

833	696462.08	254264.03	Аналитический метод	(Mt)=0.10	-
834	696531.54	254455.72	Аналитический метод	(Mt)=0.10	-
835	696790.31	255237.38	Аналитический метод	(Mt)=0.10	-
836	697016.03	256153.98	Аналитический метод	(Mt)=0.10	-
837	697050.35	256280.85	Аналитический метод	(Mt)=0.10	-
838	697051.53	256279.44	Аналитический метод	(Mt)=0.10	-
839	697053.09	256278.19	Аналитический метод	(Mt)=0.10	-
840	697054.87	256277.28	Аналитический метод	(Mt)=0.10	-
841	697056.79	256276.74	Аналитический метод	(Mt)=0.10	-
842	697058.78	256276.59	Аналитический метод	(Mt)=0.10	-
843	697060.76	256276.84	Аналитический метод	(Mt)=0.10	-
844	697061.73	256277.12	Аналитический метод	(Mt)=0.10	-
845	697063.54	256277.94	Аналитический метод	(Mt)=0.10	-
846	697064.38	256278.49	Аналитический метод	(Mt)=0.10	-
847	697070.21	256282.83	Аналитический метод	(Mt)=0.10	-
848	697071.50	256284.35	Аналитический метод	(Mt)=0.10	-
849	697072.46	256286.10	Аналитический метод	(Mt)=0.10	-
850	697081.23	256306.71	Аналитический метод	(Mt)=0.10	-
851	697093.82	256315.90	Аналитический метод	(Mt)=0.10	-
852	697095.08	256317.44	Аналитический метод	(Mt)=0.10	-
853	697096.02	256319.21	Аналитический метод	(Mt)=0.10	-
854	697096.58	256321.13	Аналитический метод	(Mt)=0.10	-
855	697096.71	256322.12	Аналитический метод	(Mt)=0.10	-
856	697099.49	256356.44	Аналитический метод	(Mt)=0.10	-
857	697099.10	256358.40	Аналитический метод	(Mt)=0.10	-
858	697098.34	256360.25	Аналитический метод	(Mt)=0.10	-
859	697087.52	256380.16	Аналитический метод	(Mt)=0.10	-
860	697086.18	256381.64	Аналитический метод	(Mt)=0.10	-
861	697084.58	256382.83	Аналитический метод	(Mt)=0.10	-

862	697082.77	256383.68	Аналитический метод	(Mt)=0.10	-
863	697080.82	256384.15	Аналитический метод	(Mt)=0.10	-
864	697079.97	256384.18	Аналитический метод	(Mt)=0.10	-
865	697081.07	256387.93	Аналитический метод	(Mt)=0.10	-
866	697203.47	256761.45	Аналитический метод	(Mt)=0.10	-
867	697500.47	257288.92	Аналитический метод	(Mt)=0.10	-
868	697664.26	257593.68	Аналитический метод	(Mt)=0.10	-
869	697966.07	258148.76	Аналитический метод	(Mt)=0.10	-
870	698199.92	258578.05	Аналитический метод	(Mt)=0.10	-
871	698434.90	259010.92	Аналитический метод	(Mt)=0.10	-
872	698688.55	259474.89	Аналитический метод	(Mt)=0.10	-
873	698975.09	259827.40	Аналитический метод	(Mt)=0.10	-
874	699389.60	260144.86	Аналитический метод	(Mt)=0.10	-
875	699532.92	260220.75	Аналитический метод	(Mt)=0.10	-
876	699635.64	260272.13	Аналитический метод	(Mt)=0.10	-
877	699720.62	260302.52	Аналитический метод	(Mt)=0.10	-
878	699835.35	260313.22	Аналитический метод	(Mt)=0.10	-
879	700591.93	260396.67	Аналитический метод	(Mt)=0.10	-
880	700625.71	260401.68	Аналитический метод	(Mt)=0.10	-
881	701257.37	260515.98	Аналитический метод	(Mt)=0.10	-
882	701733.44	260600.39	Аналитический метод	(Mt)=0.10	-
883	702207.05	260683.67	Аналитический метод	(Mt)=0.10	-
884	702208.96	260684.26	Аналитический метод	(Mt)=0.10	-
885	702326.14	260725.85	Аналитический метод	(Mt)=0.10	-
886	702329.98	260727.59	Аналитический метод	(Mt)=0.10	-
887	702434.30	260786.01	Аналитический метод	(Mt)=0.10	-
888	702533.67	260852.52	Аналитический метод	(Mt)=0.10	-
889	702625.35	260931.94	Аналитический метод	(Mt)=0.10	-
890	702689.08	260999.80	Аналитический метод	(Mt)=0.10	-

891	703002.18	261326.86	Аналитический метод	(Mt)=0.10	-
892	703444.74	261794.96	Аналитический метод	(Mt)=0.10	-
893	703764.97	262132.00	Аналитический метод	(Mt)=0.10	-
894	703765.58	262132.80	Аналитический метод	(Mt)=0.10	-
895	704011.32	262467.92	Аналитический метод	(Mt)=0.10	-
896	704244.93	262823.73	Аналитический метод	(Mt)=0.10	-
897	704247.39	262822.12	Аналитический метод	(Mt)=0.10	-
898	704249.29	262821.50	Аналитический метод	(Mt)=0.10	-
899	704292.32	262812.10	Аналитический метод	(Mt)=0.10	-
900	704332.15	262803.77	Аналитический метод	(Mt)=0.10	-
901	704537.31	262759.48	Аналитический метод	(Mt)=0.10	-
902	704539.31	262759.55	Аналитический метод	(Mt)=0.10	-
903	704540.29	262759.73	Аналитический метод	(Mt)=0.10	-
904	704799.92	262821.69	Аналитический метод	(Mt)=0.10	-
905	704877.87	262839.90	Аналитический метод	(Mt)=0.10	-
906	704879.66	262840.80	Аналитический метод	(Mt)=0.10	-
907	704881.22	262842.04	Аналитический метод	(Mt)=0.10	-
908	704882.51	262843.57	Аналитический метод	(Mt)=0.10	-
909	704883.47	262845.32	Аналитический метод	(Mt)=0.10	-
910	704884.07	262847.23	Аналитический метод	(Mt)=0.10	-
911	704884.27	262849.21	Аналитический метод	(Mt)=0.10	-
912	704884.07	262851.20	Аналитический метод	(Mt)=0.10	-
913	704883.49	262853.11	Аналитический метод	(Mt)=0.10	-
914	704882.53	262854.86	Аналитический метод	(Mt)=0.10	-
915	704881.25	262856.39	Аналитический метод	(Mt)=0.10	-
916	704879.68	262857.64	Аналитический метод	(Mt)=0.10	-
917	704877.90	262858.55	Аналитический метод	(Mt)=0.10	-
918	704875.98	262859.08	Аналитический метод	(Mt)=0.10	-
919	704873.99	262859.23	Аналитический метод	(Mt)=0.10	-

920	704872.01	262858.97	Аналитический метод	(Mt)=0.10	-
921	704795.29	262841.15	Аналитический метод	(Mt)=0.10	-
922	704537.89	262779.72	Аналитический метод	(Mt)=0.10	-
923	704476.89	262793.07	Аналитический метод	(Mt)=0.10	-
924	704382.86	262813.25	Аналитический метод	(Mt)=0.10	-
925	704336.28	262823.34	Аналитический метод	(Mt)=0.10	-
926	704296.46	262831.67	Аналитический метод	(Mt)=0.10	-
927	704255.77	262840.46	Аналитический метод	(Mt)=0.10	-
928	704580.23	263342.86	Аналитический метод	(Mt)=0.10	-
929	705439.09	264223.80	Аналитический метод	(Mt)=0.10	-
930	706138.47	264931.68	Аналитический метод	(Mt)=0.10	-
931	706910.10	265624.54	Аналитический метод	(Mt)=0.10	-
932	706924.53	265635.64	Аналитический метод	(Mt)=0.10	-
933	707106.84	265688.83	Аналитический метод	(Mt)=0.10	-
934	707380.70	265732.08	Аналитический метод	(Mt)=0.10	-
935	707886.71	265638.22	Аналитический метод	(Mt)=0.10	-
936	708357.15	265571.03	Аналитический метод	(Mt)=0.10	-
937	708366.49	265569.37	Аналитический метод	(Mt)=0.10	-
938	708370.48	265569.37	Аналитический метод	(Mt)=0.10	-
939	708391.51	265571.05	Аналитический метод	(Mt)=0.10	-
940	708453.77	265560.12	Аналитический метод	(Mt)=0.10	-
941	708456.77	265560.13	Аналитический метод	(Mt)=0.10	-
942	708459.75	265560.51	Аналитический метод	(Mt)=0.10	-
943	709961.05	265842.11	Аналитический метод	(Mt)=0.10	-
944	710881.42	266004.84	Аналитический метод	(Mt)=0.10	-
945	711035.26	266021.65	Аналитический метод	(Mt)=0.10	-
946	711109.63	266037.61	Аналитический метод	(Mt)=0.10	-
947	711113.31	266039.17	Аналитический метод	(Mt)=0.10	-
948	711184.64	266076.56	Аналитический метод	(Mt)=0.10	-

949	711268.94	266133.88	Аналитический метод	(Mt)=0.10	-
950	711542.01	266336.98	Аналитический метод	(Mt)=0.10	-
951	711691.57	266448.77	Аналитический метод	(Mt)=0.10	-
952	712024.62	266700.16	Аналитический метод	(Mt)=0.10	-
953	712349.04	266948.42	Аналитический метод	(Mt)=0.10	-
954	712456.17	267031.19	Аналитический метод	(Mt)=0.10	-
955	712480.61	267051.27	Аналитический метод	(Mt)=0.10	-
956	712512.84	267076.70	Аналитический метод	(Mt)=0.10	-
957	712718.13	267230.05	Аналитический метод	(Mt)=0.10	-
958	712749.53	267254.63	Аналитический метод	(Mt)=0.10	-
959	712930.53	267399.20	Аналитический метод	(Mt)=0.10	-
960	712932.50	267401.46	Аналитический метод	(Mt)=0.10	-
961	712962.46	267440.30	Аналитический метод	(Mt)=0.10	-
962	712982.61	267467.82	Аналитический метод	(Mt)=0.10	-
963	712984.02	267470.47	Аналитический метод	(Mt)=0.10	-
964	713051.46	267618.07	Аналитический метод	(Mt)=0.10	-
965	713649.28	268136.85	Аналитический метод	(Mt)=0.10	-
966	713651.18	268139.17	Аналитический метод	(Mt)=0.10	-
967	713669.45	268164.39	Аналитический метод	(Mt)=0.10	-
968	713696.61	268200.45	Аналитический метод	(Mt)=0.10	-
969	713697.96	268203.12	Аналитический метод	(Mt)=0.10	-
970	713698.98	268205.94	Аналитический метод	(Mt)=0.10	-
971	713703.84	268222.80	Аналитический метод	(Mt)=0.10	-
972	713704.22	268225.77	Аналитический метод	(Mt)=0.10	-
973	713704.82	268235.87	Аналитический метод	(Mt)=0.10	-
974	713704.58	268238.86	Аналитический метод	(Mt)=0.10	-
975	713702.52	268252.70	Аналитический метод	(Mt)=0.10	-
976	713701.65	268255.57	Аналитический метод	(Mt)=0.10	-
977	713684.65	268301.19	Аналитический метод	(Mt)=0.10	-

978	713471.56	268843.44	Аналитический метод	(Mt)=0.10	-
979	713307.54	269306.74	Аналитический метод	(Mt)=0.10	-
980	713388.03	269391.93	Аналитический метод	(Mt)=0.10	-
981	713455.13	269438.22	Аналитический метод	(Mt)=0.10	-
982	713457.30	269440.29	Аналитический метод	(Mt)=0.10	-
983	713459.21	269442.60	Аналитический метод	(Mt)=0.10	-
984	713461.31	269446.00	Аналитический метод	(Mt)=0.10	-
985	713472.39	269468.20	Аналитический метод	(Mt)=0.10	-
986	713482.61	269496.62	Аналитический метод	(Mt)=0.10	-
987	713775.01	270146.12	Аналитический метод	(Mt)=0.10	-
988	713775.56	270148.04	Аналитический метод	(Mt)=0.10	-
989	713808.48	270282.45	Аналитический метод	(Mt)=0.10	-
990	713823.29	270316.16	Аналитический метод	(Mt)=0.10	-
991	714161.71	270582.56	Аналитический метод	(Mt)=0.10	-
992	714271.00	270651.36	Аналитический метод	(Mt)=0.10	-
993	714383.70	270687.13	Аналитический метод	(Mt)=0.10	-
994	714856.95	270795.05	Аналитический метод	(Mt)=0.10	-
995	715001.55	270817.55	Аналитический метод	(Mt)=0.10	-
996	715339.43	270864.08	Аналитический метод	(Mt)=0.10	-
997	715636.69	270896.04	Аналитический метод	(Mt)=0.10	-
998	715640.50	270897.23	Аналитический метод	(Mt)=0.10	-
999	716245.63	271142.16	Аналитический метод	(Mt)=0.10	-
1000	716246.50	271142.66	Аналитический метод	(Mt)=0.10	-
1001	716415.18	271243.59	Аналитический метод	(Mt)=0.10	-
1002	716929.03	271483.46	Аналитический метод	(Mt)=0.10	-
1003	717181.92	271619.10	Аналитический метод	(Mt)=0.10	-
1004	717183.51	271620.31	Аналитический метод	(Mt)=0.10	-
1005	717230.12	271658.71	Аналитический метод	(Mt)=0.10	-
1006	717378.74	271805.75	Аналитический метод	(Mt)=0.10	-

1007	717381.05	271809.01	Аналитический метод	(Mt)=0.10	-
1008	717697.59	272341.77	Аналитический метод	(Mt)=0.10	-
1009	717594.54	272141.95	Аналитический метод	(Mt)=0.10	-
1010	717466.51	271912.68	Аналитический метод	(Mt)=0.10	-
1011	717441.06	271866.23	Аналитический метод	(Mt)=0.10	-
1012	717440.54	271864.30	Аналитический метод	(Mt)=0.10	-
1013	717440.42	271862.31	Аналитический метод	(Mt)=0.10	-
1014	717440.69	271860.33	Аналитический метод	(Mt)=0.10	-
1015	717441.35	271858.44	Аналитический метод	(Mt)=0.10	-
1016	717442.38	271856.73	Аналитический метод	(Mt)=0.10	-
1017	717443.72	271855.25	Аналитический метод	(Mt)=0.10	-
1018	717445.33	271854.07	Аналитический метод	(Mt)=0.10	-
1019	717447.14	271853.23	Аналитический метод	(Mt)=0.10	-
1020	717449.09	271852.77	Аналитический метод	(Mt)=0.10	-
1021	717451.08	271852.70	Аналитический метод	(Mt)=0.10	-
1022	717453.05	271853.04	Аналитический метод	(Mt)=0.10	-
1023	717454.00	271853.35	Аналитический метод	(Mt)=0.10	-
1024	717455.79	271854.25	Аналитический метод	(Mt)=0.10	-
1025	717457.35	271855.48	Аналитический метод	(Mt)=0.10	-
1026	717458.65	271857.01	Аналитический метод	(Mt)=0.10	-
1027	717459.17	271857.86	Аналитический метод	(Mt)=0.10	-
1028	717484.01	271903.01	Аналитический метод	(Mt)=0.10	-
1029	717559.16	272037.60	Аналитический метод	(Mt)=0.10	-
1030	717612.24	272132.63	Аналитический метод	(Mt)=0.10	-
1031	717874.65	272640.70	Аналитический метод	(Mt)=0.10	-
1032	717901.20	272691.63	Аналитический метод	(Mt)=0.10	-
1033	717926.03	272740.69	Аналитический метод	(Mt)=0.10	-
1034	718030.52	272943.13	Аналитический метод	(Mt)=0.10	-
1035	718050.37	272991.72	Аналитический метод	(Mt)=0.10	-

1036	718079.46	273048.19	Аналитический метод	(Mt)=0.10	-
1037	718162.09	273218.76	Аналитический метод	(Mt)=0.10	-
1038	718352.93	273594.43	Аналитический метод	(Mt)=0.10	-
1039	718515.52	273847.82	Аналитический метод	(Mt)=0.10	-
1040	718972.74	274343.94	Аналитический метод	(Mt)=0.10	-
1041	719380.92	274780.50	Аналитический метод	(Mt)=0.10	-
1042	719427.36	274829.24	Аналитический метод	(Mt)=0.10	-
1043	719820.12	275190.57	Аналитический метод	(Mt)=0.10	-
1044	720152.89	275346.85	Аналитический метод	(Mt)=0.10	-
1045	720189.83	275366.13	Аналитический метод	(Mt)=0.10	-
1046	720201.96	275374.42	Аналитический метод	(Mt)=0.10	-
1047	720204.15	275376.47	Аналитический метод	(Mt)=0.10	-
1048	720206.65	275379.58	Аналитический метод	(Mt)=0.10	-
1049	720217.16	275395.22	Аналитический метод	(Mt)=0.10	-
1050	720566.12	276098.40	Аналитический метод	(Mt)=0.10	-
1051	721045.27	277099.14	Аналитический метод	(Mt)=0.10	-
1052	721124.52	277196.09	Аналитический метод	(Mt)=0.10	-
1053	721684.78	277762.70	Аналитический метод	(Mt)=0.10	-
1054	722328.17	278422.13	Аналитический метод	(Mt)=0.10	-
1055	722507.32	278611.79	Аналитический метод	(Mt)=0.10	-
1056	722691.21	278810.32	Аналитический метод	(Mt)=0.10	-
1057	723069.80	279174.96	Аналитический метод	(Mt)=0.10	-
1058	723672.26	279676.95	Аналитический метод	(Mt)=0.10	-
1059	723876.44	279755.61	Аналитический метод	(Mt)=0.10	-
1060	723877.70	279756.14	Аналитический метод	(Mt)=0.10	-
1061	724518.53	280044.21	Аналитический метод	(Mt)=0.10	-
1062	725135.72	280042.35	Аналитический метод	(Mt)=0.10	-
1063	725399.98	279980.17	Аналитический метод	(Mt)=0.10	-
1064	725402.97	279980.02	Аналитический метод	(Mt)=0.10	-

1065	725405.96	279980.23	Аналитический метод	(Mt)=0.10	-
1066	725409.87	279981.06	Аналитический метод	(Mt)=0.10	-
1067	725893.05	280125.32	Аналитический метод	(Mt)=0.10	-
1068	725944.72	280141.81	Аналитический метод	(Mt)=0.10	-
1069	725959.58	280146.15	Аналитический метод	(Mt)=0.10	-
1070	725966.43	280147.21	Аналитический метод	(Mt)=0.10	-
1071	725972.11	280147.66	Аналитический метод	(Mt)=0.10	-
1072	726002.74	280120.87	Аналитический метод	(Mt)=0.10	-
1073	726016.21	280106.85	Аналитический метод	(Mt)=0.10	-
1074	726225.03	279896.63	Аналитический метод	(Mt)=0.10	-
1075	726225.83	279896.02	Аналитический метод	(Mt)=0.10	-
1076	726292.63	279847.25	Аналитический метод	(Mt)=0.10	-
1077	726340.68	279819.92	Аналитический метод	(Mt)=0.10	-
1078	726637.44	279646.69	Аналитический метод	(Mt)=0.10	-
1079	726710.99	279603.53	Аналитический метод	(Mt)=0.10	-
1080	726855.93	279533.63	Аналитический метод	(Mt)=0.10	-
1081	726858.79	279532.75	Аналитический метод	(Mt)=0.10	-
1082	726861.74	279532.22	Аналитический метод	(Mt)=0.10	-
1083	726864.74	279532.04	Аналитический метод	(Mt)=0.10	-
1084	726867.73	279532.22	Аналитический метод	(Mt)=0.10	-
1085	726870.68	279532.76	Аналитический метод	(Mt)=0.10	-
1086	726873.54	279533.65	Аналитический метод	(Mt)=0.10	-
1087	727127.69	279629.69	Аналитический метод	(Mt)=0.10	-
1088	727500.24	279774.21	Аналитический метод	(Mt)=0.10	-
1089	728085.14	280009.59	Аналитический метод	(Mt)=0.10	-
1090	728667.05	280326.25	Аналитический метод	(Mt)=0.10	-
1091	729130.54	280635.63	Аналитический метод	(Mt)=0.10	-
1092	729512.70	280890.59	Аналитический метод	(Mt)=0.10	-
1093	729514.90	280892.63	Аналитический метод	(Mt)=0.10	-

1094	729619.67	281002.90	Аналитический метод	(Mt)=0.10	-
1095	729621.36	281005.37	Аналитический метод	(Mt)=0.10	-
1096	729622.74	281008.04	Аналитический метод	(Mt)=0.10	-
1097	729623.79	281010.85	Аналитический метод	(Mt)=0.10	-
1098	729624.50	281013.76	Аналитический метод	(Mt)=0.10	-
1099	729624.85	281016.74	Аналитический метод	(Mt)=0.10	-
1100	729624.84	281019.74	Аналитический метод	(Mt)=0.10	-
1101	729624.48	281022.71	Аналитический метод	(Mt)=0.10	-
1102	729624.03	281024.66	Аналитический метод	(Mt)=0.10	-
1103	729581.80	281181.99	Аналитический метод	(Mt)=0.10	-
1104	729581.64	281191.18	Аналитический метод	(Mt)=0.10	-
1105	729583.70	281201.00	Аналитический метод	(Mt)=0.10	-
1106	729600.13	281258.44	Аналитический метод	(Mt)=0.10	-
1107	729677.72	281480.98	Аналитический метод	(Mt)=0.10	-
1108	730493.01	282282.90	Аналитический метод	(Mt)=0.10	-
1109	731012.73	282815.20	Аналитический метод	(Mt)=0.10	-
1110	731014.46	282817.65	Аналитический метод	(Mt)=0.10	-
1111	731055.70	282884.41	Аналитический метод	(Mt)=0.10	-
1112	731142.58	283030.05	Аналитический метод	(Mt)=0.10	-
1113	731205.39	283141.70	Аналитический метод	(Mt)=0.10	-
1114	731242.90	283171.96	Аналитический метод	(Mt)=0.10	-
1115	731288.93	283184.40	Аналитический метод	(Mt)=0.10	-
1116	732254.61	283042.94	Аналитический метод	(Mt)=0.10	-
1117	732330.43	283024.74	Аналитический метод	(Mt)=0.10	-
1118	732333.42	283024.50	Аналитический метод	(Mt)=0.10	-
1119	732335.42	283024.53	Аналитический метод	(Mt)=0.10	-
1120	732393.67	283027.93	Аналитический метод	(Mt)=0.10	-
1121	733057.27	283113.80	Аналитический метод	(Mt)=0.10	-
1122	733309.74	283180.87	Аналитический метод	(Mt)=0.10	-

1123	733445.20	283224.52	Аналитический метод	(Mt)=0.10	-
1124	733902.93	283374.32	Аналитический метод	(Mt)=0.10	-
1125	733903.86	283374.70	Аналитический метод	(Mt)=0.10	-
1126	734334.17	283564.54	Аналитический метод	(Mt)=0.10	-
1127	734335.04	283565.04	Аналитический метод	(Mt)=0.10	-
1128	734516.32	283675.47	Аналитический метод	(Mt)=0.10	-
1129	734577.66	283694.29	Аналитический метод	(Mt)=0.10	-
1130	735126.51	283666.70	Аналитический метод	(Mt)=0.10	-
1131	735329.57	283657.71	Аналитический метод	(Mt)=0.10	-
1132	735352.97	283659.86	Аналитический метод	(Mt)=0.10	-
1133	735383.00	283663.95	Аналитический метод	(Mt)=0.10	-
1134	735398.50	283666.56	Аналитический метод	(Mt)=0.10	-
1135	735408.08	283668.08	Аналитический метод	(Mt)=0.10	-
1136	735423.40	283672.34	Аналитический метод	(Mt)=0.10	-
1137	735425.22	283673.16	Аналитический метод	(Mt)=0.10	-
1138	735435.07	283678.23	Аналитический метод	(Mt)=0.10	-
1139	735436.71	283679.38	Аналитический метод	(Mt)=0.10	-
1140	735441.58	283683.29	Аналитический метод	(Mt)=0.10	-
1141	735449.99	283691.60	Аналитический метод	(Mt)=0.10	-
1142	735451.74	283694.04	Аналитический метод	(Mt)=0.10	-
1143	735453.19	283696.66	Аналитический метод	(Mt)=0.10	-
1144	735454.32	283699.44	Аналитический метод	(Mt)=0.10	-
1145	735461.15	283720.19	Аналитический метод	(Mt)=0.10	-
1146	735461.63	283723.15	Аналитический метод	(Mt)=0.10	-
1147	735461.75	283725.15	Аналитический метод	(Mt)=0.10	-
1148	735469.85	284113.62	Аналитический метод	(Mt)=0.10	-
1149	735484.15	284220.14	Аналитический метод	(Mt)=0.10	-
1150	735484.87	284235.76	Аналитический метод	(Mt)=0.10	-
1151	735514.69	284857.33	Аналитический метод	(Mt)=0.10	-

1152	735528.64	285235.70	Аналитический метод	(Mt)=0.10	-
1153	735552.83	285433.75	Аналитический метод	(Mt)=0.10	-
1154	735555.58	285442.23	Аналитический метод	(Mt)=0.10	-
1155	735652.25	285542.85	Аналитический метод	(Mt)=0.10	-
1156	736225.23	286101.39	Аналитический метод	(Mt)=0.10	-
1157	736776.12	286633.28	Аналитический метод	(Mt)=0.10	-
1158	736960.63	286808.97	Аналитический метод	(Mt)=0.10	-
1159	737302.92	287136.55	Аналитический метод	(Mt)=0.10	-
1160	737681.90	287514.34	Аналитический метод	(Mt)=0.10	-
1161	737849.30	287685.34	Аналитический метод	(Mt)=0.10	-
1162	737968.58	287828.85	Аналитический метод	(Mt)=0.10	-
1163	737970.11	287831.43	Аналитический метод	(Mt)=0.10	-
1164	737971.31	287834.18	Аналитический метод	(Mt)=0.10	-
1165	737972.18	287837.05	Аналитический метод	(Mt)=0.10	-
1166	737972.70	287840.00	Аналитический метод	(Mt)=0.10	-
1167	737972.86	287843.00	Аналитический метод	(Mt)=0.10	-
1168	737972.66	287845.99	Аналитический метод	(Mt)=0.10	-
1169	737972.11	287848.93	Аналитический метод	(Mt)=0.10	-
1170	737850.24	288333.64	Аналитический метод	(Mt)=0.10	-
1171	737814.96	288447.47	Аналитический метод	(Mt)=0.10	-
1172	737812.84	288488.31	Аналитический метод	(Mt)=0.10	-
1173	737812.22	288491.24	Аналитический метод	(Mt)=0.10	-
1174	737724.42	288806.81	Аналитический метод	(Mt)=0.10	-
1175	737572.65	289326.30	Аналитический метод	(Mt)=0.10	-
1176	737478.86	289672.94	Аналитический метод	(Mt)=0.10	-
1177	737473.93	289692.05	Аналитический метод	(Mt)=0.10	-
1178	737443.57	289824.27	Аналитический метод	(Mt)=0.10	-
1179	737387.99	290041.45	Аналитический метод	(Mt)=0.10	-
1180	737380.99	290063.59	Аналитический метод	(Mt)=0.10	-

1181	737364.96	290904.59	Аналитический метод	(Mt)=0.10	-
1182	737397.14	291275.33	Аналитический метод	(Mt)=0.10	-
1183	737407.69	291400.83	Аналитический метод	(Mt)=0.10	-
1184	737438.80	291876.42	Аналитический метод	(Mt)=0.10	-
1185	737460.04	292107.59	Аналитический метод	(Mt)=0.10	-
1186	737475.49	292151.28	Аналитический метод	(Mt)=0.10	-
1187	737500.27	292212.87	Аналитический метод	(Mt)=0.10	-
1188	737526.05	292229.29	Аналитический метод	(Mt)=0.10	-
1189	737716.71	292315.96	Аналитический метод	(Mt)=0.10	-
1190	738083.27	292438.79	Аналитический метод	(Mt)=0.10	-
1191	738093.38	292442.41	Аналитический метод	(Mt)=0.10	-
1192	738315.83	292523.56	Аналитический метод	(Mt)=0.10	-
1193	738745.36	292681.89	Аналитический метод	(Mt)=0.10	-
1194	739271.00	292878.35	Аналитический метод	(Mt)=0.10	-
1195	739658.27	293022.78	Аналитический метод	(Mt)=0.10	-
1196	739978.06	293138.96	Аналитический метод	(Mt)=0.10	-
1197	740779.96	293442.08	Аналитический метод	(Mt)=0.10	-
1198	740962.00	293505.57	Аналитический метод	(Mt)=0.10	-
1199	741691.64	293771.33	Аналитический метод	(Mt)=0.10	-
1200	741901.09	293857.63	Аналитический метод	(Mt)=0.10	-
1201	742010.49	293904.27	Аналитический метод	(Mt)=0.10	-
1202	742152.97	293973.64	Аналитический метод	(Mt)=0.10	-
1203	742364.31	294033.71	Аналитический метод	(Mt)=0.10	-
1204	742477.42	294020.55	Аналитический метод	(Mt)=0.10	-
1205	742595.51	293966.25	Аналитический метод	(Mt)=0.10	-
1206	742597.44	293965.72	Аналитический метод	(Mt)=0.10	-
1207	742685.52	293945.06	Аналитический метод	(Mt)=0.10	-
1208	743021.33	293831.19	Аналитический метод	(Mt)=0.10	-
1209	743427.68	293677.26	Аналитический метод	(Mt)=0.10	-

1210	743431.62	293676.57	Аналитический метод	(Mt)=0.10	-
1211	743500.15	293670.38	Аналитический метод	(Mt)=0.10	-
1212	743509.67	293670.70	Аналитический метод	(Mt)=0.10	-
1213	743512.70	293670.99	Аналитический метод	(Mt)=0.10	-
1214	743564.59	293679.37	Аналитический метод	(Mt)=0.10	-
1215	743566.50	293679.98	Аналитический метод	(Mt)=0.10	-
1216	743658.39	293713.51	Аналитический метод	(Mt)=0.10	-
1217	743917.28	293814.67	Аналитический метод	(Mt)=0.10	-
1218	744011.50	293850.80	Аналитический метод	(Mt)=0.10	-
1219	744485.12	294020.39	Аналитический метод	(Mt)=0.10	-
1220	744967.53	294174.65	Аналитический метод	(Mt)=0.10	-
1221	745609.48	294401.77	Аналитический метод	(Mt)=0.10	-
1222	746060.08	294549.29	Аналитический метод	(Mt)=0.10	-
1223	746506.37	294718.95	Аналитический метод	(Mt)=0.10	-
1224	747369.14	295097.56	Аналитический метод	(Mt)=0.10	-
1225	748105.44	295425.36	Аналитический метод	(Mt)=0.10	-
1226	748289.41	295506.67	Аналитический метод	(Mt)=0.10	-
1227	748397.40	295558.54	Аналитический метод	(Mt)=0.10	-
1228	748538.25	295635.26	Аналитический метод	(Mt)=0.10	-
1229	748544.52	295626.45	Аналитический метод	(Mt)=0.10	-
1230	748554.54	295587.64	Аналитический метод	(Mt)=0.10	-
1231	748572.16	295515.99	Аналитический метод	(Mt)=0.10	-
1232	748559.84	295508.59	Аналитический метод	(Mt)=0.10	-
1233	748558.41	295507.19	Аналитический метод	(Mt)=0.10	-
1234	748557.29	295505.54	Аналитический метод	(Mt)=0.10	-
1235	748556.52	295503.69	Аналитический метод	(Mt)=0.10	-
1236	748556.14	295501.73	Аналитический метод	(Mt)=0.10	-
1237	748556.14	295499.74	Аналитический метод	(Mt)=0.10	-
1238	748556.55	295497.78	Аналитический метод	(Mt)=0.10	-

1239	748557.34	295495.94	Аналитический метод	(Mt)=0.10	-
1240	748558.47	295494.30	Аналитический метод	(Mt)=0.10	-
1241	748559.91	295492.92	Аналитический метод	(Mt)=0.10	-
1242	748561.60	295491.85	Аналитический метод	(Mt)=0.10	-
1243	748563.46	295491.13	Аналитический метод	(Mt)=0.10	-
1244	748565.43	295490.80	Аналитический метод	(Mt)=0.10	-
1245	748567.43	295490.87	Аналитический метод	(Mt)=0.10	-
1246	748569.37	295491.33	Аналитический метод	(Mt)=0.10	-
1247	748571.18	295492.17	Аналитический метод	(Mt)=0.10	-
1248	748590.17	295503.60	Аналитический метод	(Mt)=0.10	-
1249	748591.54	295505.04	Аналитический метод	(Mt)=0.10	-
1250	748592.60	295506.74	Аналитический метод	(Mt)=0.10	-
1251	748593.31	295508.61	Аналитический метод	(Mt)=0.10	-
1252	748593.62	295510.58	Аналитический метод	(Mt)=0.10	-
1253	748593.54	295512.58	Аналитический метод	(Mt)=0.10	-
1254	748593.35	295513.56	Аналитический метод	(Mt)=0.10	-
1255	748573.92	295592.58	Аналитический метод	(Mt)=0.10	-
1256	748562.88	295634.80	Аналитический метод	(Mt)=0.10	-
1257	748561.89	295636.54	Аналитический метод	(Mt)=0.10	-
1258	748553.53	295648.25	Аналитический метод	(Mt)=0.10	-
1259	748838.95	295895.13	Аналитический метод	(Mt)=0.10	-
1260	748842.04	295899.04	Аналитический метод	(Mt)=0.10	-
1261	749045.77	296218.02	Аналитический метод	(Mt)=0.10	-
1262	749294.80	296607.50	Аналитический метод	(Mt)=0.10	-
1263	749416.25	296801.82	Аналитический метод	(Mt)=0.10	-
1264	749545.28	297007.75	Аналитический метод	(Mt)=0.10	-
1265	749683.87	297087.42	Аналитический метод	(Mt)=0.10	-
1266	749822.96	297151.50	Аналитический метод	(Mt)=0.10	-
1267	749977.68	297189.78	Аналитический метод	(Mt)=0.10	-

1268	750134.89	297213.38	Аналитический метод	(Mt)=0.10	-
1269	750368.05	297233.10	Аналитический метод	(Mt)=0.10	-
1270	750743.76	297292.32	Аналитический метод	(Mt)=0.10	-
1271	751179.19	297299.17	Аналитический метод	(Mt)=0.10	-
1272	751300.11	297312.98	Аналитический метод	(Mt)=0.10	-
1273	751302.04	297313.50	Аналитический метод	(Mt)=0.10	-
1274	751345.16	297326.81	Аналитический метод	(Mt)=0.10	-
1275	751366.02	297334.70	Аналитический метод	(Mt)=0.10	-
1276	751428.57	297360.26	Аналитический метод	(Mt)=0.10	-
1277	752107.14	297640.48	Аналитический метод	(Mt)=0.10	-
1278	752134.72	297652.19	Аналитический метод	(Mt)=0.10	-
1279	752335.33	297726.70	Аналитический метод	(Mt)=0.10	-
1280	752357.01	297725.35	Аналитический метод	(Mt)=0.10	-
1281	752358.98	297725.70	Аналитический метод	(Mt)=0.10	-
1282	752359.93	297726.02	Аналитический метод	(Mt)=0.10	-
1283	752389.89	297737.90	Аналитический метод	(Mt)=0.10	-
1284	752394.77	297739.55	Аналитический метод	(Mt)=0.10	-
1285	752396.48	297740.59	Аналитический метод	(Mt)=0.10	-
1286	752397.94	297741.95	Аналитический метод	(Mt)=0.10	-
1287	752399.11	297743.57	Аналитический метод	(Mt)=0.10	-
1288	752399.93	297745.39	Аналитический метод	(Mt)=0.10	-
1289	752400.37	297747.34	Аналитический метод	(Mt)=0.10	-
1290	752400.38	297749.55	Аналитический метод	(Mt)=0.10	-
1291	752535.30	297793.13	Аналитический метод	(Mt)=0.10	-
1292	752665.95	297842.41	Аналитический метод	(Mt)=0.10	-
1293	752667.95	297843.26	Аналитический метод	(Mt)=0.10	-
1294	752709.50	297863.39	Аналитический метод	(Mt)=0.10	-
1295	752879.80	297970.28	Аналитический метод	(Mt)=0.10	-
1296	753232.48	298245.53	Аналитический метод	(Mt)=0.10	-

1297	753994.99	298769.67	Аналитический метод	(Mt)=0.10	-
1298	754307.31	299037.40	Аналитический метод	(Mt)=0.10	-
1299	754893.16	299574.84	Аналитический метод	(Mt)=0.10	-
1300	755653.86	300178.16	Аналитический метод	(Mt)=0.10	-
1301	755812.34	300297.37	Аналитический метод	(Mt)=0.10	-
1302	756145.65	300556.52	Аналитический метод	(Mt)=0.10	-
1303	756395.85	300796.43	Аналитический метод	(Mt)=0.10	-
1304	756524.05	300922.21	Аналитический метод	(Mt)=0.10	-
1305	757305.61	301643.58	Аналитический метод	(Mt)=0.10	-
1306	757410.45	301744.46	Аналитический метод	(Mt)=0.10	-
1307	757412.26	301746.84	Аналитический метод	(Mt)=0.10	-
1308	757482.47	301852.25	Аналитический метод	(Mt)=0.10	-
1309	757541.12	301965.94	Аналитический метод	(Mt)=0.10	-
1310	757585.90	302083.76	Аналитический метод	(Mt)=0.10	-
1311	757618.74	302206.29	Аналитический метод	(Mt)=0.10	-
1312	757659.79	302404.45	Аналитический метод	(Mt)=0.10	-
1313	757742.00	303143.26	Аналитический метод	(Mt)=0.10	-
1314	757754.84	303401.98	Аналитический метод	(Mt)=0.10	-
1315	757783.55	303933.62	Аналитический метод	(Mt)=0.10	-
1316	757790.14	304026.45	Аналитический метод	(Mt)=0.10	-
1317	757818.73	304554.27	Аналитический метод	(Mt)=0.10	-
1318	757828.02	304690.19	Аналитический метод	(Mt)=0.10	-
1319	757831.90	304741.96	Аналитический метод	(Mt)=0.10	-
1320	757839.38	304785.81	Аналитический метод	(Mt)=0.10	-
1321	758009.45	305273.92	Аналитический метод	(Mt)=0.10	-
1322	758100.43	305533.15	Аналитический метод	(Mt)=0.10	-
1323	758288.42	306042.53	Аналитический метод	(Mt)=0.10	-
1324	758338.04	306190.98	Аналитический метод	(Mt)=0.10	-
1325	758626.97	306553.79	Аналитический метод	(Mt)=0.10	-

1326	758921.76	306877.36	Аналитический метод	(Mt)=0.10	-
1327	759099.73	306977.19	Аналитический метод	(Mt)=0.10	-
1328	759133.39	306994.83	Аналитический метод	(Mt)=0.10	-
1329	759138.10	306997.65	Аналитический метод	(Mt)=0.10	-
1330	759228.68	307043.25	Аналитический метод	(Mt)=0.10	-
1331	759341.15	307106.18	Аналитический метод	(Mt)=0.10	-
1332	759352.33	307112.18	Аналитический метод	(Mt)=0.10	-
1333	759941.37	307264.72	Аналитический метод	(Mt)=0.10	-
1334	759942.29	307265.09	Аналитический метод	(Mt)=0.10	-
1335	760578.74	307537.02	Аналитический метод	(Mt)=0.10	-
1336	761095.19	307670.59	Аналитический метод	(Mt)=0.10	-
1337	761179.65	307697.55	Аналитический метод	(Mt)=0.10	-
1338	761984.87	308022.44	Аналитический метод	(Mt)=0.10	-
1339	761985.86	308022.86	Аналитический метод	(Mt)=0.10	-
1340	762362.47	308194.06	Аналитический метод	(Mt)=0.10	-
1341	762699.94	308369.48	Аналитический метод	(Mt)=0.10	-
1342	762700.77	308370.04	Аналитический метод	(Mt)=0.10	-
1343	762785.65	308429.84	Аналитический метод	(Mt)=0.10	-
1344	762818.24	308454.00	Аналитический метод	(Mt)=0.10	-
1345	762852.72	308481.29	Аналитический метод	(Mt)=0.10	-
1346	762877.32	308501.78	Аналитический метод	(Mt)=0.10	-
1347	762879.26	308504.06	Аналитический метод	(Mt)=0.10	-
1348	762879.85	308504.88	Аналитический метод	(Mt)=0.10	-
1349	763005.51	308687.54	Аналитический метод	(Mt)=0.10	-
1350	763006.37	308689.34	Аналитический метод	(Mt)=0.10	-
1351	763021.02	308723.42	Аналитический метод	(Mt)=0.10	-
1352	763024.51	308733.27	Аналитический метод	(Mt)=0.10	-
1353	763033.66	308760.95	Аналитический метод	(Mt)=0.10	-
1354	763045.49	308803.61	Аналитический метод	(Mt)=0.10	-

1355	763045.83	308806.59	Аналитический метод	(Mt)=0.10	-
1356	763045.82	308809.58	Аналитический метод	(Mt)=0.10	-
1357	763044.42	308828.94	Аналитический метод	(Mt)=0.10	-
1358	763045.26	308829.83	Аналитический метод	(Mt)=0.10	-
1359	763047.03	308832.25	Аналитический метод	(Mt)=0.10	-
1360	763048.50	308834.87	Аналитический метод	(Mt)=0.10	-
1361	763049.64	308837.64	Аналитический метод	(Mt)=0.10	-
1362	763052.32	308846.47	Аналитический метод	(Mt)=0.10	-
1363	763052.85	308848.56	Аналитический метод	(Mt)=0.10	-
1364	763054.40	308856.25	Аналитический метод	(Mt)=0.10	-
1365	763055.12	308861.38	Аналитический метод	(Mt)=0.10	-
1366	763083.11	309089.56	Аналитический метод	(Mt)=0.10	-
1367	763085.29	309100.88	Аналитический метод	(Mt)=0.10	-
1368	763101.19	309208.78	Аналитический метод	(Mt)=0.10	-
1369	763169.39	309686.61	Аналитический метод	(Mt)=0.10	-
1370	763230.36	310104.91	Аналитический метод	(Mt)=0.10	-
1371	763237.66	310131.03	Аналитический метод	(Mt)=0.10	-
1372	763240.38	310137.99	Аналитический метод	(Mt)=0.10	-
1373	763243.06	310144.22	Аналитический метод	(Mt)=0.10	-
1374	763255.28	310166.52	Аналитический метод	(Mt)=0.10	-
1375	763631.66	310551.13	Аналитический метод	(Mt)=0.10	-
1376	764589.67	311485.37	Аналитический метод	(Mt)=0.10	-
1377	764980.15	311875.44	Аналитический метод	(Mt)=0.10	-
1378	765384.19	312228.26	Аналитический метод	(Mt)=0.10	-
1379	765762.97	312543.37	Аналитический метод	(Mt)=0.10	-
1380	766181.37	312896.96	Аналитический метод	(Mt)=0.10	-
1381	766598.70	313253.58	Аналитический метод	(Mt)=0.10	-
1382	766995.77	313593.69	Аналитический метод	(Mt)=0.10	-
1383	767258.65	313815.30	Аналитический метод	(Mt)=0.10	-

1384	767491.16	314051.65	Аналитический метод	(Mt)=0.10	-
1385	767492.31	314053.28	Аналитический метод	(Mt)=0.10	-
1386	767503.69	314070.89	Аналитический метод	(Mt)=0.10	-
1387	767513.70	314087.09	Аналитический метод	(Mt)=0.10	-
1388	767742.32	314471.69	Аналитический метод	(Mt)=0.10	-
1389	767766.34	314509.68	Аналитический метод	(Mt)=0.10	-
1390	768208.11	314909.64	Аналитический метод	(Mt)=0.10	-
1391	768221.75	314919.30	Аналитический метод	(Mt)=0.10	-
1392	768236.69	314930.87	Аналитический метод	(Mt)=0.10	-
1393	768239.93	314934.67	Аналитический метод	(Mt)=0.10	-
1394	768652.14	315532.19	Аналитический метод	(Mt)=0.10	-
1395	768768.35	315743.23	Аналитический метод	(Mt)=0.10	-
1396	768775.46	315761.17	Аналитический метод	(Mt)=0.10	-
1397	768976.75	316287.63	Аналитический метод	(Mt)=0.10	-
1398	769226.15	316877.08	Аналитический метод	(Mt)=0.10	-
1399	769229.28	316883.24	Аналитический метод	(Mt)=0.10	-
1400	769190.60	316919.59	Аналитический метод	(Mt)=0.10	-
1401	769185.91	316908.11	Аналитический метод	(Mt)=0.10	-
1402	769180.48	316897.45	Аналитический метод	(Mt)=0.10	-
1403	768930.21	316305.90	Аналитический метод	(Mt)=0.10	-
1404	768728.85	315779.26	Аналитический метод	(Mt)=0.10	-
1405	768722.62	315763.57	Аналитический метод	(Mt)=0.10	-
1406	768608.96	315557.43	Аналитический метод	(Mt)=0.10	-
1407	768201.05	314966.36	Аналитический метод	(Mt)=0.10	-
1408	768191.85	314959.38	Аналитический метод	(Mt)=0.10	-
1409	768175.67	314947.72	Аналитический метод	(Mt)=0.10	-
1410	767728.30	314542.47	Аналитический метод	(Mt)=0.10	-
1411	767725.90	314539.28	Аналитический метод	(Mt)=0.10	-
1412	767699.52	314497.53	Аналитический метод	(Mt)=0.10	-

1413	767470.89	314112.92	Аналитический метод	(Mt)=0.10	-
1414	767451.72	314082.58	Аналитический метод	(Mt)=0.10	-
1415	767223.84	313851.21	Аналитический метод	(Mt)=0.10	-
1416	766963.32	313631.73	Аналитический метод	(Mt)=0.10	-
1417	766566.19	313291.57	Аналитический метод	(Mt)=0.10	-
1418	766148.94	312935.02	Аналитический метод	(Mt)=0.10	-
1419	765730.77	312581.62	Аналитический метод	(Mt)=0.10	-
1420	765351.53	312266.12	Аналитический метод	(Mt)=0.10	-
1421	764945.40	311911.41	Аналитический метод	(Mt)=0.10	-
1422	764554.44	311520.85	Аналитический метод	(Mt)=0.10	-
1423	763596.13	310586.31	Аналитический метод	(Mt)=0.10	-
1424	763215.28	310196.90	Аналитический метод	(Mt)=0.10	-
1425	763213.09	310193.56	Аналитический метод	(Mt)=0.10	-
1426	763197.61	310165.09	Аналитический метод	(Mt)=0.10	-
1427	763193.96	310156.59	Аналитический метод	(Mt)=0.10	-
1428	763189.64	310145.17	Аналитический метод	(Mt)=0.10	-
1429	763188.59	310140.77	Аналитический метод	(Mt)=0.10	-
1430	763181.29	310114.75	Аналитический метод	(Mt)=0.10	-
1431	763181.12	310113.77	Аналитический метод	(Mt)=0.10	-
1432	763119.90	309693.71	Аналитический метод	(Mt)=0.10	-
1433	763051.70	309215.90	Аналитический метод	(Mt)=0.10	-
1434	763035.91	309108.75	Аналитический метод	(Mt)=0.10	-
1435	763033.59	309096.53	Аналитический метод	(Mt)=0.10	-
1436	763006.23	308873.47	Аналитический метод	(Mt)=0.10	-
1437	762984.81	308876.13	Аналитический метод	(Mt)=0.10	-
1438	762981.81	308876.03	Аналитический метод	(Mt)=0.10	-
1439	762978.84	308875.58	Аналитический метод	(Mt)=0.10	-
1440	762975.02	308874.43	Аналитический метод	(Mt)=0.10	-
1441	762972.29	308873.18	Аналитический метод	(Mt)=0.10	-

1442	762969.74	308871.61	Аналитический метод	(Mt)=0.10	-
1443	762967.39	308869.74	Аналитический метод	(Mt)=0.10	-
1444	762965.29	308867.60	Аналитический метод	(Mt)=0.10	-
1445	762963.45	308865.23	Аналитический метод	(Mt)=0.10	-
1446	762961.91	308862.66	Аналитический метод	(Mt)=0.10	-
1447	762960.69	308859.92	Аналитический метод	(Mt)=0.10	-
1448	762959.81	308857.06	Аналитический метод	(Mt)=0.10	-
1449	762959.28	308854.11	Аналитический метод	(Mt)=0.10	-
1450	762959.10	308851.11	Аналитический метод	(Mt)=0.10	-
1451	762959.28	308848.12	Аналитический метод	(Mt)=0.10	-
1452	762959.49	308847.00	Аналитический метод	(Mt)=0.10	-
1453	762958.85	308845.47	Аналитический метод	(Mt)=0.10	-
1454	762958.03	308842.59	Аналитический метод	(Mt)=0.10	-
1455	762957.57	308839.63	Аналитический метод	(Mt)=0.10	-
1456	762957.46	308836.63	Аналитический метод	(Mt)=0.10	-
1457	762957.71	308833.64	Аналитический метод	(Mt)=0.10	-
1458	762958.31	308830.70	Аналитический метод	(Mt)=0.10	-
1459	762959.27	308827.86	Аналитический метод	(Mt)=0.10	-
1460	762960.55	308825.15	Аналитический метод	(Mt)=0.10	-
1461	762962.16	308822.62	Аналитический метод	(Mt)=0.10	-
1462	762964.05	308820.29	Аналитический метод	(Mt)=0.10	-
1463	762966.21	308818.21	Аналитический метод	(Mt)=0.10	-
1464	762968.60	308816.41	Аналитический метод	(Mt)=0.10	-
1465	762971.19	308814.90	Аналитический метод	(Mt)=0.10	-
1466	762973.95	308813.71	Аналитический метод	(Mt)=0.10	-
1467	762976.82	308812.86	Аналитический метод	(Mt)=0.10	-
1468	762978.79	308812.49	Аналитический метод	(Mt)=0.10	-
1469	762995.49	308810.02	Аналитический метод	(Mt)=0.10	-
1470	762985.68	308775.01	Аналитический метод	(Mt)=0.10	-

1471	762974.18	308740.91	Аналитический метод	(Mt)=0.10	-
1472	762961.44	308711.41	Аналитический метод	(Mt)=0.10	-
1473	762840.66	308536.13	Аналитический метод	(Mt)=0.10	-
1474	762821.13	308520.04	Аналитический метод	(Mt)=0.10	-
1475	762787.53	308493.46	Аналитический метод	(Mt)=0.10	-
1476	762756.13	308470.20	Аналитический метод	(Mt)=0.10	-
1477	762673.35	308411.89	Аналитический метод	(Mt)=0.10	-
1478	762340.01	308238.74	Аналитический метод	(Mt)=0.10	-
1479	761965.67	308068.60	Аналитический метод	(Mt)=0.10	-
1480	761161.82	307744.27	Аналитический метод	(Mt)=0.10	-
1481	761080.68	307718.44	Аналитический метод	(Mt)=0.10	-
1482	760561.75	307584.11	Аналитический метод	(Mt)=0.10	-
1483	760560.83	307583.74	Аналитический метод	(Mt)=0.10	-
1484	759924.38	307311.81	Аналитический метод	(Mt)=0.10	-
1485	759334.04	307158.91	Аналитический метод	(Mt)=0.10	-
1486	759331.32	307157.65	Аналитический метод	(Mt)=0.10	-
1487	759316.92	307149.92	Аналитический метод	(Mt)=0.10	-
1488	759204.74	307087.16	Аналитический метод	(Mt)=0.10	-
1489	759113.17	307041.01	Аналитический метод	(Mt)=0.10	-
1490	759108.30	307038.09	Аналитический метод	(Mt)=0.10	-
1491	759075.59	307020.97	Аналитический метод	(Mt)=0.10	-
1492	758891.23	306917.36	Аналитический метод	(Mt)=0.10	-
1493	758887.52	306914.03	Аналитический метод	(Mt)=0.10	-
1494	758586.93	306583.91	Аналитический метод	(Mt)=0.10	-
1495	758585.27	306581.41	Аналитический метод	(Mt)=0.10	-
1496	758294.58	306216.43	Аналитический метод	(Mt)=0.10	-
1497	758292.02	306211.03	Аналитический метод	(Mt)=0.10	-
1498	758241.12	306058.75	Аналитический метод	(Mt)=0.10	-
1499	758053.32	305549.90	Аналитический метод	(Mt)=0.10	-

1500	757962.23	305290.36	Аналитический метод	(Mt)=0.10	-
1501	757937.59	305219.37	Аналитический метод	(Mt)=0.10	-
1502	757790.63	304797.26	Аналитический метод	(Mt)=0.10	-
1503	757782.13	304746.87	Аналитический метод	(Mt)=0.10	-
1504	757778.14	304693.68	Аналитический метод	(Mt)=0.10	-
1505	757768.82	304557.15	Аналитический метод	(Mt)=0.10	-
1506	757740.23	304029.36	Аналитический метод	(Mt)=0.10	-
1507	757733.64	303936.54	Аналитический метод	(Mt)=0.10	-
1508	757704.90	303404.51	Аналитический метод	(Mt)=0.10	-
1509	757692.10	303146.50	Аналитический метод	(Mt)=0.10	-
1510	757610.22	302411.15	Аналитический метод	(Mt)=0.10	-
1511	757569.93	302217.16	Аналитический метод	(Mt)=0.10	-
1512	757537.94	302097.95	Аналитический метод	(Mt)=0.10	-
1513	757494.90	301985.07	Аналитический метод	(Mt)=0.10	-
1514	757438.71	301876.47	Аналитический метод	(Mt)=0.10	-
1515	757372.19	301776.88	Аналитический метод	(Mt)=0.10	-
1516	757271.15	301679.81	Аналитический метод	(Mt)=0.10	-
1517	756489.30	300958.16	Аналитический метод	(Mt)=0.10	-
1518	756422.58	300892.70	Аналитический метод	(Mt)=0.10	-
1519	756420.67	300892.62	Аналитический метод	(Mt)=0.10	-
1520	756418.73	300892.14	Аналитический метод	(Mt)=0.10	-
1521	756416.92	300891.29	Аналитический метод	(Mt)=0.10	-
1522	756415.32	300890.09	Аналитический метод	(Mt)=0.10	-
1523	756409.28	300884.53	Аналитический метод	(Mt)=0.10	-
1524	756371.12	300847.20	Аналитический метод	(Mt)=0.10	-
1525	756333.72	300811.38	Аналитический метод	(Mt)=0.10	-
1526	756222.44	300703.60	Аналитический метод	(Mt)=0.10	-
1527	756109.67	300594.64	Аналитический метод	(Mt)=0.10	-
1528	756095.07	300580.37	Аналитический метод	(Mt)=0.10	-

1529	755956.24	300472.50	Аналитический метод	(Mt)=0.10	-
1530	755933.92	300455.94	Аналитический метод	(Mt)=0.10	-
1531	755886.47	300420.92	Аналитический метод	(Mt)=0.10	-
1532	755792.65	300351.19	Аналитический метод	(Mt)=0.10	-
1533	755554.86	300174.38	Аналитический метод	(Mt)=0.10	-
1534	755303.52	299974.63	Аналитический метод	(Mt)=0.10	-
1535	755259.13	299939.56	Аналитический метод	(Mt)=0.10	-
1536	755215.14	299904.50	Аналитический метод	(Mt)=0.10	-
1537	755126.72	299834.53	Аналитический метод	(Mt)=0.10	-
1538	754994.02	299729.24	Аналитический метод	(Mt)=0.10	-
1539	754905.80	299659.63	Аналитический метод	(Mt)=0.10	-
1540	754816.65	299588.90	Аналитический метод	(Mt)=0.10	-
1541	754700.93	299477.90	Аналитический метод	(Mt)=0.10	-
1542	754662.61	299441.50	Аналитический метод	(Mt)=0.10	-
1543	754565.21	299347.92	Аналитический метод	(Mt)=0.10	-
1544	754526.28	299309.93	Аналитический метод	(Mt)=0.10	-
1545	754438.25	299225.37	Аналитический метод	(Mt)=0.10	-
1546	754273.82	299074.53	Аналитический метод	(Mt)=0.10	-
1547	754047.48	298880.52	Аналитический метод	(Mt)=0.10	-
1548	753938.53	298795.96	Аналитический метод	(Mt)=0.10	-
1549	753914.13	298796.74	Аналитический метод	(Mt)=0.10	-
1550	753912.17	298796.33	Аналитический метод	(Mt)=0.10	-
1551	753911.23	298795.98	Аналитический метод	(Mt)=0.10	-
1552	753909.48	298795.02	Аналитический метод	(Mt)=0.10	-
1553	753907.96	298793.72	Аналитический метод	(Mt)=0.10	-
1554	753906.73	298792.15	Аналитический метод	(Mt)=0.10	-
1555	753905.83	298790.37	Аналитический метод	(Mt)=0.10	-
1556	753905.31	298788.44	Аналитический метод	(Mt)=0.10	-
1557	753905.18	298786.44	Аналитический метод	(Mt)=0.10	-

1558	753905.44	298784.47	Аналитический метод	(Mt)=0.10	-
1559	753906.10	298782.58	Аналитический метод	(Mt)=0.10	-
1560	753907.12	298780.86	Аналитический метод	(Mt)=0.10	-
1561	753908.46	298779.38	Аналитический метод	(Mt)=0.10	-
1562	753910.06	298778.19	Аналитический метод	(Mt)=0.10	-
1563	753911.87	298777.35	Аналитический метод	(Mt)=0.10	-
1564	753913.82	298776.88	Аналитический метод	(Mt)=0.10	-
1565	753914.81	298776.80	Аналитический метод	(Mt)=0.10	-
1566	753917.23	298776.73	Аналитический метод	(Mt)=0.10	-
1567	753202.32	298285.41	Аналитический метод	(Mt)=0.10	-
1568	752850.05	298010.49	Аналитический метод	(Mt)=0.10	-
1569	752684.13	297906.50	Аналитический метод	(Mt)=0.10	-
1570	752647.29	297888.81	Аналитический метод	(Mt)=0.10	-
1571	752518.22	297840.13	Аналитический метод	(Mt)=0.10	-
1572	752368.42	297791.77	Аналитический метод	(Mt)=0.10	-
1573	752350.70	297785.75	Аналитический метод	(Mt)=0.10	-
1574	752258.25	297751.41	Аналитический метод	(Mt)=0.10	-
1575	752179.95	297756.42	Аналитический метод	(Mt)=0.10	-
1576	752177.55	297756.28	Аналитический метод	(Mt)=0.10	-
1577	752175.63	297755.73	Аналитический метод	(Mt)=0.10	-
1578	752173.86	297754.82	Аналитический метод	(Mt)=0.10	-
1579	752172.30	297753.56	Аналитический метод	(Mt)=0.10	-
1580	752171.03	297752.03	Аналитический метод	(Mt)=0.10	-
1581	752170.08	297750.27	Аналитический метод	(Mt)=0.10	-
1582	752169.50	297748.35	Аналитический метод	(Mt)=0.10	-
1583	752169.32	297746.36	Аналитический метод	(Mt)=0.10	-
1584	752169.53	297744.38	Аналитический метод	(Mt)=0.10	-
1585	752170.14	297742.47	Аналитический метод	(Mt)=0.10	-
1586	752171.11	297740.73	Аналитический метод	(Mt)=0.10	-

1587	752172.41	297739.21	Аналитический метод	(Mt)=0.10	-
1588	752173.98	297737.98	Аналитический метод	(Mt)=0.10	-
1589	752175.77	297737.09	Аналитический метод	(Mt)=0.10	-
1590	752178.69	297736.46	Аналитический метод	(Mt)=0.10	-
1591	752212.35	297734.36	Аналитический метод	(Mt)=0.10	-
1592	752116.78	297698.87	Аналитический метод	(Mt)=0.10	-
1593	752115.71	297698.44	Аналитический метод	(Mt)=0.10	-
1594	752087.71	297686.55	Аналитический метод	(Mt)=0.10	-
1595	751409.53	297406.49	Аналитический метод	(Mt)=0.10	-
1596	751347.41	297381.11	Аналитический метод	(Mt)=0.10	-
1597	751328.23	297373.86	Аналитический метод	(Mt)=0.10	-
1598	751289.57	297361.97	Аналитический метод	(Mt)=0.10	-
1599	751174.78	297348.99	Аналитический метод	(Mt)=0.10	-
1600	750738.71	297342.12	Аналитический метод	(Mt)=0.10	-
1601	750737.72	297341.99	Аналитический метод	(Mt)=0.10	-
1602	750361.16	297282.64	Аналитический метод	(Mt)=0.10	-
1603	750128.27	297262.94	Аналитический метод	(Mt)=0.10	-
1604	749966.81	297238.60	Аналитический метод	(Mt)=0.10	-
1605	749806.04	297198.67	Аналитический метод	(Mt)=0.10	-
1606	749805.10	297198.31	Аналитический метод	(Mt)=0.10	-
1607	749804.19	297197.91	Аналитический метод	(Mt)=0.10	-
1608	749659.93	297131.32	Аналитический метод	(Mt)=0.10	-
1609	749513.07	297046.79	Аналитический метод	(Mt)=0.10	-
1610	749510.72	297044.92	Аналитический метод	(Mt)=0.10	-
1611	749508.61	297042.79	Аналитический метод	(Mt)=0.10	-
1612	749506.22	297039.58	Аналитический метод	(Mt)=0.10	-
1613	749373.86	296828.33	Аналитический метод	(Mt)=0.10	-
1614	749252.47	296634.11	Аналитический метод	(Mt)=0.10	-
1615	748801.86	295929.03	Аналитический метод	(Mt)=0.10	-

1616	748519.52	295684.93	Аналитический метод	(Mt)=0.10	-
1617	748517.60	295684.27	Аналитический метод	(Mt)=0.10	-
1618	748466.12	295658.89	Аналитический метод	(Mt)=0.10	-
1619	748369.54	295610.54	Аналитический метод	(Mt)=0.10	-
1620	748321.06	295586.20	Аналитический метод	(Mt)=0.10	-
1621	748285.49	295568.55	Аналитический метод	(Mt)=0.10	-
1622	748283.97	295567.27	Аналитический метод	(Mt)=0.10	-
1623	748282.72	295565.70	Аналитический метод	(Mt)=0.10	-
1624	748281.81	295563.92	Аналитический метод	(Mt)=0.10	-
1625	748281.28	295562.00	Аналитический метод	(Mt)=0.10	-
1626	748281.13	295560.01	Аналитический метод	(Mt)=0.10	-
1627	748281.36	295558.27	Аналитический метод	(Mt)=0.10	-
1628	748268.13	295551.92	Аналитический метод	(Mt)=0.10	-
1629	748085.13	295471.05	Аналитический метод	(Mt)=0.10	-
1630	747348.86	295143.27	Аналитический метод	(Mt)=0.10	-
1631	746488.02	294765.47	Аналитический метод	(Mt)=0.10	-
1632	746042.87	294596.24	Аналитический метод	(Mt)=0.10	-
1633	745593.08	294449.01	Аналитический метод	(Mt)=0.10	-
1634	744951.21	294221.92	Аналитический метод	(Mt)=0.10	-
1635	744468.67	294067.61	Аналитический метод	(Mt)=0.10	-
1636	743993.86	293897.58	Аналитический метод	(Mt)=0.10	-
1637	743899.16	293861.27	Аналитический метод	(Mt)=0.10	-
1638	743640.46	293760.19	Аналитический метод	(Mt)=0.10	-
1639	743551.63	293727.78	Аналитический метод	(Mt)=0.10	-
1640	743506.38	293720.61	Аналитический метод	(Mt)=0.10	-
1641	743500.98	293720.42	Аналитический метод	(Mt)=0.10	-
1642	743439.58	293726.05	Аналитический метод	(Mt)=0.10	-
1643	743037.81	293878.40	Аналитический метод	(Mt)=0.10	-
1644	742698.12	293993.46	Аналитический метод	(Mt)=0.10	-

1645	742611.33	294013.82	Аналитический метод	(Mt)=0.10	-
1646	742492.04	294068.68	Аналитический метод	(Mt)=0.10	-
1647	742489.14	294069.44	Аналитический метод	(Mt)=0.10	-
1648	742487.16	294069.75	Аналитический метод	(Mt)=0.10	-
1649	742362.34	294084.12	Аналитический метод	(Mt)=0.10	-
1650	742359.34	294083.95	Аналитический метод	(Mt)=0.10	-
1651	742355.42	294083.17	Аналитический метод	(Mt)=0.10	-
1652	742134.90	294020.36	Аналитический метод	(Mt)=0.10	-
1653	742133.07	294019.56	Аналитический метод	(Mt)=0.10	-
1654	741989.17	293949.50	Аналитический метод	(Mt)=0.10	-
1655	741881.63	293903.69	Аналитический метод	(Mt)=0.10	-
1656	741673.08	293817.75	Аналитический метод	(Mt)=0.10	-
1657	740945.05	293552.61	Аналитический метод	(Mt)=0.10	-
1658	740762.58	293488.96	Аналитический метод	(Mt)=0.10	-
1659	739960.53	293185.79	Аналитический метод	(Mt)=0.10	-
1660	739640.89	293069.66	Аналитический метод	(Mt)=0.10	-
1661	739253.51	292925.19	Аналитический метод	(Mt)=0.10	-
1662	738727.91	292728.75	Аналитический метод	(Mt)=0.10	-
1663	738298.57	292570.49	Аналитический метод	(Mt)=0.10	-
1664	738066.65	292485.95	Аналитический метод	(Mt)=0.10	-
1665	737698.11	292362.40	Аналитический метод	(Mt)=0.10	-
1666	737697.19	292362.01	Аналитический метод	(Mt)=0.10	-
1667	737501.54	292272.93	Аналитический метод	(Mt)=0.10	-
1668	737500.68	292272.41	Аналитический метод	(Mt)=0.10	-
1669	737464.58	292249.27	Аналитический метод	(Mt)=0.10	-
1670	737462.34	292247.28	Аналитический метод	(Mt)=0.10	-
1671	737460.36	292245.03	Аналитический метод	(Mt)=0.10	-
1672	737458.66	292242.56	Аналитический метод	(Mt)=0.10	-
1673	737456.88	292238.98	Аналитический метод	(Mt)=0.10	-

1674	737428.53	292168.45	Аналитический метод	(Mt)=0.10	-
1675	737411.22	292119.21	Аналитический метод	(Mt)=0.10	-
1676	737410.53	292115.27	Аналитический метод	(Mt)=0.10	-
1677	737388.92	291880.01	Аналитический метод	(Mt)=0.10	-
1678	737357.81	291404.32	Аналитический метод	(Mt)=0.10	-
1679	737347.32	291279.55	Аналитический метод	(Mt)=0.10	-
1680	737314.94	290904.96	Аналитический метод	(Mt)=0.10	-
1681	737316.32	290833.30	Аналитический метод	(Mt)=0.10	-
1682	737280.94	290870.32	Аналитический метод	(Mt)=0.10	-
1683	737242.79	290909.69	Аналитический метод	(Mt)=0.10	-
1684	737241.07	290910.71	Аналитический метод	(Mt)=0.10	-
1685	737239.18	290911.37	Аналитический метод	(Mt)=0.10	-
1686	737237.20	290911.63	Аналитический метод	(Mt)=0.10	-
1687	737005.09	290919.57	Аналитический метод	(Mt)=0.10	-
1688	736930.29	290921.99	Аналитический метод	(Mt)=0.10	-
1689	736858.13	290924.09	Аналитический метод	(Mt)=0.10	-
1690	736705.28	290929.07	Аналитический метод	(Mt)=0.10	-
1691	736400.82	290938.44	Аналитический метод	(Mt)=0.10	-
1692	736199.21	290944.94	Аналитический метод	(Mt)=0.10	-
1693	736198.23	290944.73	Аналитический метод	(Mt)=0.10	-
1694	736145.86	290931.02	Аналитический метод	(Mt)=0.10	-
1695	736039.16	290902.52	Аналитический метод	(Mt)=0.10	-
1696	736037.40	290901.57	Аналитический метод	(Mt)=0.10	-
1697	736035.87	290900.28	Аналитический метод	(Mt)=0.10	-
1698	736034.63	290898.72	Аналитический метод	(Mt)=0.10	-
1699	736033.72	290896.94	Аналитический метод	(Mt)=0.10	-
1700	736033.19	290895.02	Аналитический метод	(Mt)=0.10	-
1701	736018.68	290810.06	Аналитический метод	(Mt)=0.10	-
1702	736018.54	290808.66	Аналитический метод	(Mt)=0.10	-

1703	736018.69	290806.67	Аналитический метод	(Mt)=0.10	-
1704	736019.23	290804.75	Аналитический метод	(Mt)=0.10	-
1705	736020.14	290802.97	Аналитический метод	(Mt)=0.10	-
1706	736021.39	290801.41	Аналитический метод	(Mt)=0.10	-
1707	736022.92	290800.13	Аналитический метод	(Mt)=0.10	-
1708	736024.68	290799.18	Аналитический метод	(Mt)=0.10	-
1709	736026.59	290798.59	Аналитический метод	(Mt)=0.10	-
1710	736028.58	290798.40	Аналитический метод	(Mt)=0.10	-
1711	736030.56	290798.61	Аналитический метод	(Mt)=0.10	-
1712	736032.47	290799.20	Аналитический метод	(Mt)=0.10	-
1713	736034.22	290800.17	Аналитический метод	(Mt)=0.10	-
1714	736035.74	290801.46	Аналитический метод	(Mt)=0.10	-
1715	736036.98	290803.03	Аналитический метод	(Mt)=0.10	-
1716	736037.88	290804.81	Аналитический метод	(Mt)=0.10	-
1717	736038.40	290806.74	Аналитический метод	(Mt)=0.10	-
1718	736051.80	290885.29	Аналитический метод	(Mt)=0.10	-
1719	736150.98	290911.69	Аналитический метод	(Mt)=0.10	-
1720	736201.87	290925.01	Аналитический метод	(Mt)=0.10	-
1721	736254.24	290923.15	Аналитический метод	(Mt)=0.10	-
1722	736400.16	290918.46	Аналитический метод	(Mt)=0.10	-
1723	736553.82	290913.49	Аналитический метод	(Mt)=0.10	-
1724	736704.67	290909.07	Аналитический метод	(Mt)=0.10	-
1725	737004.43	290899.59	Аналитический метод	(Mt)=0.10	-
1726	737079.79	290896.86	Аналитический метод	(Mt)=0.10	-
1727	737232.47	290891.79	Аналитический метод	(Mt)=0.10	-
1728	737266.53	290856.46	Аналитический метод	(Mt)=0.10	-
1729	737301.49	290819.87	Аналитический метод	(Mt)=0.10	-
1730	737293.06	290700.60	Аналитический метод	(Mt)=0.10	-
1731	737269.49	290378.60	Аналитический метод	(Mt)=0.10	-

1732	737264.52	290308.10	Аналитический метод	(Mt)=0.10	-
1733	737264.78	290306.12	Аналитический метод	(Mt)=0.10	-
1734	737281.11	290237.59	Аналитический метод	(Mt)=0.10	-
1735	737336.97	290007.11	Аналитический метод	(Mt)=0.10	-
1736	737369.67	289872.23	Аналитический метод	(Mt)=0.10	-
1737	737396.89	289757.58	Аналитический метод	(Mt)=0.10	-
1738	737397.75	289755.78	Аналитический метод	(Mt)=0.10	-
1739	737407.38	289739.93	Аналитический метод	(Mt)=0.10	-
1740	737412.33	289718.80	Аналитический метод	(Mt)=0.10	-
1741	737413.34	289717.07	Аналитический метод	(Mt)=0.10	-
1742	737414.67	289715.58	Аналитический метод	(Mt)=0.10	-
1743	737416.27	289714.38	Аналитический метод	(Mt)=0.10	-
1744	737417.66	289713.73	Аналитический метод	(Mt)=0.10	-
1745	737425.43	289679.89	Аналитический метод	(Mt)=0.10	-
1746	737430.56	289660.02	Аналитический метод	(Mt)=0.10	-
1747	737524.58	289312.52	Аналитический метод	(Mt)=0.10	-
1748	737676.38	288792.94	Аналитический метод	(Mt)=0.10	-
1749	737763.29	288480.53	Аналитический метод	(Mt)=0.10	-
1750	737765.39	288439.59	Аналитический метод	(Mt)=0.10	-
1751	737766.26	288435.69	Аналитический метод	(Mt)=0.10	-
1752	737802.28	288319.49	Аналитический метод	(Mt)=0.10	-
1753	737920.52	287849.07	Аналитический метод	(Mt)=0.10	-
1754	737811.51	287718.10	Аналитический метод	(Mt)=0.10	-
1755	737646.29	287549.43	Аналитический метод	(Mt)=0.10	-
1756	737267.80	287172.15	Аналитический метод	(Mt)=0.10	-
1757	736926.08	286845.11	Аналитический метод	(Mt)=0.10	-
1758	736741.46	286669.32	Аналитический метод	(Mt)=0.10	-
1759	736190.37	286137.23	Аналитический метод	(Mt)=0.10	-
1760	735616.48	285577.79	Аналитический метод	(Mt)=0.10	-

1761	735514.17	285471.11	Аналитический метод	(Mt)=0.10	-
1762	735512.46	285468.65	Аналитический метод	(Mt)=0.10	-
1763	735511.07	285465.99	Аналитический метод	(Mt)=0.10	-
1764	735510.32	285464.14	Аналитический метод	(Mt)=0.10	-
1765	735507.77	285457.00	Аналитический метод	(Mt)=0.10	-
1766	735503.81	285444.13	Аналитический метод	(Mt)=0.10	-
1767	735503.48	285442.16	Аналитический метод	(Mt)=0.10	-
1768	735478.72	285238.60	Аналитический метод	(Mt)=0.10	-
1769	735464.73	284859.31	Аналитический метод	(Mt)=0.10	-
1770	735434.28	284223.83	Аналитический метод	(Mt)=0.10	-
1771	735419.89	284116.08	Аналитический метод	(Mt)=0.10	-
1772	735411.85	283730.01	Аналитический метод	(Mt)=0.10	-
1773	735408.89	283721.21	Аналитический метод	(Mt)=0.10	-
1774	735408.17	283720.52	Аналитический метод	(Mt)=0.10	-
1775	735405.21	283719.05	Аналитический метод	(Mt)=0.10	-
1776	735396.72	283716.79	Аналитический метод	(Mt)=0.10	-
1777	735390.83	283715.97	Аналитический метод	(Mt)=0.10	-
1778	735366.75	283712.17	Аналитический метод	(Mt)=0.10	-
1779	735346.81	283709.48	Аналитический метод	(Mt)=0.10	-
1780	735327.71	283707.73	Аналитический метод	(Mt)=0.10	-
1781	735128.82	283716.64	Аналитический метод	(Mt)=0.10	-
1782	734942.74	283726.11	Аналитический метод	(Mt)=0.10	-
1783	734573.08	283744.44	Аналитический метод	(Mt)=0.10	-
1784	734570.10	283744.09	Аналитический метод	(Mt)=0.10	-
1785	734567.19	283743.38	Аналитический метод	(Mt)=0.10	-
1786	734496.55	283721.60	Аналитический метод	(Mt)=0.10	-
1787	734492.98	283719.80	Аналитический метод	(Mt)=0.10	-
1788	734310.43	283608.60	Аналитический метод	(Mt)=0.10	-
1789	733884.82	283420.96	Аналитический метод	(Mt)=0.10	-

1790	733429.71	283272.06	Аналитический метод	(Mt)=0.10	-
1791	733295.02	283228.67	Аналитический метод	(Mt)=0.10	-
1792	733046.99	283162.78	Аналитический метод	(Mt)=0.10	-
1793	732388.15	283077.63	Аналитический метод	(Mt)=0.10	-
1794	732336.26	283074.66	Аналитический метод	(Mt)=0.10	-
1795	732262.99	283092.25	Аналитический метод	(Mt)=0.10	-
1796	731288.82	283234.85	Аналитический метод	(Mt)=0.10	-
1797	731285.82	283234.84	Аналитический метод	(Mt)=0.10	-
1798	731282.85	283234.47	Аналитический метод	(Mt)=0.10	-
1799	731280.90	283234.02	Аналитический метод	(Mt)=0.10	-
1800	731222.52	283218.13	Аналитический метод	(Mt)=0.10	-
1801	731219.78	283216.91	Аналитический метод	(Mt)=0.10	-
1802	731217.21	283215.37	Аналитический метод	(Mt)=0.10	-
1803	731215.60	283214.18	Аналитический метод	(Mt)=0.10	-
1804	731168.41	283175.94	Аналитический метод	(Mt)=0.10	-
1805	731166.40	283173.71	Аналитический метод	(Mt)=0.10	-
1806	731164.17	283170.40	Аналитический метод	(Mt)=0.10	-
1807	731099.16	283054.85	Аналитический метод	(Mt)=0.10	-
1808	731012.86	282910.19	Аналитический метод	(Mt)=0.10	-
1809	730973.37	282846.28	Аналитический метод	(Mt)=0.10	-
1810	730457.42	282318.02	Аналитический метод	(Mt)=0.10	-
1811	729636.84	281510.74	Аналитический метод	(Mt)=0.10	-
1812	729635.06	281508.33	Аналитический метод	(Mt)=0.10	-
1813	729633.58	281505.72	Аналитический метод	(Mt)=0.10	-
1814	729632.42	281502.95	Аналитический метод	(Mt)=0.10	-
1815	729552.31	281273.05	Аналитический метод	(Mt)=0.10	-
1816	729539.95	281230.32	Аналитический метод	(Mt)=0.10	-
1817	729534.94	281212.12	Аналитический метод	(Mt)=0.10	-
1818	729531.73	281196.14	Аналитический метод	(Mt)=0.10	-

1819	729531.60	281193.15	Аналитический метод	(Mt)=0.10	-
1820	729532.10	281174.94	Аналитический метод	(Mt)=0.10	-
1821	729532.71	281172.01	Аналитический метод	(Mt)=0.10	-
1822	729572.11	281025.25	Аналитический метод	(Mt)=0.10	-
1823	729480.60	280929.12	Аналитический метод	(Mt)=0.10	-
1824	729102.79	280677.22	Аналитический метод	(Mt)=0.10	-
1825	728640.23	280368.46	Аналитический метод	(Mt)=0.10	-
1826	728062.52	280054.20	Аналитический метод	(Mt)=0.10	-
1827	727481.73	279820.66	Аналитический метод	(Mt)=0.10	-
1828	727109.81	279676.38	Аналитический метод	(Mt)=0.10	-
1829	727094.83	279670.67	Аналитический метод	(Mt)=0.10	-
1830	726865.92	279584.22	Аналитический метод	(Mt)=0.10	-
1831	726733.69	279648.09	Аналитический метод	(Mt)=0.10	-
1832	726726.62	279652.27	Аналитический метод	(Mt)=0.10	-
1833	726662.67	279689.85	Аналитический метод	(Mt)=0.10	-
1834	726365.52	279863.31	Аналитический метод	(Mt)=0.10	-
1835	726318.61	279890.00	Аналитический метод	(Mt)=0.10	-
1836	726256.97	279935.18	Аналитический метод	(Mt)=0.10	-
1837	726051.85	280141.93	Аналитический метод	(Mt)=0.10	-
1838	726036.48	280157.79	Аналитический метод	(Mt)=0.10	-
1839	725999.47	280189.91	Аналитический метод	(Mt)=0.10	-
1840	725996.89	280191.45	Аналитический метод	(Mt)=0.10	-
1841	725986.60	280196.58	Аналитический метод	(Mt)=0.10	-
1842	725983.73	280197.47	Аналитический метод	(Mt)=0.10	-
1843	725980.78	280198.01	Аналитический метод	(Mt)=0.10	-
1844	725978.84	280198.13	Аналитический метод	(Mt)=0.10	-
1845	725976.97	280199.71	Аналитический метод	(Mt)=0.10	-
1846	725965.97	280210.45	Аналитический метод	(Mt)=0.10	-
1847	725964.26	280211.48	Аналитический метод	(Mt)=0.10	-

1848	725962.37	280212.14	Аналитический метод	(Mt)=0.10	-
1849	725960.39	280212.42	Аналитический метод	(Mt)=0.10	-
1850	725958.40	280212.30	Аналитический метод	(Mt)=0.10	-
1851	725956.47	280211.79	Аналитический метод	(Mt)=0.10	-
1852	725954.68	280210.90	Аналитический метод	(Mt)=0.10	-
1853	725953.10	280209.67	Аналитический метод	(Mt)=0.10	-
1854	725951.80	280208.16	Аналитический метод	(Mt)=0.10	-
1855	725950.83	280206.41	Аналитический метод	(Mt)=0.10	-
1856	725950.22	280204.51	Аналитический метод	(Mt)=0.10	-
1857	725950.00	280202.52	Аналитический метод	(Mt)=0.10	-
1858	725950.18	280200.54	Аналитический метод	(Mt)=0.10	-
1859	725950.75	280198.62	Аналитический метод	(Mt)=0.10	-
1860	725951.69	280196.86	Аналитический метод	(Mt)=0.10	-
1861	725952.72	280195.62	Аналитический метод	(Mt)=0.10	-
1862	725948.09	280194.87	Аналитический метод	(Mt)=0.10	-
1863	725947.13	280194.61	Аналитический метод	(Mt)=0.10	-
1864	725929.81	280189.54	Аналитический метод	(Mt)=0.10	-
1865	725878.07	280173.03	Аналитический метод	(Mt)=0.10	-
1866	725401.97	280030.89	Аналитический метод	(Mt)=0.10	-
1867	725141.74	280092.15	Аналитический метод	(Mt)=0.10	-
1868	725138.75	280092.34	Аналитический метод	(Mt)=0.10	-
1869	724510.65	280094.10	Аналитический метод	(Mt)=0.10	-
1870	724507.69	280093.61	Аналитический метод	(Mt)=0.10	-
1871	724504.81	280092.78	Аналитический метод	(Mt)=0.10	-
1872	724502.96	280092.03	Аналитический метод	(Mt)=0.10	-
1873	723857.82	279802.02	Аналитический метод	(Mt)=0.10	-
1874	723650.43	279722.13	Аналитический метод	(Mt)=0.10	-
1875	723647.55	279720.80	Аналитический метод	(Mt)=0.10	-
1876	723645.00	279719.22	Аналитический метод	(Mt)=0.10	-

1877	723643.42	279718.01	Аналитический метод	(Mt)=0.10	-
1878	723035.77	279211.60	Аналитический метод	(Mt)=0.10	-
1879	722655.01	278844.82	Аналитический метод	(Mt)=0.10	-
1880	722470.72	278645.86	Аналитический метод	(Mt)=0.10	-
1881	722291.96	278456.61	Аналитический метод	(Mt)=0.10	-
1882	721649.05	277797.68	Аналитический метод	(Mt)=0.10	-
1883	721086.55	277228.65	Аналитический метод	(Mt)=0.10	-
1884	721002.93	277126.06	Аналитический метод	(Mt)=0.10	-
1885	721001.47	277123.44	Аналитический метод	(Mt)=0.10	-
1886	720521.10	276120.16	Аналитический метод	(Mt)=0.10	-
1887	720173.60	275419.87	Аналитический метод	(Mt)=0.10	-
1888	720168.05	275411.73	Аналитический метод	(Mt)=0.10	-
1889	720163.18	275408.47	Аналитический метод	(Mt)=0.10	-
1890	720130.34	275391.48	Аналитический метод	(Mt)=0.10	-
1891	719793.09	275232.96	Аналитический метод	(Mt)=0.10	-
1892	719790.62	275231.26	Аналитический метод	(Mt)=0.10	-
1893	719789.09	275229.97	Аналитический метод	(Mt)=0.10	-
1894	719391.73	274864.33	Аналитический метод	(Mt)=0.10	-
1895	719344.48	274814.73	Аналитический метод	(Mt)=0.10	-
1896	718936.04	274377.89	Аналитический метод	(Mt)=0.10	-
1897	718475.77	273878.30	Аналитический метод	(Mt)=0.10	-
1898	718474.62	273876.66	Аналитический метод	(Mt)=0.10	-
1899	718308.92	273618.19	Аналитический метод	(Mt)=0.10	-
1900	718117.19	273240.77	Аналитический метод	(Mt)=0.10	-
1901	718034.60	273070.27	Аналитический метод	(Mt)=0.10	-
1902	717788.43	272592.47	Аналитический метод	(Mt)=0.10	-
1903	717339.71	271837.31	Аналитический метод	(Mt)=0.10	-
1904	717195.80	271695.08	Аналитический метод	(Mt)=0.10	-
1905	717153.68	271660.51	Аналитический метод	(Mt)=0.10	-

1906	716906.03	271527.86	Аналитический метод	(Mt)=0.10	-
1907	716390.60	271287.15	Аналитический метод	(Mt)=0.10	-
1908	716222.49	271186.56	Аналитический метод	(Mt)=0.10	-
1909	715625.00	270944.90	Аналитический метод	(Mt)=0.10	-
1910	715332.99	270913.67	Аналитический метод	(Mt)=0.10	-
1911	714994.08	270866.99	Аналитический метод	(Mt)=0.10	-
1912	714846.68	270843.99	Аналитический метод	(Mt)=0.10	-
1913	714369.57	270735.10	Аналитический метод	(Mt)=0.10	-
1914	714251.54	270697.60	Аналитический метод	(Mt)=0.10	-
1915	714248.81	270696.37	Аналитический метод	(Mt)=0.10	-
1916	714247.07	270695.38	Аналитический метод	(Mt)=0.10	-
1917	714131.82	270622.66	Аналитический метод	(Mt)=0.10	-
1918	713785.74	270350.11	Аналитический метод	(Mt)=0.10	-
1919	713783.69	270347.93	Аналитический метод	(Mt)=0.10	-
1920	713781.91	270345.51	Аналитический метод	(Mt)=0.10	-
1921	713780.02	270341.99	Аналитический метод	(Mt)=0.10	-
1922	713760.99	270298.38	Аналитический метод	(Mt)=0.10	-
1923	713760.44	270296.46	Аналитический метод	(Mt)=0.10	-
1924	713727.54	270162.17	Аналитический метод	(Mt)=0.10	-
1925	713435.87	269514.40	Аналитический метод	(Mt)=0.10	-
1926	713425.90	269486.65	Аналитический метод	(Mt)=0.10	-
1927	713419.63	269474.35	Аналитический метод	(Mt)=0.10	-
1928	713355.69	269430.25	Аналитический метод	(Mt)=0.10	-
1929	713353.51	269428.20	Аналитический метод	(Mt)=0.10	-
1930	713261.23	269330.36	Аналитический метод	(Mt)=0.10	-
1931	713259.54	269327.89	Аналитический метод	(Mt)=0.10	-
1932	713258.15	269325.23	Аналитический метод	(Mt)=0.10	-
1933	713257.09	269322.42	Аналитический метод	(Mt)=0.10	-
1934	713255.59	269317.15	Аналитический метод	(Mt)=0.10	-

1935	713255.16	269314.19	Аналитический метод	(Mt)=0.10	-
1936	713255.10	269311.19	Аналитический метод	(Mt)=0.10	-
1937	713255.61	269305.10	Аналитический метод	(Mt)=0.10	-
1938	713256.20	269302.16	Аналитический метод	(Mt)=0.10	-
1939	713256.79	269300.25	Аналитический метод	(Mt)=0.10	-
1940	713424.87	268825.55	Аналитический метод	(Mt)=0.10	-
1941	713638.03	268283.11	Аналитический метод	(Mt)=0.10	-
1942	713653.84	268240.67	Аналитический метод	(Mt)=0.10	-
1943	713654.70	268234.51	Аналитический метод	(Mt)=0.10	-
1944	713654.52	268231.92	Аналитический метод	(Mt)=0.10	-
1945	713652.33	268224.51	Аналитический метод	(Mt)=0.10	-
1946	713629.12	268193.95	Аналитический метод	(Mt)=0.10	-
1947	713612.37	268170.83	Аналитический метод	(Mt)=0.10	-
1948	713012.66	267650.42	Аналитический метод	(Mt)=0.10	-
1949	713010.76	267648.10	Аналитический метод	(Mt)=0.10	-
1950	713009.14	267645.57	Аналитический метод	(Mt)=0.10	-
1951	713008.24	267643.79	Аналитический метод	(Mt)=0.10	-
1952	712939.61	267493.59	Аналитический метод	(Mt)=0.10	-
1953	712937.24	267490.38	Аналитический метод	(Mt)=0.10	-
1954	712927.24	267497.64	Аналитический метод	(Mt)=0.10	-
1955	712923.51	267499.74	Аналитический метод	(Mt)=0.10	-
1956	712921.61	267500.35	Аналитический метод	(Mt)=0.10	-
1957	712919.62	267500.57	Аналитический метод	(Mt)=0.10	-
1958	712917.63	267500.39	Аналитический метод	(Mt)=0.10	-
1959	712915.72	267499.82	Аналитический метод	(Mt)=0.10	-
1960	712913.96	267498.88	Аналитический метод	(Mt)=0.10	-
1961	712912.42	267497.61	Аналитический метод	(Mt)=0.10	-
1962	712907.15	267492.15	Аналитический метод	(Mt)=0.10	-
1963	712895.40	267476.22	Аналитический метод	(Mt)=0.10	-

1964	712877.43	267455.40	Аналитический метод	(Mt)=0.10	-
1965	712720.67	267327.47	Аналитический метод	(Mt)=0.10	-
1966	712684.75	267300.99	Аналитический метод	(Mt)=0.10	-
1967	712498.49	267157.44	Аналитический метод	(Mt)=0.10	-
1968	712431.25	267102.40	Аналитический метод	(Mt)=0.10	-
1969	712430.21	267100.70	Аналитический метод	(Mt)=0.10	-
1970	712429.53	267098.82	Аналитический метод	(Mt)=0.10	-
1971	712425.65	267083.23	Аналитический метод	(Mt)=0.10	-
1972	712425.57	267082.24	Аналитический метод	(Mt)=0.10	-
1973	712425.72	267080.24	Аналитический метод	(Mt)=0.10	-
1974	712426.27	267078.32	Аналитический метод	(Mt)=0.10	-
1975	712427.18	267076.55	Аналитический метод	(Mt)=0.10	-
1976	712429.09	267073.65	Аналитический метод	(Mt)=0.10	-
1977	712424.72	267070.05	Аналитический метод	(Mt)=0.10	-
1978	712413.21	267061.16	Аналитический метод	(Mt)=0.10	-
1979	712408.91	267063.35	Аналитический метод	(Mt)=0.10	-
1980	712406.98	267063.85	Аналитический метод	(Mt)=0.10	-
1981	712404.98	267063.96	Аналитический метод	(Mt)=0.10	-
1982	712403.01	267063.67	Аналитический метод	(Mt)=0.10	-
1983	712402.05	267063.38	Аналитический метод	(Mt)=0.10	-
1984	712400.25	267062.52	Аналитический метод	(Mt)=0.10	-
1985	712398.65	267061.31	Аналитический метод	(Mt)=0.10	-
1986	712389.36	267052.82	Аналитический метод	(Mt)=0.10	-
1987	712372.97	267066.36	Аналитический метод	(Mt)=0.10	-
1988	712371.20	267067.28	Аналитический метод	(Mt)=0.10	-
1989	712369.28	267067.83	Аналитический метод	(Mt)=0.10	-
1990	712367.28	267067.99	Аналитический метод	(Mt)=0.10	-
1991	712365.30	267067.75	Аналитический метод	(Mt)=0.10	-
1992	712364.34	267067.48	Аналитический метод	(Mt)=0.10	-

1993	712363.41	267067.11	Аналитический метод	(Mt)=0.10	-
1994	712313.40	267044.68	Аналитический метод	(Mt)=0.10	-
1995	712280.04	267069.67	Аналитический метод	(Mt)=0.10	-
1996	712180.06	267143.69	Аналитический метод	(Mt)=0.10	-
1997	712132.83	267193.80	Аналитический метод	(Mt)=0.10	-
1998	712131.11	267194.82	Аналитический метод	(Mt)=0.10	-
1999	712129.23	267195.48	Аналитический метод	(Mt)=0.10	-
2000	712128.24	267195.67	Аналитический метод	(Mt)=0.10	-
2001	712084.37	267201.67	Аналитический метод	(Mt)=0.10	-
2002	711985.71	267242.34	Аналитический метод	(Mt)=0.10	-
2003	711552.46	267421.50	Аналитический метод	(Mt)=0.10	-
2004	711550.49	267421.80	Аналитический метод	(Mt)=0.10	-
2005	711548.49	267421.70	Аналитический метод	(Mt)=0.10	-
2006	711546.55	267421.21	Аналитический метод	(Mt)=0.10	-
2007	711544.76	267420.34	Аналитический метод	(Mt)=0.10	-
2008	711543.17	267419.13	Аналитический метод	(Mt)=0.10	-
2009	711541.85	267417.63	Аналитический метод	(Mt)=0.10	-
2010	711540.85	267415.90	Аналитический метод	(Mt)=0.10	-
2011	711540.22	267414.00	Аналитический метод	(Mt)=0.10	-
2012	711539.98	267412.02	Аналитический метод	(Mt)=0.10	-
2013	711540.14	267410.03	Аналитический метод	(Mt)=0.10	-
2014	711540.69	267408.11	Аналитический метод	(Mt)=0.10	-
2015	711541.61	267406.33	Аналитический метод	(Mt)=0.10	-
2016	711542.87	267404.78	Аналитический метод	(Mt)=0.10	-
2017	711544.41	267403.51	Аналитический метод	(Mt)=0.10	-
2018	711546.17	267402.56	Аналитический метод	(Mt)=0.10	-
2019	711606.48	267377.70	Аналитический метод	(Mt)=0.10	-
2020	711667.15	267352.46	Аналитический метод	(Mt)=0.10	-
2021	711728.10	267327.46	Аналитический метод	(Mt)=0.10	-

2022	711855.38	267274.68	Аналитический метод	(Mt)=0.10	-
2023	712035.90	267199.93	Аналитический метод	(Mt)=0.10	-
2024	712079.41	267182.21	Аналитический метод	(Mt)=0.10	-
2025	712080.40	267182.02	Аналитический метод	(Mt)=0.10	-
2026	712122.02	267176.33	Аналитический метод	(Mt)=0.10	-
2027	712167.45	267128.13	Аналитический метод	(Mt)=0.10	-
2028	712215.38	267092.78	Аналитический метод	(Mt)=0.10	-
2029	712308.42	267023.85	Аналитический метод	(Mt)=0.10	-
2030	712310.34	267023.30	Аналитический метод	(Mt)=0.10	-
2031	712312.34	267023.14	Аналитический метод	(Mt)=0.10	-
2032	712314.32	267023.38	Аналитический метод	(Mt)=0.10	-
2033	712315.28	267023.65	Аналитический метод	(Mt)=0.10	-
2034	712316.21	267024.02	Аналитический метод	(Mt)=0.10	-
2035	712342.91	267036.00	Аналитический метод	(Mt)=0.10	-
2036	712324.45	267019.92	Аналитический метод	(Mt)=0.10	-
2037	712323.29	267018.29	Аналитический метод	(Mt)=0.10	-
2038	712322.49	267016.47	Аналитический метод	(Mt)=0.10	-
2039	712322.02	267014.02	Аналитический метод	(Mt)=0.10	-
2040	712322.16	267011.53	Аналитический метод	(Mt)=0.10	-
2041	712322.72	267009.61	Аналитический метод	(Mt)=0.10	-
2042	712323.65	267007.84	Аналитический метод	(Mt)=0.10	-
2043	712324.91	267006.30	Аналитический метод	(Mt)=0.10	-
2044	712326.46	267005.03	Аналитический метод	(Mt)=0.10	-
2045	712328.22	267004.10	Аналитический метод	(Mt)=0.10	-
2046	712330.14	267003.53	Аналитический метод	(Mt)=0.10	-
2047	712332.13	267003.36	Аналитический метод	(Mt)=0.10	-
2048	712334.11	267003.59	Аналитический метод	(Mt)=0.10	-
2049	712335.08	267003.85	Аналитический метод	(Mt)=0.10	-
2050	712336.91	267004.65	Аналитический метод	(Mt)=0.10	-

2051	712338.54	267005.80	Аналитический метод	(Mt)=0.10	-
2052	712369.53	267032.67	Аналитический метод	(Mt)=0.10	-
2053	712372.78	267029.94	Аналитический метод	(Mt)=0.10	-
2054	712318.52	266988.03	Аналитический метод	(Mt)=0.10	-
2055	711994.30	266739.91	Аналитический метод	(Mt)=0.10	-
2056	711661.50	266488.71	Аналитический метод	(Mt)=0.10	-
2057	711512.10	266377.05	Аналитический метод	(Mt)=0.10	-
2058	711239.53	266174.32	Аналитический метод	(Mt)=0.10	-
2059	711157.74	266118.73	Аналитический метод	(Mt)=0.10	-
2060	711093.21	266085.08	Аналитический метод	(Mt)=0.10	-
2061	711026.10	266070.82	Аналитический метод	(Mt)=0.10	-
2062	710873.54	266054.22	Аналитический метод	(Mt)=0.10	-
2063	709951.96	265891.28	Аналитический метод	(Mt)=0.10	-
2064	708455.03	265610.50	Аналитический метод	(Mt)=0.10	-
2065	708394.73	265621.15	Аналитический метод	(Mt)=0.10	-
2066	708391.73	265621.21	Аналитический метод	(Mt)=0.10	-
2067	708390.74	265621.15	Аналитический метод	(Mt)=0.10	-
2068	708369.91	265619.48	Аналитический метод	(Mt)=0.10	-
2069	708364.84	265620.44	Аналитический метод	(Mt)=0.10	-
2070	707894.29	265687.65	Аналитический метод	(Mt)=0.10	-
2071	707383.12	265782.35	Аналитический метод	(Mt)=0.10	-
2072	707380.13	265782.42	Аналитический метод	(Mt)=0.10	-
2073	707377.14	265782.13	Аналитический метод	(Mt)=0.10	-
2074	707095.33	265737.54	Аналитический метод	(Mt)=0.10	-
2075	707094.37	265737.28	Аналитический метод	(Mt)=0.10	-
2076	706903.85	265681.58	Аналитический метод	(Mt)=0.10	-
2077	706901.13	265680.31	Аналитический метод	(Mt)=0.10	-
2078	706897.78	265678.14	Аналитический метод	(Mt)=0.10	-
2079	706877.41	265662.38	Аналитический метод	(Mt)=0.10	-

2080	706103.43	264967.35	Аналитический метод	(Mt)=0.10	-
2081	705403.35	264258.76	Аналитический метод	(Mt)=0.10	-
2082	704540.73	263373.72	Аналитический метод	(Mt)=0.10	-
2083	704539.58	263372.08	Аналитический метод	(Mt)=0.10	-
2084	704205.27	262854.42	Аналитический метод	(Mt)=0.10	-
2085	703969.88	262495.90	Аналитический метод	(Mt)=0.10	-
2086	703726.20	262163.65	Аналитический метод	(Mt)=0.10	-
2087	703408.43	261829.34	Аналитический метод	(Mt)=0.10	-
2088	702965.90	261361.27	Аналитический метод	(Mt)=0.10	-
2089	702652.72	261034.11	Аналитический метод	(Mt)=0.10	-
2090	702589.80	260967.11	Аналитический метод	(Mt)=0.10	-
2091	702502.15	260891.37	Аналитический метод	(Mt)=0.10	-
2092	702407.37	260828.15	Аналитический метод	(Mt)=0.10	-
2093	702307.42	260772.26	Аналитический метод	(Mt)=0.10	-
2094	702194.21	260732.08	Аналитический метод	(Mt)=0.10	-
2095	701724.74	260649.63	Аналитический метод	(Mt)=0.10	-
2096	701248.51	260565.19	Аналитический метод	(Mt)=0.10	-
2097	700617.20	260450.95	Аналитический метод	(Mt)=0.10	-
2098	700585.07	260446.20	Аналитический метод	(Mt)=0.10	-
2099	699830.08	260362.94	Аналитический метод	(Mt)=0.10	-
2100	699710.61	260351.70	Аналитический метод	(Mt)=0.10	-
2101	699706.75	260350.66	Аналитический метод	(Mt)=0.10	-
2102	699617.38	260318.70	Аналитический метод	(Mt)=0.10	-
2103	699614.62	260317.52	Аналитический метод	(Mt)=0.10	-
2104	699509.78	260265.07	Аналитический метод	(Mt)=0.10	-
2105	699362.49	260186.98	Аналитический метод	(Mt)=0.10	-
2106	699360.86	260185.83	Аналитический метод	(Mt)=0.10	-
2107	698940.18	259863.44	Аналитический метод	(Mt)=0.10	-
2108	698938.15	259861.23	Аналитический метод	(Mt)=0.10	-

2109	698646.80	259502.60	Аналитический метод	(Mt)=0.10	-
2110	698645.77	259500.88	Аналитический метод	(Mt)=0.10	-
2111	698390.98	259034.81	Аналитический метод	(Mt)=0.10	-
2112	698155.99	258601.92	Аналитический метод	(Mt)=0.10	-
2113	697922.15	258172.65	Аналитический метод	(Mt)=0.10	-
2114	697620.25	257617.40	Аналитический метод	(Mt)=0.10	-
2115	697456.55	257312.80	Аналитический метод	(Mt)=0.10	-
2116	697157.42	256781.23	Аналитический метод	(Mt)=0.10	-
2117	697156.72	256779.36	Аналитический метод	(Mt)=0.10	-
2118	697033.18	256402.32	Аналитический метод	(Mt)=0.10	-
2119	697008.63	256318.11	Аналитический метод	(Mt)=0.10	-
2120	697003.42	256298.68	Аналитический метод	(Mt)=0.10	-
2121	696967.55	256166.22	Аналитический метод	(Mt)=0.10	-
2122	696742.00	255250.29	Аналитический метод	(Mt)=0.10	-
2123	696484.19	254471.77	Аналитический метод	(Mt)=0.10	-
2124	696414.51	254279.45	Аналитический метод	(Mt)=0.10	-
2125	696178.08	253520.81	Аналитический метод	(Mt)=0.10	-
2126	695801.00	252206.20	Аналитический метод	(Mt)=0.10	-
2127	695784.09	252142.06	Аналитический метод	(Mt)=0.10	-
2128	695608.26	251548.37	Аналитический метод	(Mt)=0.10	-
2129	695526.70	251270.71	Аналитический метод	(Mt)=0.10	-
2130	695389.71	250802.80	Аналитический метод	(Mt)=0.10	-
2131	695286.49	250468.63	Аналитический метод	(Mt)=0.10	-
2132	695272.57	250407.39	Аналитический метод	(Mt)=0.10	-
2133	695213.69	250247.02	Аналитический метод	(Mt)=0.10	-
2134	695174.14	250186.16	Аналитический метод	(Mt)=0.10	-
2135	694800.55	249798.26	Аналитический метод	(Mt)=0.10	-
2136	694523.83	249486.71	Аналитический метод	(Mt)=0.10	-
2137	693773.35	248696.88	Аналитический метод	(Mt)=0.10	-

2138	693405.15	248310.60	Аналитический метод	(Mt)=0.10	-
2139	693063.46	247952.68	Аналитический метод	(Mt)=0.10	-
2140	692879.10	247760.11	Аналитический метод	(Mt)=0.10	-
2141	692535.29	247399.98	Аналитический метод	(Mt)=0.10	-
2142	692374.43	247230.31	Аналитический метод	(Mt)=0.10	-
2143	692156.79	247033.69	Аналитический метод	(Mt)=0.10	-
2144	692017.58	246917.40	Аналитический метод	(Mt)=0.10	-
2145	691879.47	246801.44	Аналитический метод	(Mt)=0.10	-
2146	691777.30	246717.23	Аналитический метод	(Mt)=0.10	-
2147	691501.78	246536.30	Аналитический метод	(Mt)=0.10	-
2148	691500.28	246534.97	Аналитический метод	(Mt)=0.10	-
2149	691284.60	246326.90	Аналитический метод	(Mt)=0.10	-
2150	691010.62	246106.40	Аналитический метод	(Mt)=0.10	-
2151	690917.13	246029.98	Аналитический метод	(Mt)=0.10	-
2152	690812.34	245945.67	Аналитический метод	(Mt)=0.10	-
2153	690496.09	245690.69	Аналитический метод	(Mt)=0.10	-
2154	690236.80	245484.09	Аналитический метод	(Mt)=0.10	-
2155	690034.83	245299.66	Аналитический метод	(Mt)=0.10	-
2156	690032.97	245297.30	Аналитический метод	(Mt)=0.10	-
2157	690031.42	245294.74	Аналитический метод	(Mt)=0.10	-
2158	689788.63	244835.38	Аналитический метод	(Mt)=0.10	-
2159	689743.03	244777.10	Аналитический метод	(Mt)=0.10	-
2160	689555.89	244576.29	Аналитический метод	(Mt)=0.10	-
2161	689401.57	244410.71	Аналитический метод	(Mt)=0.10	-
2162	689224.70	244223.65	Аналитический метод	(Mt)=0.10	-
2163	688955.17	243922.96	Аналитический метод	(Mt)=0.10	-
2164	688934.26	243900.57	Аналитический метод	(Mt)=0.10	-
2165	688489.06	243379.91	Аналитический метод	(Mt)=0.10	-
2166	688487.49	243377.35	Аналитический метод	(Mt)=0.10	-

2167	688370.33	243158.05	Аналитический метод	(Mt)=0.10	-
2168	688243.24	242902.52	Аналитический метод	(Mt)=0.10	-
2169	688023.80	242470.93	Аналитический метод	(Mt)=0.10	-
2170	688023.45	242469.99	Аналитический метод	(Mt)=0.10	-
2171	687872.48	242036.54	Аналитический метод	(Mt)=0.10	-
2172	687864.78	242017.94	Аналитический метод	(Mt)=0.10	-
2173	687853.06	241986.79	Аналитический метод	(Mt)=0.10	-
2174	687780.30	241792.35	Аналитический метод	(Mt)=0.10	-
2175	687751.23	241716.39	Аналитический метод	(Mt)=0.10	-
2176	687553.23	241438.66	Аналитический метод	(Mt)=0.10	-
2177	687522.12	241405.27	Аналитический метод	(Mt)=0.10	-
2178	687466.01	241343.42	Аналитический метод	(Mt)=0.10	-
2179	687453.63	241343.86	Аналитический метод	(Mt)=0.10	-
2180	687445.02	241346.29	Аналитический метод	(Mt)=0.10	-
2181	687403.94	241357.30	Аналитический метод	(Mt)=0.10	-
2182	687397.38	241358.16	Аналитический метод	(Mt)=0.10	-
2183	687394.38	241358.13	Аналитический метод	(Mt)=0.10	-
2184	687391.41	241357.73	Аналитический метод	(Mt)=0.10	-
2185	687388.03	241356.82	Аналитический метод	(Mt)=0.10	-
2186	687384.81	241355.46	Аналитический метод	(Mt)=0.10	-
2187	687382.23	241353.94	Аналитический метод	(Mt)=0.10	-
2188	687379.84	241352.12	Аналитический метод	(Mt)=0.10	-
2189	687377.69	241350.03	Аналитический метод	(Mt)=0.10	-
2190	687375.81	241347.70	Аналитический метод	(Mt)=0.10	-
2191	687374.22	241345.16	Аналитический метод	(Mt)=0.10	-
2192	687372.95	241342.44	Аналитический метод	(Mt)=0.10	-
2193	687372.00	241339.60	Аналитический метод	(Mt)=0.10	-
2194	687371.41	241336.66	Аналитический метод	(Mt)=0.10	-
2195	687371.17	241333.67	Аналитический метод	(Mt)=0.10	-

2196	687371.30	241330.67	Аналитический метод	(Mt)=0.10	-
2197	687371.78	241327.71	Аналитический метод	(Mt)=0.10	-
2198	687372.61	241324.83	Аналитический метод	(Mt)=0.10	-
2199	687373.78	241322.07	Аналитический метод	(Mt)=0.10	-
2200	687375.27	241319.47	Аналитический метод	(Mt)=0.10	-
2201	687377.06	241317.07	Аналитический метод	(Mt)=0.10	-
2202	687379.13	241314.90	Аналитический метод	(Mt)=0.10	-
2203	687381.44	241312.99	Аналитический метод	(Mt)=0.10	-
2204	687383.97	241311.37	Аналитический метод	(Mt)=0.10	-
2205	687386.67	241310.07	Аналитический метод	(Mt)=0.10	-
2206	687389.50	241309.09	Аналитический метод	(Mt)=0.10	-
2207	687392.44	241308.47	Аналитический метод	(Mt)=0.10	-
2208	687394.75	241308.12	Аналитический метод	(Mt)=0.10	-
708	687399.96	241306.58	Аналитический метод	(Mt)=0.10	-
2209	697054.44	256295.95	Аналитический метод	(Mt)=0.10	-
2210	697055.15	256296.49	Аналитический метод	(Mt)=0.10	-
2211	697063.93	256317.13	Аналитический метод	(Mt)=0.10	-
2212	697064.89	256318.88	Аналитический метод	(Mt)=0.10	-
2213	697066.18	256320.40	Аналитический метод	(Mt)=0.10	-
2214	697077.18	256328.41	Аналитический метод	(Mt)=0.10	-
2215	697079.31	256353.40	Аналитический метод	(Mt)=0.10	-
2216	697073.92	256363.42	Аналитический метод	(Mt)=0.10	-
2217	697056.86	256304.90	Аналитический метод	(Mt)=0.10	-
2209	697054.44	256295.95	Аналитический метод	(Mt)=0.10	-
2218	712447.64	267088.89	Аналитический метод	(Mt)=0.10	-
2219	712449.06	267090.05	Аналитический метод	(Mt)=0.10	-
2220	712482.12	267116.15	Аналитический метод	(Mt)=0.10	-
2221	712687.53	267269.60	Аналитический метод	(Mt)=0.10	-

2222	712718.44	267293.80	Аналитический метод	(Mt)=0.10	-
2223	712894.76	267434.39	Аналитический метод	(Mt)=0.10	-
2224	712922.38	267470.18	Аналитический метод	(Mt)=0.10	-
2225	712925.42	267474.31	Аналитический метод	(Mt)=0.10	-
2226	712921.13	267477.41	Аналитический метод	(Mt)=0.10	-
2227	712911.27	267464.04	Аналитический метод	(Mt)=0.10	-
2228	712892.00	267441.66	Аналитический метод	(Mt)=0.10	-
2229	712733.12	267311.82	Аналитический метод	(Mt)=0.10	-
2230	712696.87	267285.08	Аналитический метод	(Mt)=0.10	-
2231	712511.03	267141.86	Аналитический метод	(Mt)=0.10	-
2232	712474.23	267111.81	Аналитический метод	(Mt)=0.10	-
2233	712448.09	267090.68	Аналитический метод	(Mt)=0.10	-
2218	712447.64	267088.89	Аналитический метод	(Mt)=0.10	-
2234	737329.97	290120.92	Аналитический метод	(Mt)=0.10	-
2235	737317.60	290766.36	Аналитический метод	(Mt)=0.10	-
2236	737295.96	290464.73	Аналитический метод	(Mt)=0.10	-
2237	737289.43	290377.16	Аналитический метод	(Mt)=0.10	-
2238	737284.59	290309.26	Аналитический метод	(Mt)=0.10	-
2239	737300.55	290242.29	Аналитический метод	(Mt)=0.10	-
2234	737329.97	290120.92	Аналитический метод	(Mt)=0.10	-
2240	712919.65	266972.55	Аналитический метод	(Mt)=0.10	-
2241	712944.57	267023.25	Аналитический метод	(Mt)=0.10	-
2242	712976.21	267087.13	Аналитический метод	(Mt)=0.10	-
2243	713031.09	267198.77	Аналитический метод	(Mt)=0.10	-
2244	713058.08	267253.20	Аналитический метод	(Mt)=0.10	-
2245	713058.52	267255.15	Аналитический метод	(Mt)=0.10	-
2246	713058.57	267257.15	Аналитический метод	(Mt)=0.10	-
2247	713055.01	267304.10	Аналитический метод	(Mt)=0.10	-

2248	713050.30	267356.71	Аналитический метод	(Mt)=0.10	-
2249	713049.64	267358.59	Аналитический метод	(Mt)=0.10	-
2250	713048.61	267360.31	Аналитический метод	(Mt)=0.10	-
2251	713047.26	267361.78	Аналитический метод	(Mt)=0.10	-
2252	713045.65	267362.96	Аналитический метод	(Mt)=0.10	-
2253	713006.06	267386.16	Аналитический метод	(Mt)=0.10	-
2254	712972.98	267410.94	Аналитический метод	(Mt)=0.10	-
2255	712974.78	267415.27	Аналитический метод	(Mt)=0.10	-
2256	712975.72	267417.04	Аналитический метод	(Mt)=0.10	-
2257	712976.90	267419.93	Аналитический метод	(Mt)=0.10	-
2258	712982.27	267426.66	Аналитический метод	(Mt)=0.10	-
2259	712983.12	267428.47	Аналитический метод	(Mt)=0.10	-
2260	712983.61	267430.41	Аналитический метод	(Mt)=0.10	-
2261	712983.69	267432.40	Аналитический метод	(Mt)=0.10	-
2262	712983.38	267434.37	Аналитический метод	(Mt)=0.10	-
2263	712982.69	267436.25	Аналитический метод	(Mt)=0.10	-
2264	712981.63	267437.94	Аналитический метод	(Mt)=0.10	-
2265	712980.26	267439.40	Аналитический метод	(Mt)=0.10	-
2266	712978.63	267440.55	Аналитический метод	(Mt)=0.10	-
2267	712976.80	267441.35	Аналитический метод	(Mt)=0.10	-
2268	712974.85	267441.78	Аналитический метод	(Mt)=0.10	-
2269	712972.85	267441.80	Аналитический метод	(Mt)=0.10	-
2270	712970.89	267441.43	Аналитический метод	(Mt)=0.10	-
2271	712969.94	267441.10	Аналитический метод	(Mt)=0.10	-
2272	712968.18	267440.17	Аналитический метод	(Mt)=0.10	-
2273	712966.63	267438.90	Аналитический метод	(Mt)=0.10	-
2274	712965.96	267438.16	Аналитический метод	(Mt)=0.10	-
2275	712959.38	267429.79	Аналитический метод	(Mt)=0.10	-
2276	712958.95	267428.88	Аналитический метод	(Mt)=0.10	-

2277	712955.61	267421.46	Аналитический метод	(Mt)=0.10	-
2278	712951.03	267409.22	Аналитический метод	(Mt)=0.10	-
2279	712950.88	267407.22	Аналитический метод	(Mt)=0.10	-
2280	712951.14	267405.24	Аналитический метод	(Mt)=0.10	-
2281	712951.78	267403.35	Аналитический метод	(Mt)=0.10	-
2282	712952.79	267401.62	Аналитический метод	(Mt)=0.10	-
2283	712954.12	267400.13	Аналитический метод	(Mt)=0.10	-
2284	712954.89	267399.50	Аналитический метод	(Mt)=0.10	-
2285	712995.46	267369.19	Аналитический метод	(Mt)=0.10	-
2286	713031.08	267348.32	Аналитический метод	(Mt)=0.10	-
2287	713035.08	267302.42	Аналитический метод	(Mt)=0.10	-
2288	713038.42	267258.38	Аналитический метод	(Mt)=0.10	-
2289	712988.42	267157.50	Аналитический метод	(Mt)=0.10	-
2290	712958.26	267095.95	Аналитический метод	(Mt)=0.10	-
2291	712901.71	266981.37	Аналитический метод	(Mt)=0.10	-
2292	712900.91	266979.11	Аналитический метод	(Mt)=0.10	-
2293	712900.68	266977.12	Аналитический метод	(Mt)=0.10	-
2294	712900.85	266975.13	Аналитический метод	(Mt)=0.10	-
2295	712901.41	266973.21	Аналитический метод	(Mt)=0.10	-
2296	712902.34	266971.45	Аналитический метод	(Mt)=0.10	-
2297	712903.60	266969.90	Аналитический метод	(Mt)=0.10	-
2298	712905.14	266968.63	Аналитический метод	(Mt)=0.10	-
2299	712906.91	266967.70	Аналитический метод	(Mt)=0.10	-
2300	712908.83	266967.13	Аналитический метод	(Mt)=0.10	-
2301	712910.82	266966.96	Аналитический метод	(Mt)=0.10	-
2302	712912.80	266967.19	Аналитический метод	(Mt)=0.10	-
2303	712913.77	266967.45	Аналитический метод	(Mt)=0.10	-
2304	712915.59	266968.25	Аналитический метод	(Mt)=0.10	-
2305	712917.23	266969.40	Аналитический метод	(Mt)=0.10	-

2306	712918.60	266970.85	Аналитический метод	(Mt)=0.10	-
2240	712919.65	266972.55	Аналитический метод	(Mt)=0.10	-
3. Сведения о характерных точках части (частей) границы объекта					
-	-	-	-	-	-

Раздел 3


Сведения о местоположении измененных (уточненных) границ объекта

1. Система координат - _____

2. Сведения о характерных точках границ объекта землеустройства

Обозначение характерных точек границ	Существующие координаты, м		Измененные (уточненные) координаты, м		Метод определения координат характерной точки	Средняя квадратическая погрешность положения характерной точки (Mt), м	Описание закрепления точки на местности (при наличии)
	X	Y	X	Y			
1	2	3	4	5	6	7	8
-	-	-	-	-	-	-	-


Схема расположения границ публичного сервитута
«Публичный сервитут для использования земель и земельных участков в целях эксплуатации нефтепродуктопровода федерального значения «Магистральный нефтепродуктопровод «Рязань-Тула-Орел», участок 96-281 кв. Объект недвижимости образован из сооружения – магистральный нефтепродуктопровод г. Горький-Новки-Рязань-Москва-Тула-Калуга-Орел с отводами на нефтебазы, условный номер объекта 62/52/77/71/40/57.29.00.00000.19193.001»

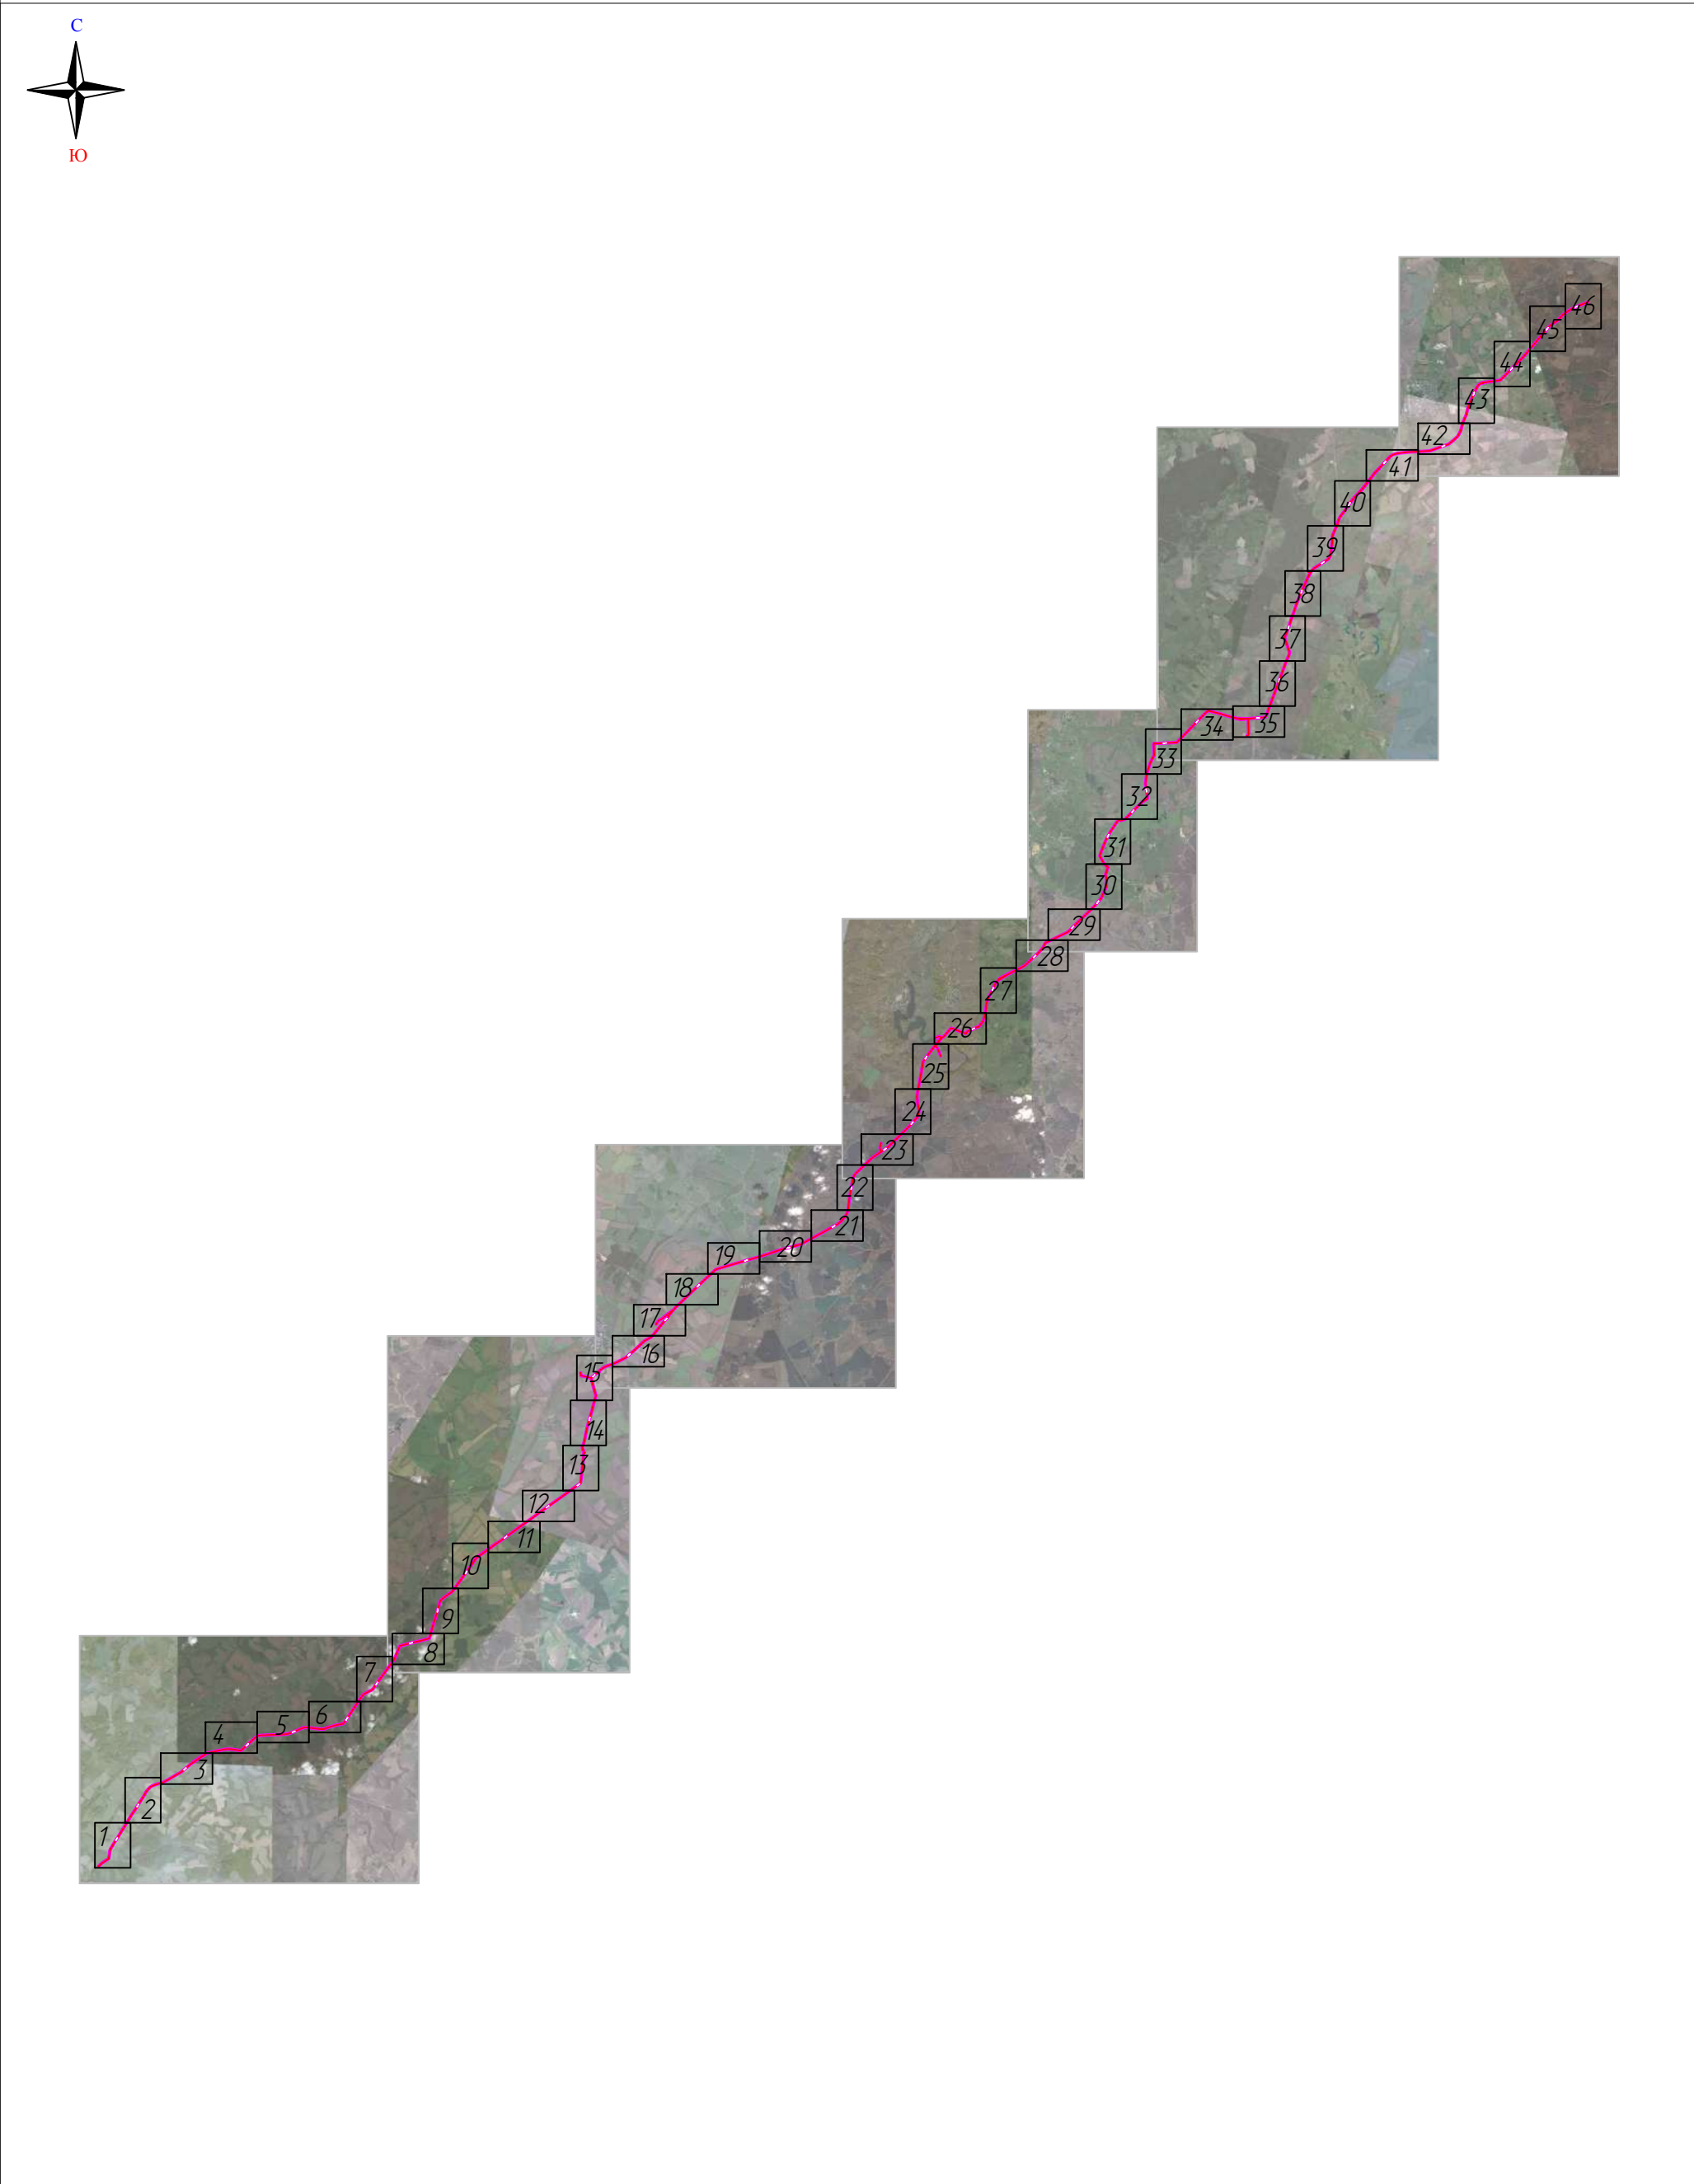

Используемые условные знаки и обозначения

- | | | | |
|--|--|--|---|
| | – проектные границы публичного сервитута и характерные точки | | – границы и кадастровые номера земельных участков |
| | – местоположение инженерного сооружения | | – границы и номера кадастровых кварталов |
| | – кадастровый номер инженерного сооружения | | – установленные границы административно-территориальных образований |

Схема расположения границ публичного сервитута
«Публичный сервитут для использования земель и земельных участков в целях эксплуатации нефтепродуктопровода федерального значения «Магистральный нефтепродуктопровод «Рязань-Тула-Орел», участок 96-281 кв. Объект недвижимости образован из сооружения – магистральный нефтепродуктопровод г. Горький-Новки-Рязань-Москва-Тула-Калуга-Орел с отводами на нефтебазы, условный номер объекта 62/52/77/71/40/57.29.00.00000.19193.001»

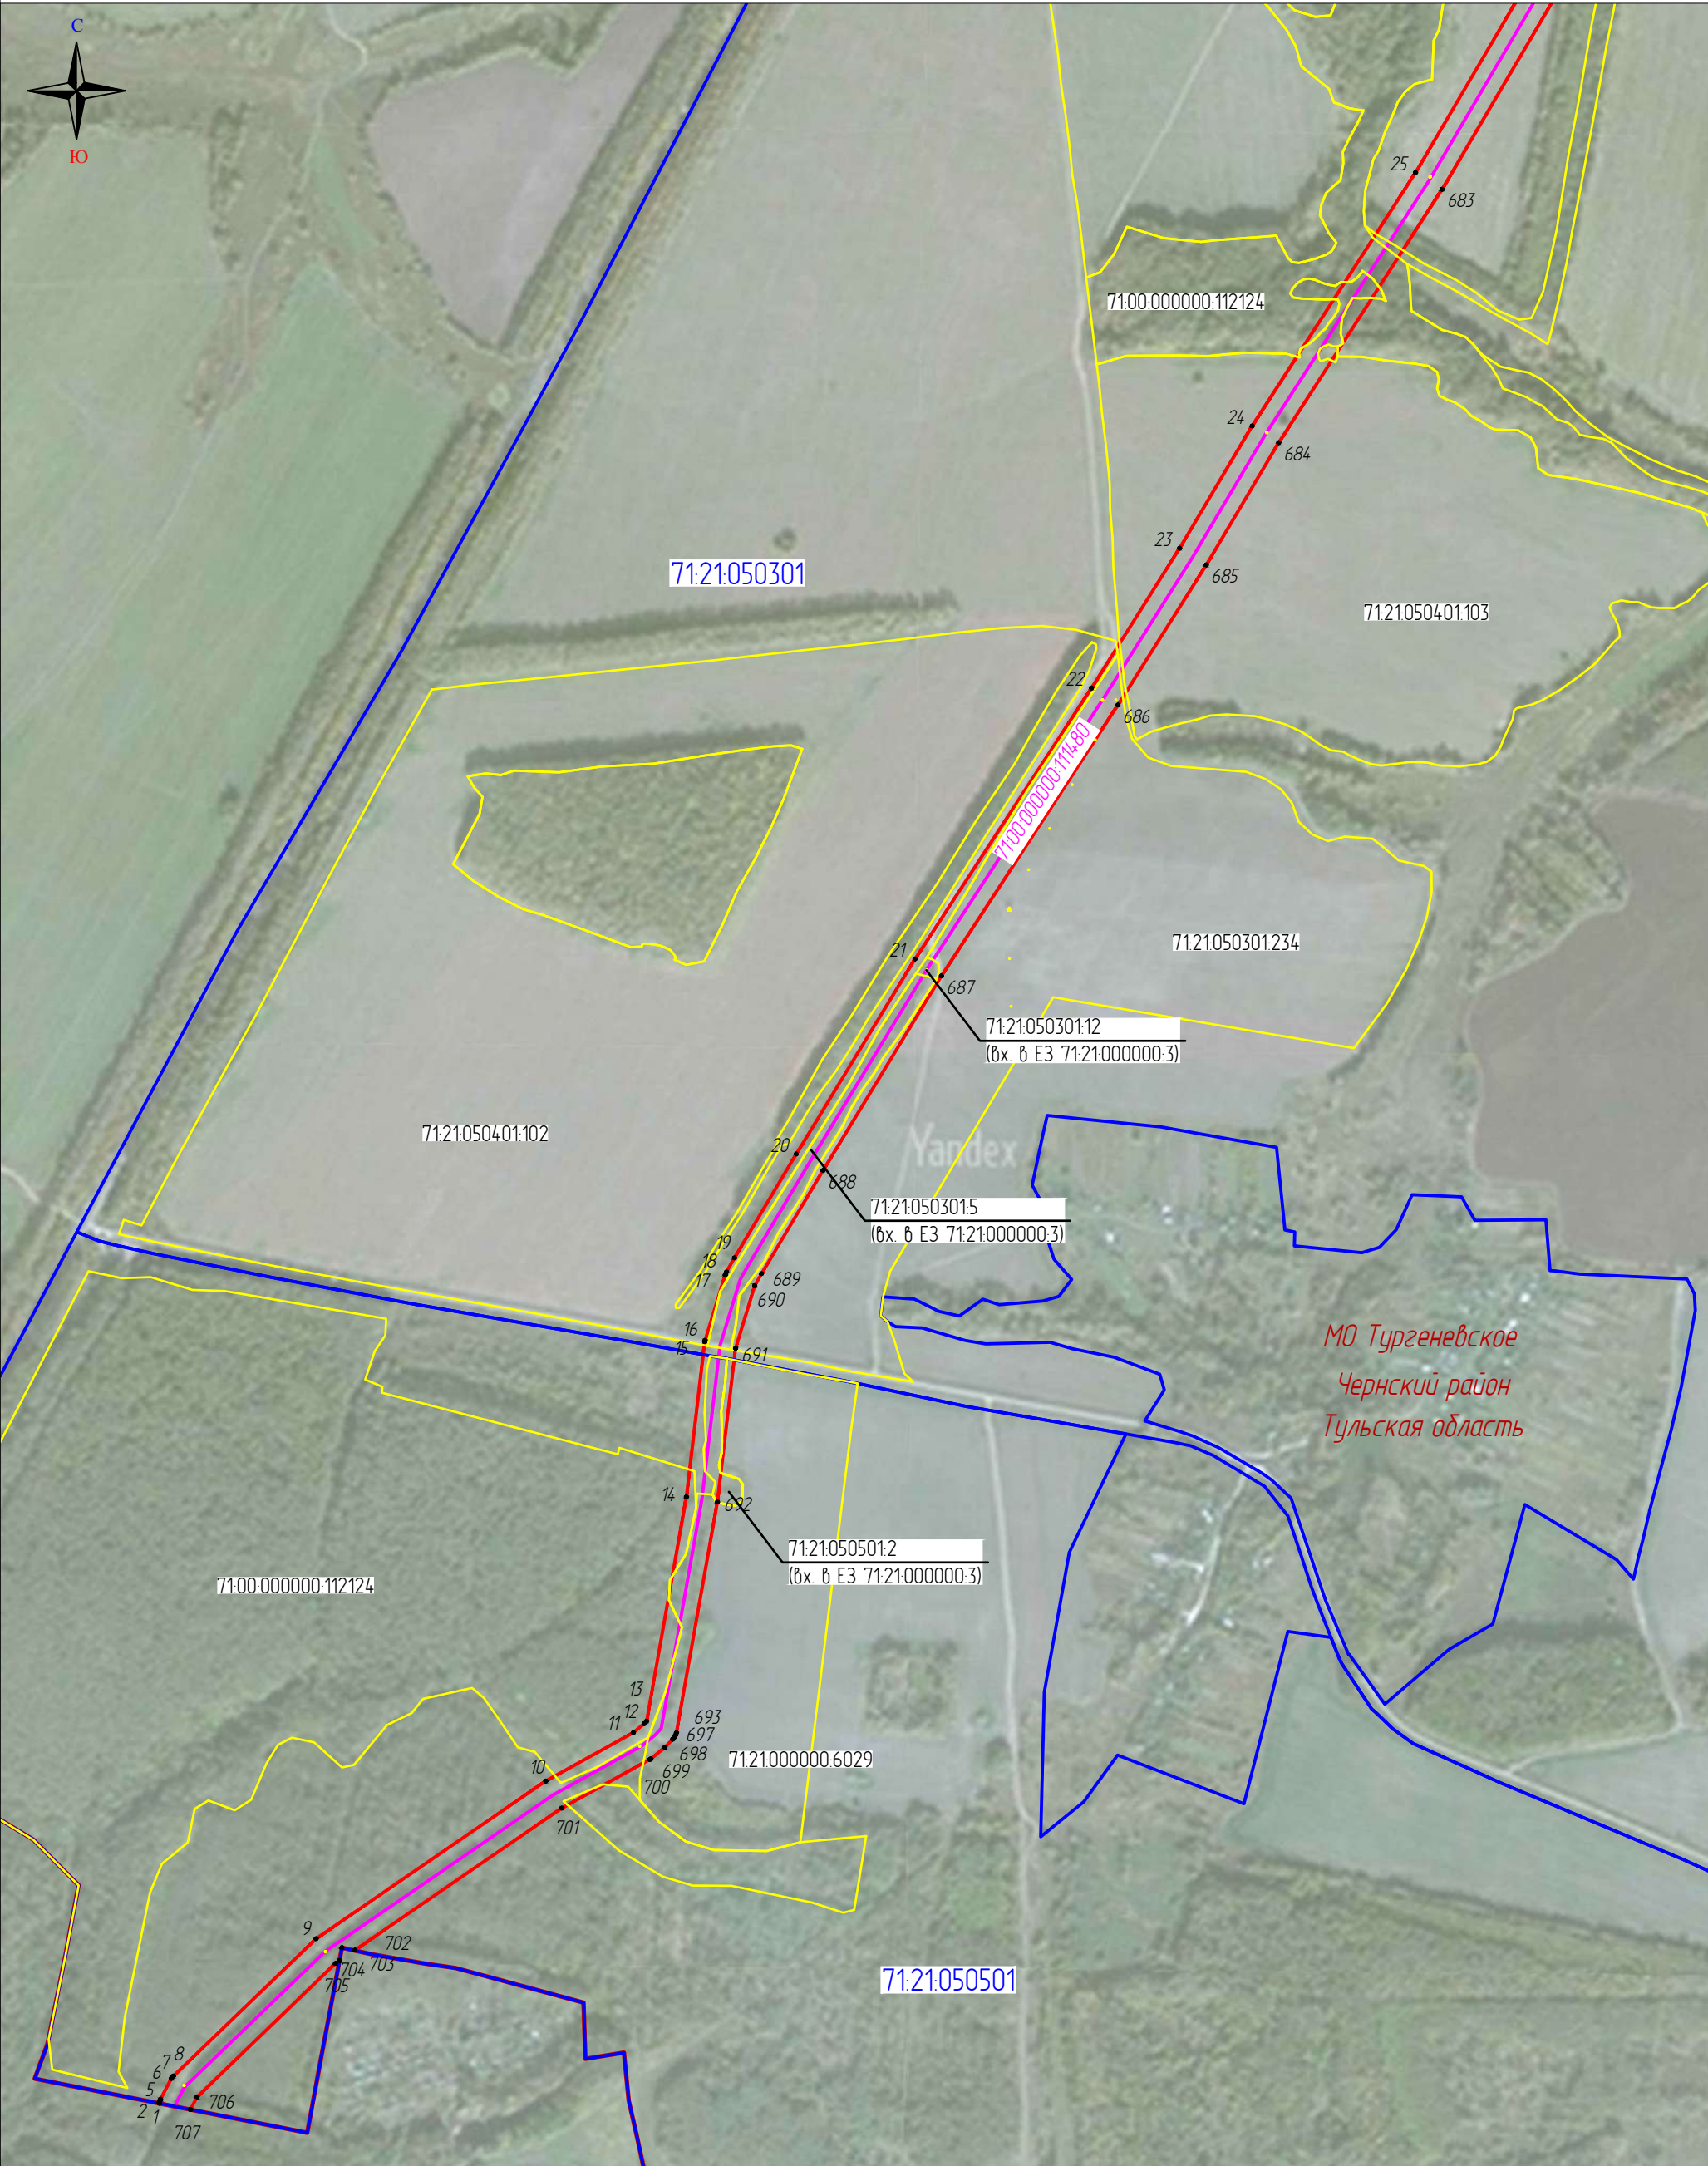


Масштаб 1:10000
Выноска 1

Используемые условные знаки и обозначения

- | | | | |
|----------------------|--|------------------|---|
| 111 | – проектные границы публичного сервитута и характерные точки | 57.19.0020104.21 | – границы и кадастровые номера земельных участков |
| | – местоположение инженерного сооружения | 57.19.0020104 | – границы и номера кадастровых кварталов |
| 7100.0000000.1114.80 | – кадастровый номер инженерного сооружения | Верховский р-н | – установленные границы административно-территориальных образований |

Схема расположения границ публичного сервитута
«Публичный сервитут для использования земель и земельных участков в целях эксплуатации нефтепродуктопровода федерального значения «Магистральный нефтепродуктопровод «Рязань-Тула-Орел», участок 96-281 кв. Объект недвижимости образован из сооружения – магистральный нефтепродуктопровод г. Горький-Новки-Рязань-Москва-Тула-Калуга-Орел с отводами на нефтебазы, условный номер объекта 62/52/77/71/40/57.29.00.00000.19193.001»

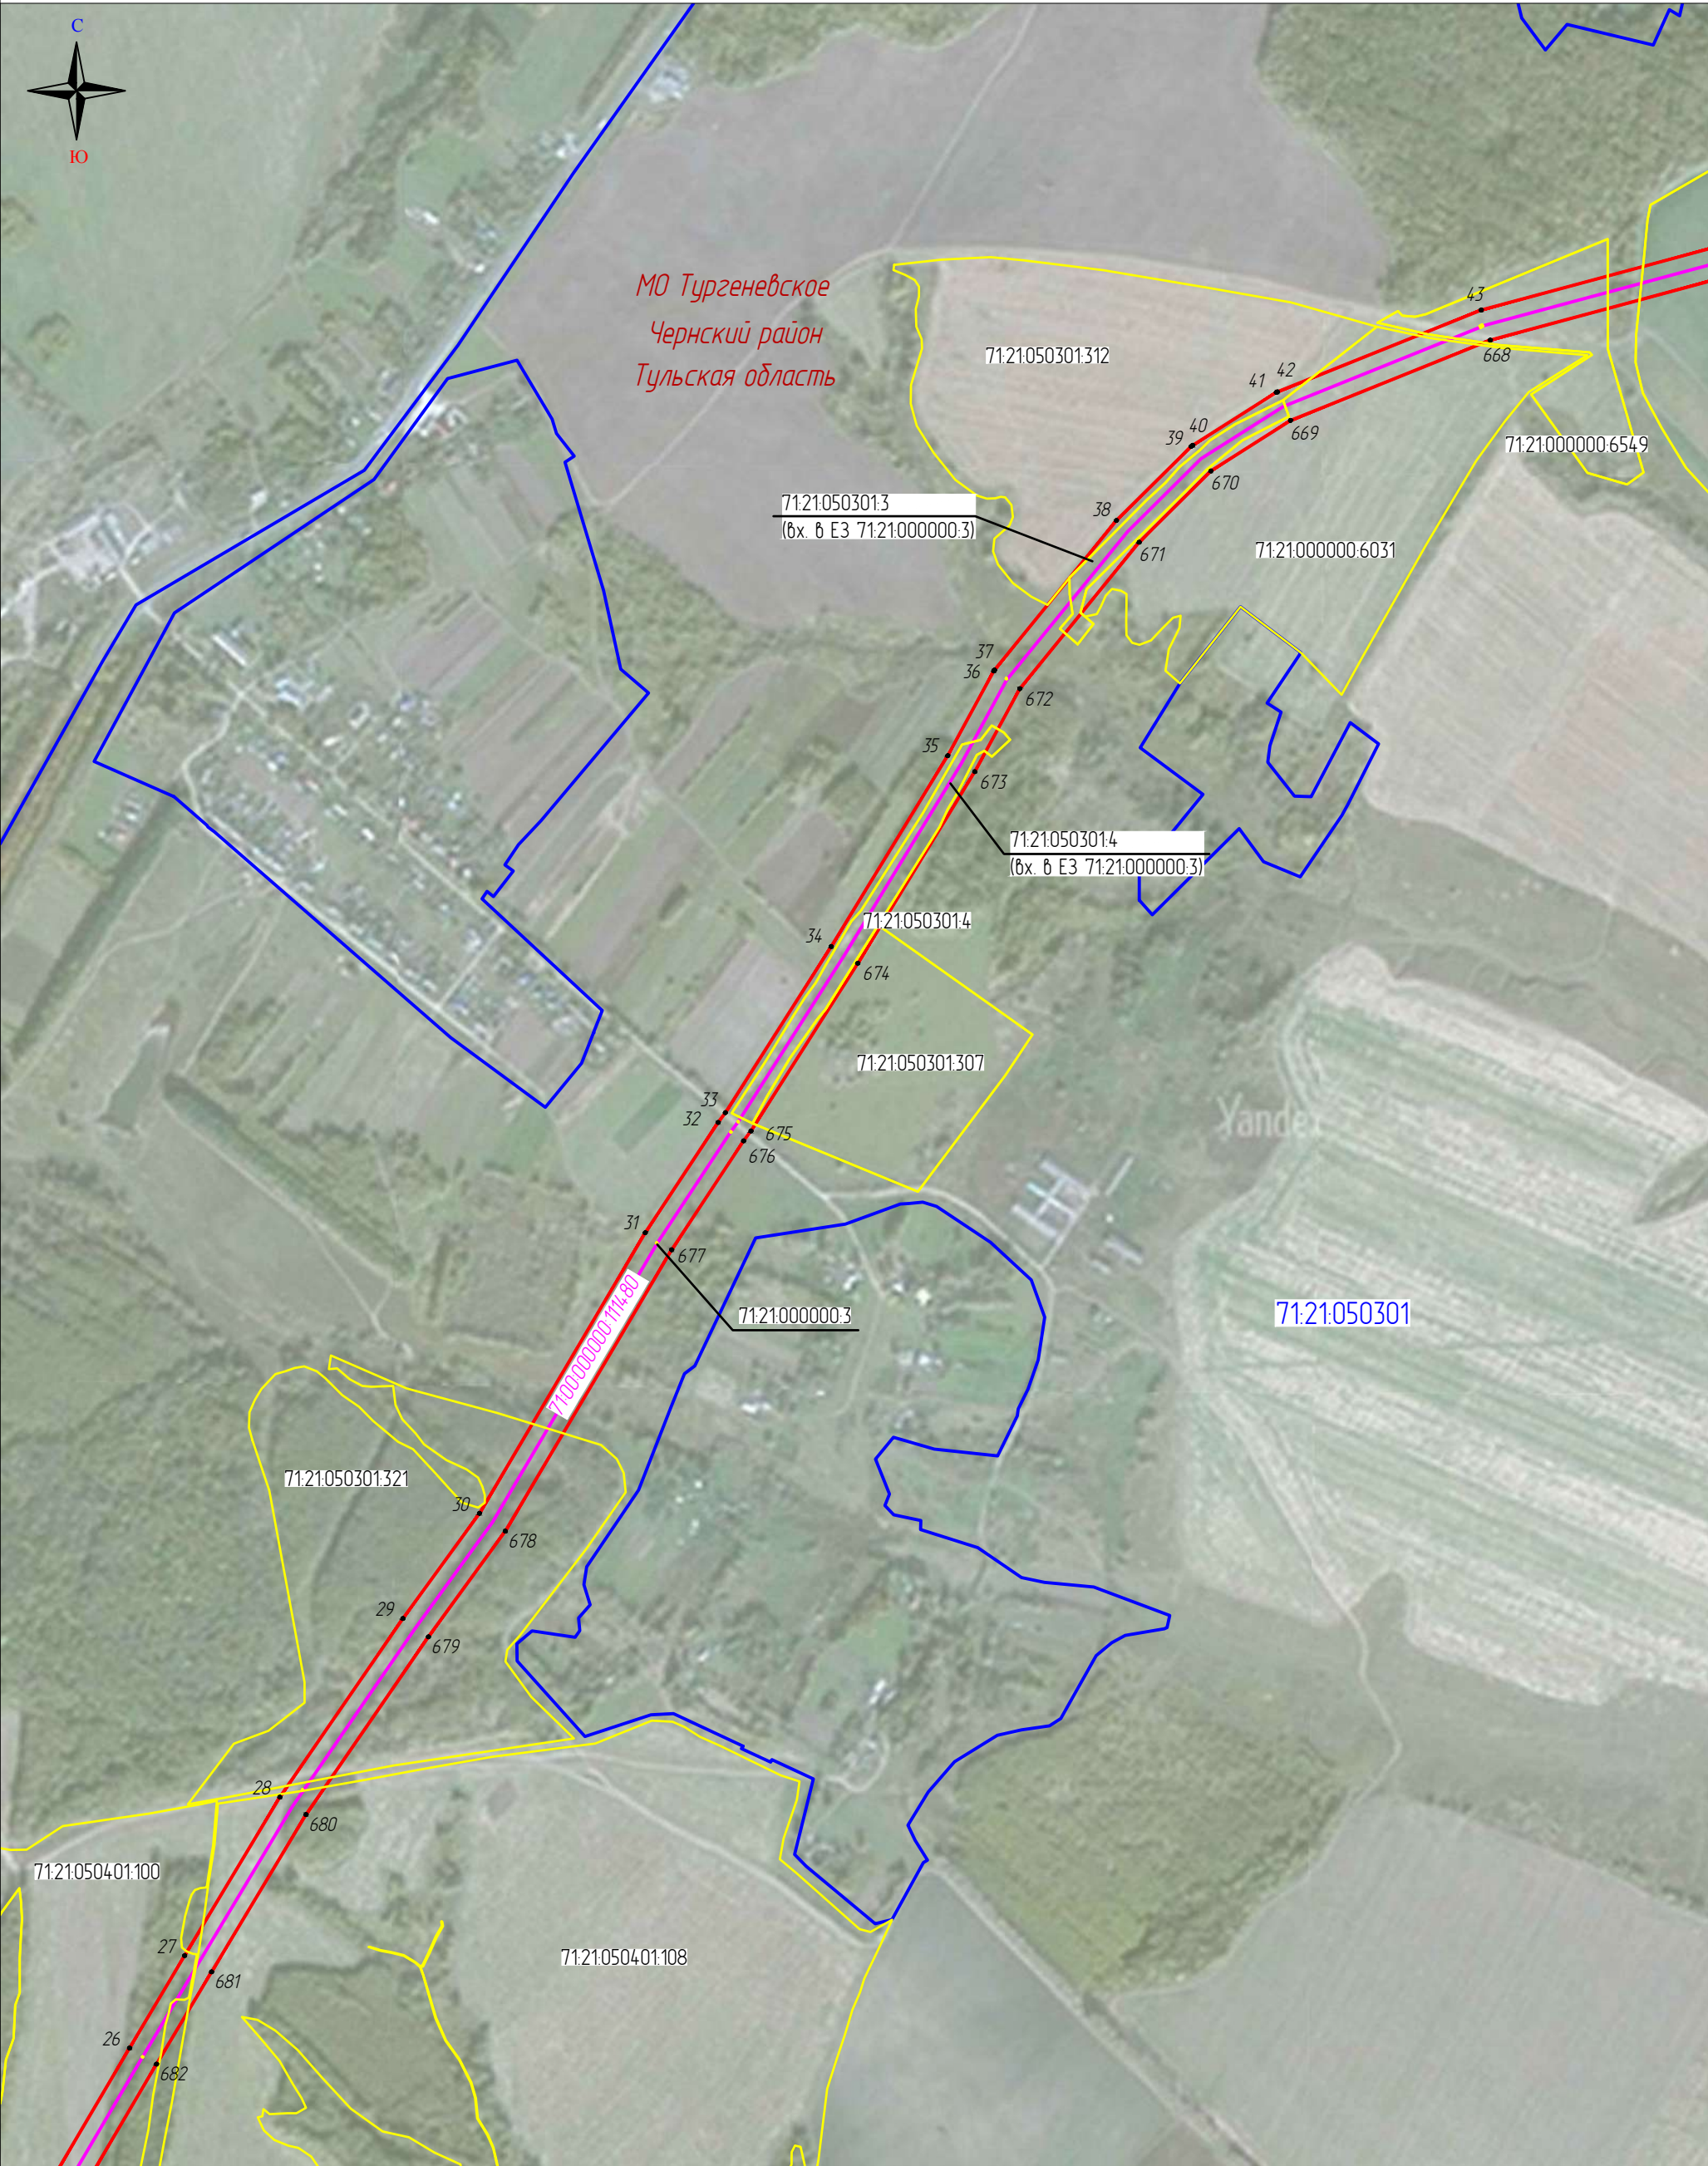

Масштаб 1:10000


Выноска 2

Используемые условные знаки и обозначения

- | | | | |
|----------------------|--|------------------|---|
| 111 | – проектные границы публичного сервитута и характерные точки | 57.19.0020104.21 | – границы и кадастровые номера земельных участков |
| | – местоположение инженерного сооружения | 57.19.0020104 | – границы и номера кадастровых кварталов |
| 7100-0000000-1114.80 | – кадастровый номер инженерного сооружения | Верховский р-н | – установленные границы административно-территориальных образований |

Схема расположения границ публичного сервитута

«Публичный сервитут для использования земель и земельных участков в целях эксплуатации нефтепродуктопровода федерального значения «Магистральный нефтепродуктопровод «Рязань-Тула-Орел», участок 96-281 кв. Объект недвижимости образован из сооружения - магистральный нефтепродуктопровод г. Горький-Новки-Рязань-Москва-Тула-Калуга-Орел с отводами на нефтебазы, условный номер объекта 62/52/77/71/40/57.29.00.000000.19193.001»

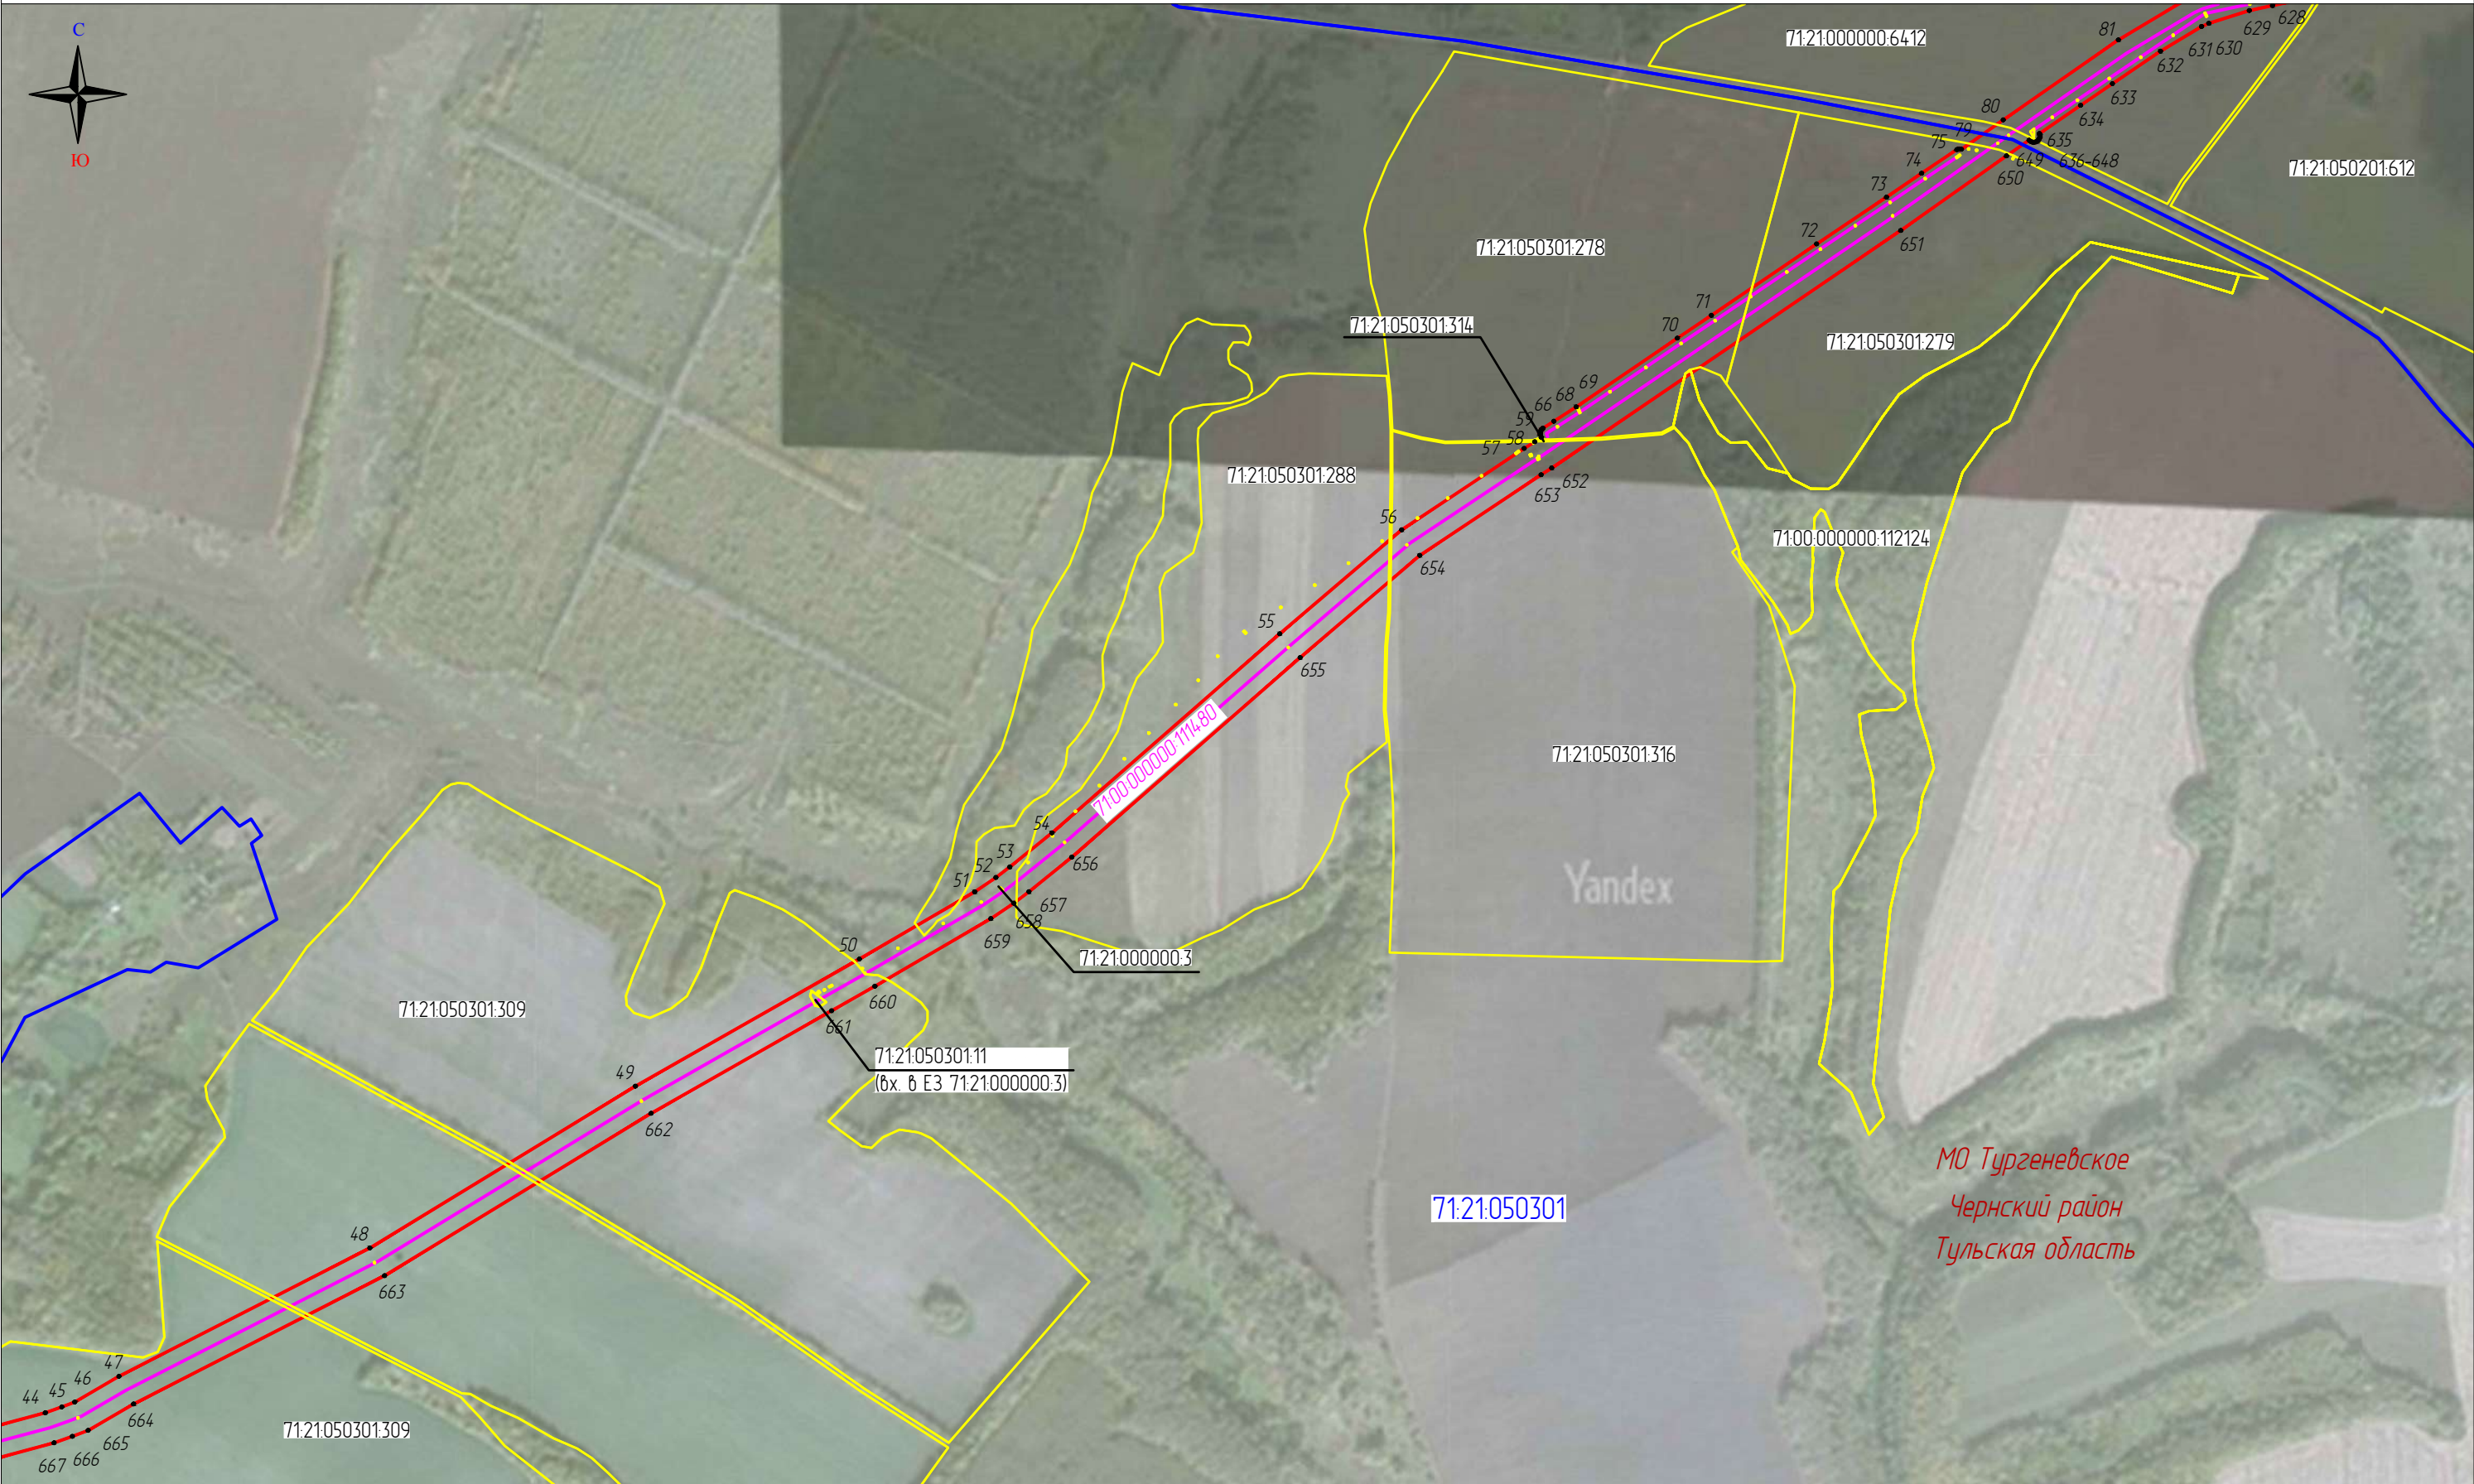

Масштаб 1:10000

Используемые условные знаки и обозначения

Выноска 3

- | | | | | | |
|--|-----------------------|--|--|------------------|---|
| | 111 | - проектные границы публичного сервитута и характерные точки | | 57:19:0020104.21 | - границы и кадастровые номера земельных участков |
| | | - местоположение инженерного сооружения | | 57:19:0020104 | - границы и номера кадастровых кварталов |
| | 71:00:0000000.1114.80 | - кадастровый номер инженерного сооружения | | Верховский р-н | - установленные границы административно-территориальных образований |

Схема расположения границ публичного сервитута

«Публичный сервитут для использования земель и земельных участков в целях эксплуатации нефтепродуктопровода федерального значения «Магистральный нефтепродуктопровод «Рязань-Тула-Орел», участок 96-281 кв. Объект недвижимости образован из сооружения – магистральный нефтепродуктопровод г. Горький-Новки-Рязань-Москва-Тула-Калуга-Орел с отводами на нефтебазы, условный номер объекта 62/52/77/71/40/57.29.00.000000.19193.001»



Масштаб 1:10000


Используемые условные знаки и обозначения

Выноска 4

- | | | | |
|----------------------|--|------------------|---|
| ● 111 | – проектные границы публичного сервитута и характерные точки | 57:19:0020104.21 | – границы и кадастровые номера земельных участков |
| — | – местоположение инженерного сооружения | 57:19:0020104 | – границы и номера кадастровых кварталов |
| 71:00:000000-1114.80 | – кадастровый номер инженерного сооружения | Верховский р-н | – установленные границы административно-территориальных образований |

Схема расположения границ публичного сервитута

«Публичный сервитут для использования земель и земельных участков в целях эксплуатации нефтепродуктопровода федерального значения «Магистральный нефтепродуктопровод «Рязань-Тула-Орел», участок 96-281 кв. Объект недвижимости образован из сооружения - магистральный нефтепродуктопровод г. Горький-Новки-Рязань-Москва-Тула-Калуга-Орел с отводами на нефтебазы, условный номер объекта 62/52/77/71/40/57.29.00.000000.19193.001»

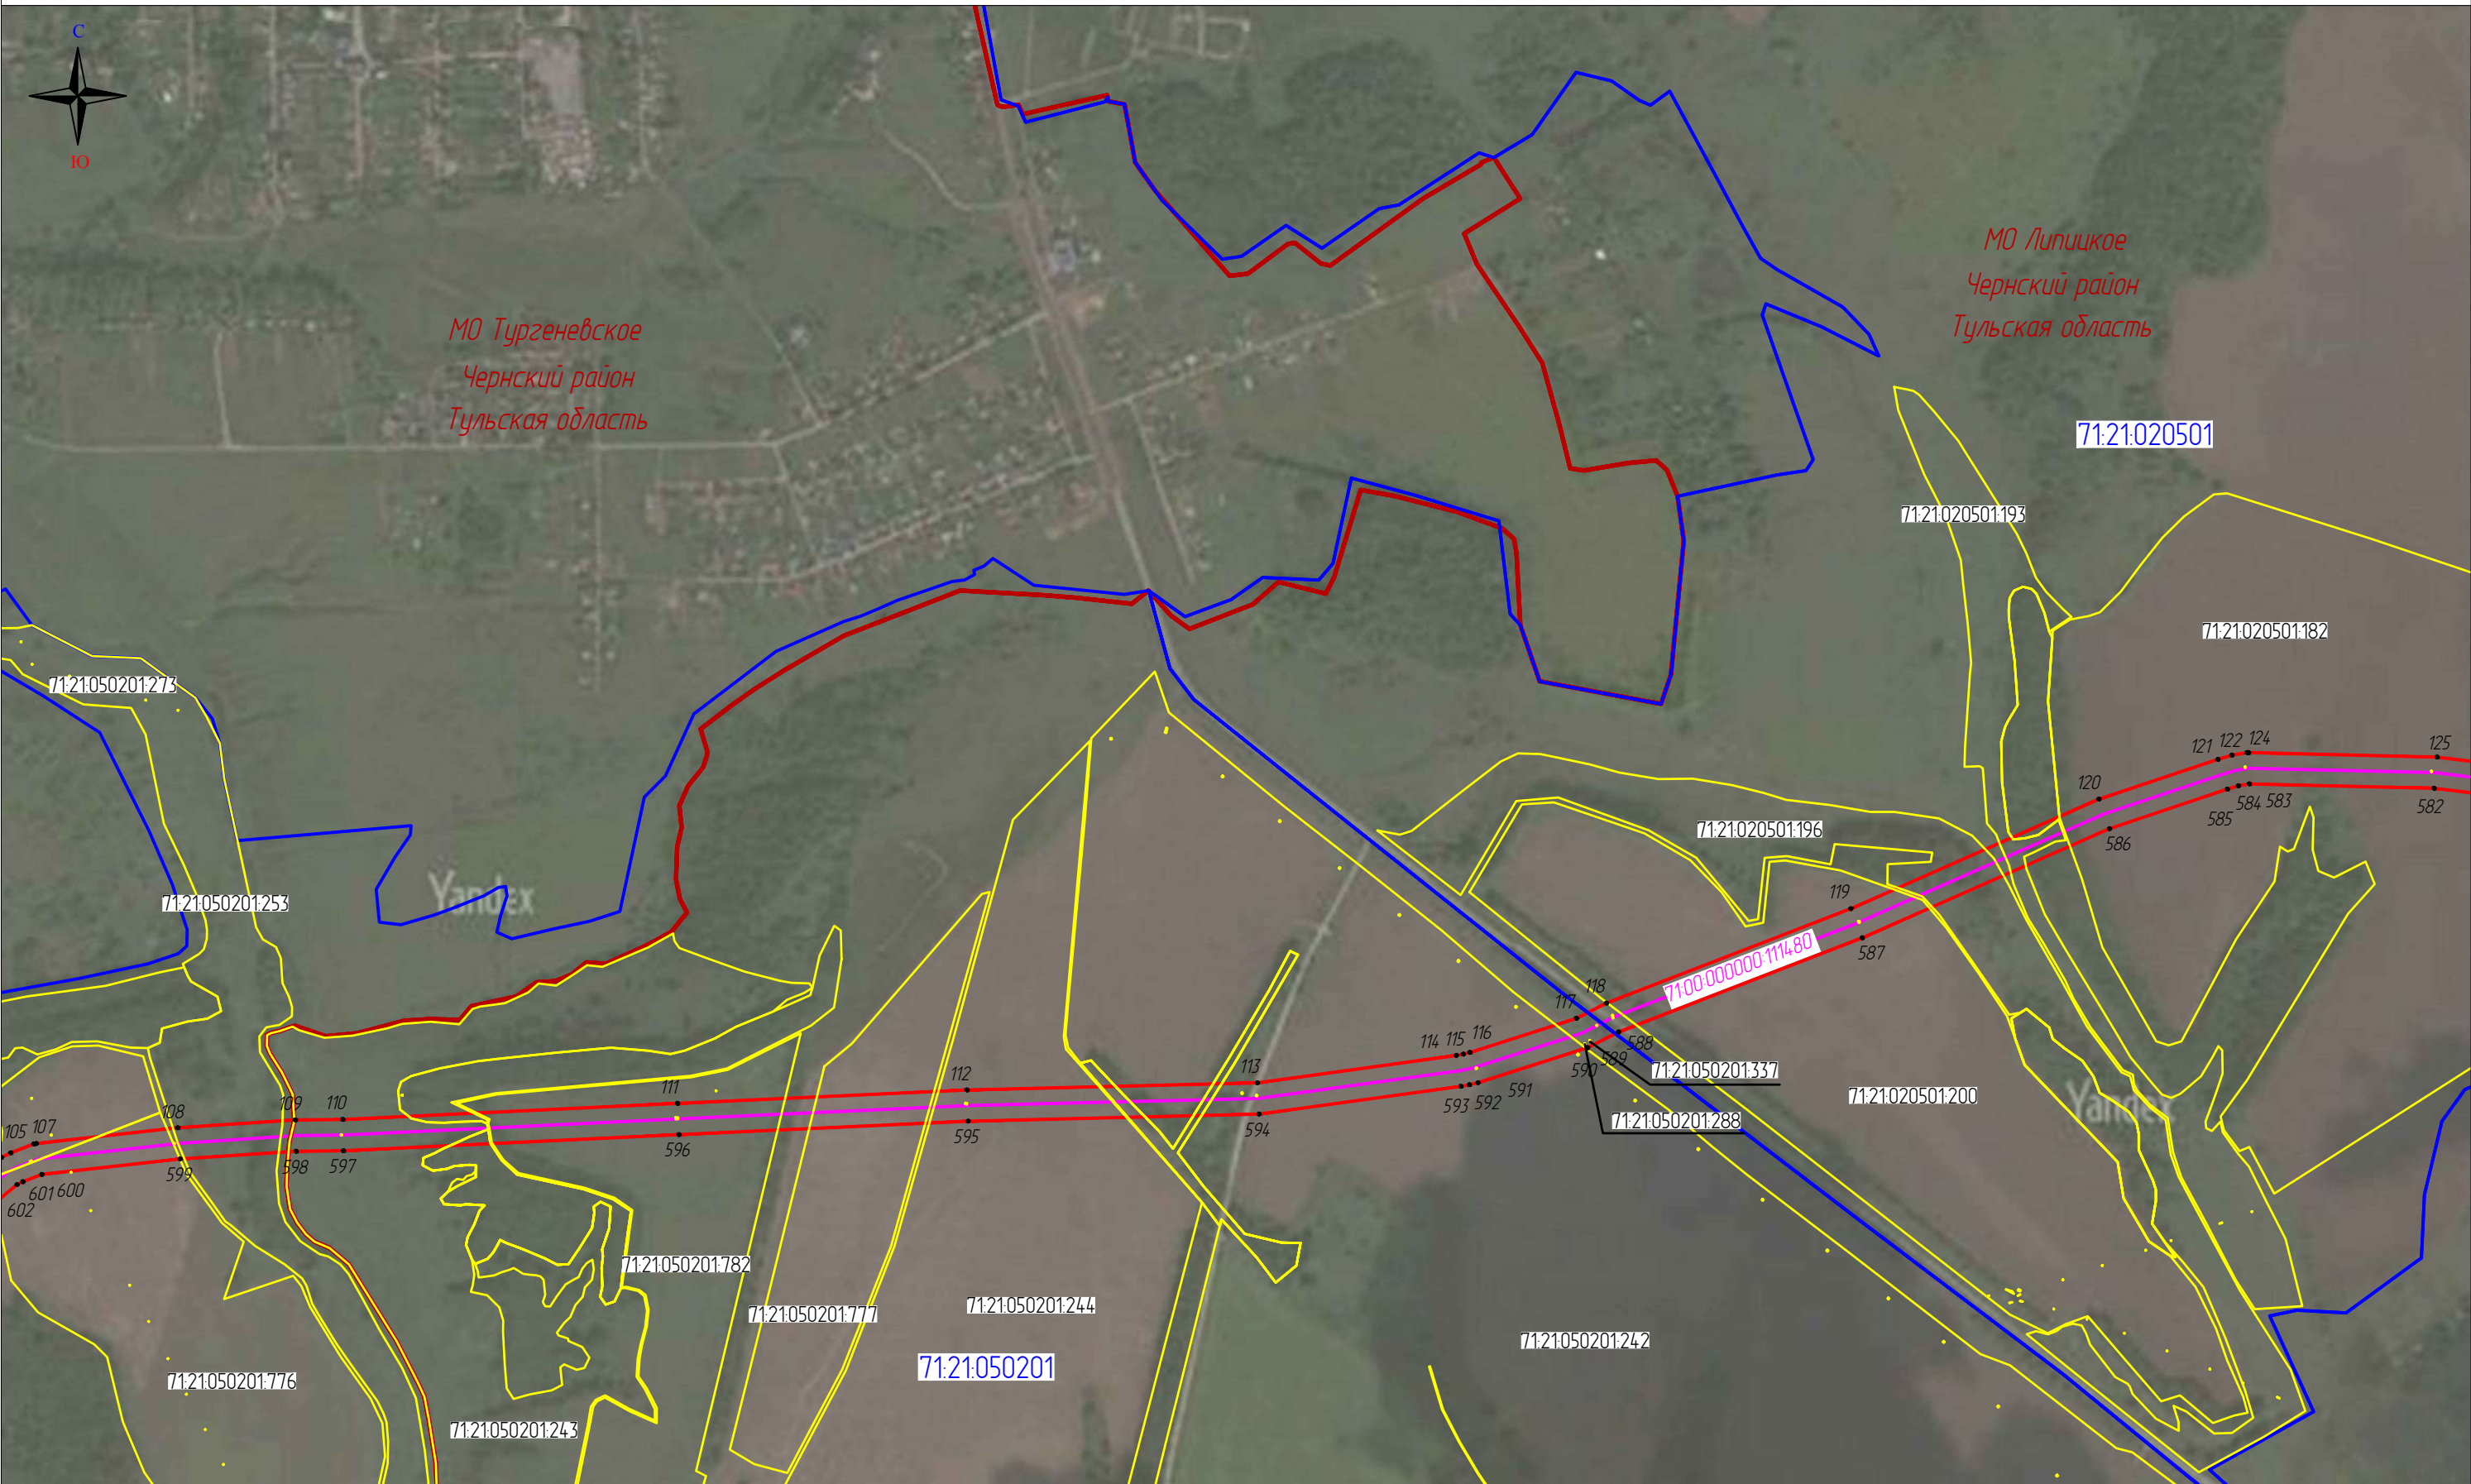

Масштаб 1:10000


Используемые условные знаки и обозначения

Выноска 5

- | | | | | | |
|--|-----------------------|--|--|------------------|---|
| | 111 | - проектные границы публичного сервитута и характерные точки | | 57:19:0020104:21 | - границы и кадастровые номера земельных участков |
| | | - местоположение инженерного сооружения | | 57:19:0020104 | - границы и номера кадастровых кварталов |
| | 71:00:0000000-1114.80 | - кадастровый номер инженерного сооружения | | Верховский р-н | - установленные границы административно-территориальных образований |

Схема расположения границ публичного сервитута

«Публичный сервитут для использования земель и земельных участков в целях эксплуатации нефтепродуктопровода федерального значения «Магистральный нефтепродуктопровод «Рязань-Тула-Орел», участок 96-281 кв. Объект недвижимости образован из сооружения - магистральный нефтепродуктопровод г. Горький-Новки-Рязань-Москва-Тула-Калуга-Орел с отводами на нефтебазы, условный номер объекта 62/52/77/71/40/57.29.00.000000.19193.001»

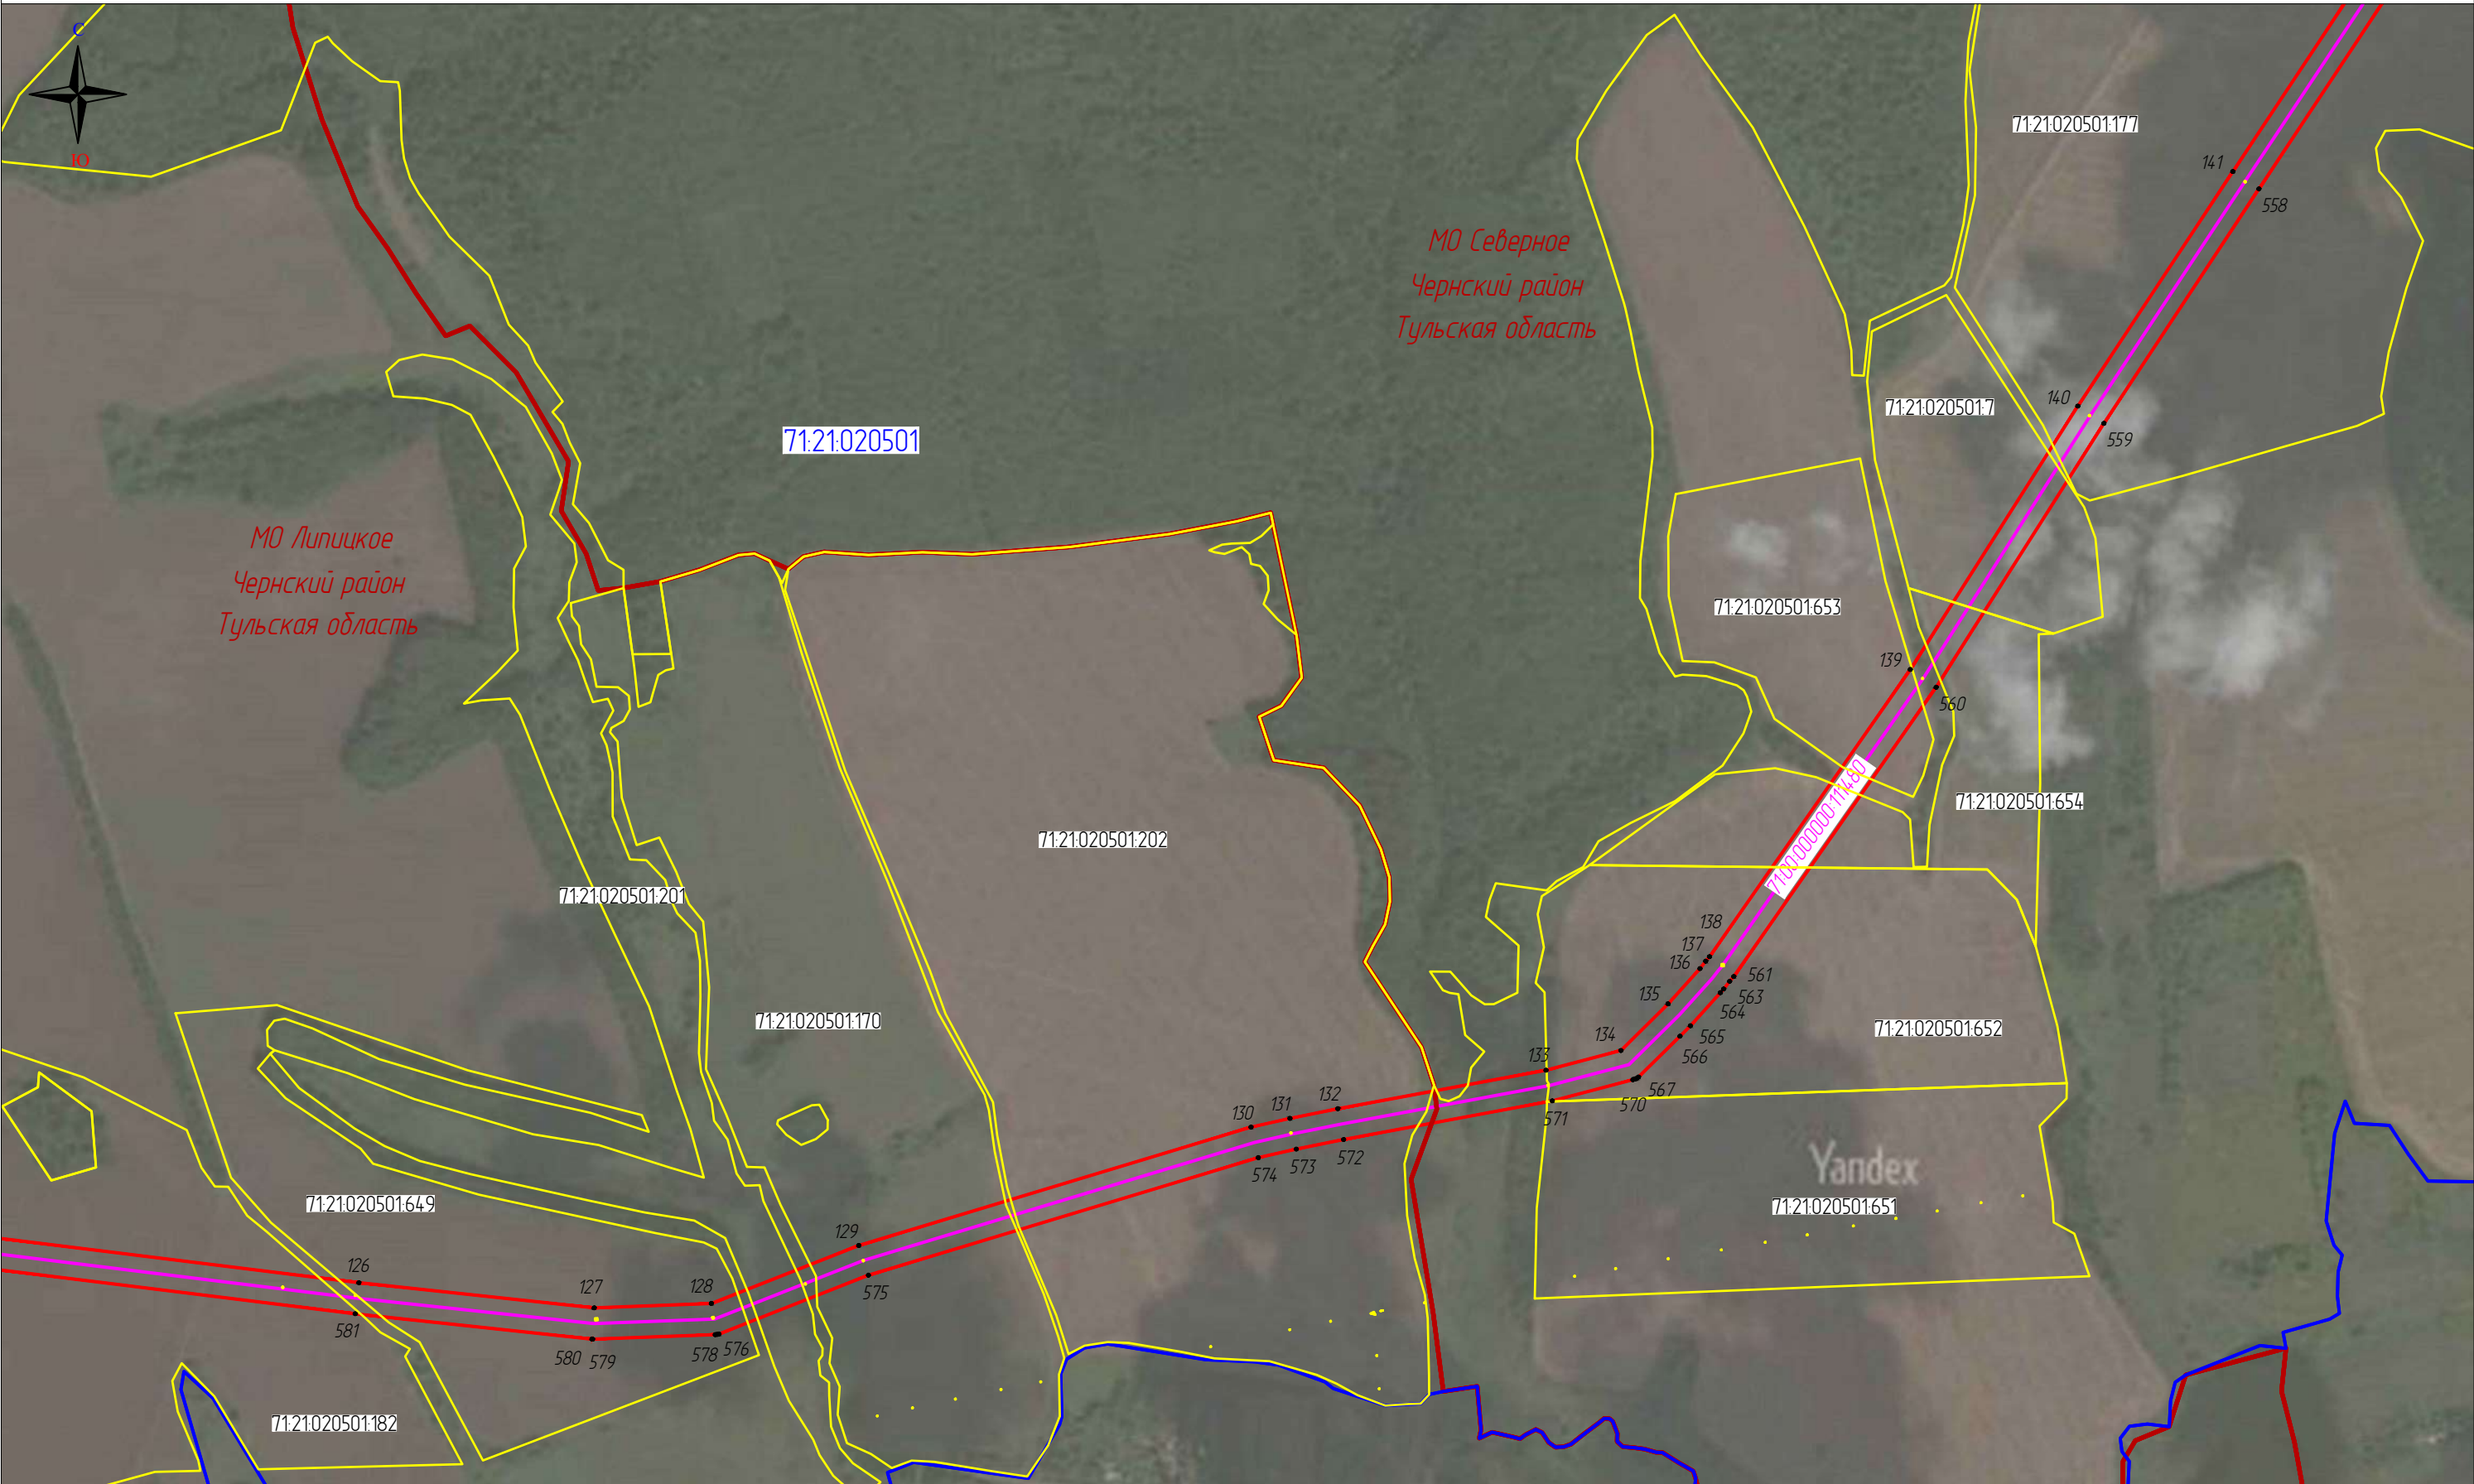


Масштаб 1:10000

Используемые условные знаки и обозначения

Выноска 6

- | | | | |
|-----------------------|--|------------------|---|
| 111 | - проектные границы публичного сервитута и характерные точки | 57:19.0020104:21 | - границы и кадастровые номера земельных участков |
| | - местоположение инженерного сооружения | 57:19.0020104 | - границы и номера кадастровых кварталов |
| 71:00.0000000.1114.80 | - кадастровый номер инженерного сооружения | Верховский р-н | - установленные границы административно-территориальных образований |

Схема расположения границ публичного сервитута
«Публичный сервитут для использования земель и земельных участков в целях эксплуатации нефтепродуктопровода федерального значения «Магистральный нефтепродуктопровод «Рязань-Тула-Орел», участок 96-281 кв. Объект недвижимости образован из сооружения – магистральный нефтепродуктопровод г. Горький-Новки-Рязань-Москва-Тула-Калуга-Орел с отводами на нефтебазы, условный номер объекта 62/52/77/71/40/57.29.00.00000.19193.001»

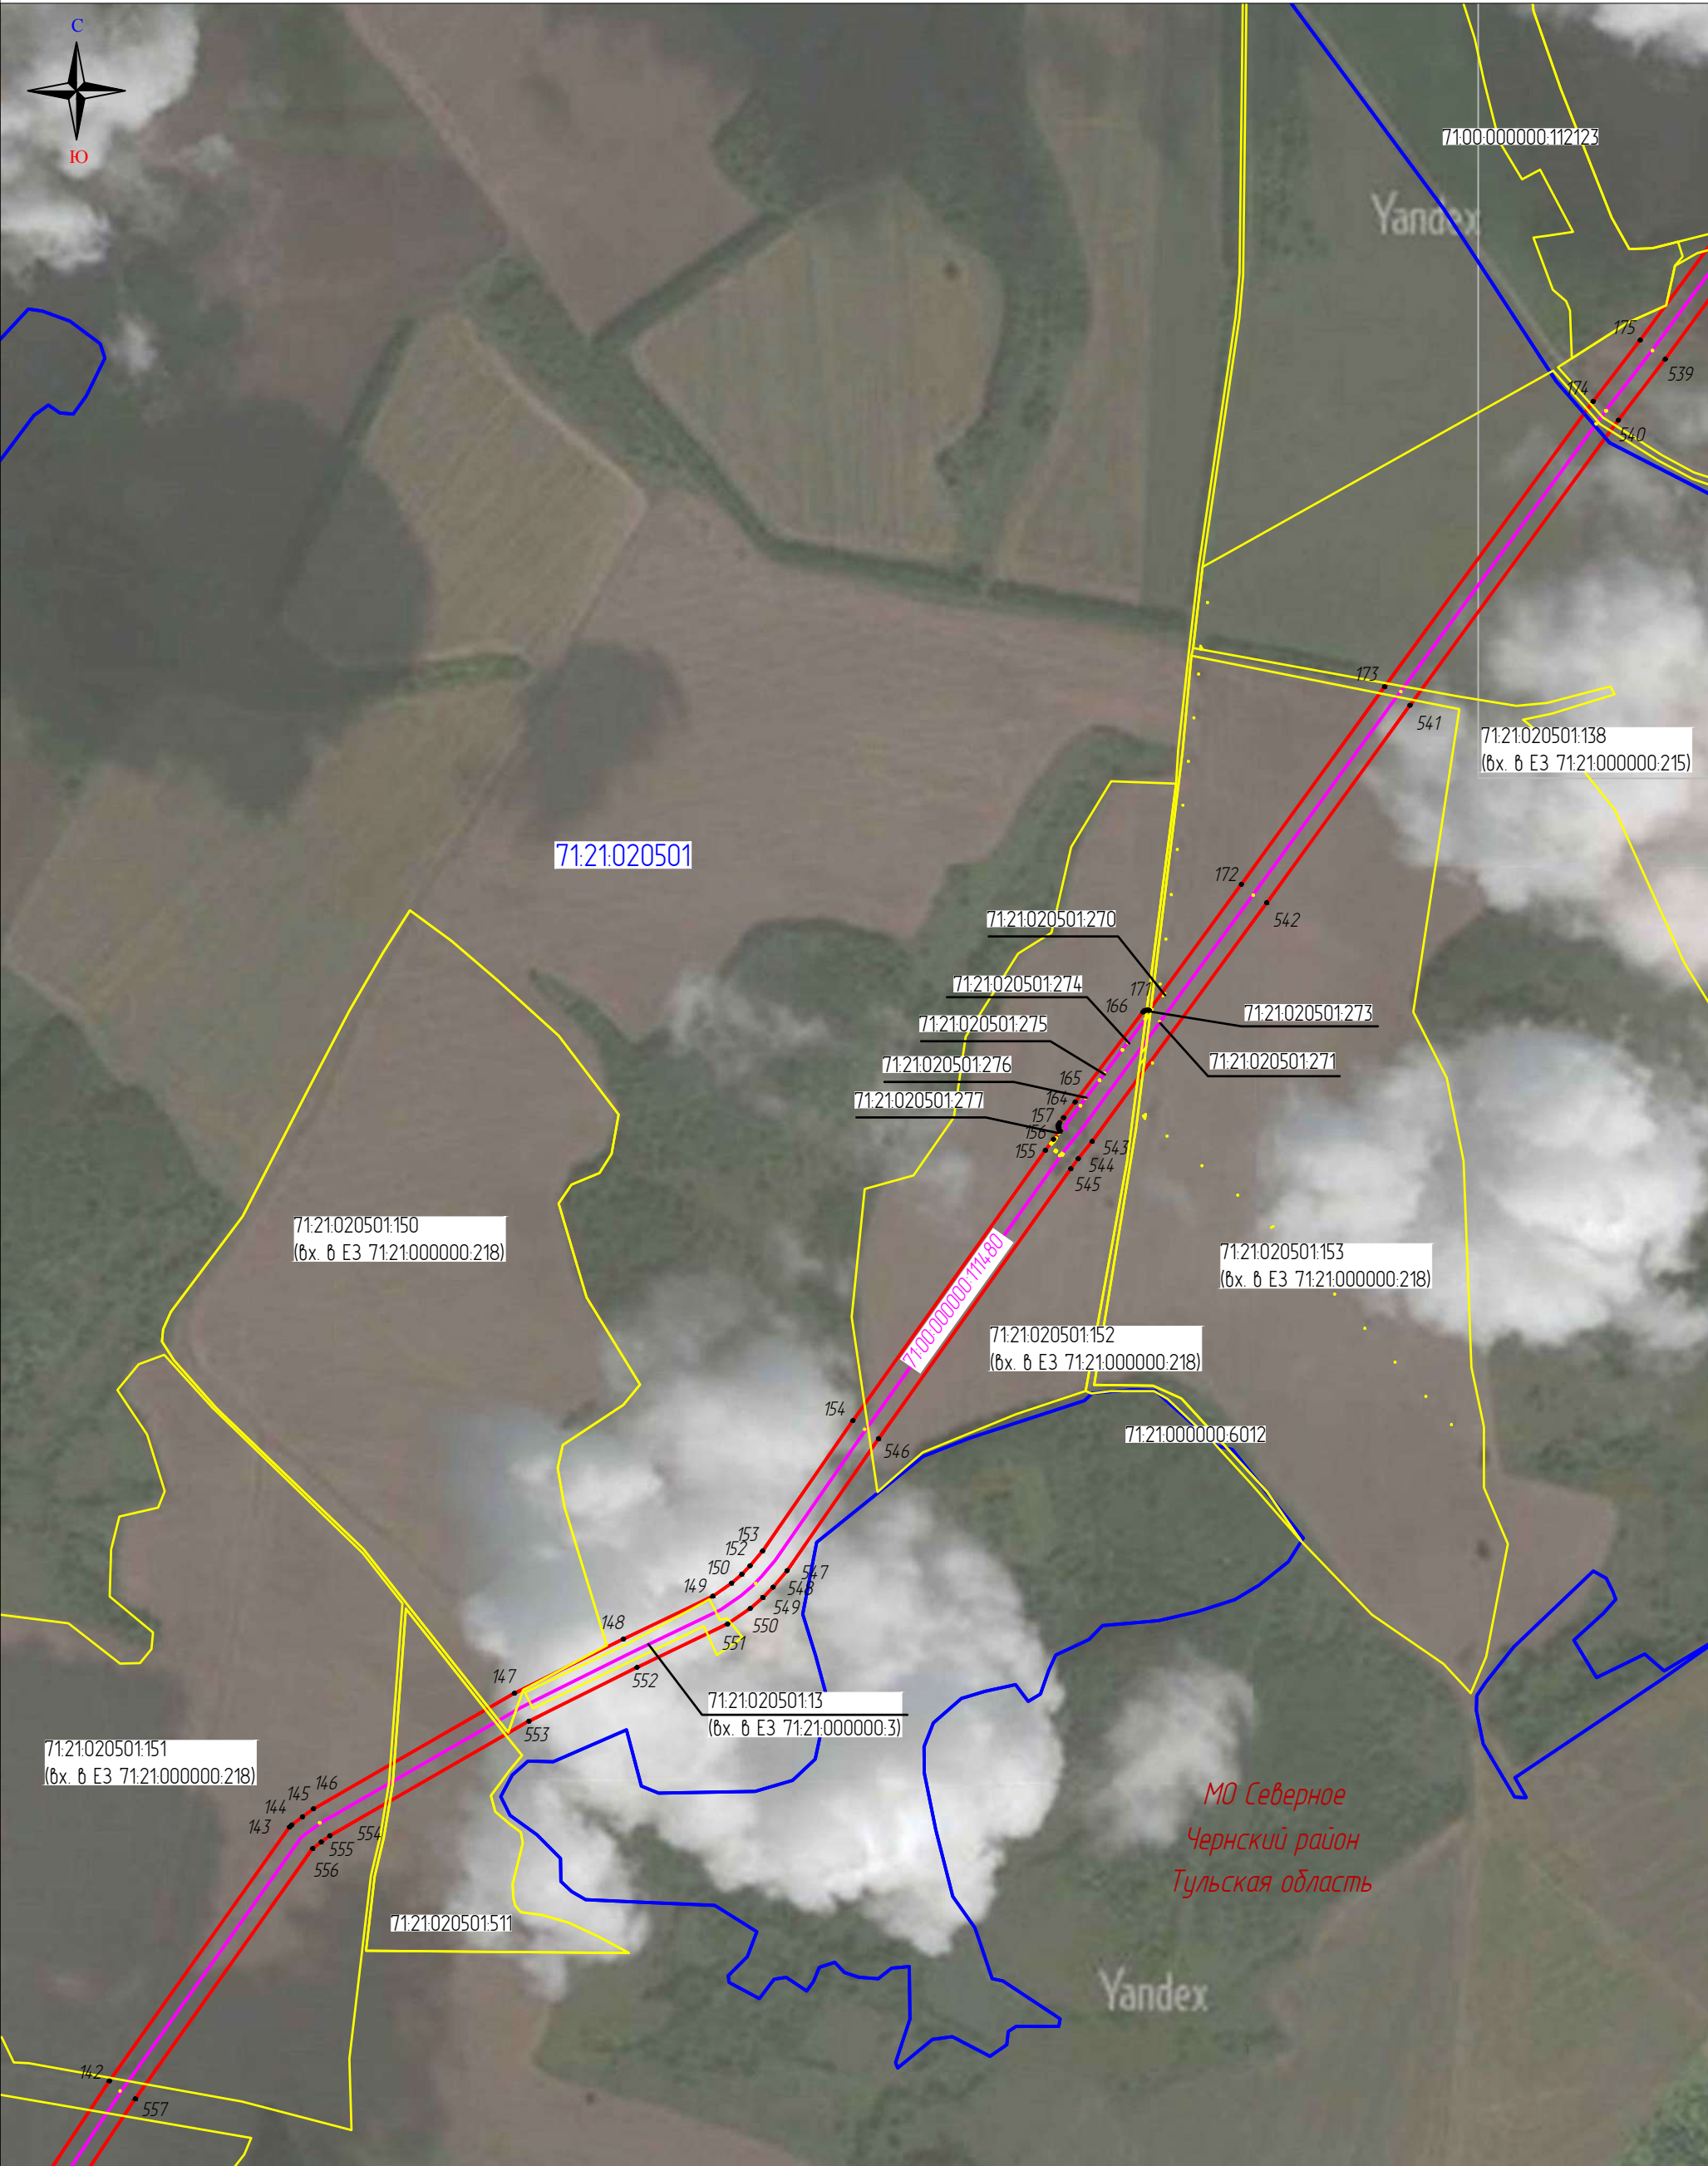

Масштаб 1:10000

Выноска 7

Используемые условные знаки и обозначения

111

— проектные границы публичного сервитута и характерные точки

— местоположение инженерного сооружения

7100.0000000.1114.80

— кадастровый номер инженерного сооружения

57.19.0020104.21

— границы и кадастровые номера земельных участков

57.19.0020104


— границы и номера кадастровых кварталов

Верховский р-н

— установленные границы административно-территориальных образований

Схема расположения границ публичного сервитута

«Публичный сервитут для использования земель и земельных участков в целях эксплуатации нефтепродуктопровода федерального значения «Магистральный нефтепродуктопровод «Рязань-Тула-Орел», участок 96-281 кв. Объект недвижимости образован из сооружения - магистральный нефтепродуктопровод г. Горький-Новки-Рязань-Москва-Тула-Калуга-Орел с отводами на нефтебазы, условный номер объекта 62/52/77/71/40/57.29.00.000000.19193.001»

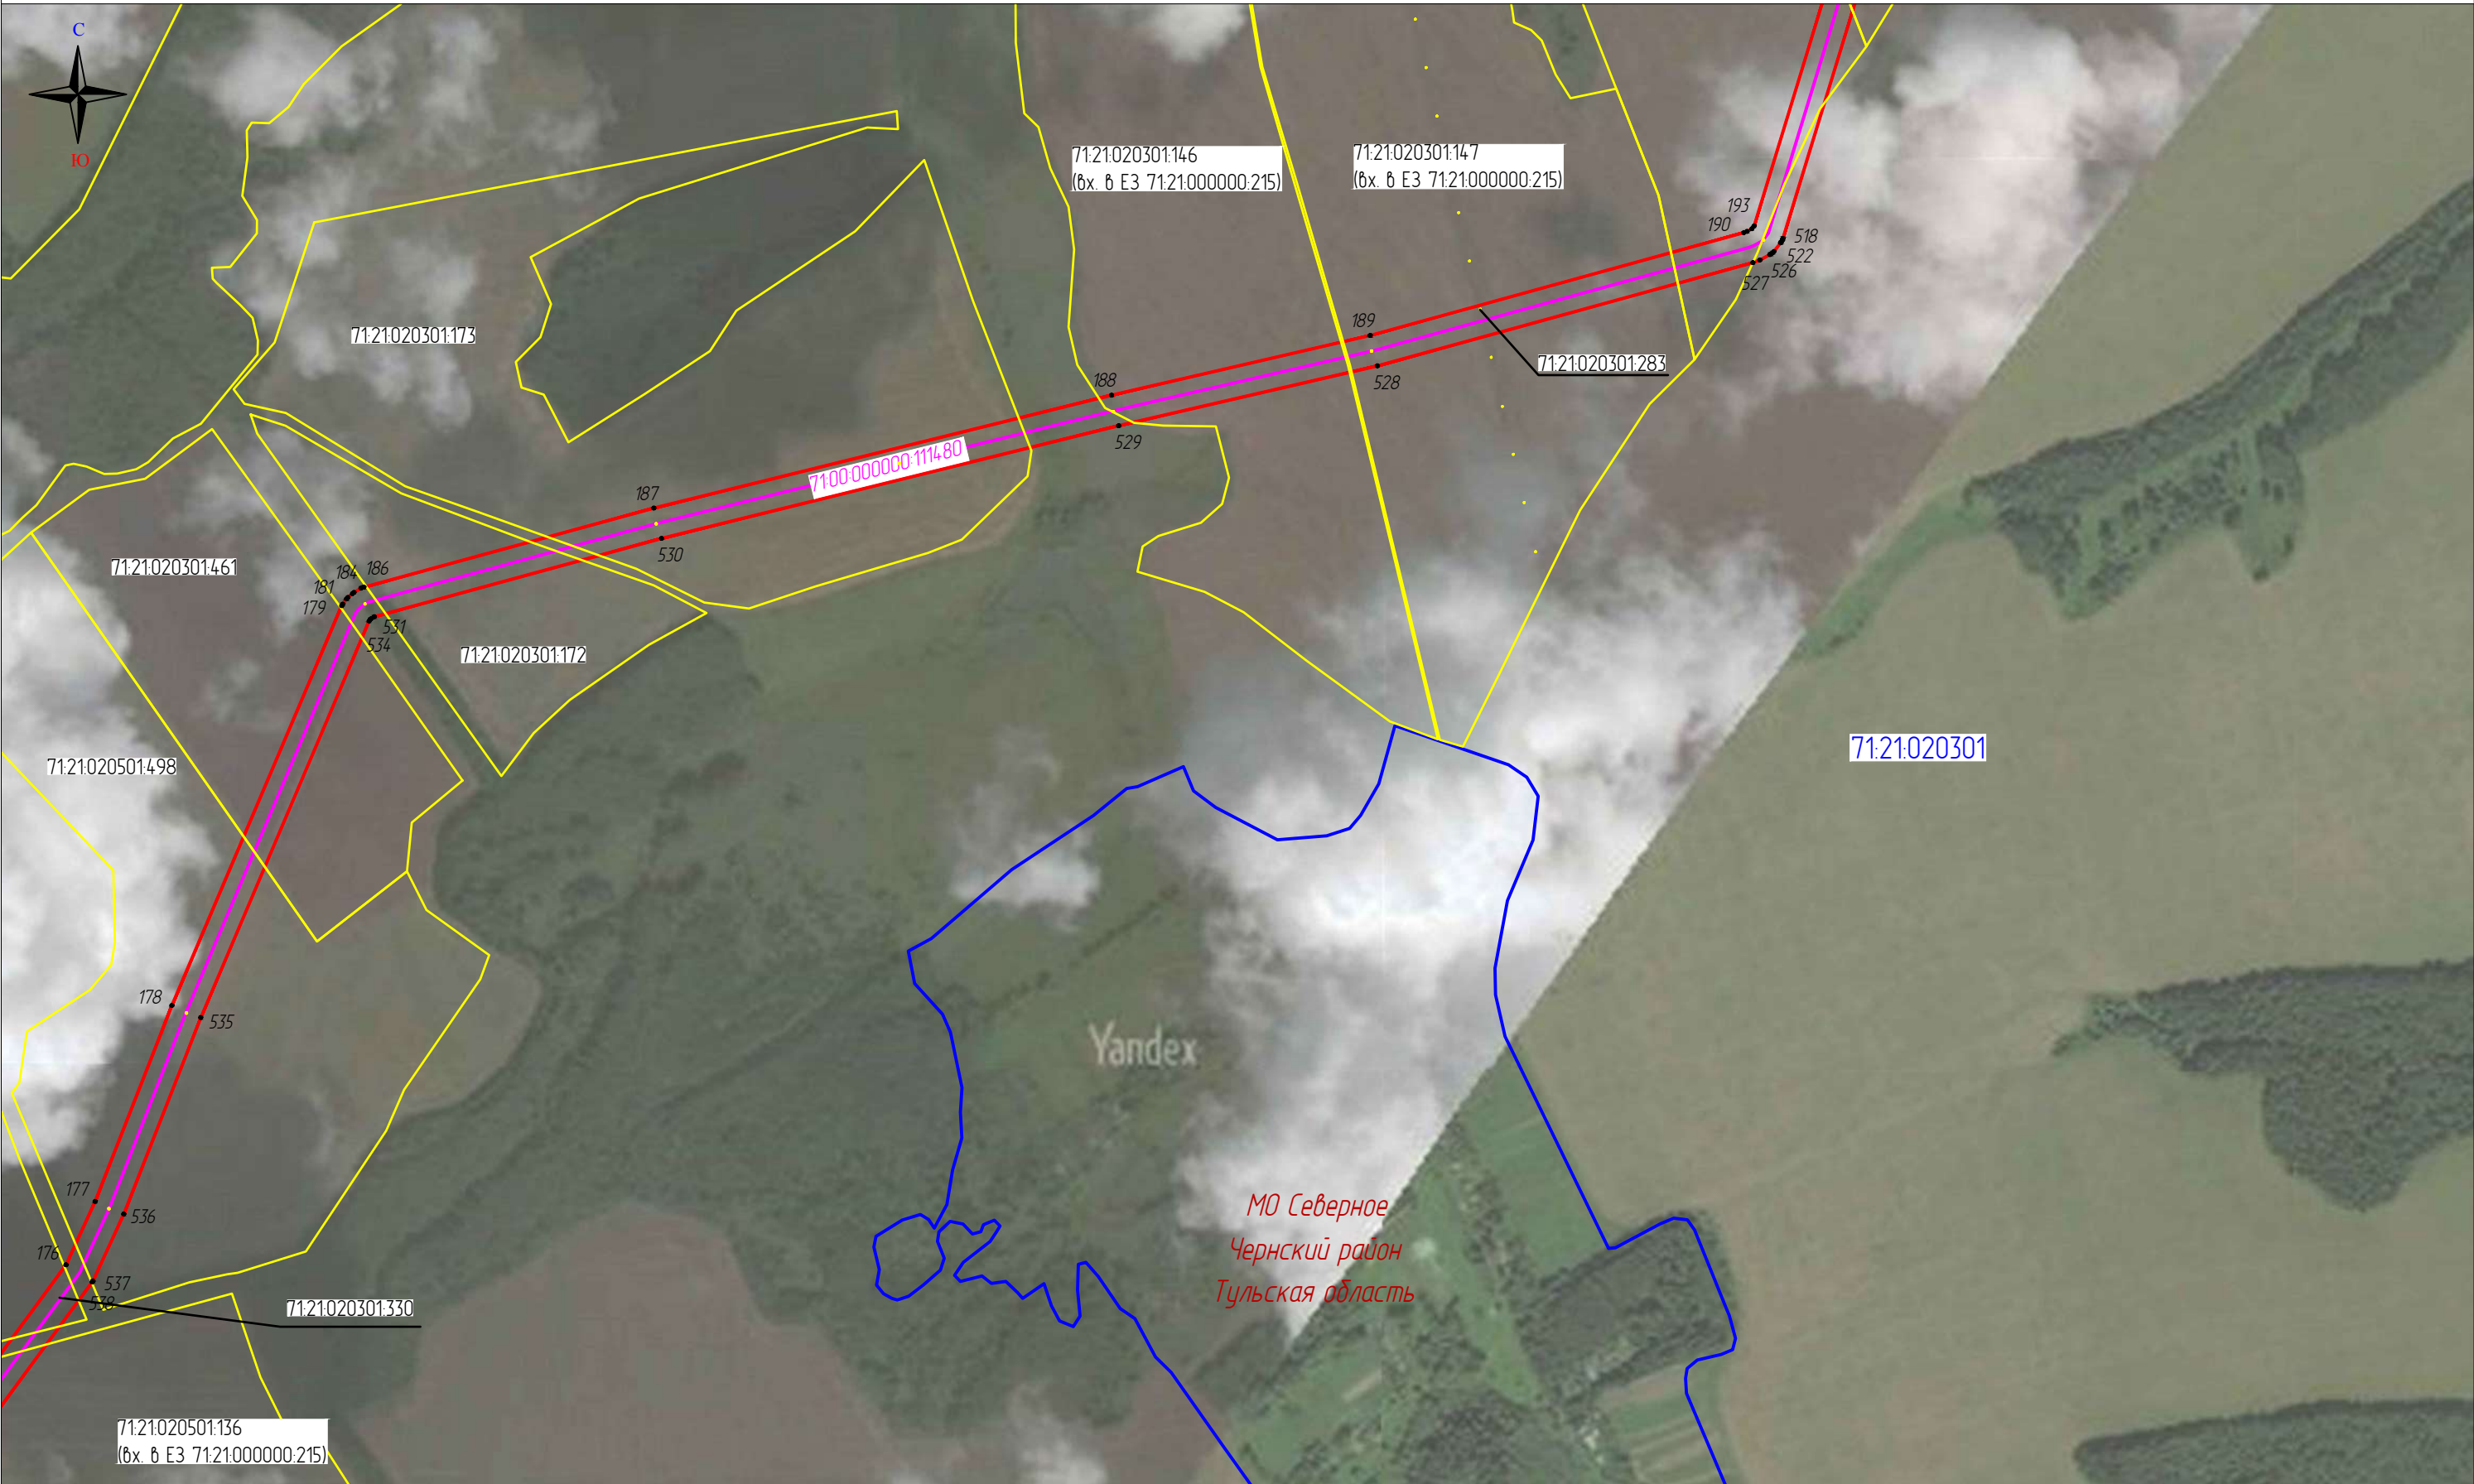

Масштаб 1:10000

Используемые условные знаки и обозначения

Выноска 8

- | | | | | | |
|--|-----------------------|--|--|------------------|---|
| | 111 | - проектные границы публичного сервитута и характерные точки | | 57:19:0020104:21 | - границы и кадастровые номера земельных участков |
| | | - местоположение инженерного сооружения | | 57:19:0020104 | - границы и номера кадастровых кварталов |
| | 71:00:0000000:1114.80 | - кадастровый номер инженерного сооружения | | Верховский р-н | - установленные границы административно-территориальных образований |

Схема расположения границ публичного сервитута
«Публичный сервитут для использования земель и земельных участков в целях эксплуатации нефтепродуктопровода федерального значения «Магистральный нефтепродуктопровод «Рязань-Тула-Орел», участок 96-281 кв. Объект недвижимости образован из сооружения – магистральный нефтепродуктопровод г. Горький-Новки-Рязань-Москва-Тула-Калуга-Орел с отводами на нефтебазы, условный номер объекта 62/52/77/71/40/57.29.00.00000.19193.001»



Масштаб 1:10000

Выноска 9

Используемые условные знаки и обозначения

- | | | | | | |
|--|--------------------|--|--|------------------|---|
| | 111 | – проектные границы публичного сервитута и характерные точки | | 57.19.0020104.21 | – границы и кадастровые номера земельных участков |
| | | – местоположение инженерного сооружения | | 57.19.0020104 | – границы и номера кадастровых кварталов |
| | 7100-000000-111480 | – кадастровый номер инженерного сооружения | | Верховский р-н | – установленные границы административно-территориальных образований |

Схема расположения границ публичного сервитута
«Публичный сервитут для использования земель и земельных участков в целях эксплуатации нефтепродуктопровода федерального значения «Магистральный нефтепродуктопровод «Рязань-Тула-Орел», участок 96-281 кв. Объект недвижимости образован из сооружения – магистральный нефтепродуктопровод г. Горький-Новки-Рязань-Москва-Тула-Калуга-Орел с отводами на нефтебазы, условный номер объекта 62/52/77/71/40/57.29.00.00000.19193.001»



Масштаб 1:10000


Выноска 10

Используемые условные знаки и обозначения

- | | | | | | |
|--|----------------------|--|--|------------------|---|
| | 111 | – проектные границы публичного сервитута и характерные точки | | 57.19.0020104.21 | – границы и кадастровые номера земельных участков |
| | | – местоположение инженерного сооружения | | 57.19.0020104 | – границы и номера кадастровых кварталов |
| | 7100-0000000-1114.80 | – кадастровый номер инженерного сооружения | | Верховский р-н | – установленные границы административно-территориальных образований |

Схема расположения границ публичного сервитута

«Публичный сервитут для использования земель и земельных участков в целях эксплуатации нефтепродуктопровода федерального значения «Магистральный нефтепродуктопровод «Рязань-Тула-Орел», участок 96-281 кв. Объект недвижимости образован из сооружения – магистральный нефтепродуктопровод г. Горький-Новки-Рязань-Москва-Тула-Калуга-Орел с отводами на нефтебазы, условный номер объекта 62/52/77/71/40/57.29.00.000000.19193.001»

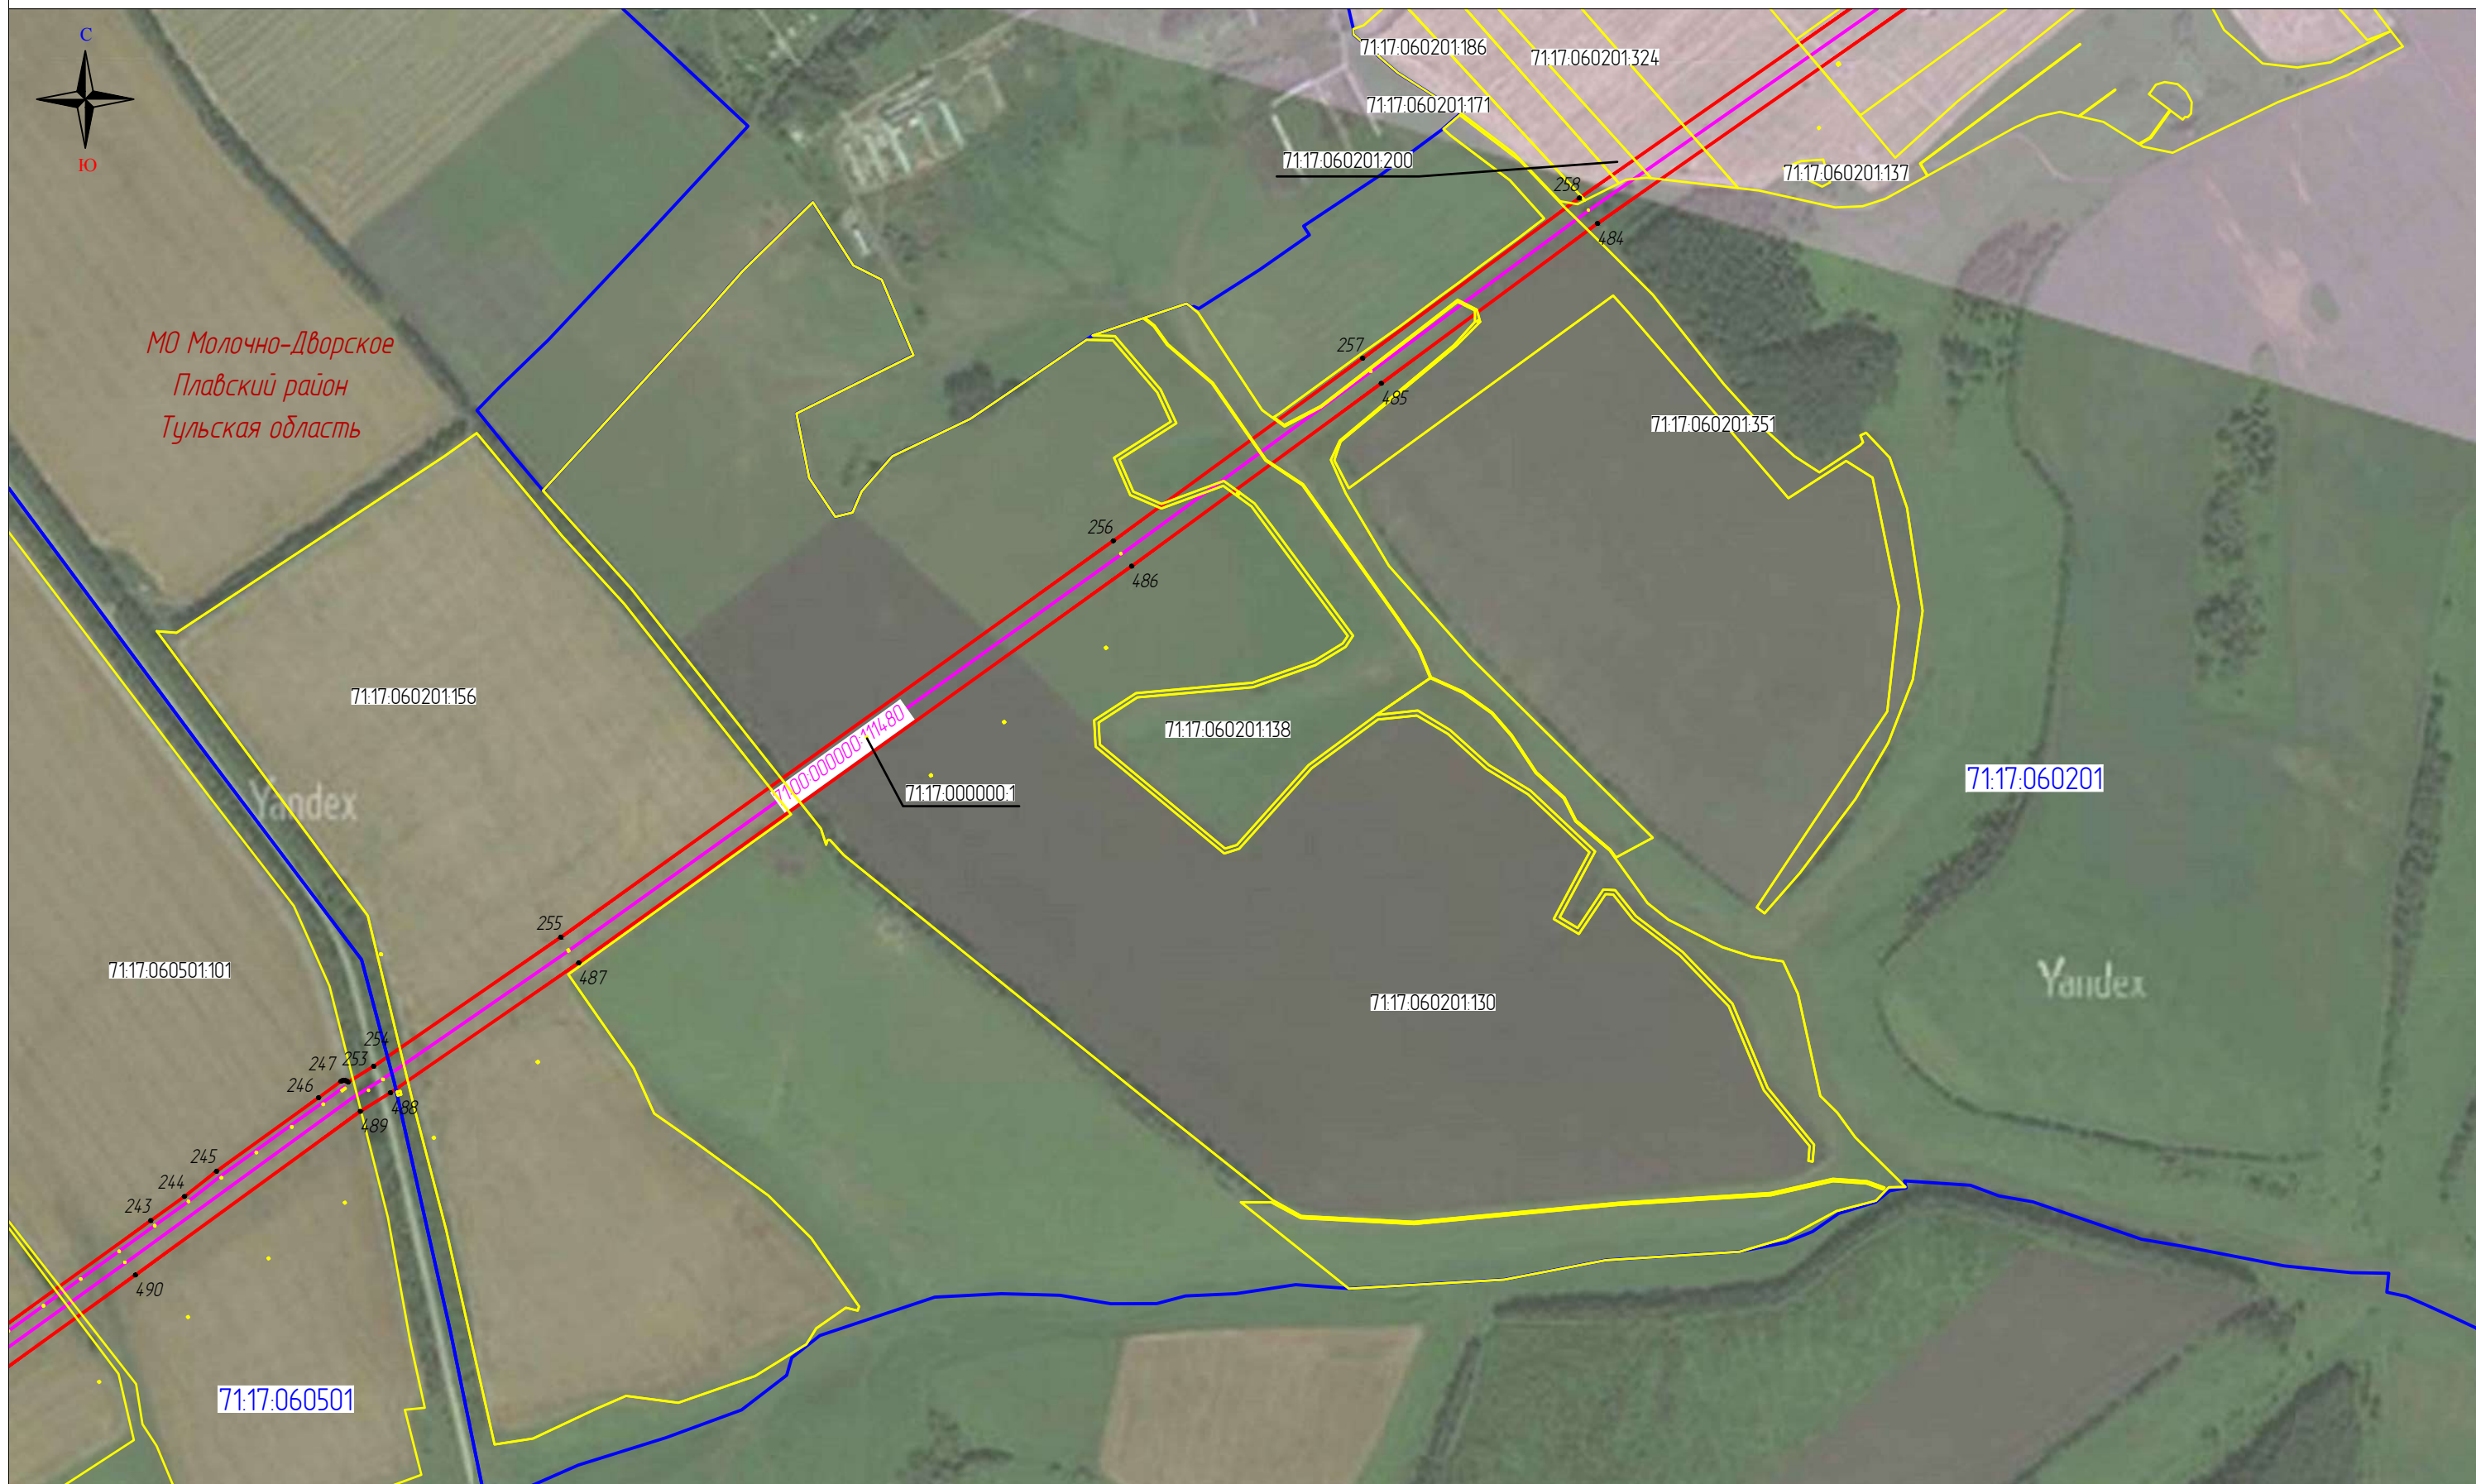

Масштаб 1:10000

Используемые условные знаки и обозначения

Выноска 11

- | | |
|--|---|
| <p>● 111 – проектные границы публичного сервитута и характерные точки</p> <p>— — — — — местоположение инженерного сооружения</p> <p>71:00.0000000.1114.80 – кадастровый номер инженерного сооружения</p> | <p>57:19.0020104.21 – границы и кадастровые номера земельных участков</p> <p>57:19.0020104 – границы и номера кадастровых кварталов</p> <p>Верховский р-н – установленные границы административно-территориальных образований</p> |
|--|---|

Схема расположения границ публичного сервитута

«Публичный сервитут для использования земель и земельных участков в целях эксплуатации нефтепродуктопровода федерального значения «Магистральный нефтепродуктопровод «Рязань-Тула-Орел», участок 96-281 кв. Объект недвижимости образован из сооружения - магистральный нефтепродуктопровод г. Горький-Новки-Рязань-Москва-Тула-Калуга-Орел с отводами на нефтебазы, условный номер объекта 62/52/77/71/40/57.29.00.000000.19193.001»




Масштаб 1:10000

Используемые условные знаки и обозначения

Выноска 12

- | | | | | | |
|--|---------------------|--|--|------------------|---|
| | 111 | - проектные границы публичного сервитута и характерные точки | | 57:19:0020104:21 | - границы и кадастровые номера земельных участков |
| | | - местоположение инженерного сооружения | | 57:19:0020104 | - границы и номера кадастровых кварталов |
| | 71:00:000000:114.80 | - кадастровый номер инженерного сооружения | | Верховский р-н | - установленные границы административно-территориальных образований |

Схема расположения границ публичного сервитута
«Публичный сервитут для использования земель и земельных участков в целях эксплуатации нефтепродуктопровода федерального значения «Магистральный нефтепродуктопровод «Рязань-Тула-Орел», участок 96-281 кв. Объект недвижимости образован из сооружения – магистральный нефтепродуктопровод г. Горький-Новки-Рязань-Москва-Тула-Калуга-Орел с отводами на нефтебазы, условный номер объекта 62/52/77/71/40/57.29.00.00000.19193.001»

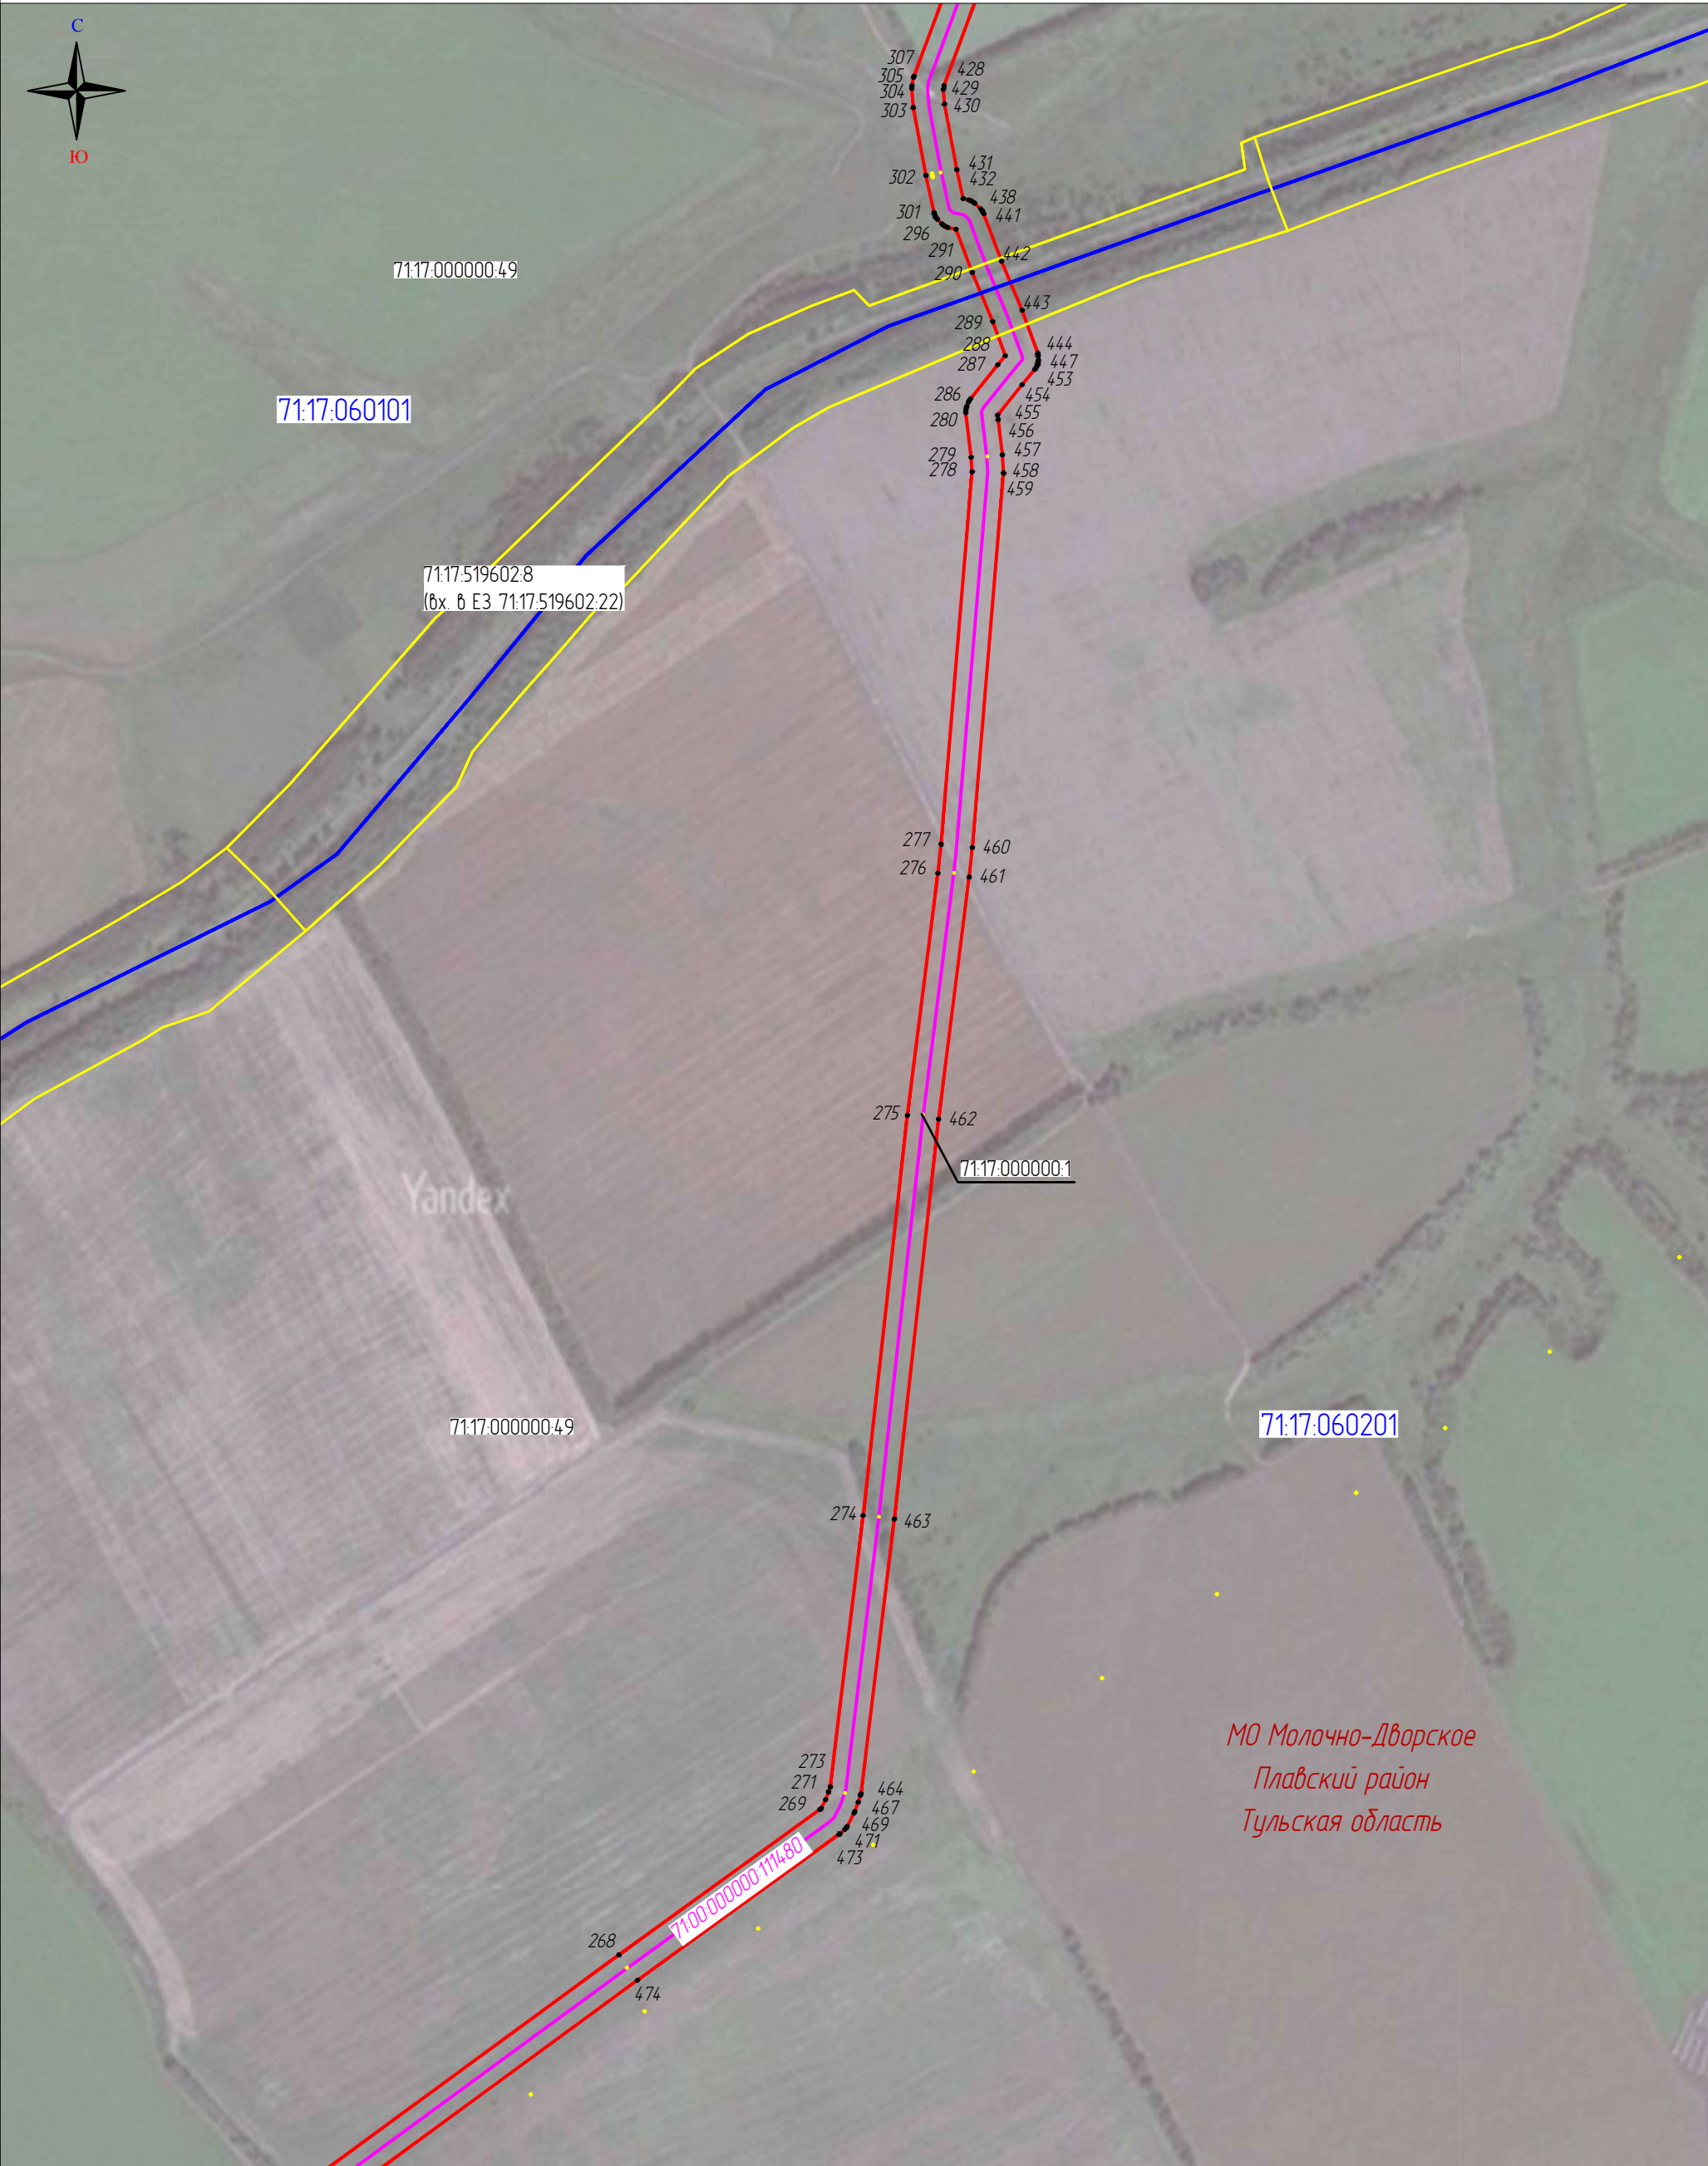

МО Молочно-Дворское
Плавский район
Тульская область

Масштаб 1:10000

Выноска 13

Используемые условные знаки и обозначения

- | | | | |
|---|--|--|---|
|  111 | – проектные границы публичного сервитута и характерные точки |  57:19:0020104.21 | – границы и кадастровые номера земельных участков |
|  | – местоположение инженерного сооружения |  57:19:0020104 | – границы и номера кадастровых кварталов |
|  71:00:000000.114.80 | – кадастровый номер инженерного сооружения |  Верховский р-н | – установленные границы административно-территориальных образований |


Схема расположения границ публичного сервитута
«Публичный сервитут для использования земель и земельных участков в целях эксплуатации нефтепродуктопровода федерального значения «Магистральный нефтепродуктопровод «Рязань-Тула-Орел», участок 96-281 кв. Объект недвижимости образован из сооружения – магистральный нефтепродуктопровод г. Горький-Новки-Рязань-Москва-Тула-Калуга-Орел с отводами на нефтебазы, условный номер объекта 62/52/77/71/40/57.29.00.00000.19193.001»




Масштаб 1:10000

Выноска 14

Используемые условные знаки и обозначения

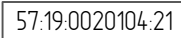- | | | | |
|---|--|---|---|
|  | 111 – проектные границы публичного сервитута и характерные точки |  | – границы и кадастровые номера земельных участков |
|  | – местоположение инженерного сооружения |  | – границы и номера кадастровых кварталов |
|  | – кадастровый номер инженерного сооружения |  | – установленные границы административно-территориальных образований |

«Публичный сервитут для использования земель и земельных участков в целях эксплуатации нефтепродуктопровода федерального значения «Магистральный нефтепродуктопровод «Рязань-Тула-Орел», участок 96-281 кв. Объект недвижимости образован из сооружения - магистральный нефтепродуктопровод г. Горький-Новки-Рязань-Москва-Тула-Калуга-Орел с отводами на нефтебазы, условный номер объекта 62/52/77/71/40/57.29.00.00000.19193.001»

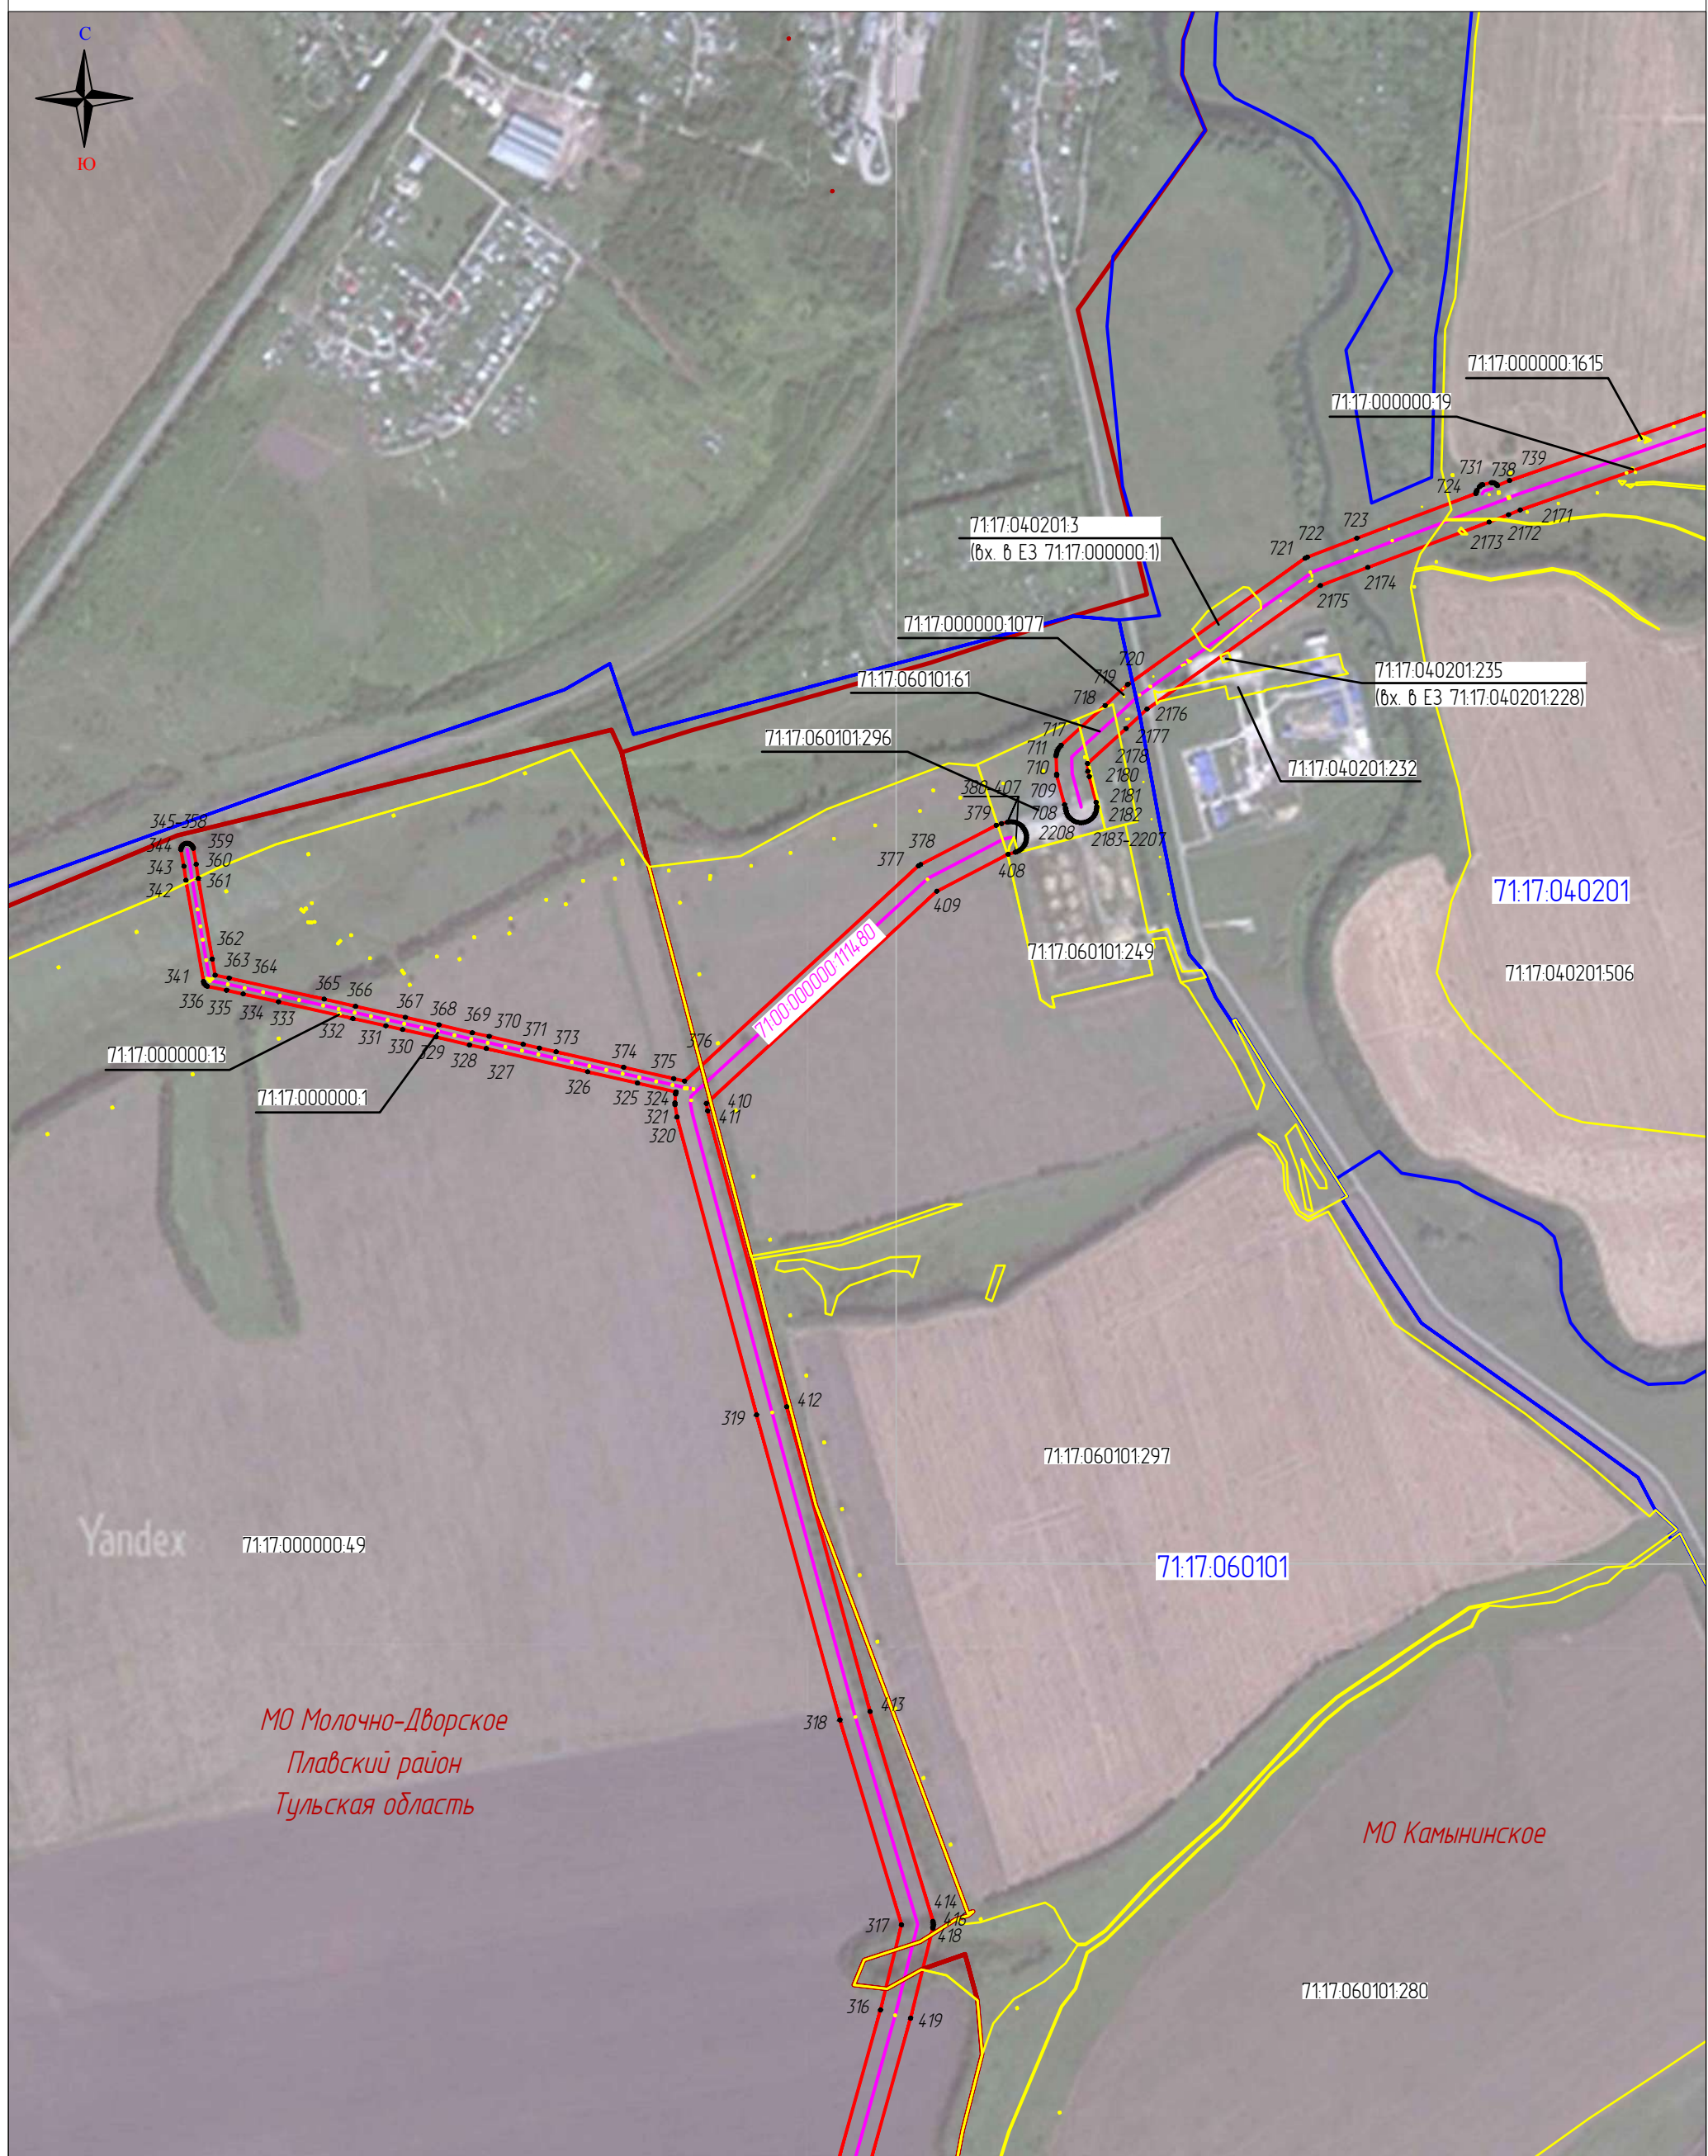

Выноска 15

111 – проектные границы публичного сервитута и характерные точки

– местоположение инженерного сооружения

7100-0000000-114.80 – кадастровый номер инженерного сооружения


– границы и кадастровые номера земельных участков

– границы и номера кадастровых кварталов

– установленные границы административно-территориальных образований

Схема расположения границ публичного сервитута

«Публичный сервитут для использования земель и земельных участков в целях эксплуатации нефтепродуктопровода федерального значения «Магистральный нефтепродуктопровод «Рязань-Тула-Орел», участок 96-281 кв. Объект недвижимости образован из сооружения - магистральный нефтепродуктопровод г. Горький-Новки-Рязань-Москва-Тула-Калуга-Орел с отводами на нефтебазы, условный номер объекта 62/52/77/71/40/57.29.00.000000.19193.001»

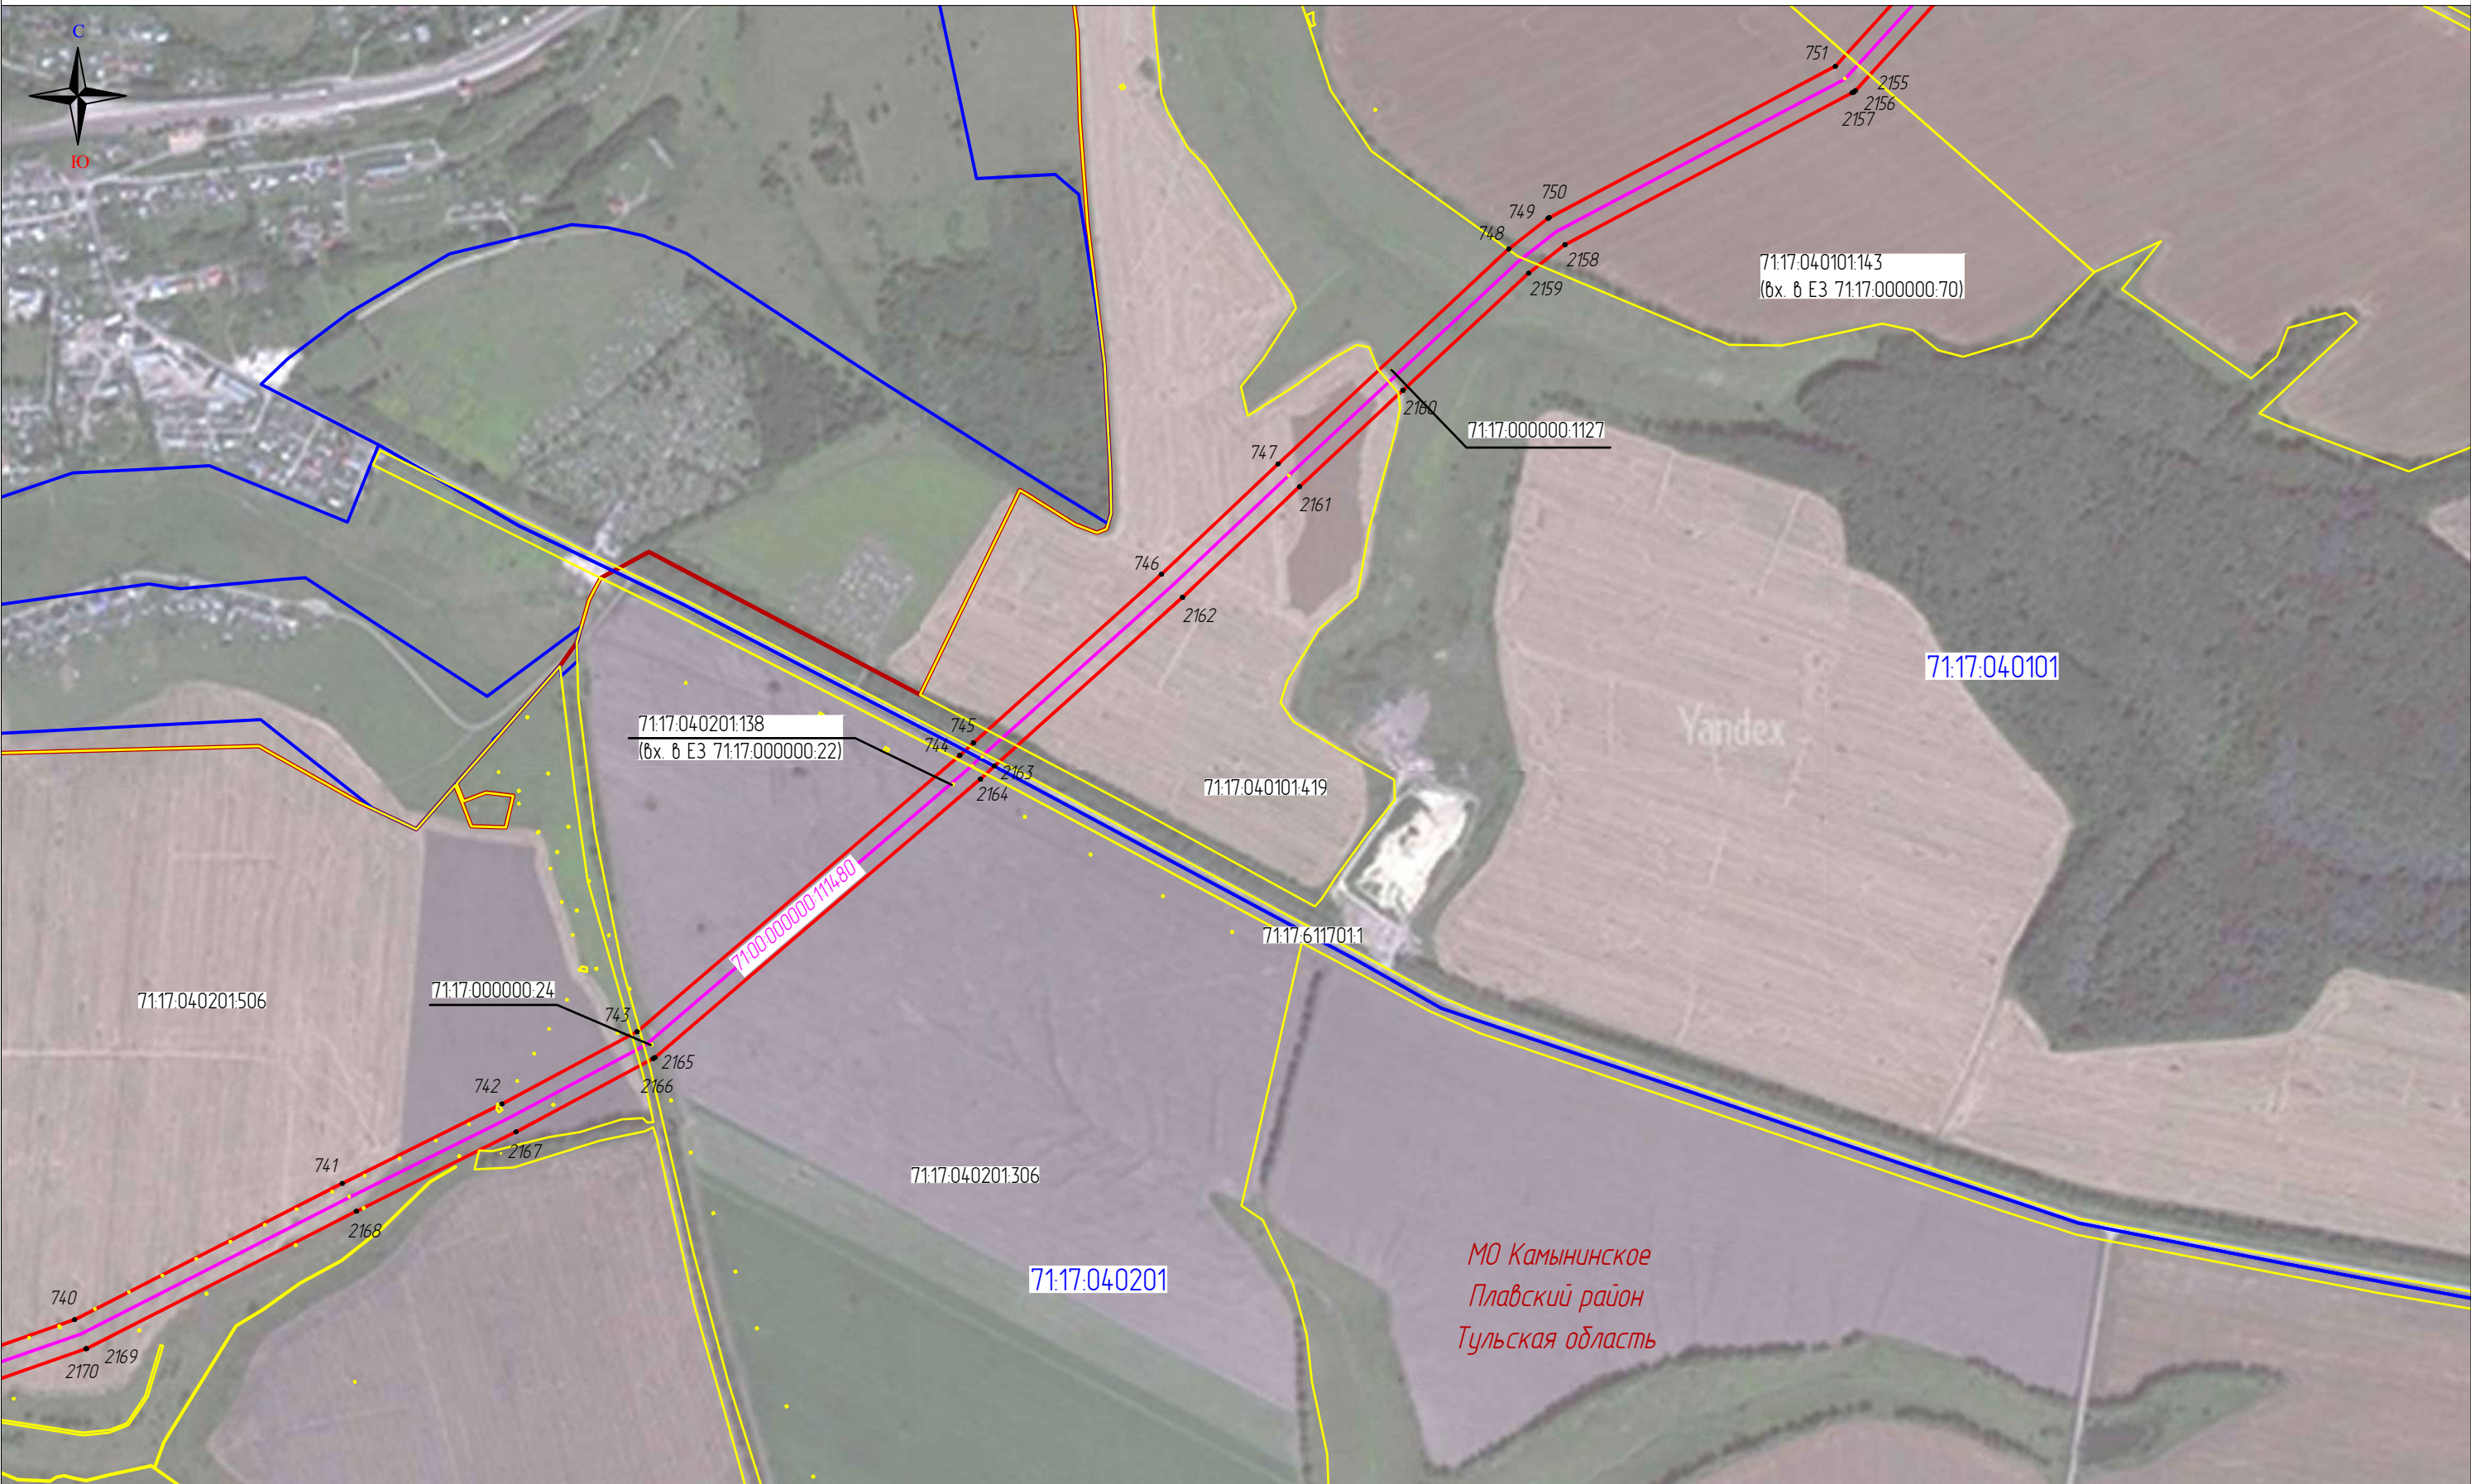

Масштаб 1:10000


Используемые условные знаки и обозначения

Выноска 16

- | | | | |
|-----------------------|--|------------------|---|
| 111 | - проектные границы публичного сервитута и характерные точки | 57:19.0020104.21 | - границы и кадастровые номера земельных участков |
| | - местоположение инженерного сооружения | 57:19.0020104 | - границы и номера кадастровых кварталов |
| 71:00.0000000.1114.80 | - кадастровый номер инженерного сооружения | Верховский р-н | - установленные границы административно-территориальных образований |

Схема расположения границ публичного сервитута

«Публичный сервитут для использования земель и земельных участков в целях эксплуатации нефтепродуктопровода федерального значения «Магистральный нефтепродуктопровод «Рязань-Тула-Орел», участок 96-281 кв. Объект недвижимости образован из сооружения - магистральный нефтепродуктопровод г. Горький-Новки-Рязань-Москва-Тула-Калуга-Орел с отводами на нефтебазы, условный номер объекта 62/52/77/71/40/57.29.00.000000.19193.001»

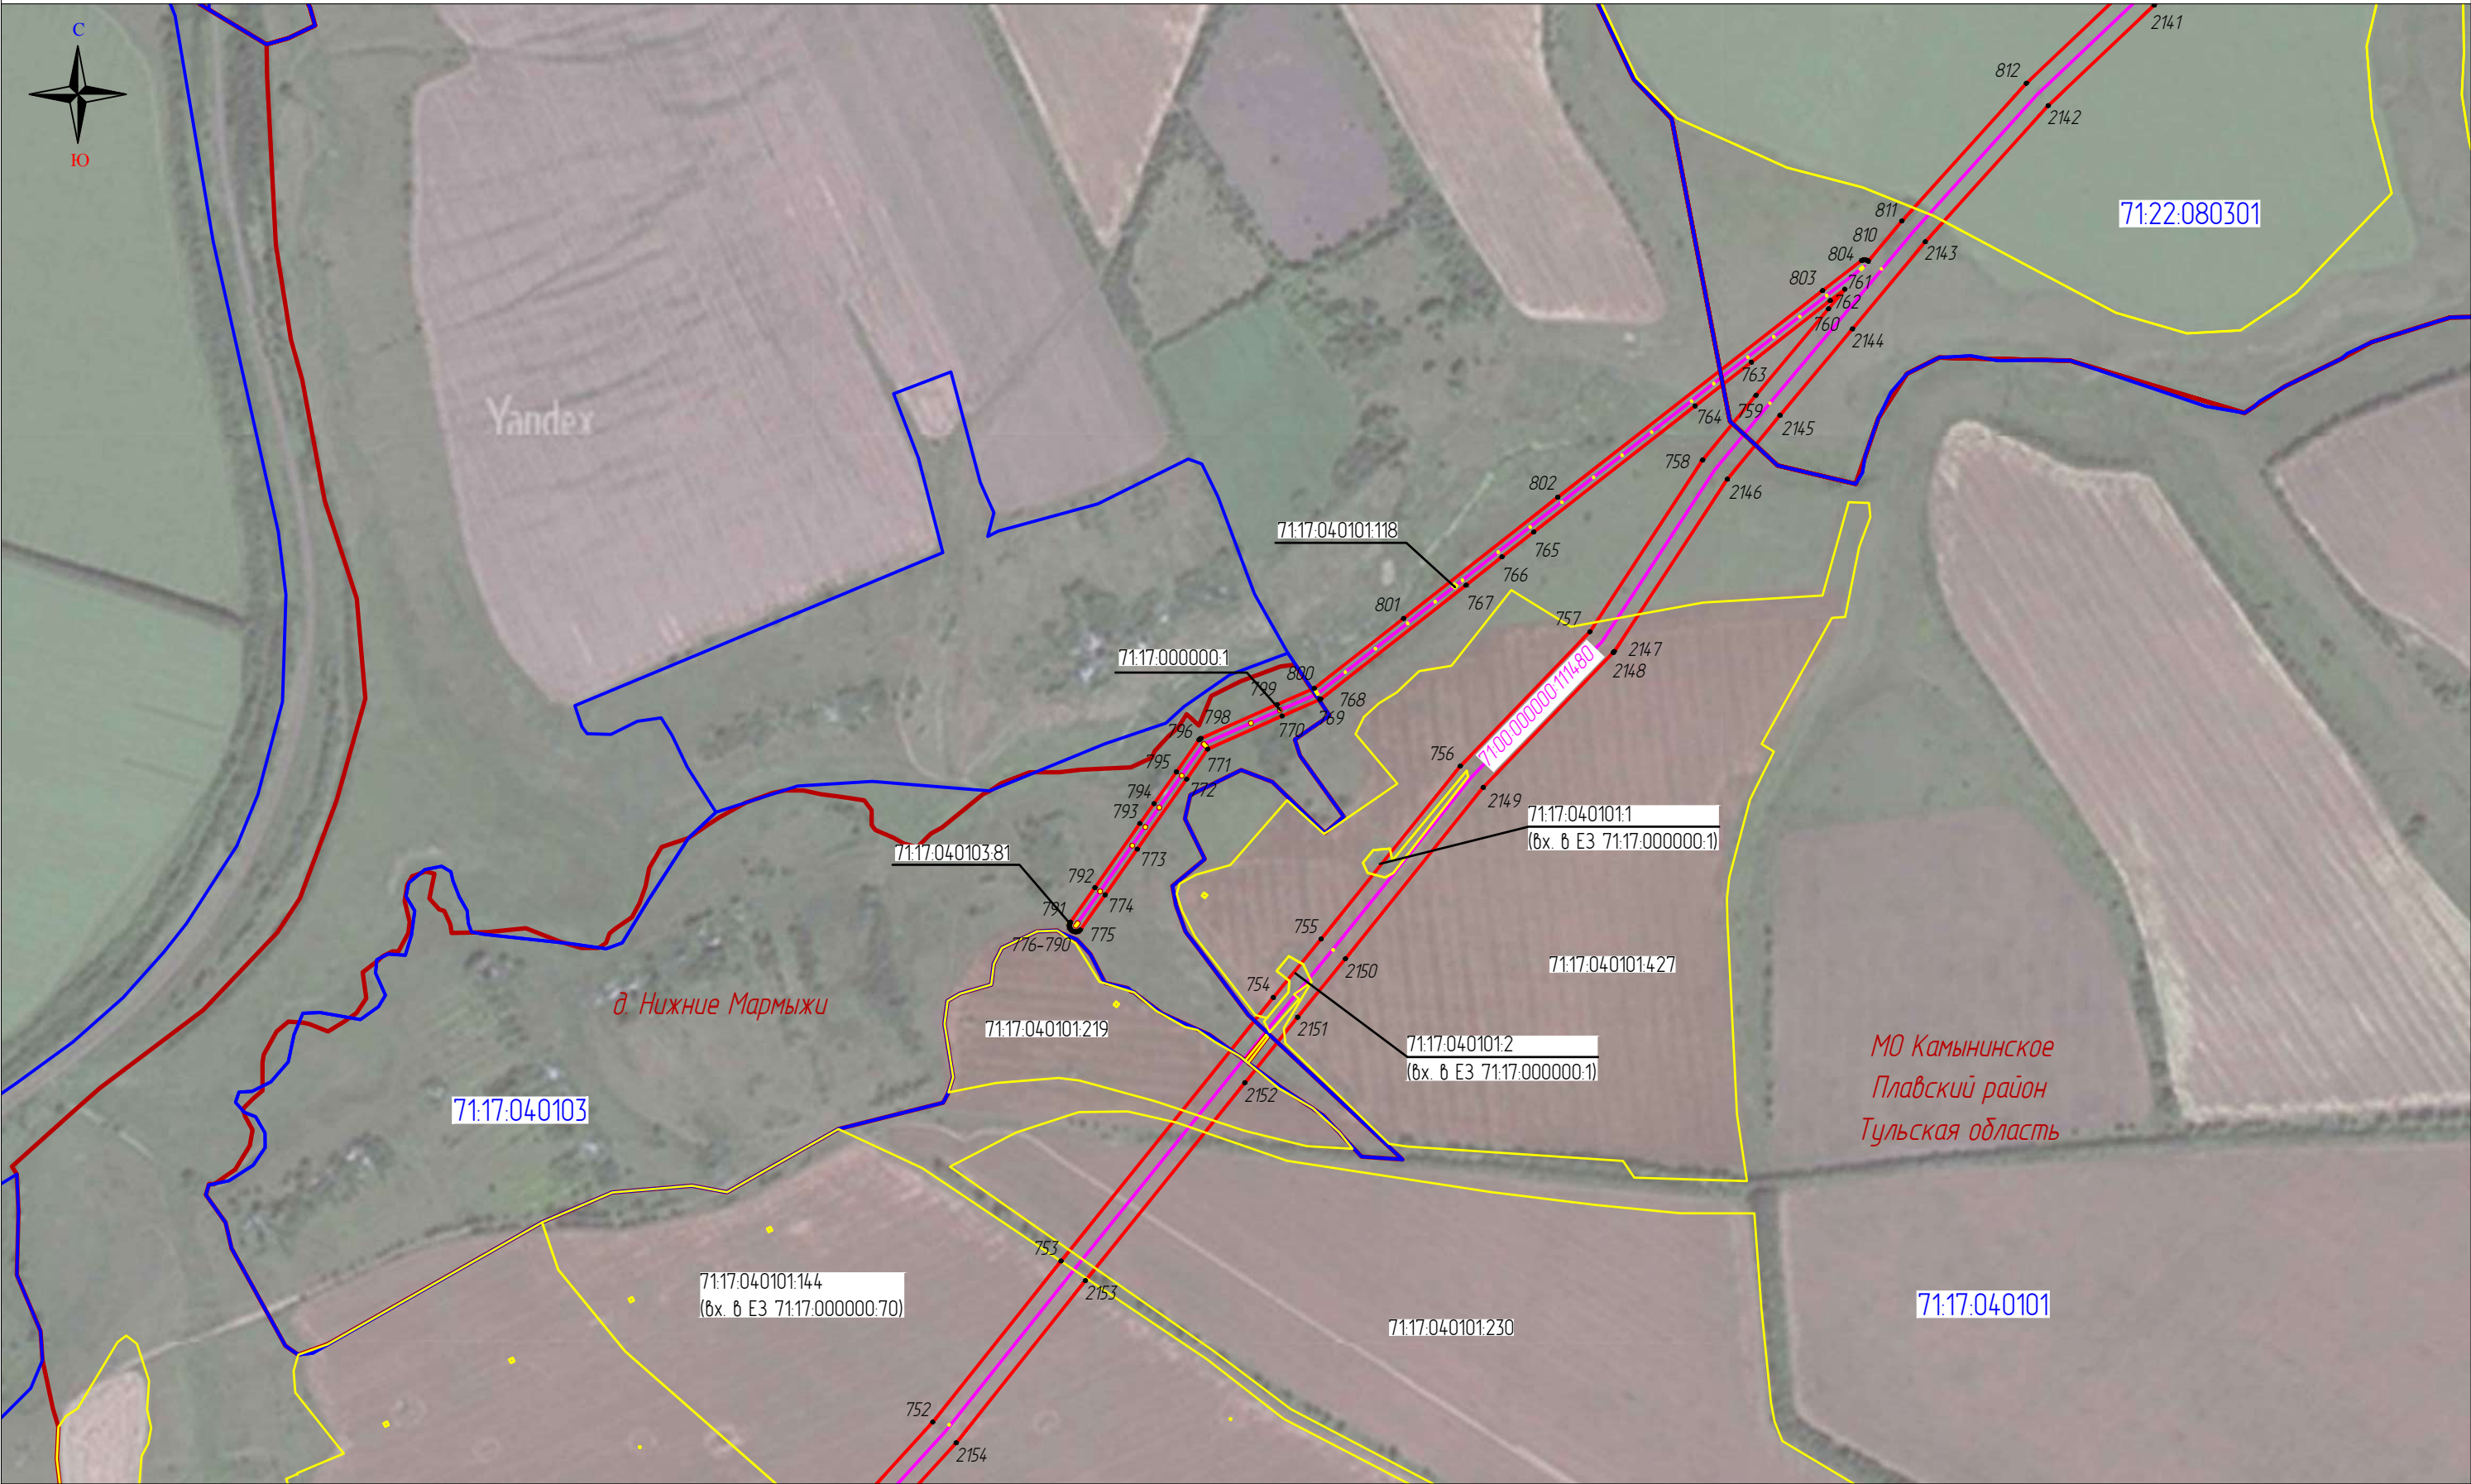

Масштаб 1:10000


Используемые условные знаки и обозначения

Выноска 17

- | | | | | | |
|--|-----------------------|--|--|------------------|---|
| | 111 | - проектные границы публичного сервитута и характерные точки | | 57:19.0020104.21 | - границы и кадастровые номера земельных участков |
| | | - местоположение инженерного сооружения | | 57:19.0020104 | - границы и номера кадастровых кварталов |
| | 71:00.0000000.1114.80 | - кадастровый номер инженерного сооружения | | Верховский р-н | - установленные границы административно-территориальных образований |

Схема расположения границ публичного сервитута

«Публичный сервитут для использования земель и земельных участков в целях эксплуатации нефтепродуктопровода федерального значения «Магистральный нефтепродуктопровод «Рязань-Тула-Орел», участок 96-281 кв. Объект недвижимости образован из сооружения - магистральный нефтепродуктопровод г. Горький-Новки-Рязань-Москва-Тула-Калуга-Орел с отводами на нефтебазы, условный номер объекта 62/52/77/71/40/57.29.00.000000.19193.001»

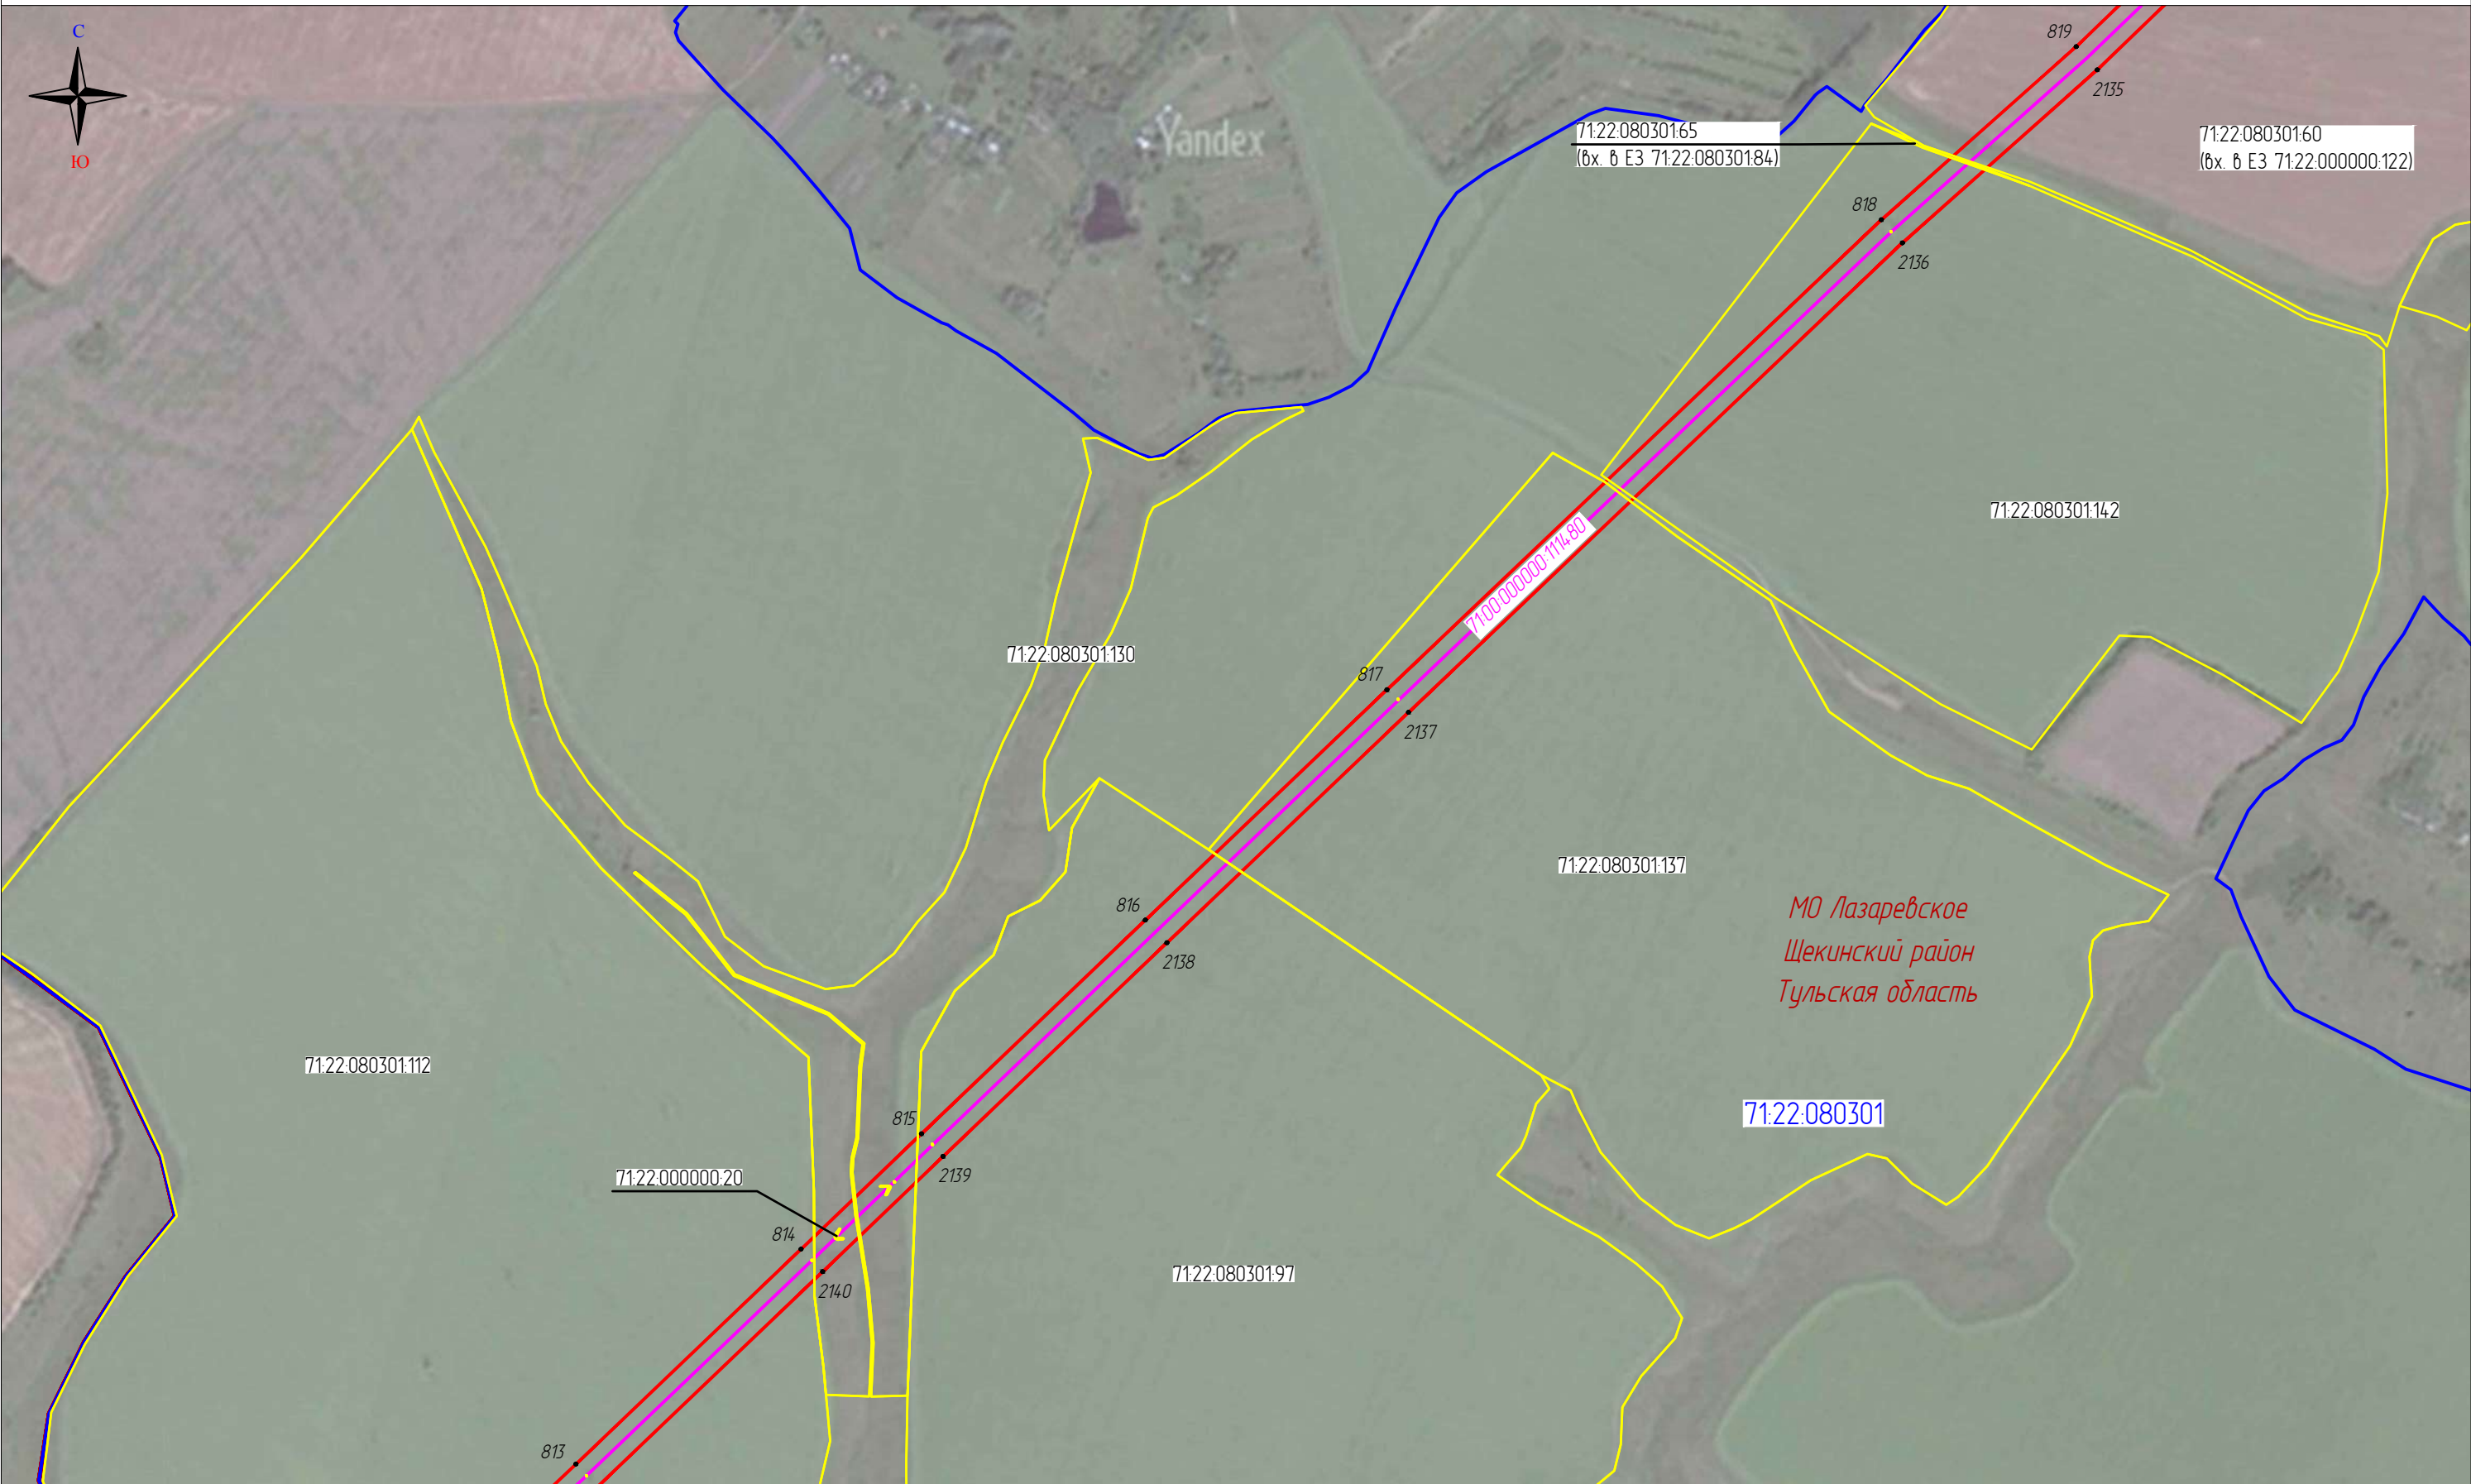

Масштаб 1:10000

Используемые условные знаки и обозначения


Выноска 18

- | | | | | | |
|--|----------------------|--|--|------------------|---|
| | 111 | - проектные границы публичного сервитута и характерные точки | | 57:19.0020104.21 | - границы и кадастровые номера земельных участков |
| | | - местоположение инженерного сооружения | | 57:19.0020104 | - границы и номера кадастровых кварталов |
| | 71:00.000000.1114.80 | - кадастровый номер инженерного сооружения | | Верховский р-н | - установленные границы административно-территориальных образований |

«Публичный сервитут для использования земель и земельных участков в целях эксплуатации нефтепродуктопровода федерального значения «Магистральный нефтепродуктопровод «Рязань-Тула-Орел», участок 96-281 кв. Объект недвижимости образован из сооружения – магистральный нефтепродуктопровод г. Горький-Новки-Рязань-Москва-Тула-Калуга-Орел с отводами на нефтебазы, условный номер объекта 62/52/77/71/40/57.29.00.00000.19193.001»

Схема расположения границ публичного сервитута

«Публичный сервитут для использования земель и земельных участков в целях эксплуатации нефтепродуктопровода федерального значения «Магистральный нефтепродуктопровод «Рязань-Тула-Орел», участок 96-281 кв. Объект недвижимости образован из сооружения – магистральный нефтепродуктопровод г. Горький-Новки-Рязань-Москва-Тула-Калуга-Орел с отводами на нефтебазы, условный номер объекта 62/52/77/71/40/57.29.00.000000.19193.001»

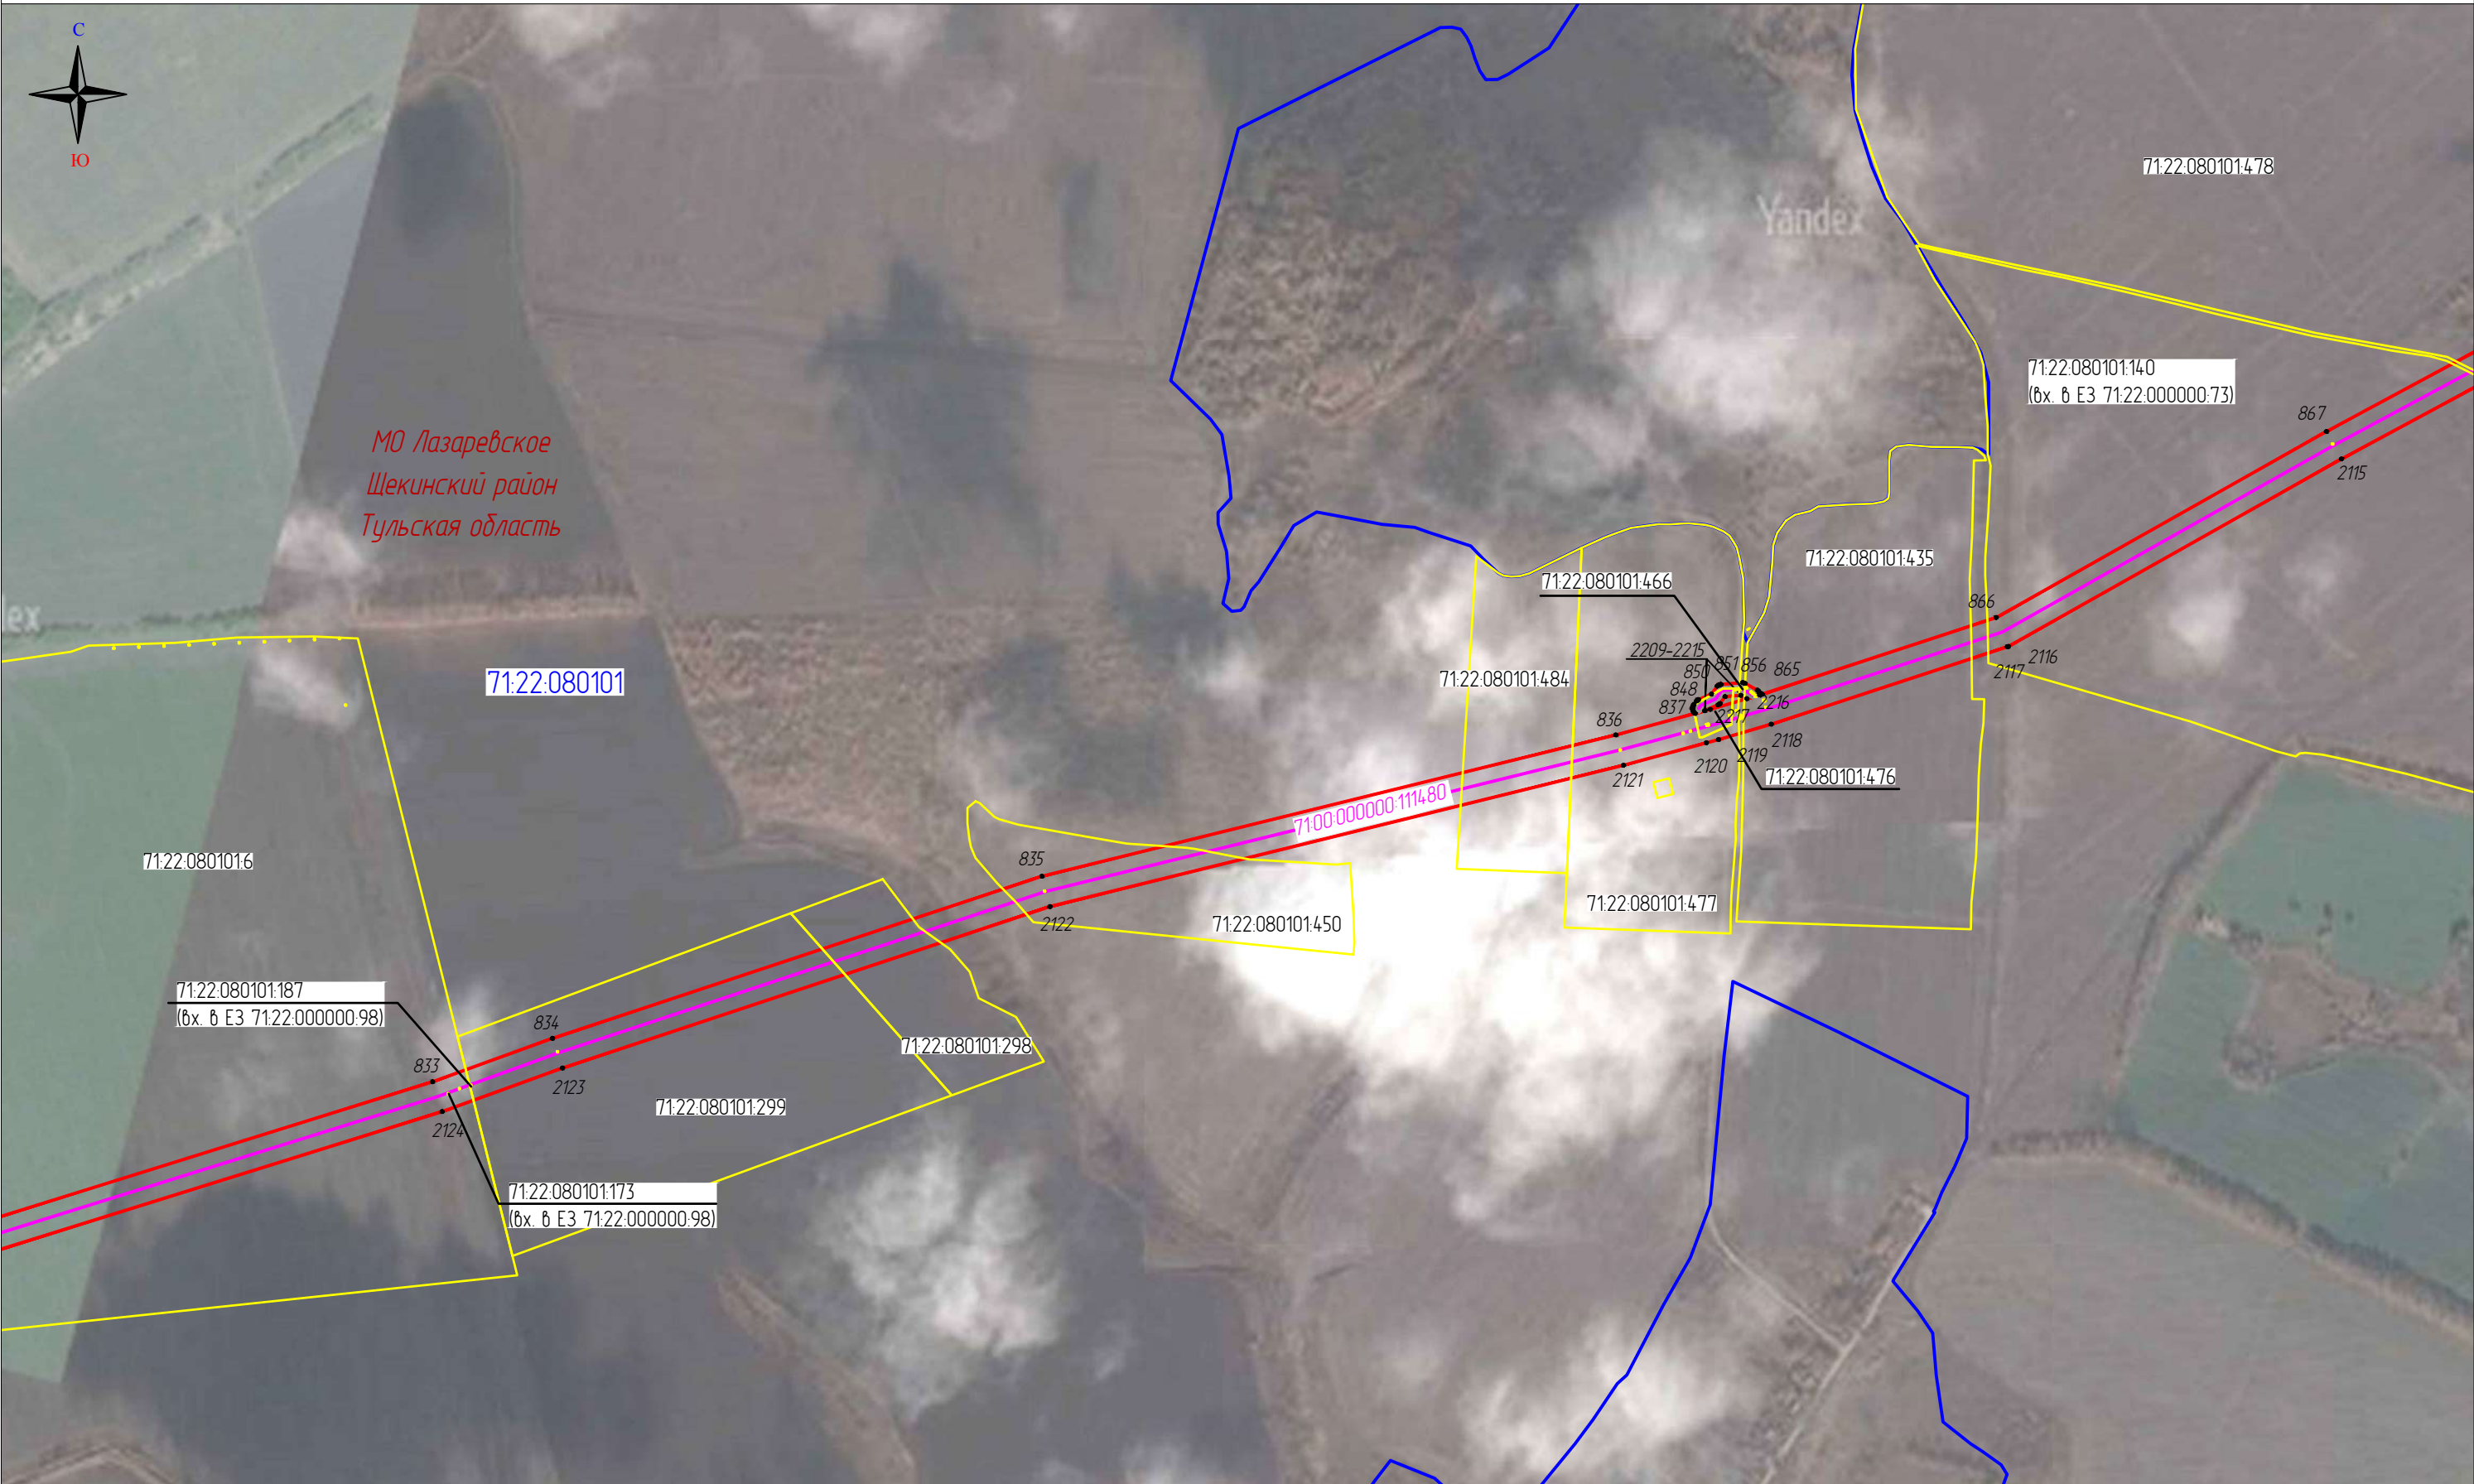

Масштаб 1:10000

Используемые условные знаки и обозначения

Выноска 20

- 111 – проектные границы публичного сервитута и характерные точки
- местоположение инженерного сооружения
- 71:00.000000.1114.80 – кадастровый номер инженерного сооружения

- 57:19.0020104.21 – границы и кадастровые номера земельных участков
- 57:19.0020104 – границы и номера кадастровых кварталов
- Верховский р-н – установленные границы административно-территориальных образований

Схема расположения границ публичного сервитута

«Публичный сервитут для использования земель и земельных участков в целях эксплуатации нефтепродуктопровода федерального значения «Магистральный нефтепродуктопровод «Рязань-Тула-Орел», участок 96-281 кв. Объект недвижимости образован из сооружения – магистральный нефтепродуктопровод г. Горький-Новки-Рязань-Москва-Тула-Калуга-Орел с отводами на нефтебазы, условный номер объекта 62/52/77/71/40/57.29.00.000000.19193.001»



Масштаб 1:10000

Используемые условные знаки и обозначения

Выноска 21

- | | | | | | |
|--|----------------------|--|--|------------------|---|
| | 111 | – проектные границы публичного сервитута и характерные точки | | 57:19.0020104.21 | – границы и кадастровые номера земельных участков |
| | | – местоположение инженерного сооружения | | 57:19.0020104 | – границы и номера кадастровых кварталов |
| | 71:00.0000000.114.80 | – кадастровый номер инженерного сооружения | | Верховский р-н | – установленные границы административно-территориальных образований |

Схема расположения границ публичного сервитута
«Публичный сервитут для использования земель и земельных участков в целях эксплуатации нефтепродуктопровода федерального значения «Магистральный нефтепродуктопровод «Рязань-Тула-Орел», участок 96-281 кв. Объект недвижимости образован из сооружения – магистральный нефтепродуктопровод г. Горький-Новки-Рязань-Москва-Тула-Калуга-Орел с отводами на нефтебазы, условный номер объекта 62/52/77/71/40/57.29.00.00000.19193.001»



Масштаб 1:10000

Выноска 22

Используемые условные знаки и обозначения

- 111 – проектные границы публичного сервитута и характерные точки
- местоположение инженерного сооружения
- 7100-0000000-1114-80 – кадастровый номер инженерного сооружения
- 57:19.0020104:21 – границы и кадастровые номера земельных участков
- 57:19.0020104 – границы и номера кадастровых кварталов
- Верховский р-н – установленные границы административно-территориальных образований

Схема расположения границ публичного сервитута

«Публичный сервитут для использования земель и земельных участков в целях эксплуатации нефтепродуктопровода федерального значения «Магистральный нефтепродуктопровод «Рязань-Тула-Орел», участок 96-281 кв. Объект недвижимости образован из сооружения - магистральный нефтепродуктопровод г. Горький-Новки-Рязань-Москва-Тула-Калуга-Орел с отводами на нефтебазы, условный номер объекта 62/52/77/71/40/57.29.00.000000.19193.001»



Масштаб 1:10000

Используемые условные знаки и обозначения

Выноска 23

- | | | | | | |
|--|-----------------------|--|--|------------------|---|
| | 111 | - проектные границы публичного сервитута и характерные точки | | 57:19:0020104:21 | - границы и кадастровые номера земельных участков |
| | | - местоположение инженерного сооружения | | 57:19:0020104 | - границы и номера кадастровых кварталов |
| | 71:00:0000000:1114.80 | - кадастровый номер инженерного сооружения | | Верховский р-н | - установленные границы административно-территориальных образований |

Схема расположения границ публичного сервитута
«Публичный сервитут для использования земель и земельных участков в целях эксплуатации нефтепродуктопровода федерального значения «Магистральный нефтепродуктопровод «Рязань-Тула-Орел», участок 96-281 кв. Объект недвижимости образован из сооружения – магистральный нефтепродуктопровод г. Горький-Новки-Рязань-Москва-Тула-Калуга-Орел с отводами на нефтебазы, условный номер объекта 62/52/77/71/40/57.29.00.00000.19193.001»



Масштаб 1:10000

Выноска 24

Используемые условные знаки и обозначения

- 111 – проектные границы публичного сервитута и характерные точки
- местоположение инженерного сооружения
- 7100.0000000.114.80 – кадастровый номер инженерного сооружения
- 57:19.0020104.21 – границы и кадастровые номера земельных участков
- 57:19.0020104 – границы и номера кадастровых кварталов
- Верховский р-н – установленные границы административно-территориальных образований

Схема расположения границ публичного сервитута
«Публичный сервитут для использования земель и земельных участков в целях эксплуатации нефтепродуктопровода федерального значения «Магистральный нефтепродуктопровод «Рязань-Тула-Орел», участок 96-281 кв. Объект недвижимости образован из сооружения – магистральный нефтепродуктопровод г. Горький-Новки-Рязань-Москва-Тула-Калуга-Орел с отводами на нефтебазы, условный номер объекта 62/52/77/71/40/57.29.00.000000.19193.001»



Масштаб 1:10000

Выноска 25

Используемые условные знаки и обозначения

- | | | | |
|---|--|--|---|
|  111 | – проектные границы публичного сервитута и характерные точки |  57:19:0020104.21 | – границы и кадастровые номера земельных участков |
|  | – местоположение инженерного сооружения |  57:19:0020104 | – границы и номера кадастровых кварталов |
| 7100-0000000-111480 | – кадастровый номер инженерного сооружения |  Верховский р-н | – установленные границы административно-территориальных образований |

Схема расположения границ публичного сервитута

«Публичный сервитут для использования земель и земельных участков в целях эксплуатации нефтепродуктопровода федерального значения «Магистральный нефтепродуктопровод «Рязань-Тула-Орел», участок 96-281 кв. Объект недвижимости образован из сооружения - магистральный нефтепродуктопровод г. Горький-Новки-Рязань-Москва-Тула-Калуга-Орел с отводами на нефтебазы, условный номер объекта 62/52/77/71/40/57.29.00.000000.19193.001»


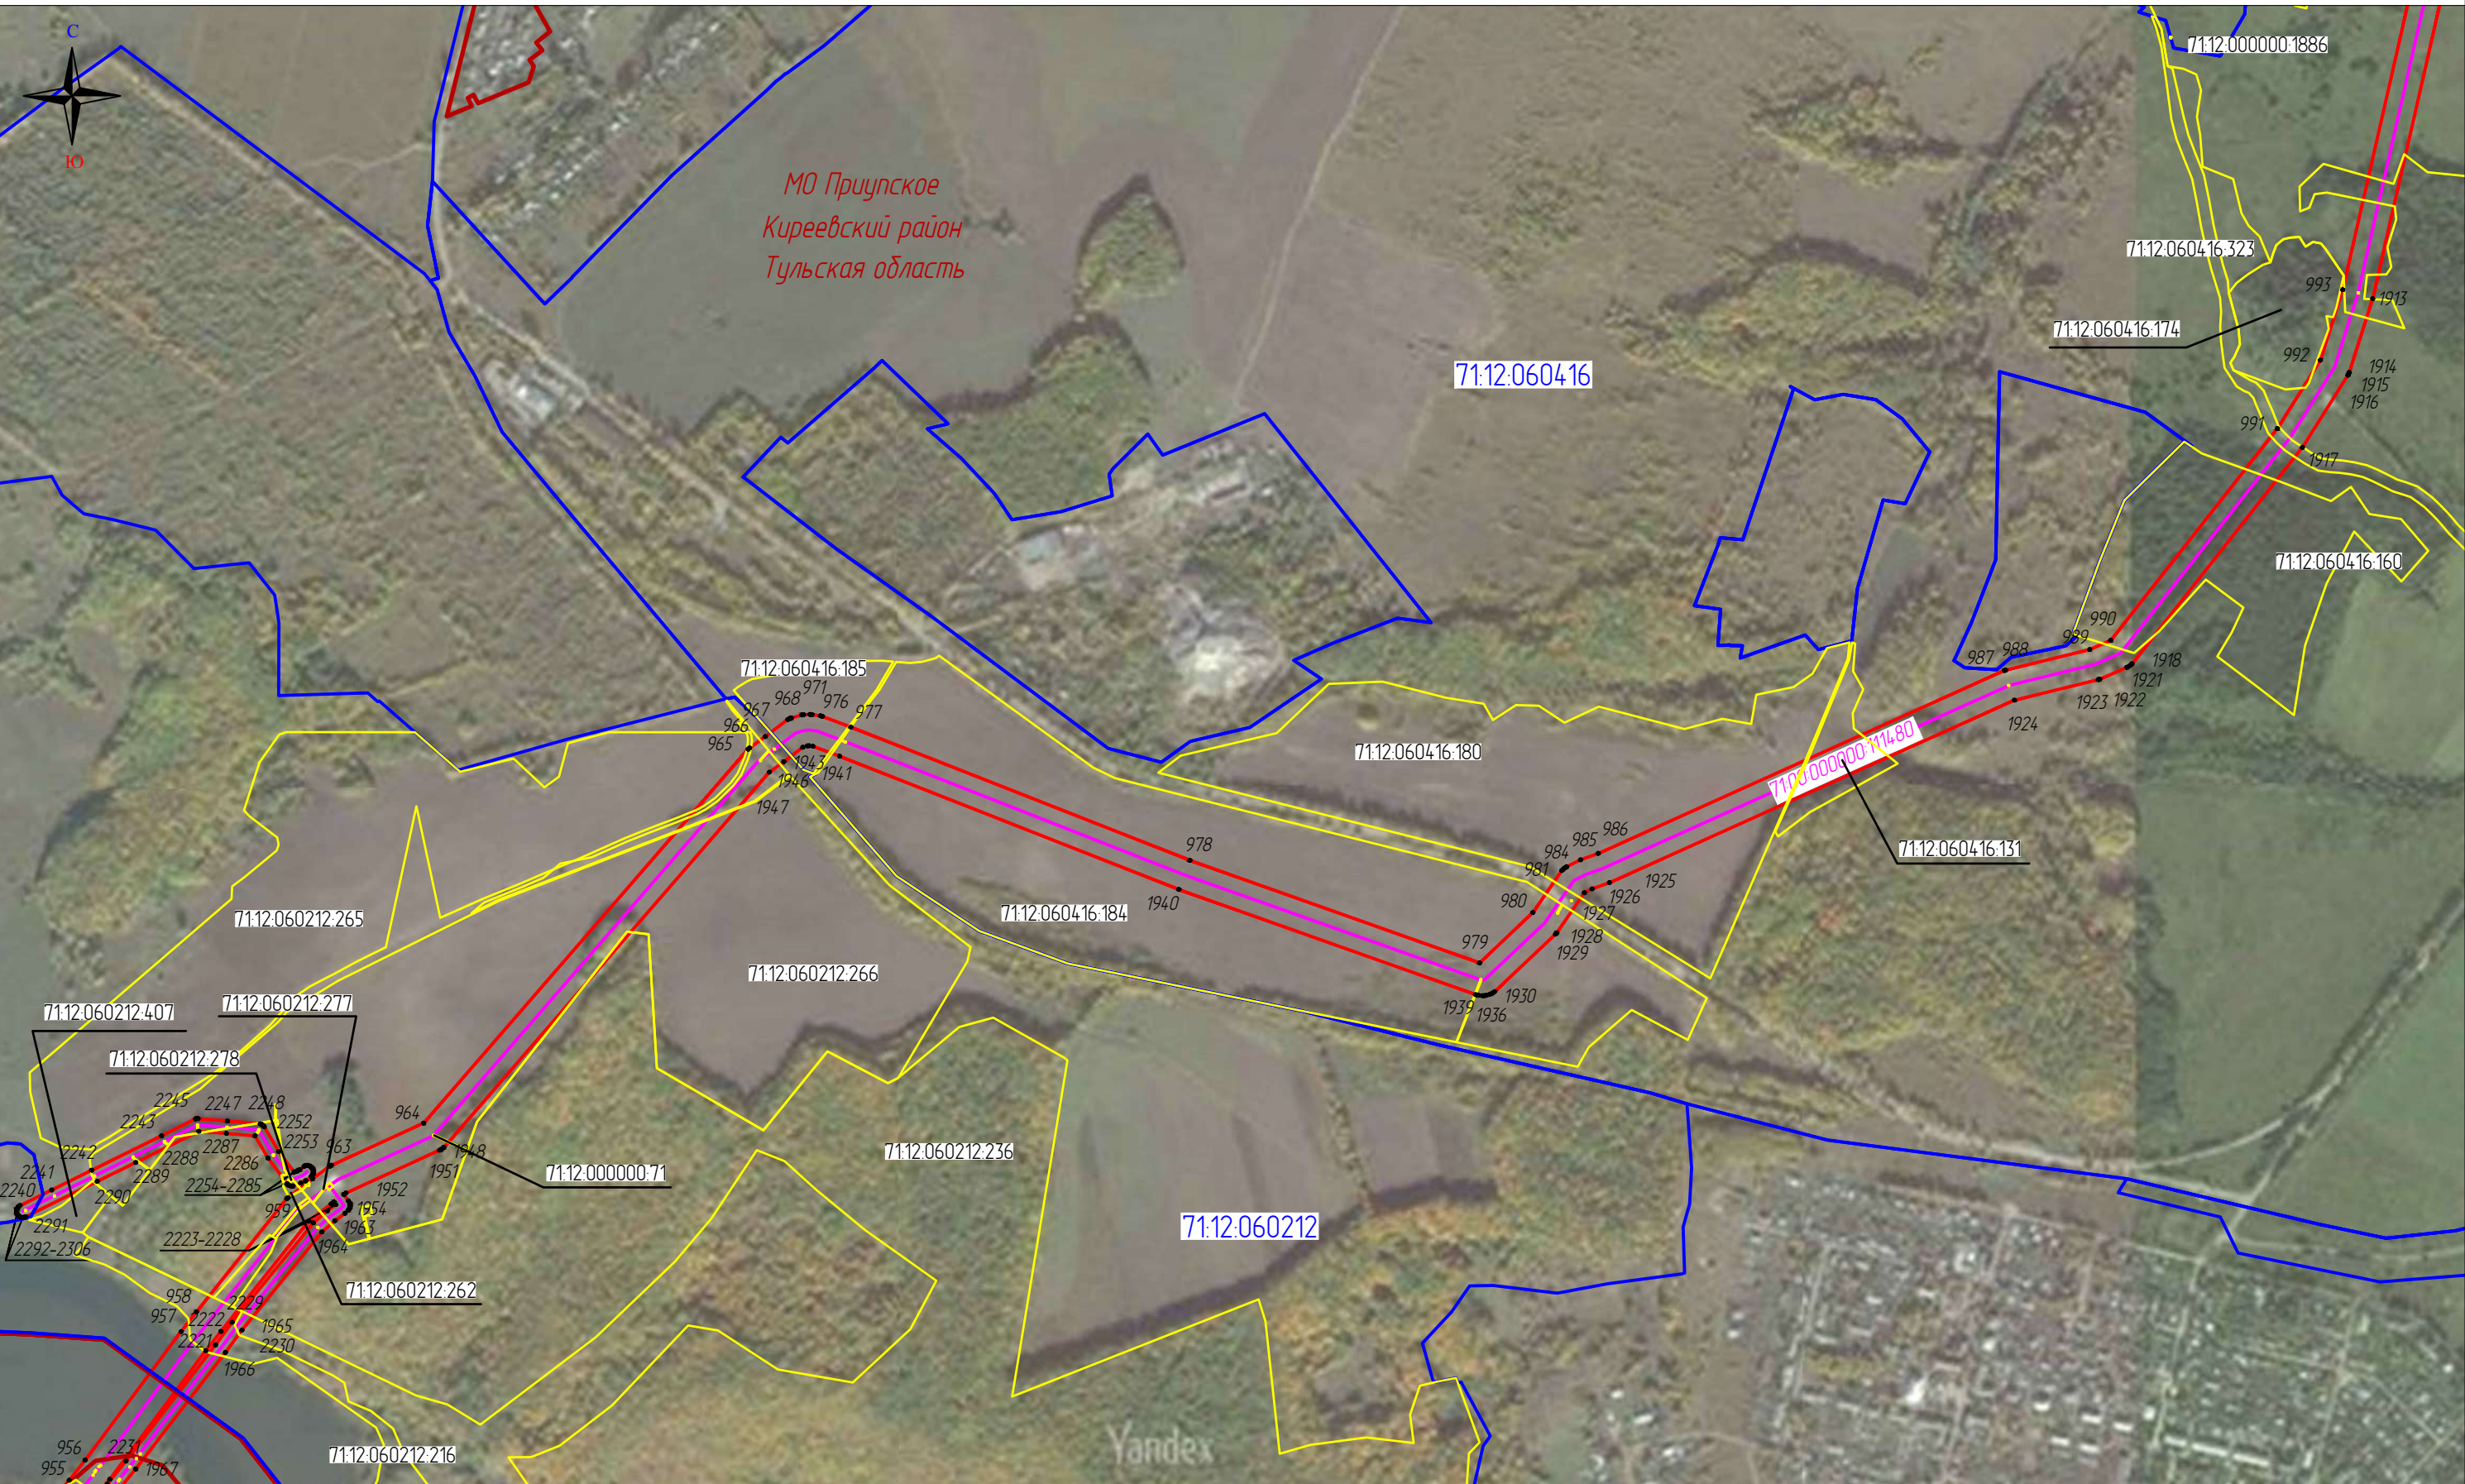


Схема расположения границ публичного сервитута
«Публичный сервитут для использования земель и земельных участков в целях эксплуатации нефтепродуктопровода федерального значения «Магистральный нефтепродуктопровод «Рязань-Тула-Орел», участок 96-281 кв. Объект недвижимости образован из сооружения – магистральный нефтепродуктопровод г. Горький-Новки-Рязань-Москва-Тула-Калуга-Орел с отводами на нефтебазы, условный номер объекта 62/52/77/71/40/57.29.00.000000.19193.001»

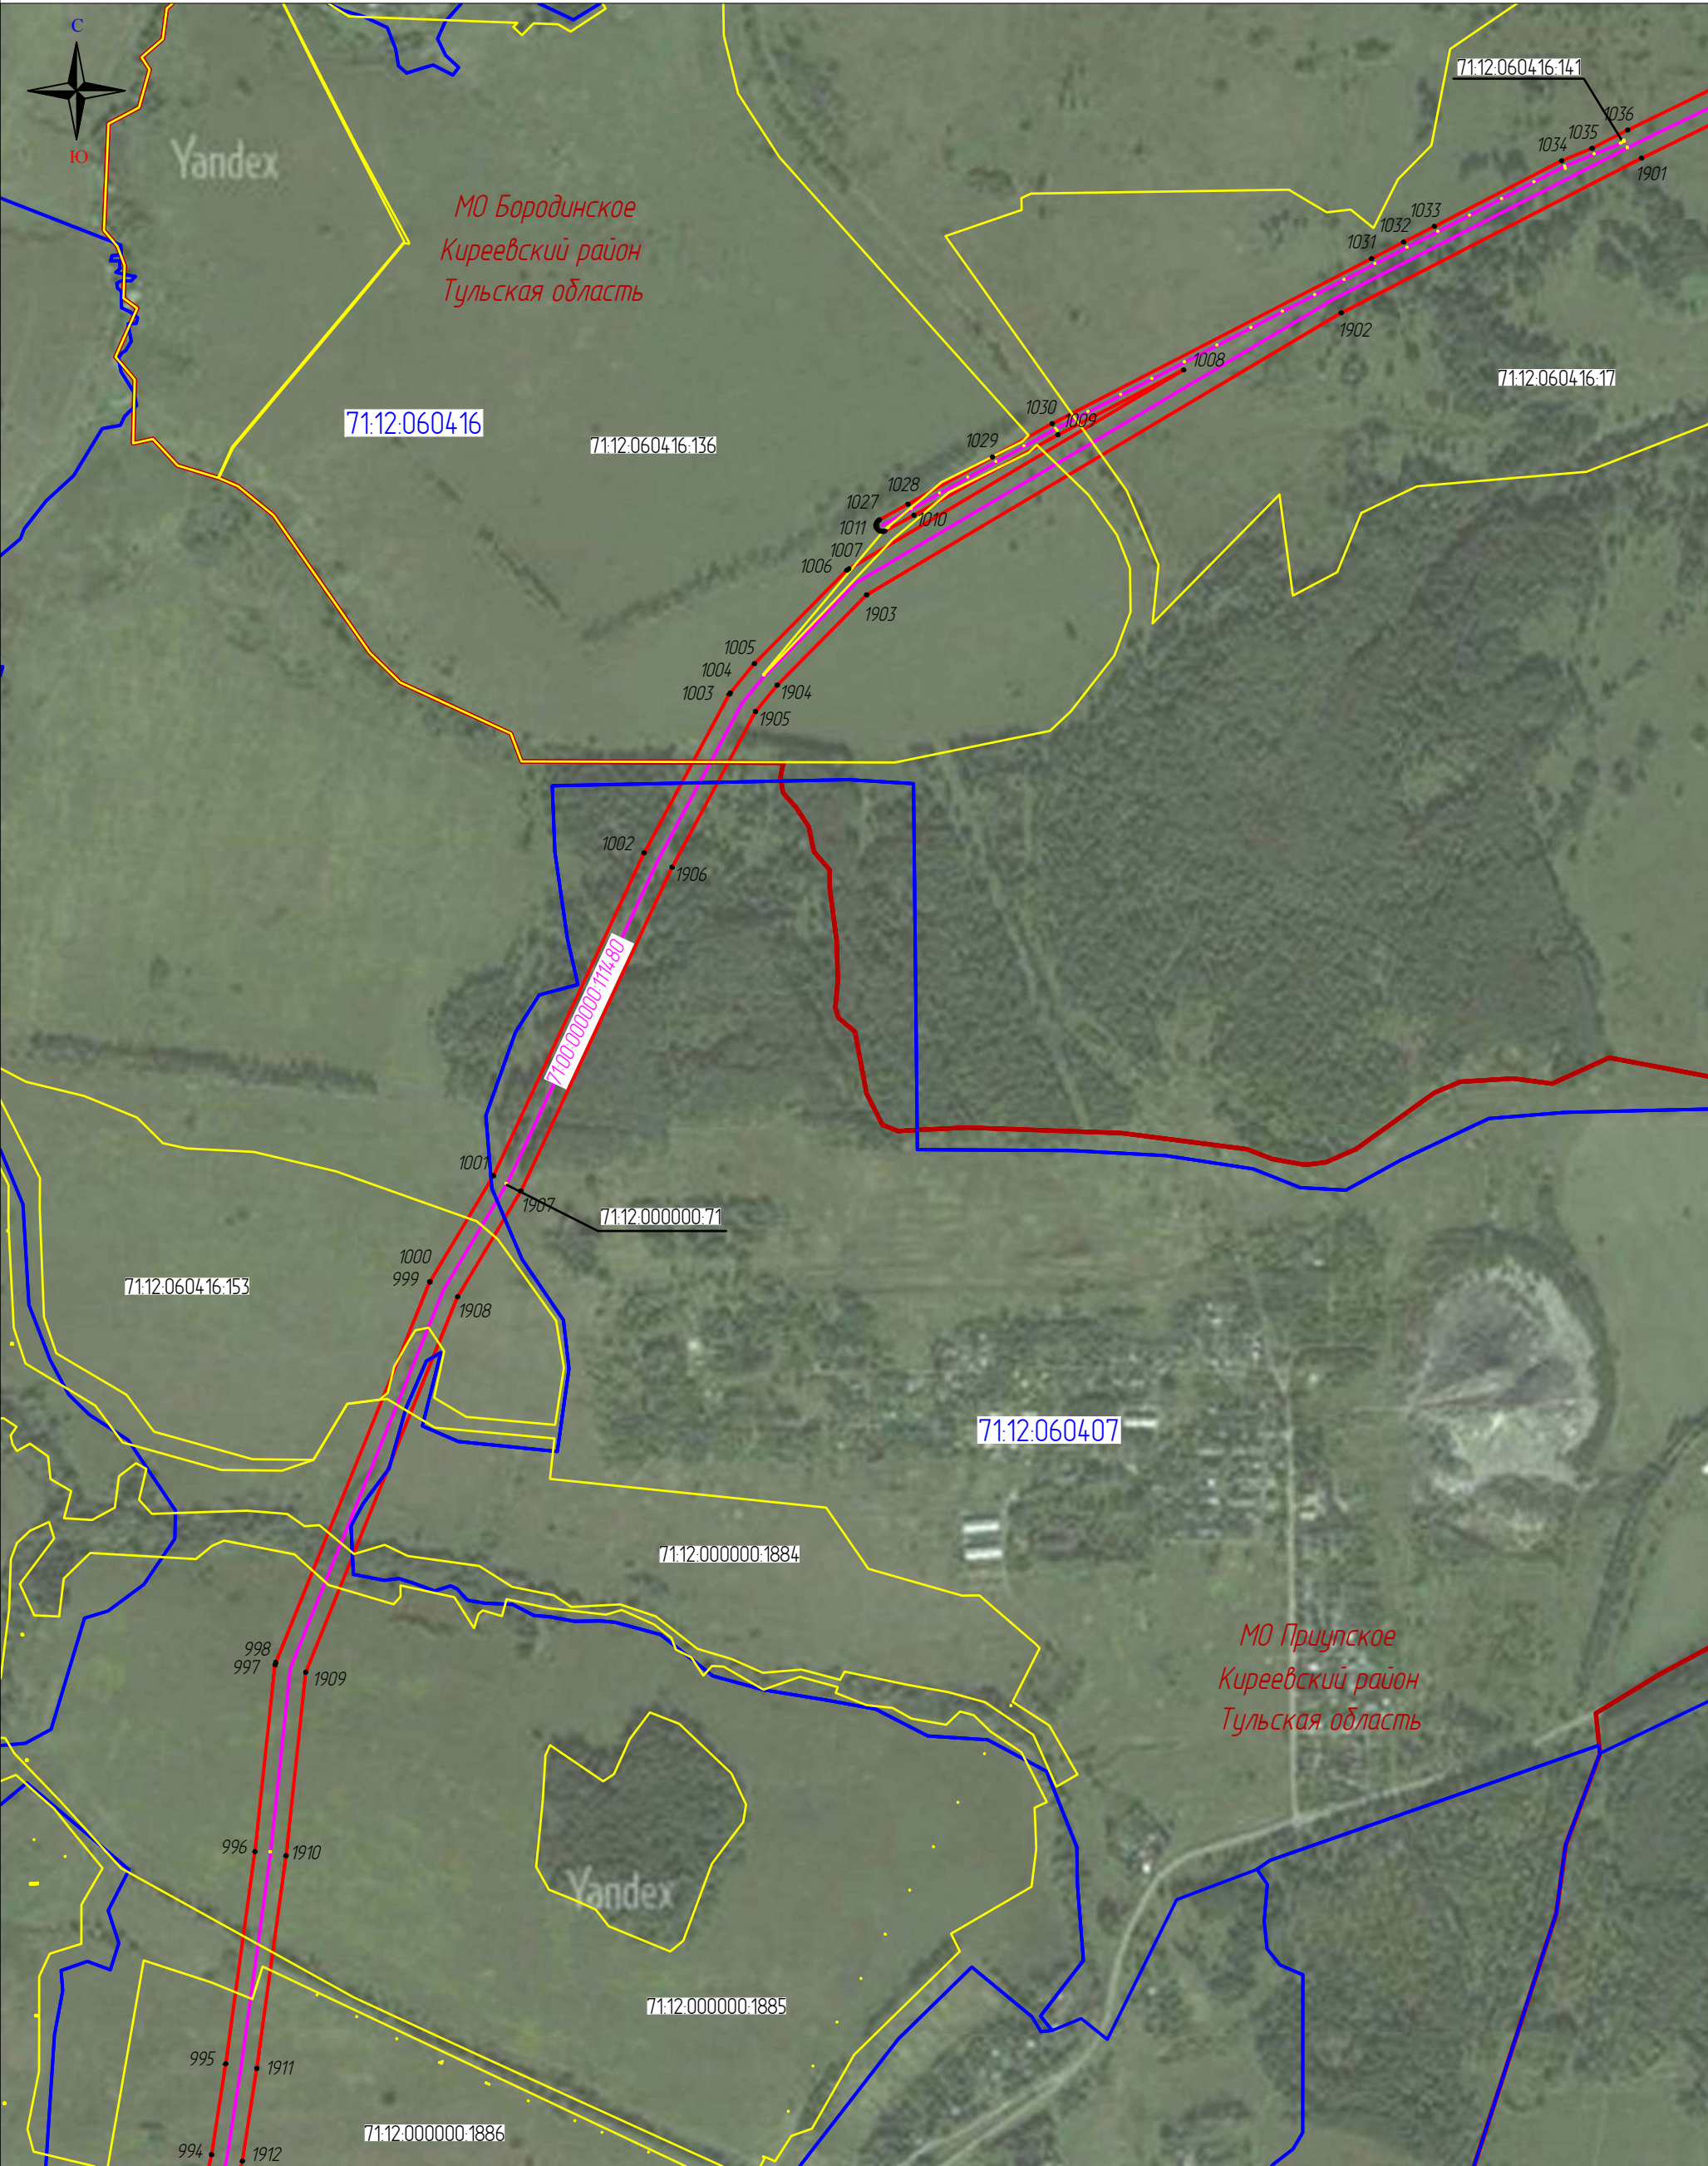

Масштаб 1:10000


Выноска 27

Используемые условные знаки и обозначения

- | | | | | | |
|--|----------------------|--|--|------------------|---|
| | 111 | – проектные границы публичного сервитута и характерные точки | | 57.19.0020104.21 | – границы и кадастровые номера земельных участков |
| | | – местоположение инженерного сооружения | | 57.19.0020104 | – границы и номера кадастровых кварталов |
| | 7100.0000000.1114.80 | – кадастровый номер инженерного сооружения | | Верховский р-н | – установленные границы административно-территориальных образований |

Схема расположения границ публичного сервитута

«Публичный сервитут для использования земель и земельных участков в целях эксплуатации нефтепродуктопровода федерального значения «Магистральный нефтепродуктопровод «Рязань-Тула-Орел», участок 96-281 кв. Объект недвижимости образован из сооружения - магистральный нефтепродуктопровод г. Горький-Новки-Рязань-Москва-Тула-Калуга-Орел с отводами на нефтебазы, условный номер объекта 62/52/77/71/40/57.29.00.000000.19193.001»

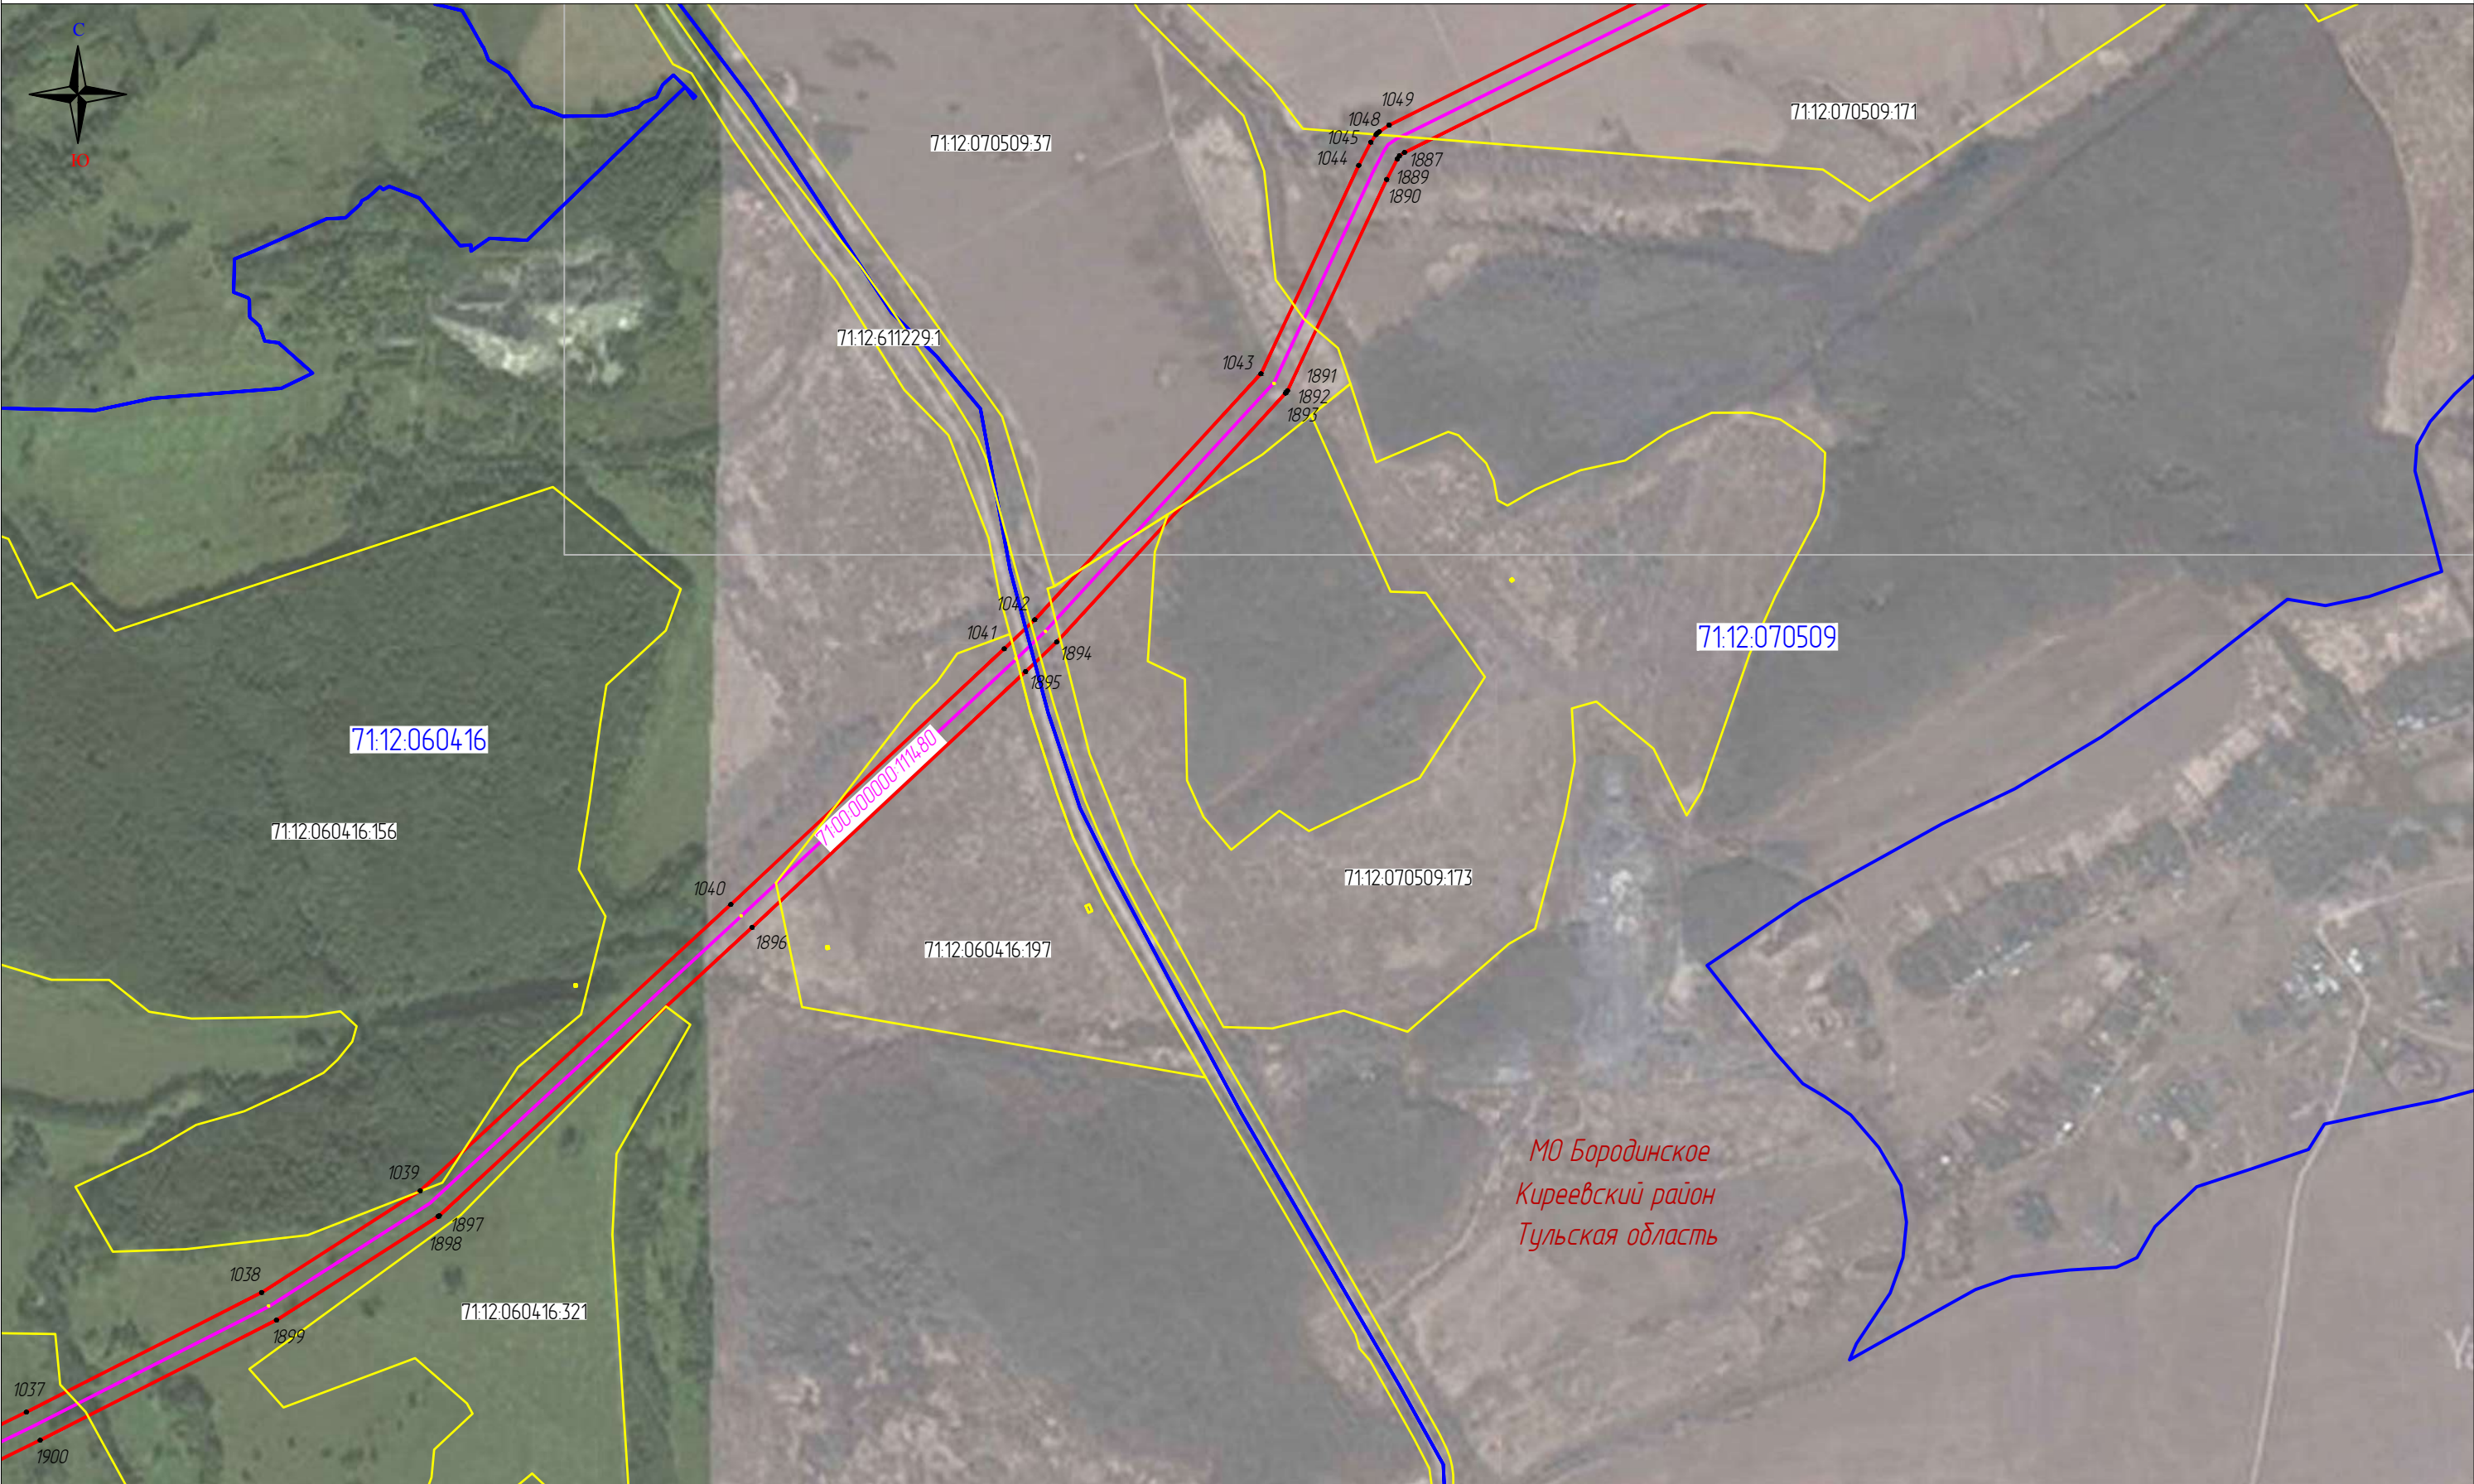

Масштаб 1:10000

Используемые условные знаки и обозначения

Выноска 28

- 111 — проектные границы публичного сервитута и характерные точки
- — местоположение инженерного сооружения
- 71:00:0000000-1114.80 — кадастровый номер инженерного сооружения

- 57:19:0020104.21 — границы и кадастровые номера земельных участков
- 57:19:0020104 — границы и номера кадастровых кварталов
- Верховский р-н — установленные границы административно-территориальных образований

Схема расположения границ публичного сервитута

«Публичный сервитут для использования земель и земельных участков в целях эксплуатации нефтепродуктопровода федерального значения «Магистральный нефтепродуктопровод «Рязань-Тула-Орел», участок 96-281 кв. Объект недвижимости образован из сооружения - магистральный нефтепродуктопровод г. Горький-Новки-Рязань-Москва-Тула-Калуга-Орел с отводами на нефтебазы, условный номер объекта 62/52/77/71/40/57.29.00.000000.19193.001»



Масштаб 1:10000

Используемые условные знаки и обозначения

Выноска 29

- | | | | | | |
|--|-----------------------|--|--|------------------|---|
| | 111 | - проектные границы публичного сервитута и характерные точки | | 57:19:0020104:21 | - границы и кадастровые номера земельных участков |
| | | - местоположение инженерного сооружения | | 57:19:0020104 | - границы и номера кадастровых кварталов |
| | 71:00:0000000:1114.80 | - кадастровый номер инженерного сооружения | | Верховский р-н | - установленные границы административно-территориальных образований |

Схема расположения границ публичного сервитута
«Публичный сервитут для использования земель и земельных участков в целях эксплуатации нефтепродуктопровода федерального значения «Магистральный нефтепродуктопровод «Рязань-Тула-Орел», участок 96-281 кв. Объект недвижимости образован из сооружения – магистральный нефтепродуктопровод г. Горький-Новки-Рязань-Москва-Тула-Калуга-Орел с отводами на нефтебазы, условный номер объекта 62/52/77/71/40/57.29.00.00000.19193.001»



Масштаб 1:10000

Выноска 30

Используемые условные знаки и обозначения

111

— проектные границы публичного сервитута и характерные точки

— местоположение инженерного сооружения

7100.0000000.1114.80

— кадастровый номер инженерного сооружения

57.19.0020104.21

— границы и кадастровые номера земельных участков

57.19.0020104

— границы и номера кадастровых кварталов

Верховский р-н

— установленные границы административно-территориальных образований

Схема расположения границ публичного сервитута
«Публичный сервитут для использования земель и земельных участков в целях эксплуатации нефтепродуктопровода федерального значения «Магистральный нефтепродуктопровод «Рязань-Тула-Орел», участок 96-281 кв. Объект недвижимости образован из сооружения – магистральный нефтепродуктопровод г. Горький-Новки-Рязань-Москва-Тула-Калуга-Орел с отводами на нефтебазы, условный номер объекта 62/52/77/71/40/57.29.00.00000.19193.001»



Масштаб 1:10000

Выноска 31

Используемые условные знаки и обозначения

- 111

—

— проектные границы публичного сервитута и характерные точки

—

—

— местоположение инженерного сооружения

7100.0000000.1114.80

—

— кадастровый номер инженерного сооружения
- 57.19.0020104.21

—

— границы и кадастровые номера земельных участков

57.19.0020104

—


— границы и номера кадастровых кварталов

Верховский р-н

—

— установленные границы административно-территориальных образований

Схема расположения границ публичного сервитута
«Публичный сервитут для использования земель и земельных участков в целях эксплуатации нефтепродуктопровода федерального значения «Магистральный нефтепродуктопровод «Рязань-Тула-Орел», участок 96-281 кв. Объект недвижимости образован из сооружения – магистральный нефтепродуктопровод г. Горький-Новки-Рязань-Москва-Тула-Калуга-Орел с отводами на нефтебазы, условный номер объекта 62/52/77/71/40/57.29.00.000000.19193.001»

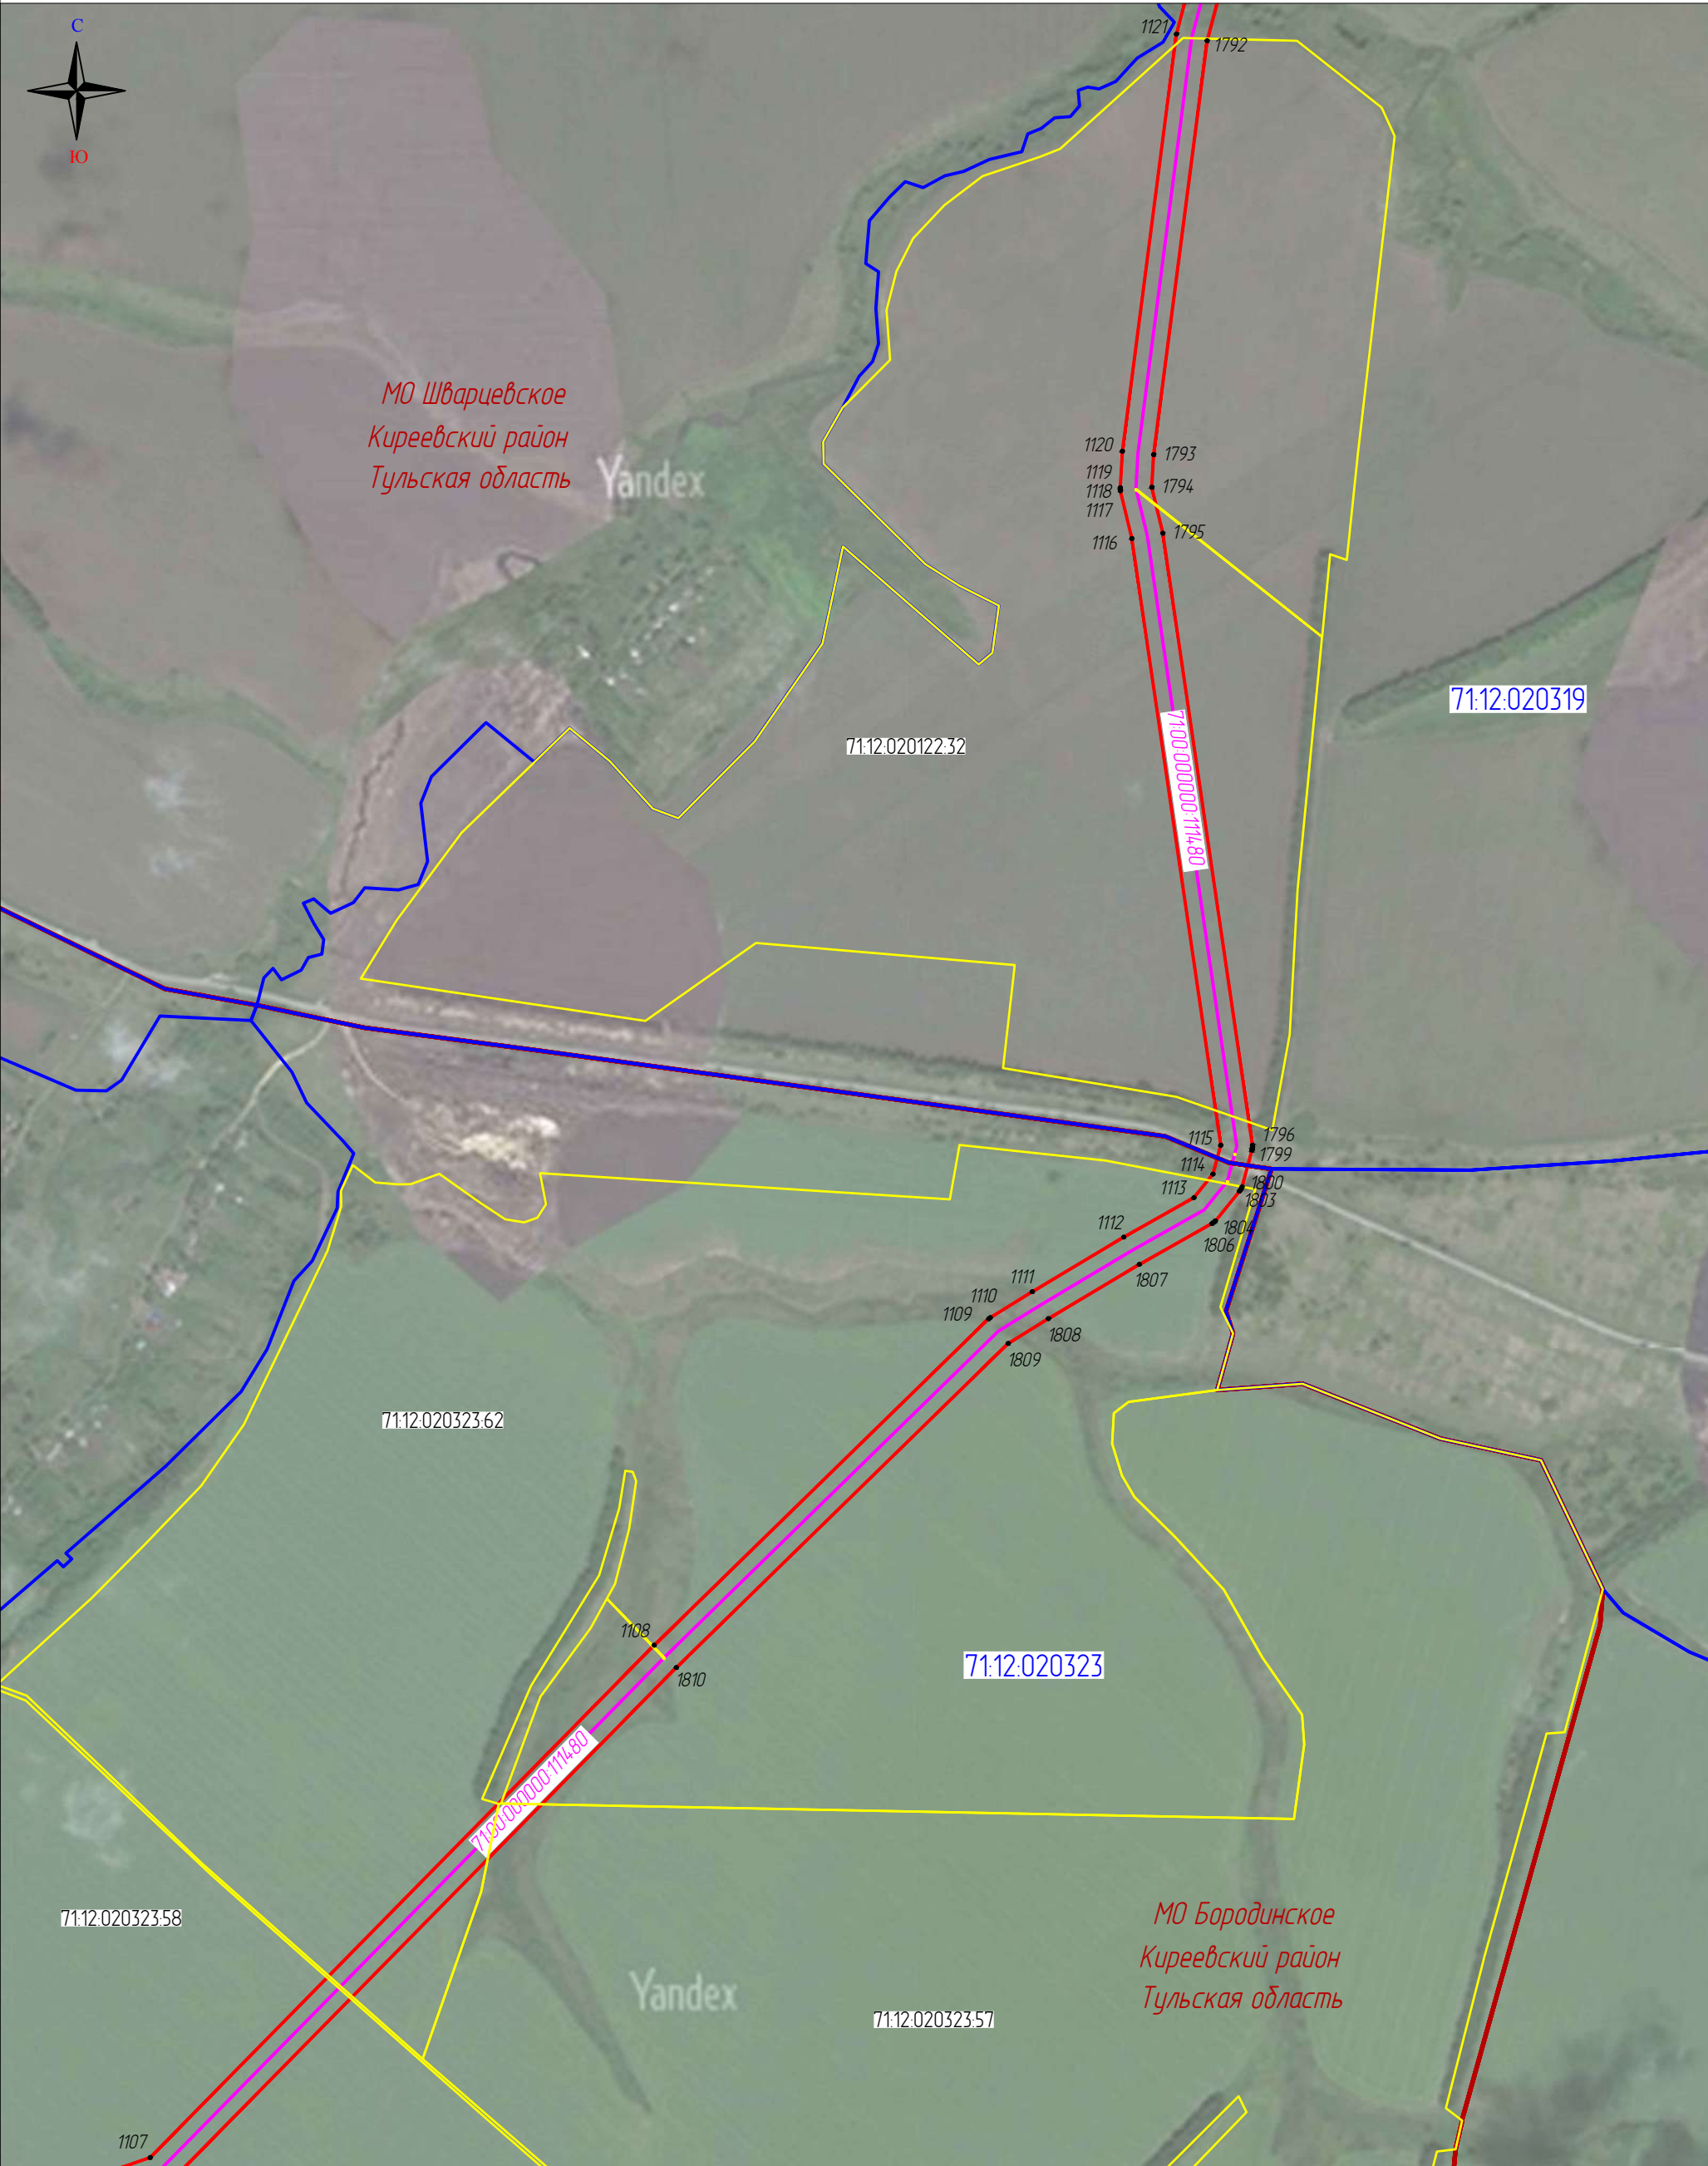


Масштаб 1:10000

Выноска 32

Используемые условные знаки и обозначения

- | | | | | | |
|--|--------------------|--|--|------------------|---|
| | 111 | – проектные границы публичного сервитута и характерные точки | | 57:19.0020104.21 | – границы и кадастровые номера земельных участков |
| | | – местоположение инженерного сооружения | | 57:19.0020104 | – границы и номера кадастровых кварталов |
| | 7100.000000.114.80 | – кадастровый номер инженерного сооружения | | Верховский р-н | – установленные границы административно-территориальных образований |

Схема расположения границ публичного сервитута
«Публичный сервитут для использования земель и земельных участков в целях эксплуатации нефтепродуктопровода федерального значения «Магистральный нефтепродуктопровод «Рязань-Тула-Орел», участок 96-281 кв. Объект недвижимости образован из сооружения – магистральный нефтепродуктопровод г. Горький-Новки-Рязань-Москва-Тула-Калуга-Орел с отводами на нефтебазы, условный номер объекта 62/52/77/71/40/57.29.00.000000.19193.001»

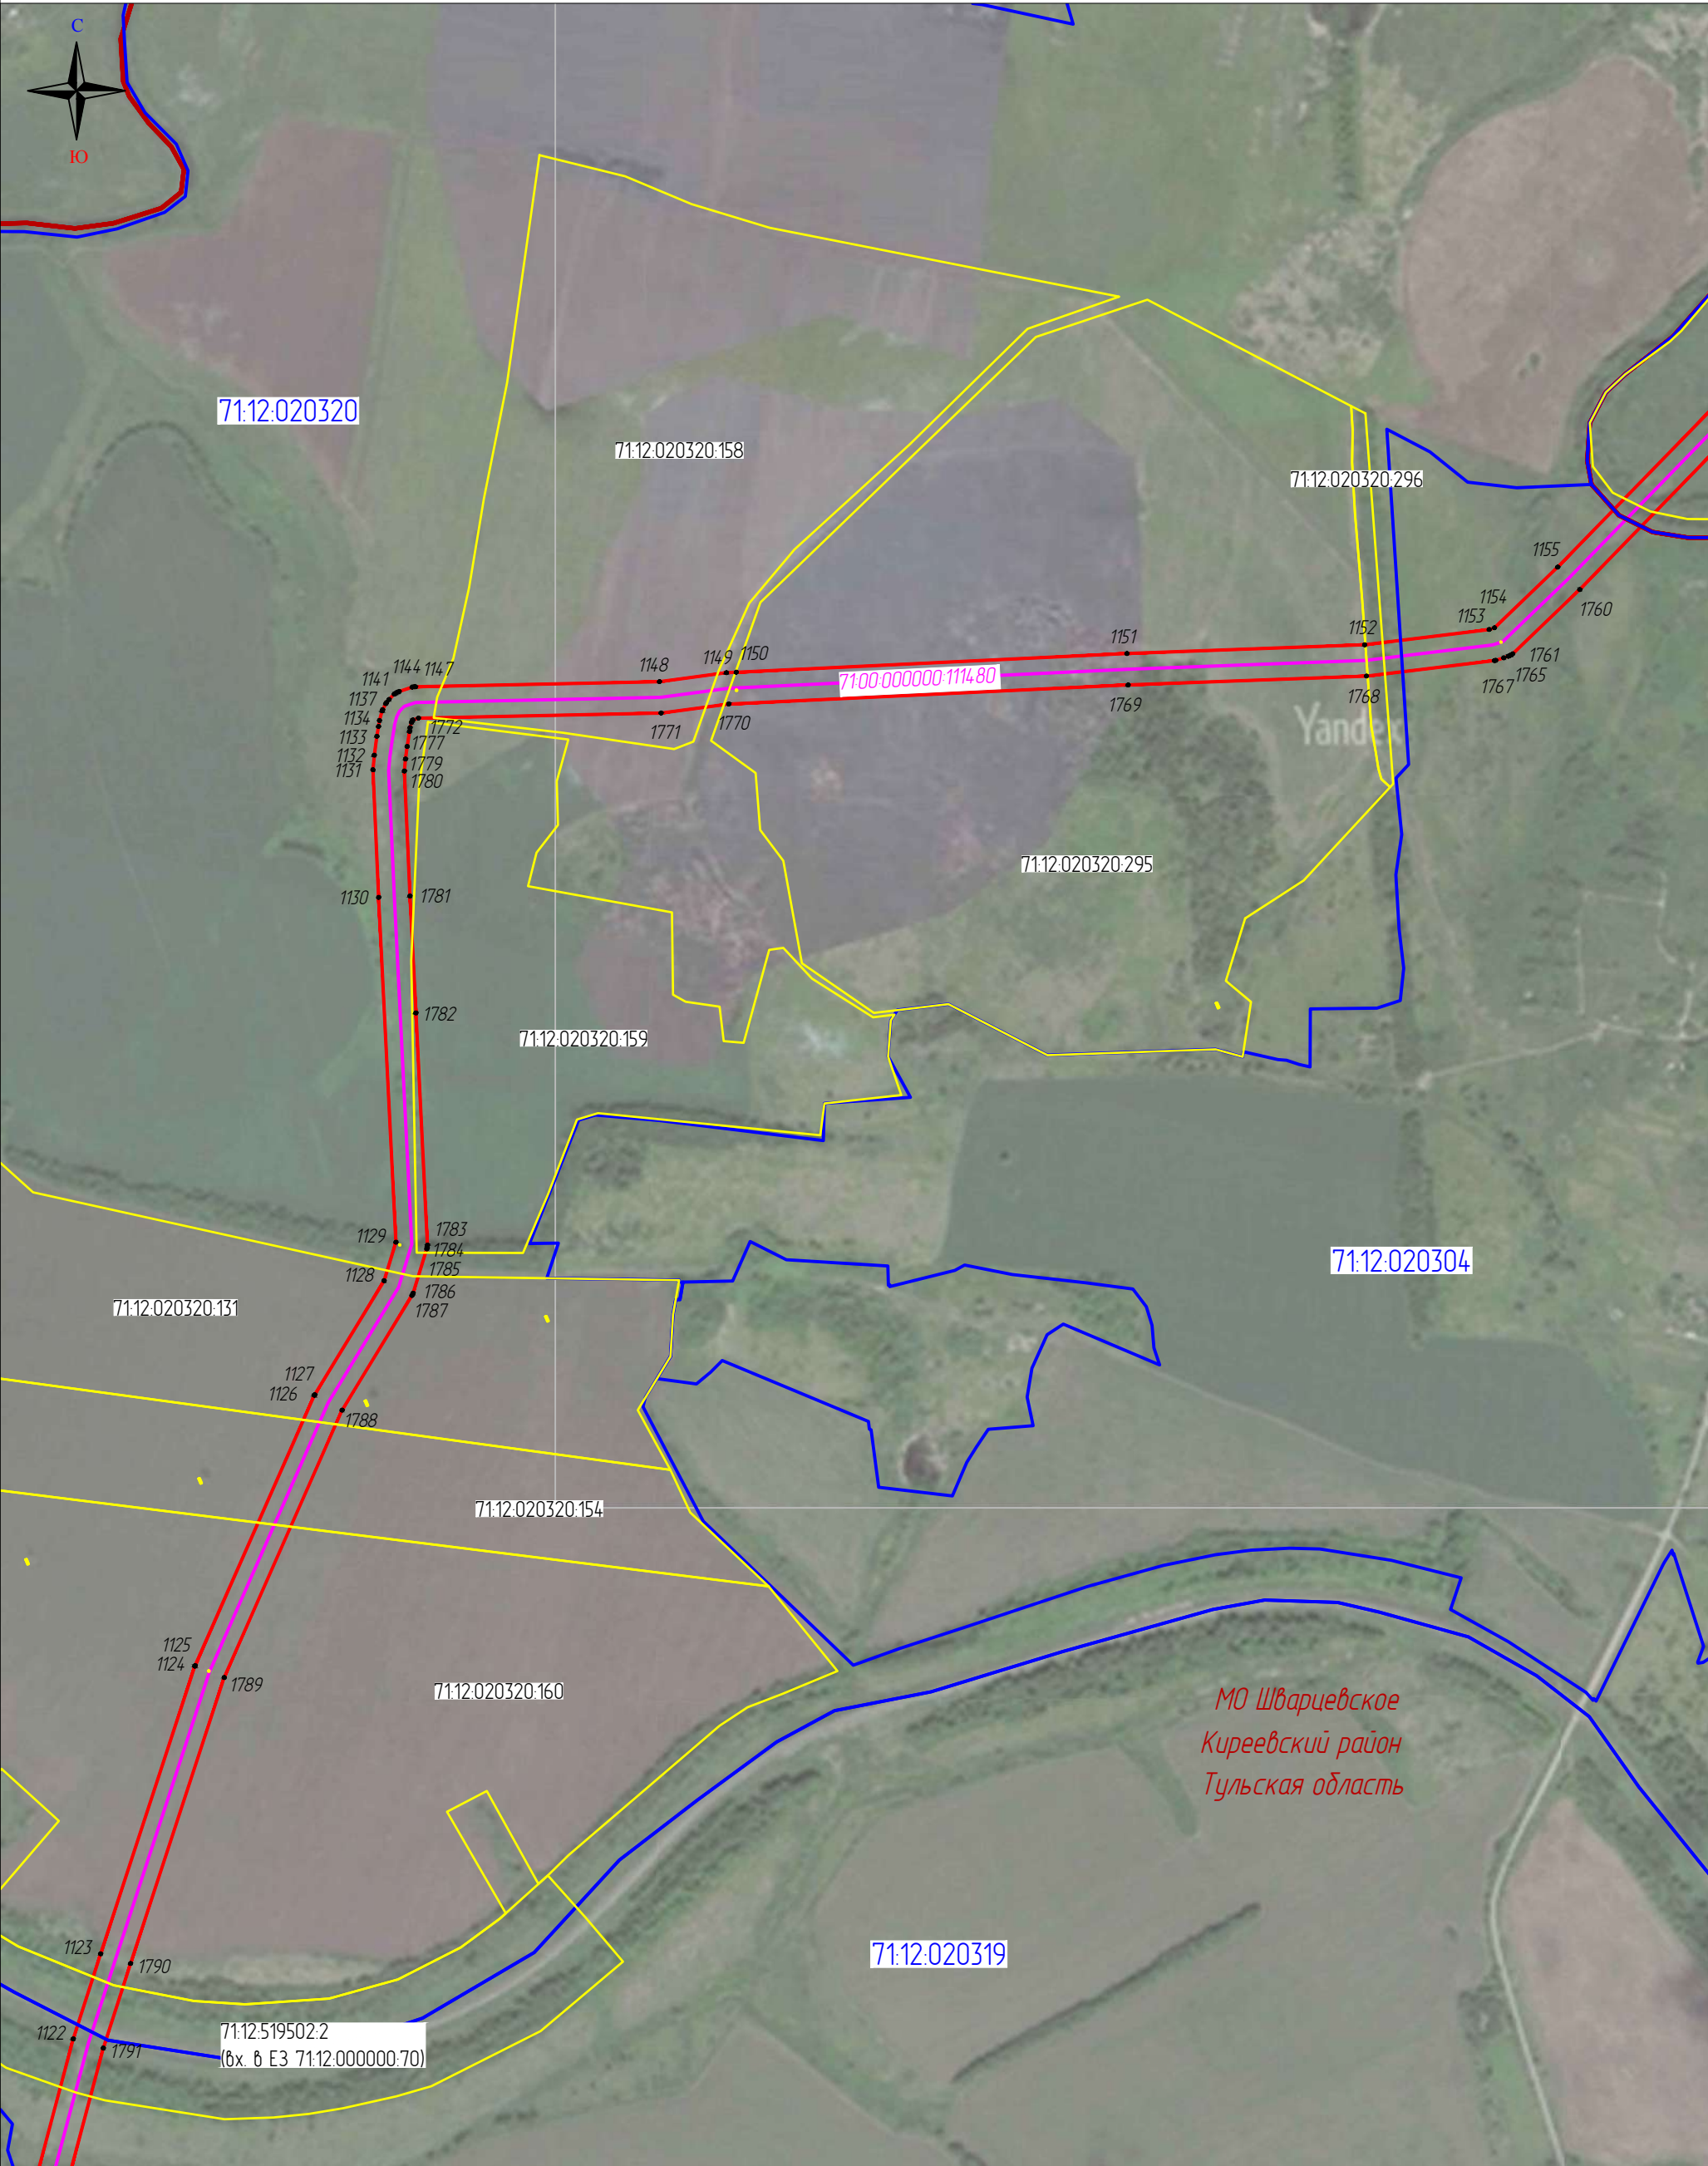

Масштаб 1:10000


Выноска 33

Используемые условные знаки и обозначения

- | | | | | | |
|--|----------------------|--|--|------------------|---|
| | 111 | – проектные границы публичного сервитута и характерные точки | | 57:19.0020104.21 | – границы и кадастровые номера земельных участков |
| | | – местоположение инженерного сооружения | | 57:19.0020104 | – границы и номера кадастровых кварталов |
| | 7100.0000000.1114.80 | – кадастровый номер инженерного сооружения | | Верховский р-н | – установленные границы административно-территориальных образований |

Схема расположения границ публичного сервитута

«Публичный сервитут для использования земель и земельных участков в целях эксплуатации нефтепродуктопровода федерального значения «Магистральный нефтепродуктопровод «Рязань-Тула-Орел», участок 96-281 кв. Объект недвижимости образован из сооружения – магистральный нефтепродуктопровод г. Горький-Новки-Рязань-Москва-Тула-Калуга-Орел с отводами на нефтебазы, условный номер объекта 62/52/77/71/40/57.29.00.000000.19193.001»

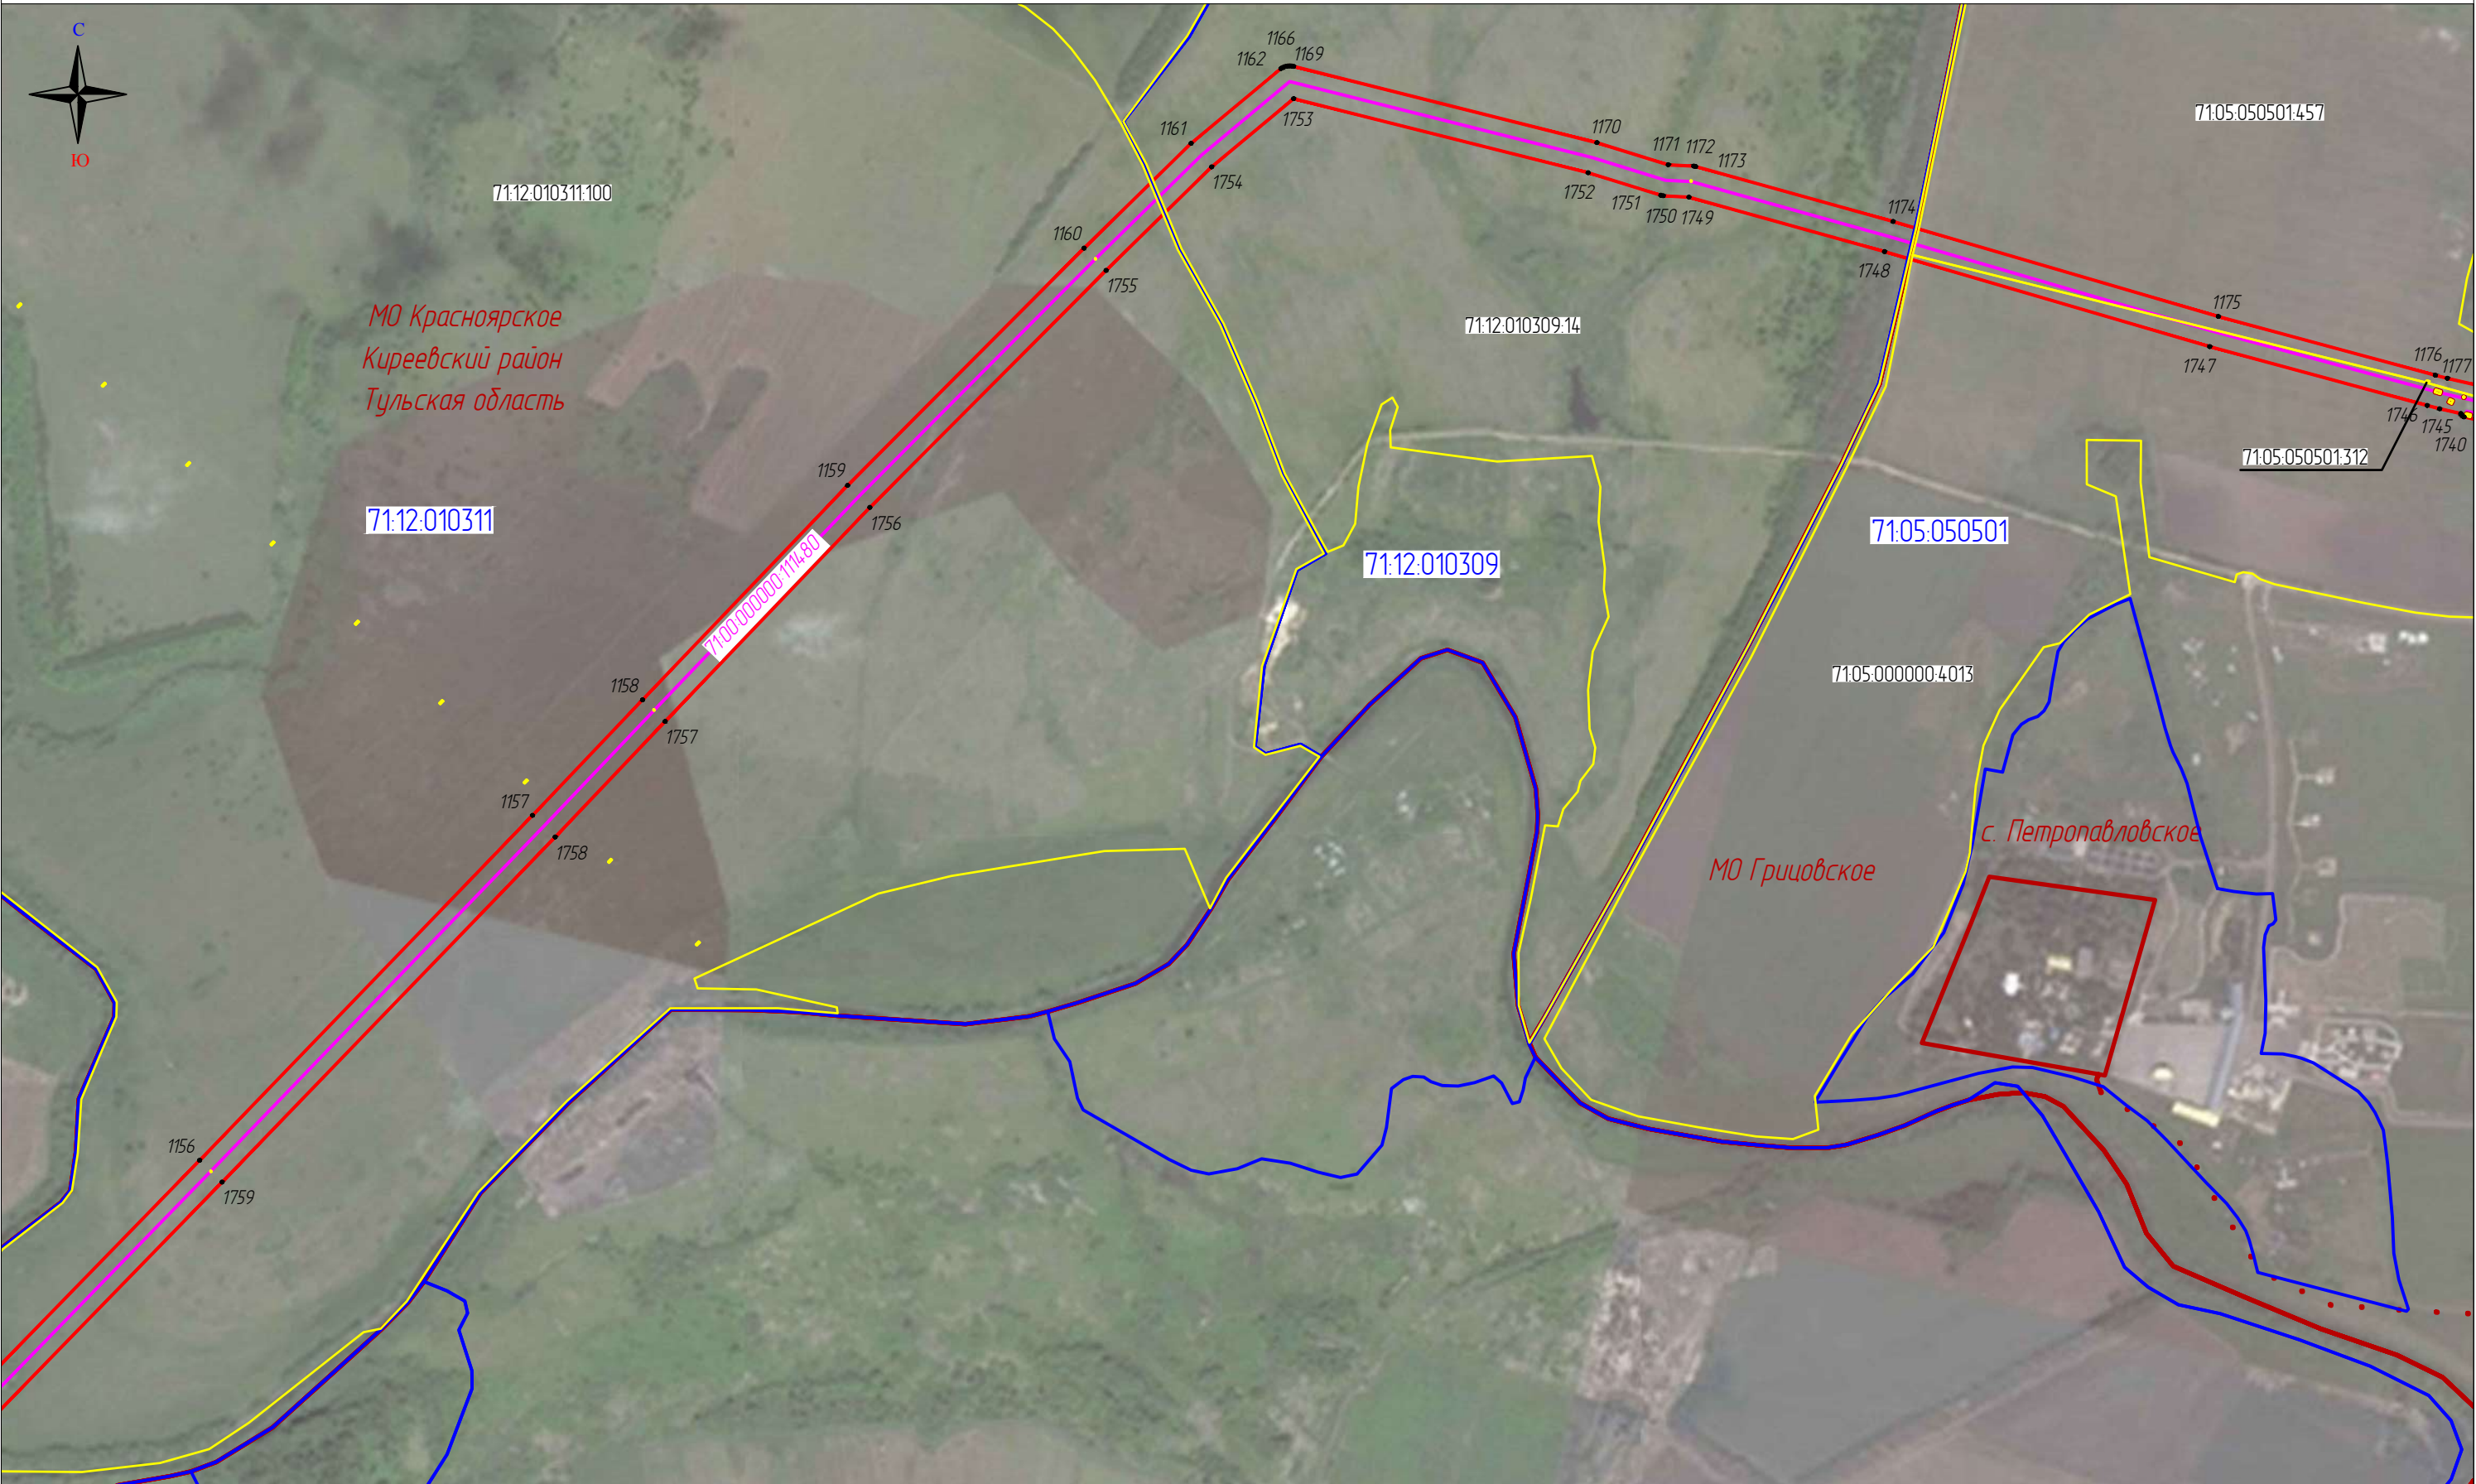

Масштаб 1:10000


Используемые условные знаки и обозначения

Выноска 34

- | | | | | | |
|--|-----------------------|--|--|------------------|---|
| | 111 | – проектные границы публичного сервитута и характерные точки | | 57:19:0020104:21 | – границы и кадастровые номера земельных участков |
| | | – местоположение инженерного сооружения | | 57:19:0020104 | – границы и номера кадастровых кварталов |
| | 71:00:0000000-1114.80 | – кадастровый номер инженерного сооружения | | Верховский р-н | – установленные границы административно-территориальных образований |

Схема расположения границ публичного сервитута

«Публичный сервитут для использования земель и земельных участков в целях эксплуатации нефтепродуктопровода федерального значения «Магистральный нефтепродуктопровод «Рязань-Тула-Орел», участок 96-281 кв. Объект недвижимости образован из сооружения - магистральный нефтепродуктопровод г. Горький-Новки-Рязань-Москва-Тула-Калуга-Орел с отводами на нефтебазы, условный номер объекта 62/52/77/71/40/57.29.00.000000.19193.001»

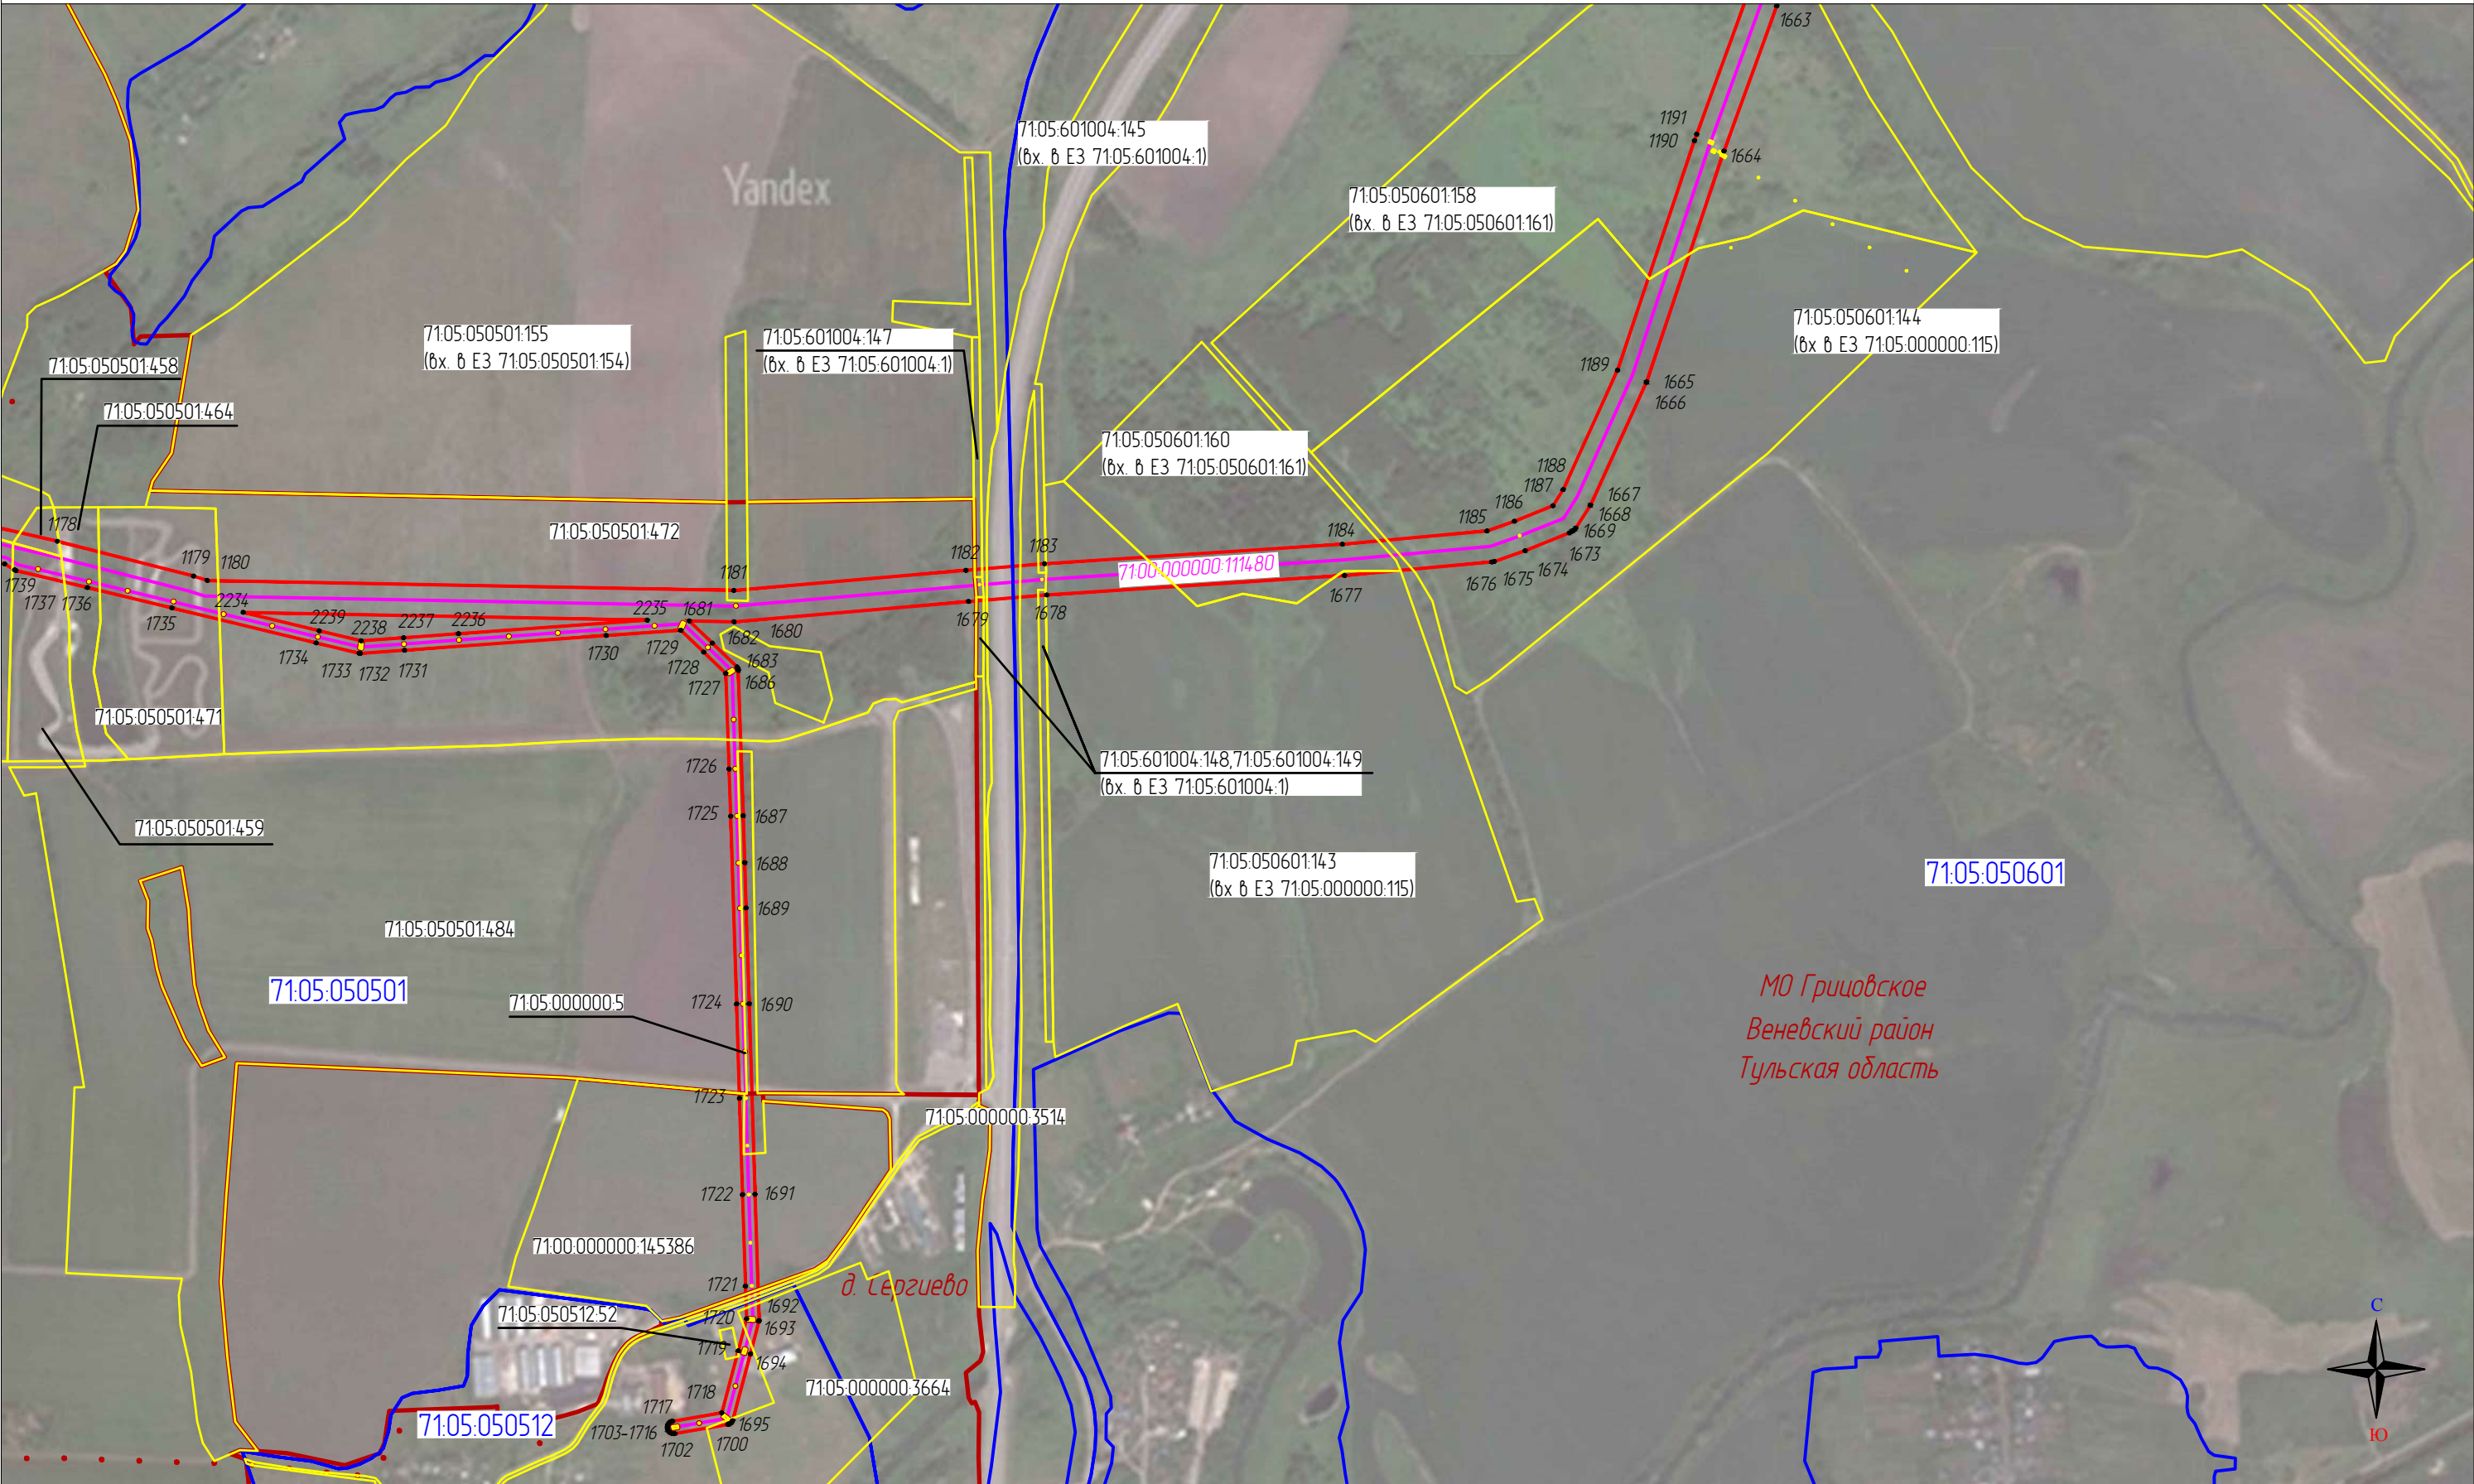


Масштаб 1:10000

Используемые условные знаки и обозначения

Выноска 35

- | | | | | | |
|---|-----------------------|--|---|------------------|---|
|  | 111 | - проектные границы публичного сервитута и характерные точки |  | 57:19:0020104:21 | - границы и кадастровые номера земельных участков |
|  | | - местоположение инженерного сооружения |  | 57:19:0020104 | - границы и номера кадастровых кварталов |
|  | 71:00:0000000:1114.80 | - кадастровый номер инженерного сооружения |  | Верховский р-н | - установленные границы административно-территориальных образований |

Схема расположения границ публичного сервитута
«Публичный сервитут для использования земель и земельных участков в целях эксплуатации нефтепродуктопровода федерального значения «Магистральный нефтепродуктопровод «Рязань-Тула-Орел», участок 96-281 кв. Объект недвижимости образован из сооружения – магистральный нефтепродуктопровод г. Горький-Новки-Рязань-Москва-Тула-Калуга-Орел с отводами на нефтебазы, условный номер объекта 62/52/77/71/40/57.29.00.00000.19193.001»

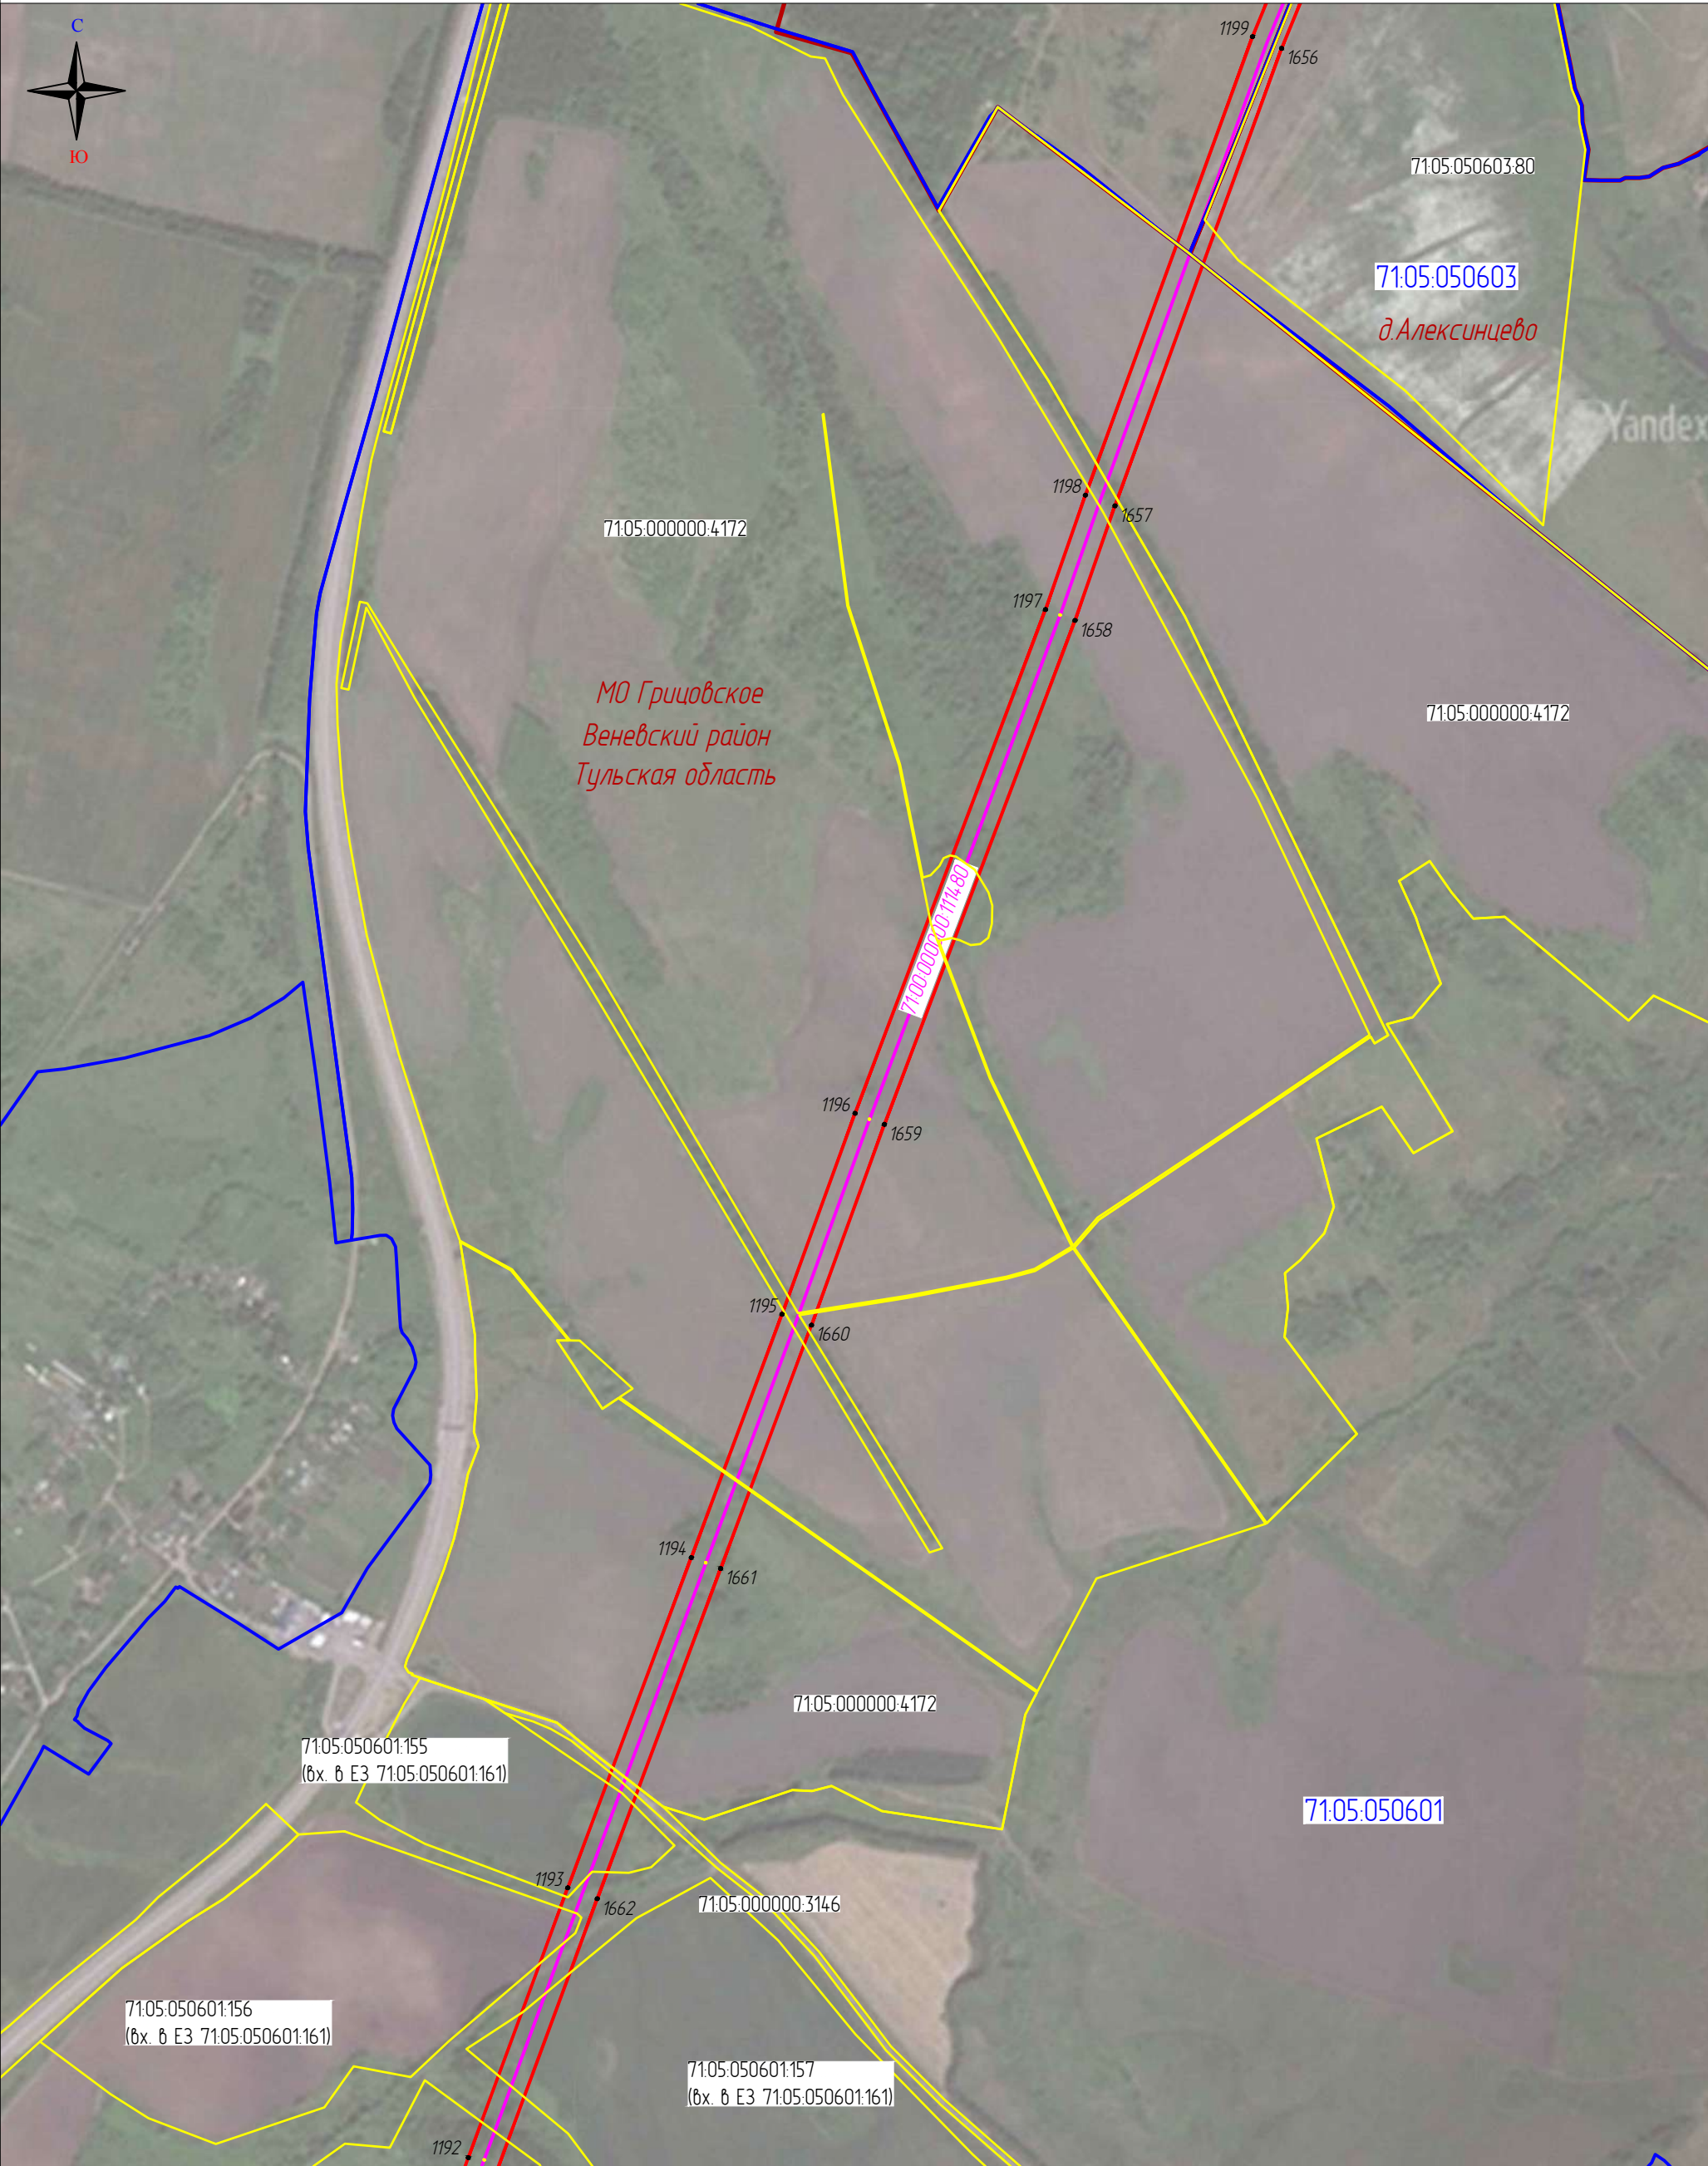

Масштаб 1:10000

Выноска 36

Используемые условные знаки и обозначения

- | | | | |
|----------------------|--|------------------|---|
| 111 | – проектные границы публичного сервитута и характерные точки | 57:19:0020104:21 | – границы и кадастровые номера земельных участков |
| | – местоположение инженерного сооружения | 57:19:0020104 | – границы и номера кадастровых кварталов |
| 7100-0000000-1114-80 | – кадастровый номер инженерного сооружения | Верховский р-н | – установленные границы административно-территориальных образований |

Схема расположения границ публичного сервитута
«Публичный сервитут для использования земель и земельных участков в целях эксплуатации нефтепродуктопровода федерального значения «Магистральный нефтепродуктопровод «Рязань-Тула-Орел», участок 96-281 кв. Объект недвижимости образован из сооружения – магистральный нефтепродуктопровод г. Горький-Новки-Рязань-Москва-Тула-Калуга-Орел с отводами на нефтебазы, условный номер объекта 62/52/77/71/40/57.29.00.00000.19193.001»




Масштаб 1:10000

Выноска 37

Используемые условные знаки и обозначения

- 111 – проектные границы публичного сервитута и характерные точки
- местоположение инженерного сооружения
- 7100.0000000.1114.80 – кадастровый номер инженерного сооружения
- 57.19.0020104.21 – границы и кадастровые номера земельных участков
- 57.19.0020104 – границы и номера кадастровых кварталов
- Верховский р-н – установленные границы административно-территориальных образований

Схема расположения границ публичного сервитута
«Публичный сервитут для использования земель и земельных участков в целях эксплуатации нефтепродуктопровода федерального значения «Магистральный нефтепродуктопровод «Рязань-Тула-Орел», участок 96-281 кв. Объект недвижимости образован из сооружения – магистральный нефтепродуктопровод г. Горький-Новки-Рязань-Москва-Тула-Калуга-Орел с отводами на нефтебазы, условный номер объекта 62/52/77/71/40/57.29.00.00000.19193.001»

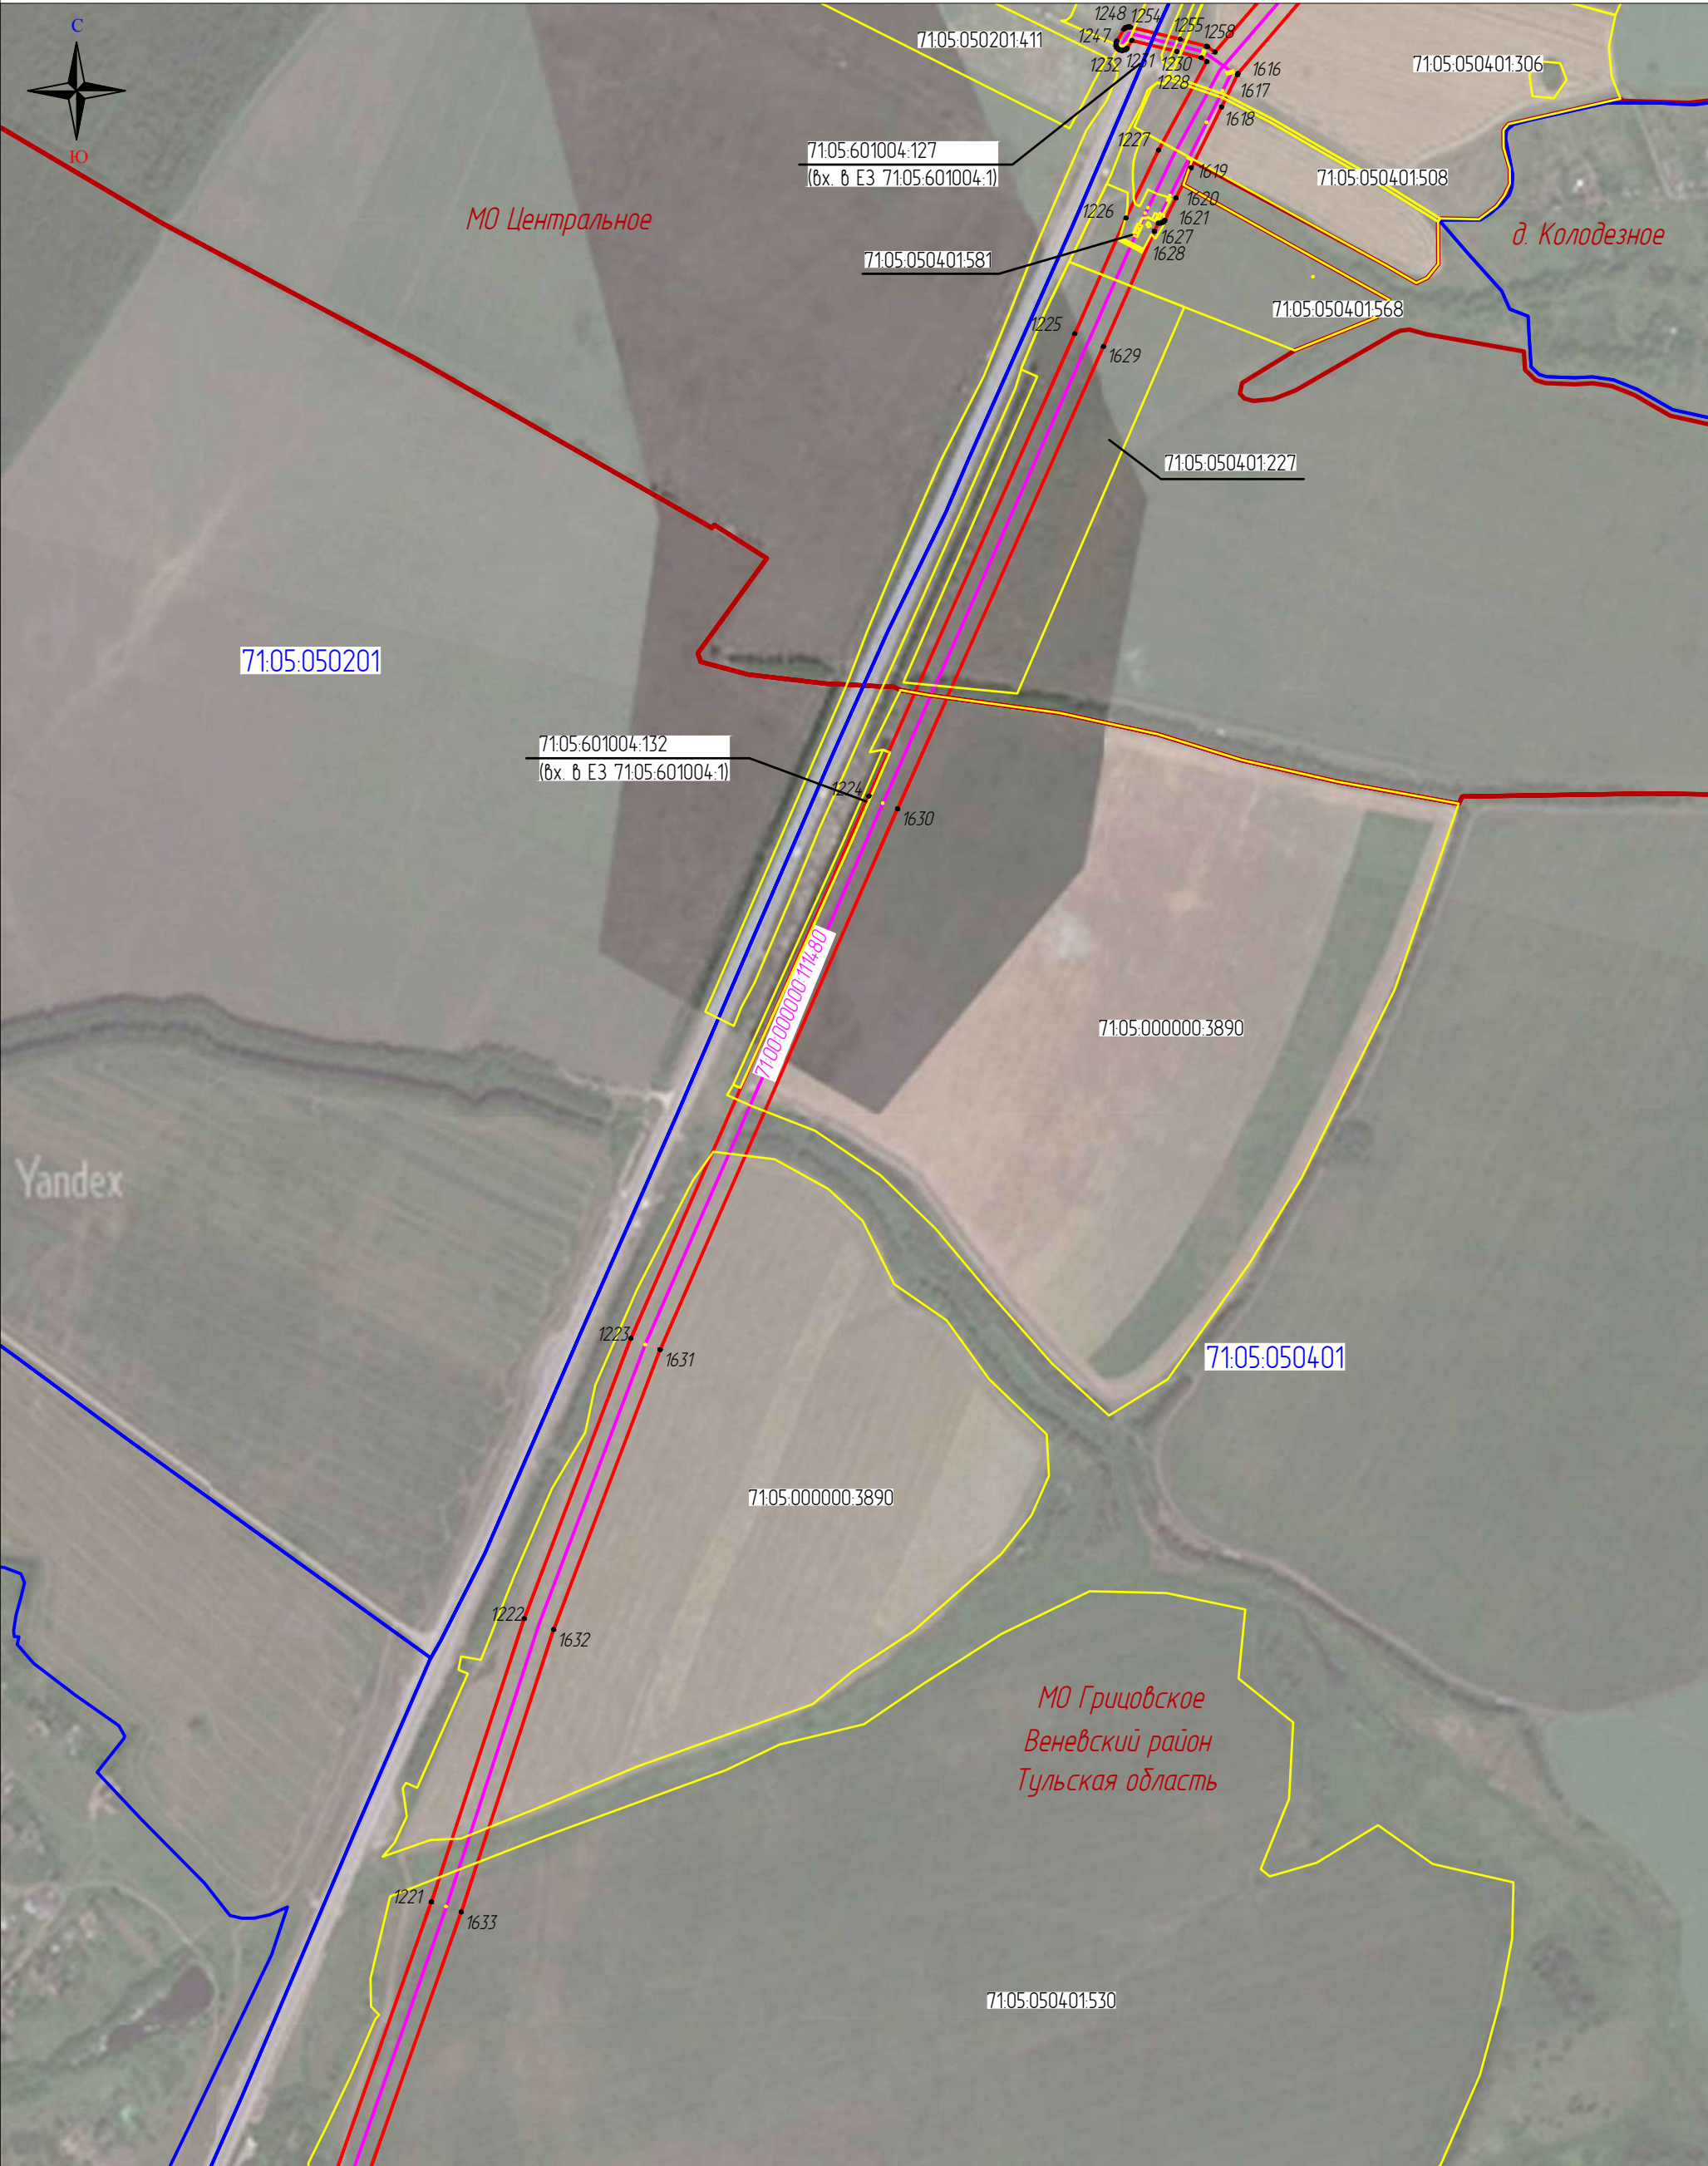


Масштаб 1:10000
Выноска 38

Используемые условные знаки и обозначения

- | | | | | | |
|--|----------------------|--|--|------------------|---|
| | 111 | – проектные границы публичного сервитута и характерные точки | | 57:19:0020104:21 | – границы и кадастровые номера земельных участков |
| | | – местоположение инженерного сооружения | | 57:19:0020104 | – границы и номера кадастровых кварталов |
| | 71:00:0000000:111480 | – кадастровый номер инженерного сооружения | | Верховский р-н | – установленные границы административно-территориальных образований |

Схема расположения границ публичного сервитута
«Публичный сервитут для использования земель и земельных участков в целях эксплуатации нефтепродуктопровода федерального значения «Магистральный нефтепродуктопровод «Рязань-Тула-Орел», участок 96-281 кв. Объект недвижимости образован из сооружения – магистральный нефтепродуктопровод г. Горький-Новки-Рязань-Москва-Тула-Калуга-Орел с отводами на нефтебазы, условный номер объекта 62/52/77/71/40/57.29.00.00000.19193.001»

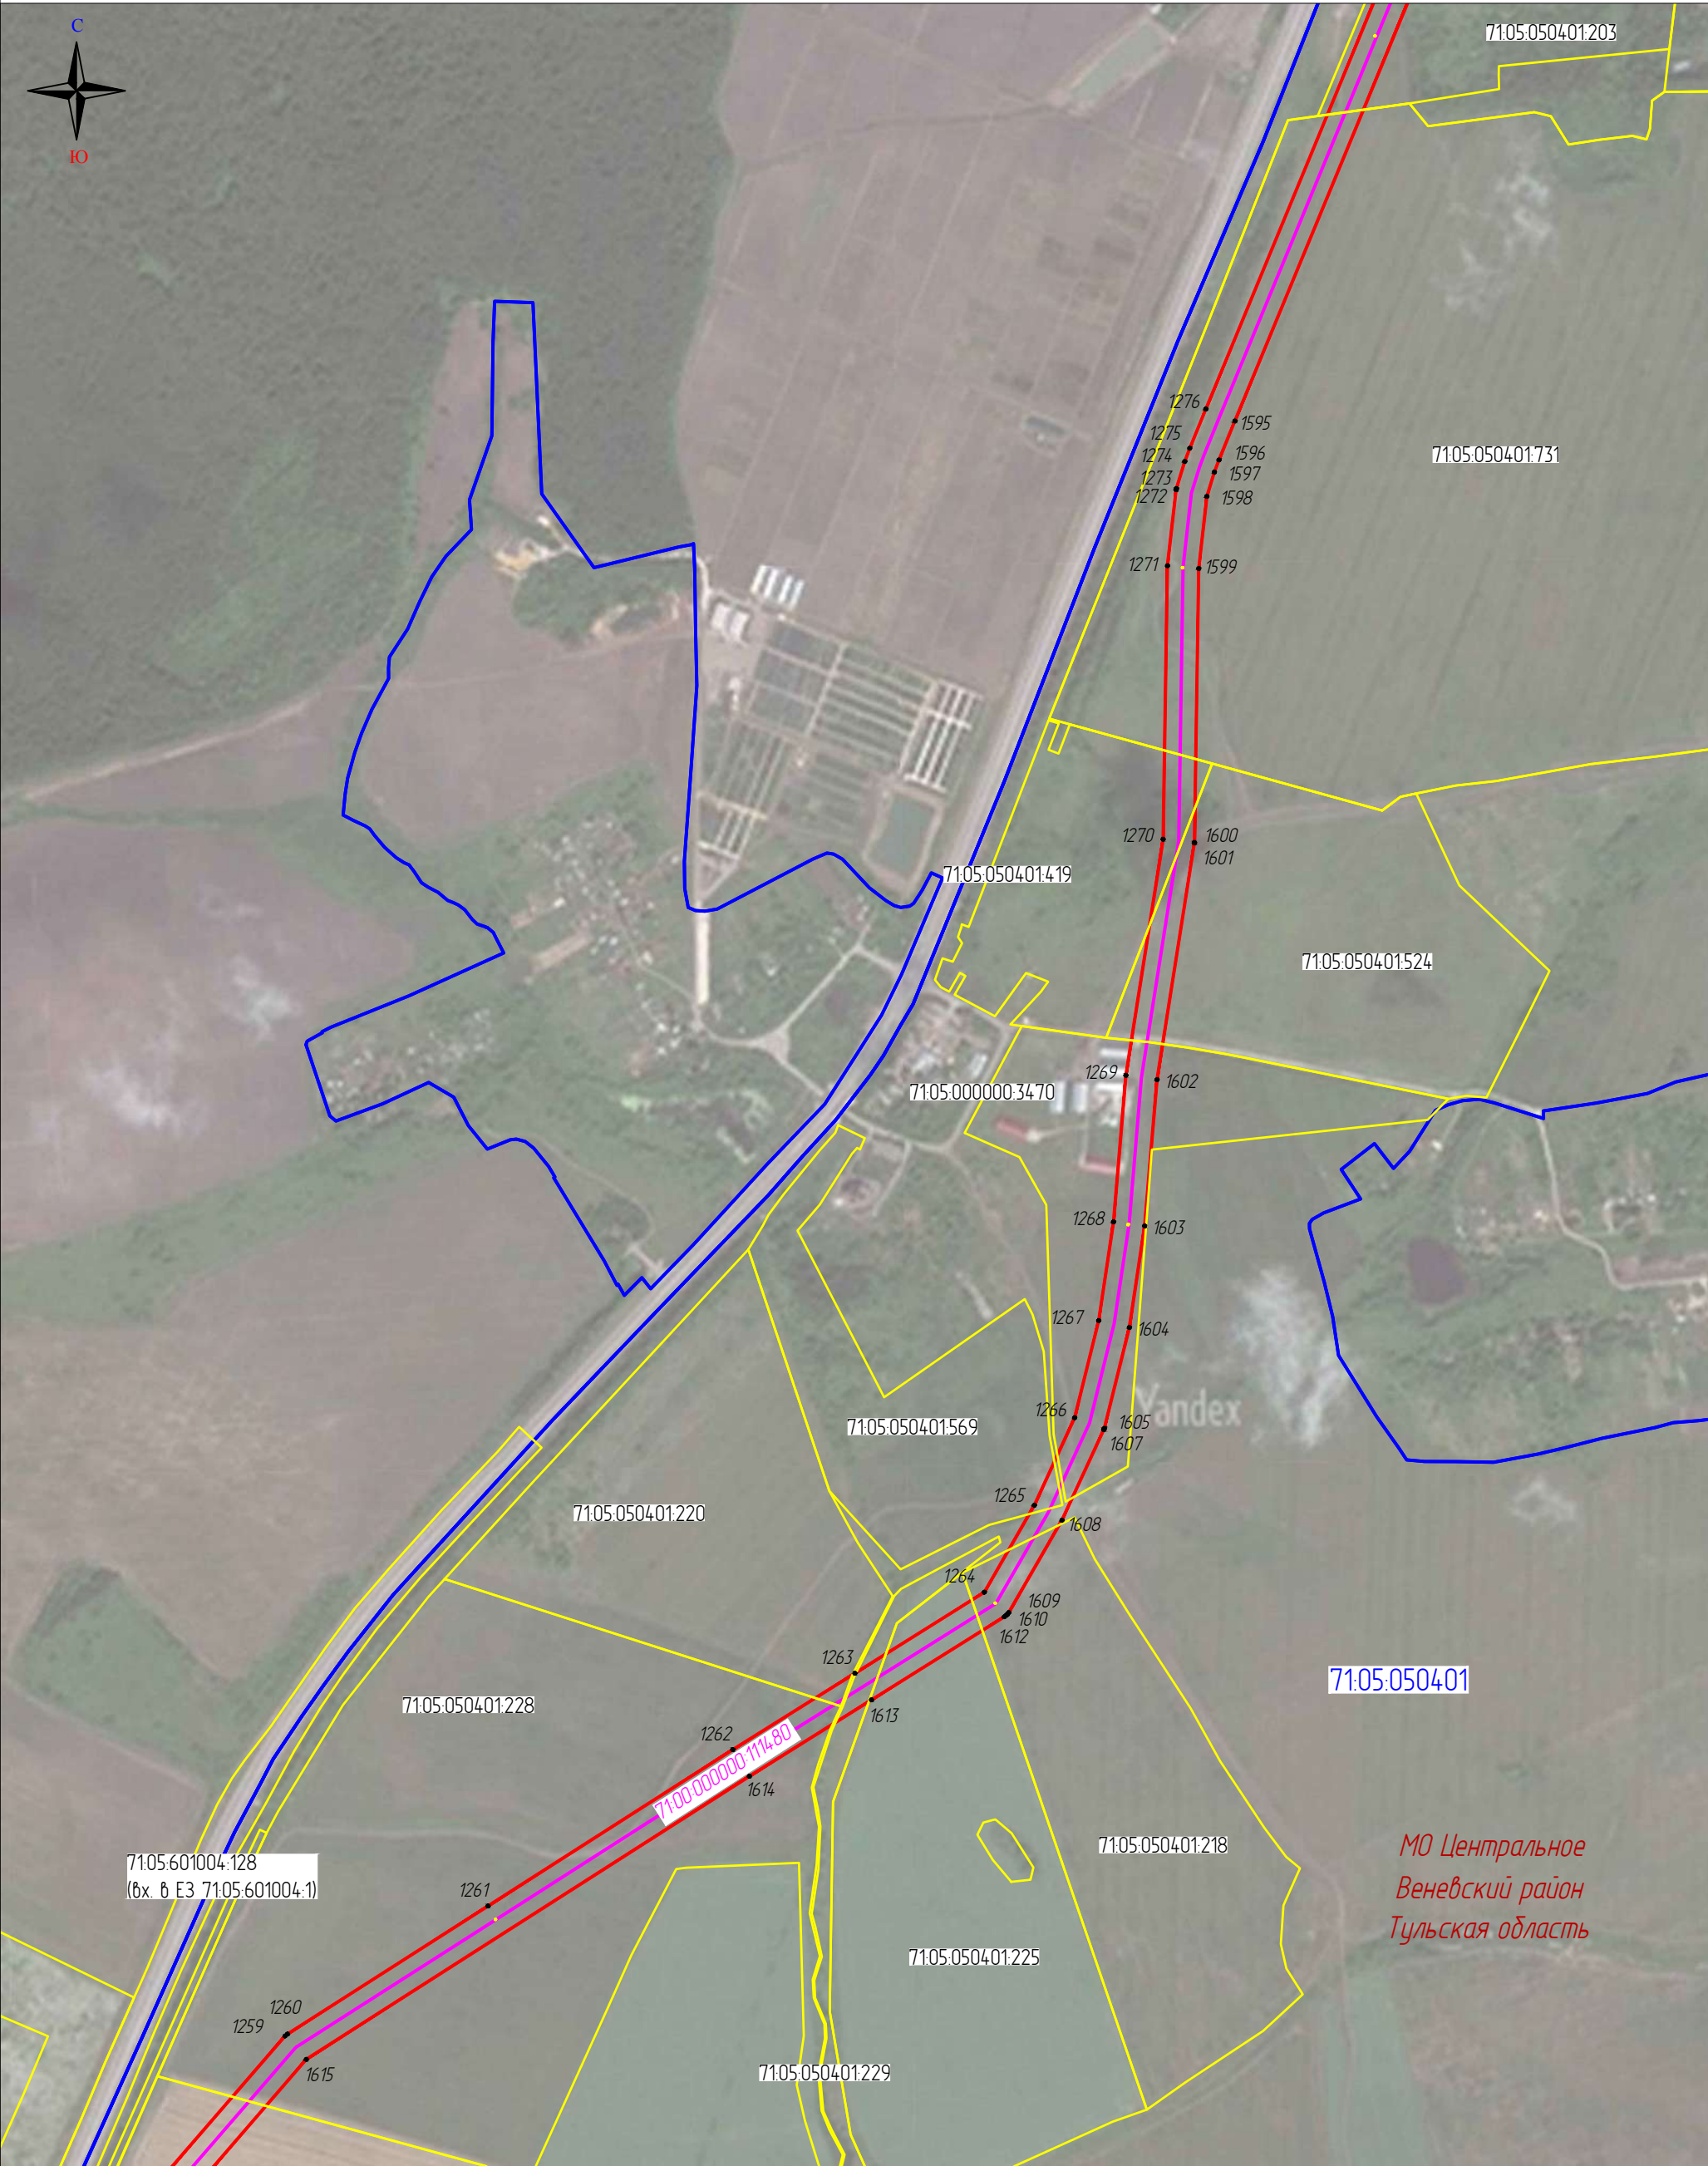

Масштаб 1:10000

Выноска 39

Используемые условные знаки и обозначения

- | | | | | | |
|--|---------------------|--|--|------------------|---|
| | 111 | – проектные границы публичного сервитута и характерные точки | | 57.19.0020104.21 | – границы и кадастровые номера земельных участков |
| | | – местоположение инженерного сооружения | | 57.19.0020104 | – границы и номера кадастровых кварталов |
| | 71:00:000000:114.80 | – кадастровый номер инженерного сооружения | | Верховский р-н | – установленные границы административно-территориальных образований |

«Публичный сервитут для использования земель и земельных участков в целях эксплуатации нефтепродуктопровода федерального значения «Магистральный нефтепродуктопровод «Рязань-Тула-Орел», участок 96-281 кв. Объект недвижимости образован из сооружения - магистральный нефтепродуктопровод г. Горький-Новки-Рязань-Москва-Тула-Калуга-Орел с отводами на нефтебазы, условный номер объекта 62/52/77/71/40/57.29.00.00000.19193.001»



111 – проектные границы публичного сервитута и характерные точки

– местоположение инженерного сооружения

71:00-0000000-114.80 – кадастровый номер инженерного сооружения

57:19:0020104:21	– границы и кадастровые номера земельных участков
57:19:0020104	– границы и номера кадастровых кварталов
Верховский р-н	– установленные границы административно-территориальных образований

«Публичный сервитут для использования земель и земельных участков в целях эксплуатации нефтепродуктопровода федерального значения «Магистральный нефтепродуктопровод «Рязань-Тула-Орел», участок 96-281 кв. Объект недвижимости образован из сооружения – магистральный нефтепродуктопровод г. Горький-Новки-Рязань-Москва-Тула-Калуга-Орел с отводами на нефтебазы, условный номер объекта 62/52/77/71/40/57.29.00.00000.19193.001»


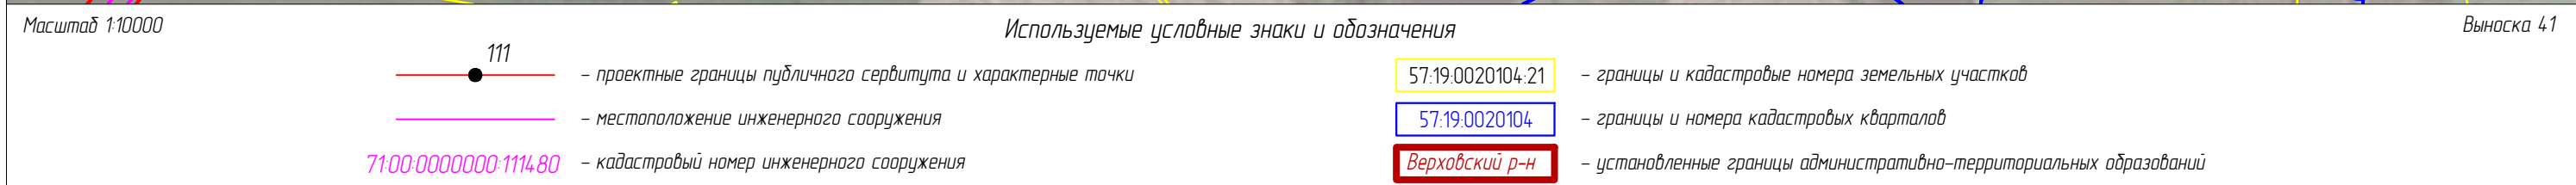


Схема расположения границ публичного сервитута

«Публичный сервитут для использования земель и земельных участков в целях эксплуатации нефтепродуктопровода федерального значения «Магистральный нефтепродуктопровод «Рязань-Тула-Орел», участок 96-281 кв. Объект недвижимости образован из сооружения - магистральный нефтепродуктопровод г. Горький-Новки-Рязань-Москва-Тула-Калуга-Орел с отводами на нефтебазы, условный номер объекта 62/52/77/71/40/57.29.00.000000.19193.001»

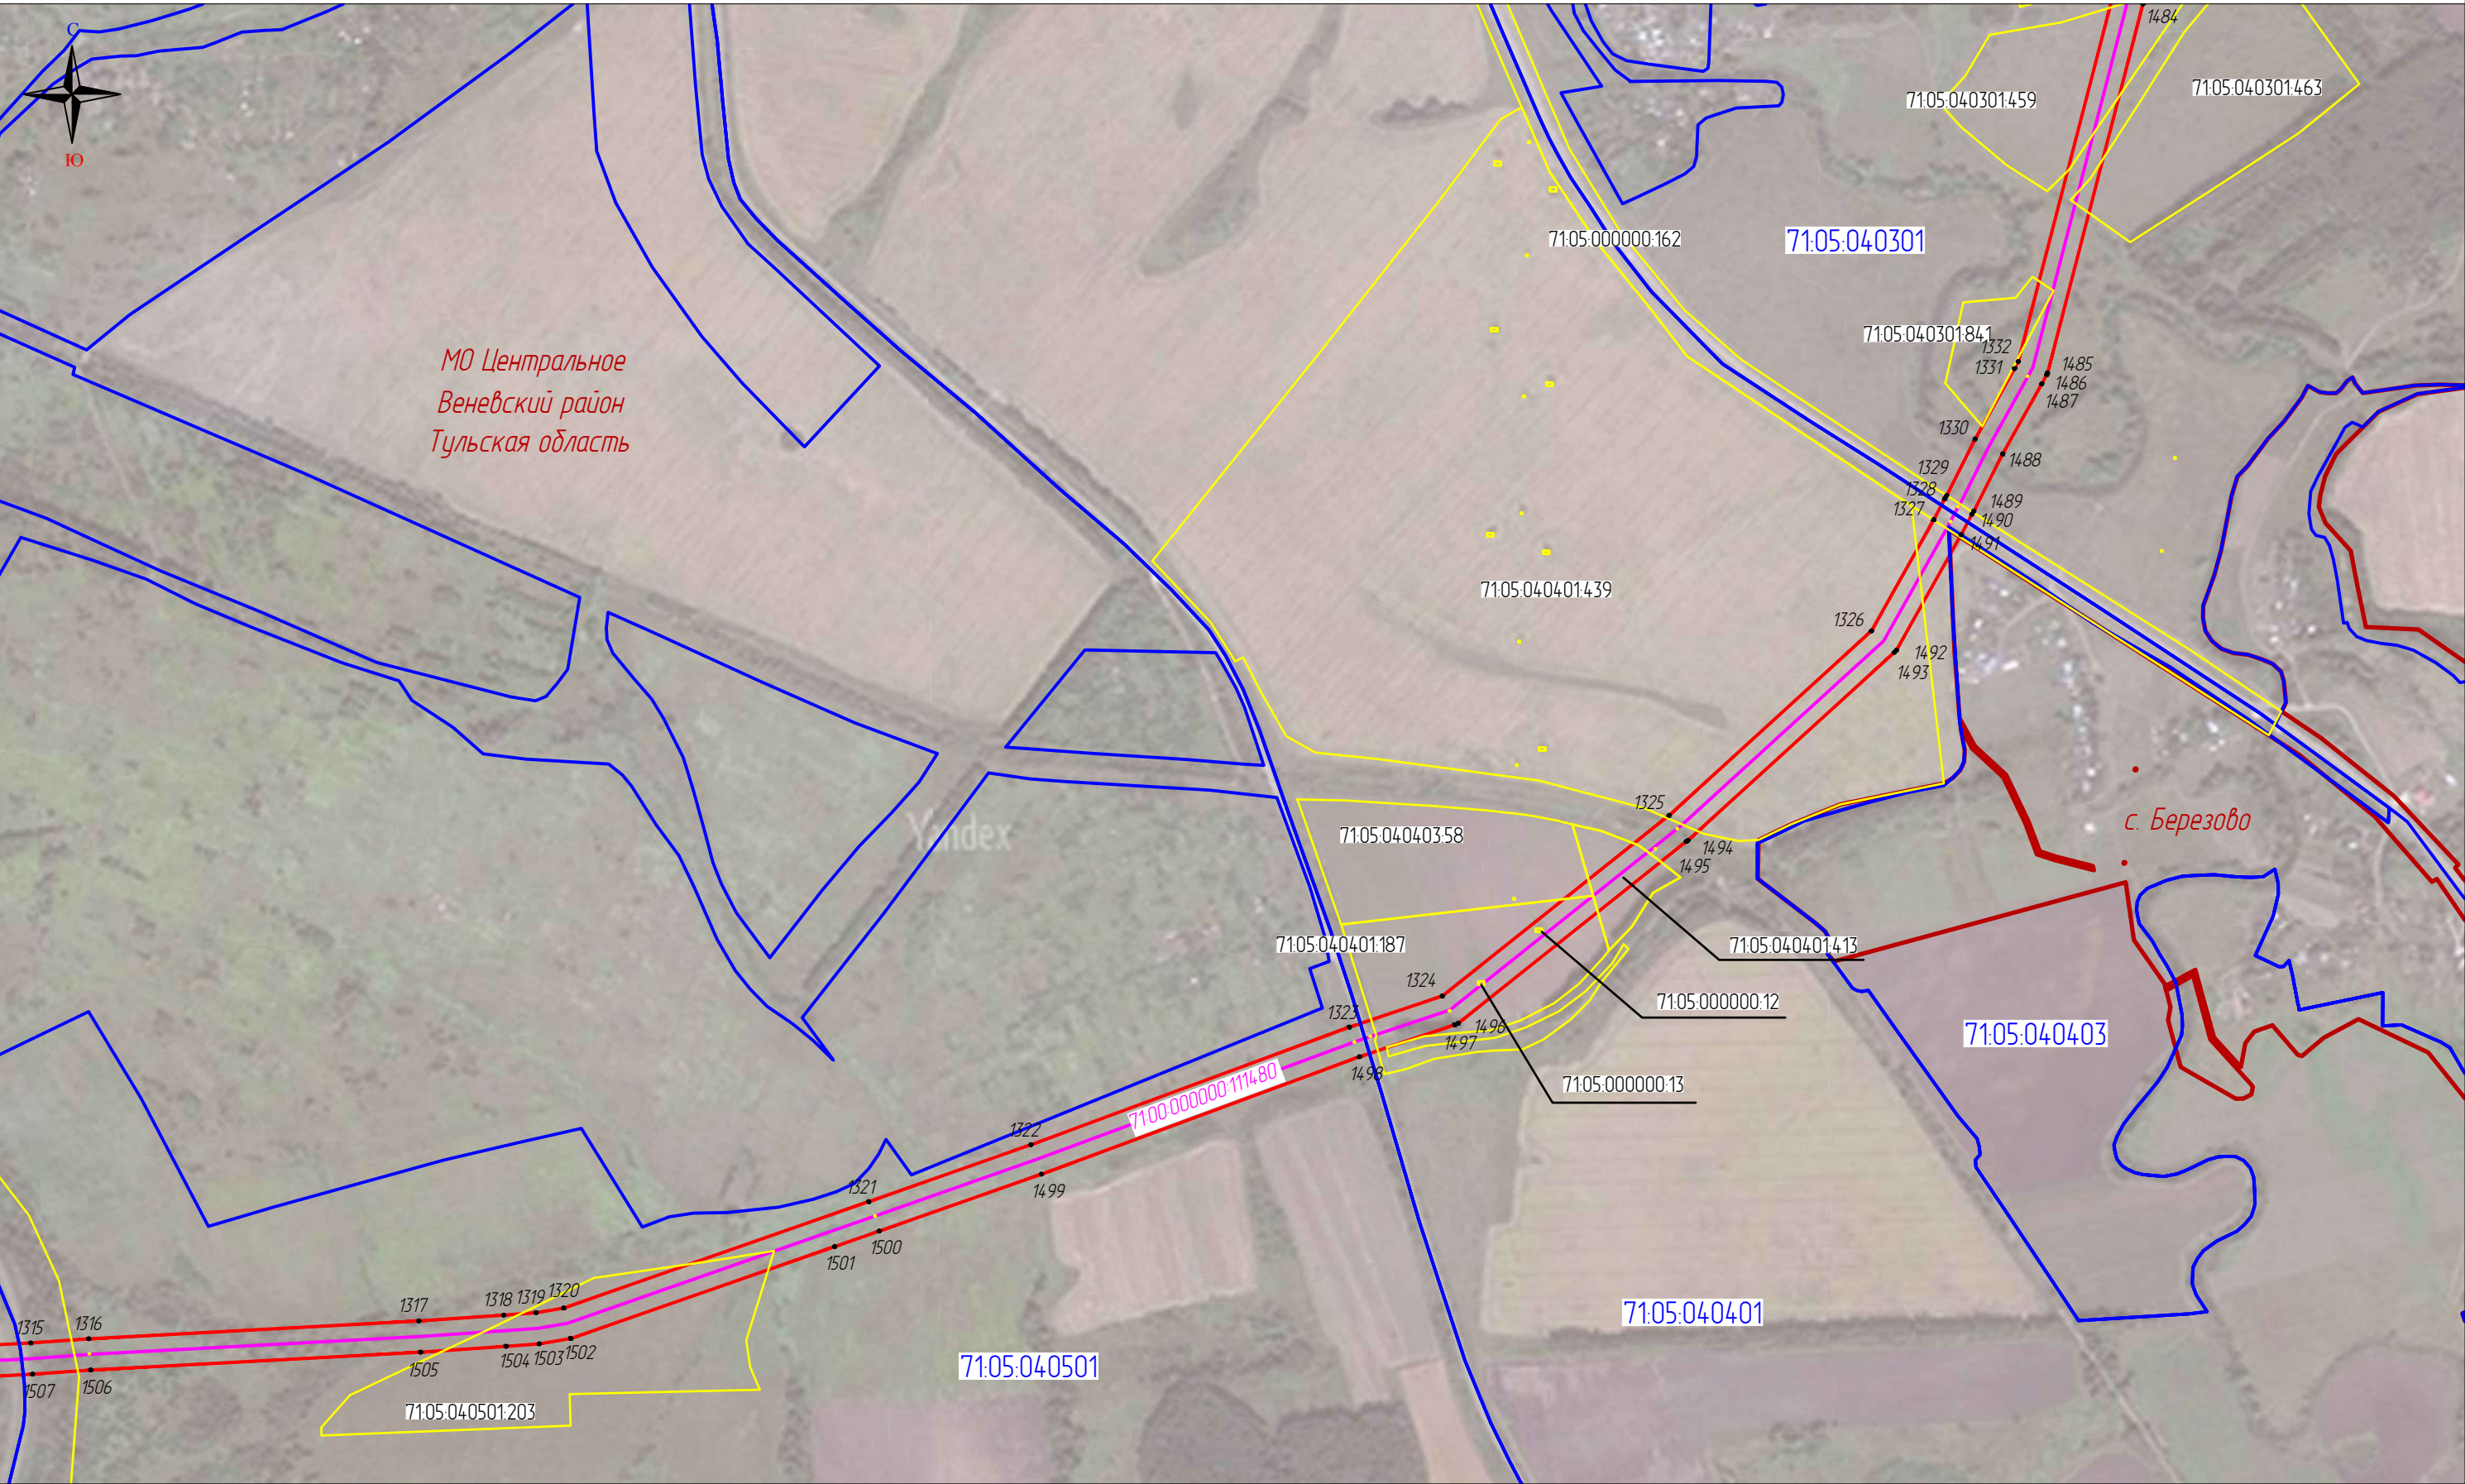

Масштаб 1:10000

Используемые условные знаки и обозначения

Выноска 4.2

- 111 — проектные границы публичного сервитута и характерные точки
- — местоположение инженерного сооружения
- 71:00:000000:114.80 — кадастровый номер инженерного сооружения

- 57:19:0020104:21 — границы и кадастровые номера земельных участков
- 57:19:0020104 — границы и номера кадастровых кварталов
- Верховский р-н — установленные границы административно-территориальных образований

Схема расположения границ публичного сервитута
«Публичный сервитут для использования земель и земельных участков в целях эксплуатации нефтепродуктопровода федерального значения «Магистральный нефтепродуктопровод «Рязань-Тула-Орел», участок 96-281 кв. Объект недвижимости образован из сооружения – магистральный нефтепродуктопровод г. Горький-Новки-Рязань-Москва-Тула-Калуга-Орел с отводами на нефтебазы, условный номер объекта 62/52/77/71/40/57.29.00.00000.19193.001»



Масштаб 1:10000

Выноска 43

Используемые условные знаки и обозначения

111

— проектные границы публичного сервитута и характерные точки

— местоположение инженерного сооружения

7100-0000000-1114-80

— кадастровый номер инженерного сооружения

57:19:0020104:21

— границы и кадастровые номера земельных участков

57:19:0020104

— границы и номера кадастровых кварталов

Верховский р-н

— установленные границы административно-территориальных образований

Схема расположения границ публичного сервитута
«Публичный сервитут для использования земель и земельных участков в целях эксплуатации нефтепродуктопровода федерального значения «Магистральный нефтепродуктопровод «Рязань-Тула-Орел», участок 96-281 кв. Объект недвижимости образован из сооружения – магистральный нефтепродуктопровод г. Горький-Новки-Рязань-Москва-Тула-Калуга-Орел с отводами на нефтебазы, условный номер объекта 62/52/77/71/40/57.29.00.00000.19193.001»




Масштаб 1:10000

Выноска 44

Используемые условные знаки и обозначения

- | | | | |
|---|--|--|---|
|  111 | – проектные границы публичного сервитута и характерные точки |  57.19.0020104.21 | – границы и кадастровые номера земельных участков |
|  | – местоположение инженерного сооружения |  57.19.0020104 | – границы и номера кадастровых кварталов |
| 7100-0000000-1114-80 | – кадастровый номер инженерного сооружения |  Верховский р-н | – установленные границы административно-территориальных образований |

Схема расположения границ публичного сервитута
«Публичный сервитут для использования земель и земельных участков в целях эксплуатации нефтепродуктопровода федерального значения «Магистральный нефтепродуктопровод «Рязань-Тула-Орел», участок 96-281 кв. Объект недвижимости образован из сооружения – магистральный нефтепродуктопровод г. Горький-Новки-Рязань-Москва-Тула-Калуга-Орел с отводами на нефтебазы, условный номер объекта 62/52/77/71/40/57.29.00.000000.19193.001»

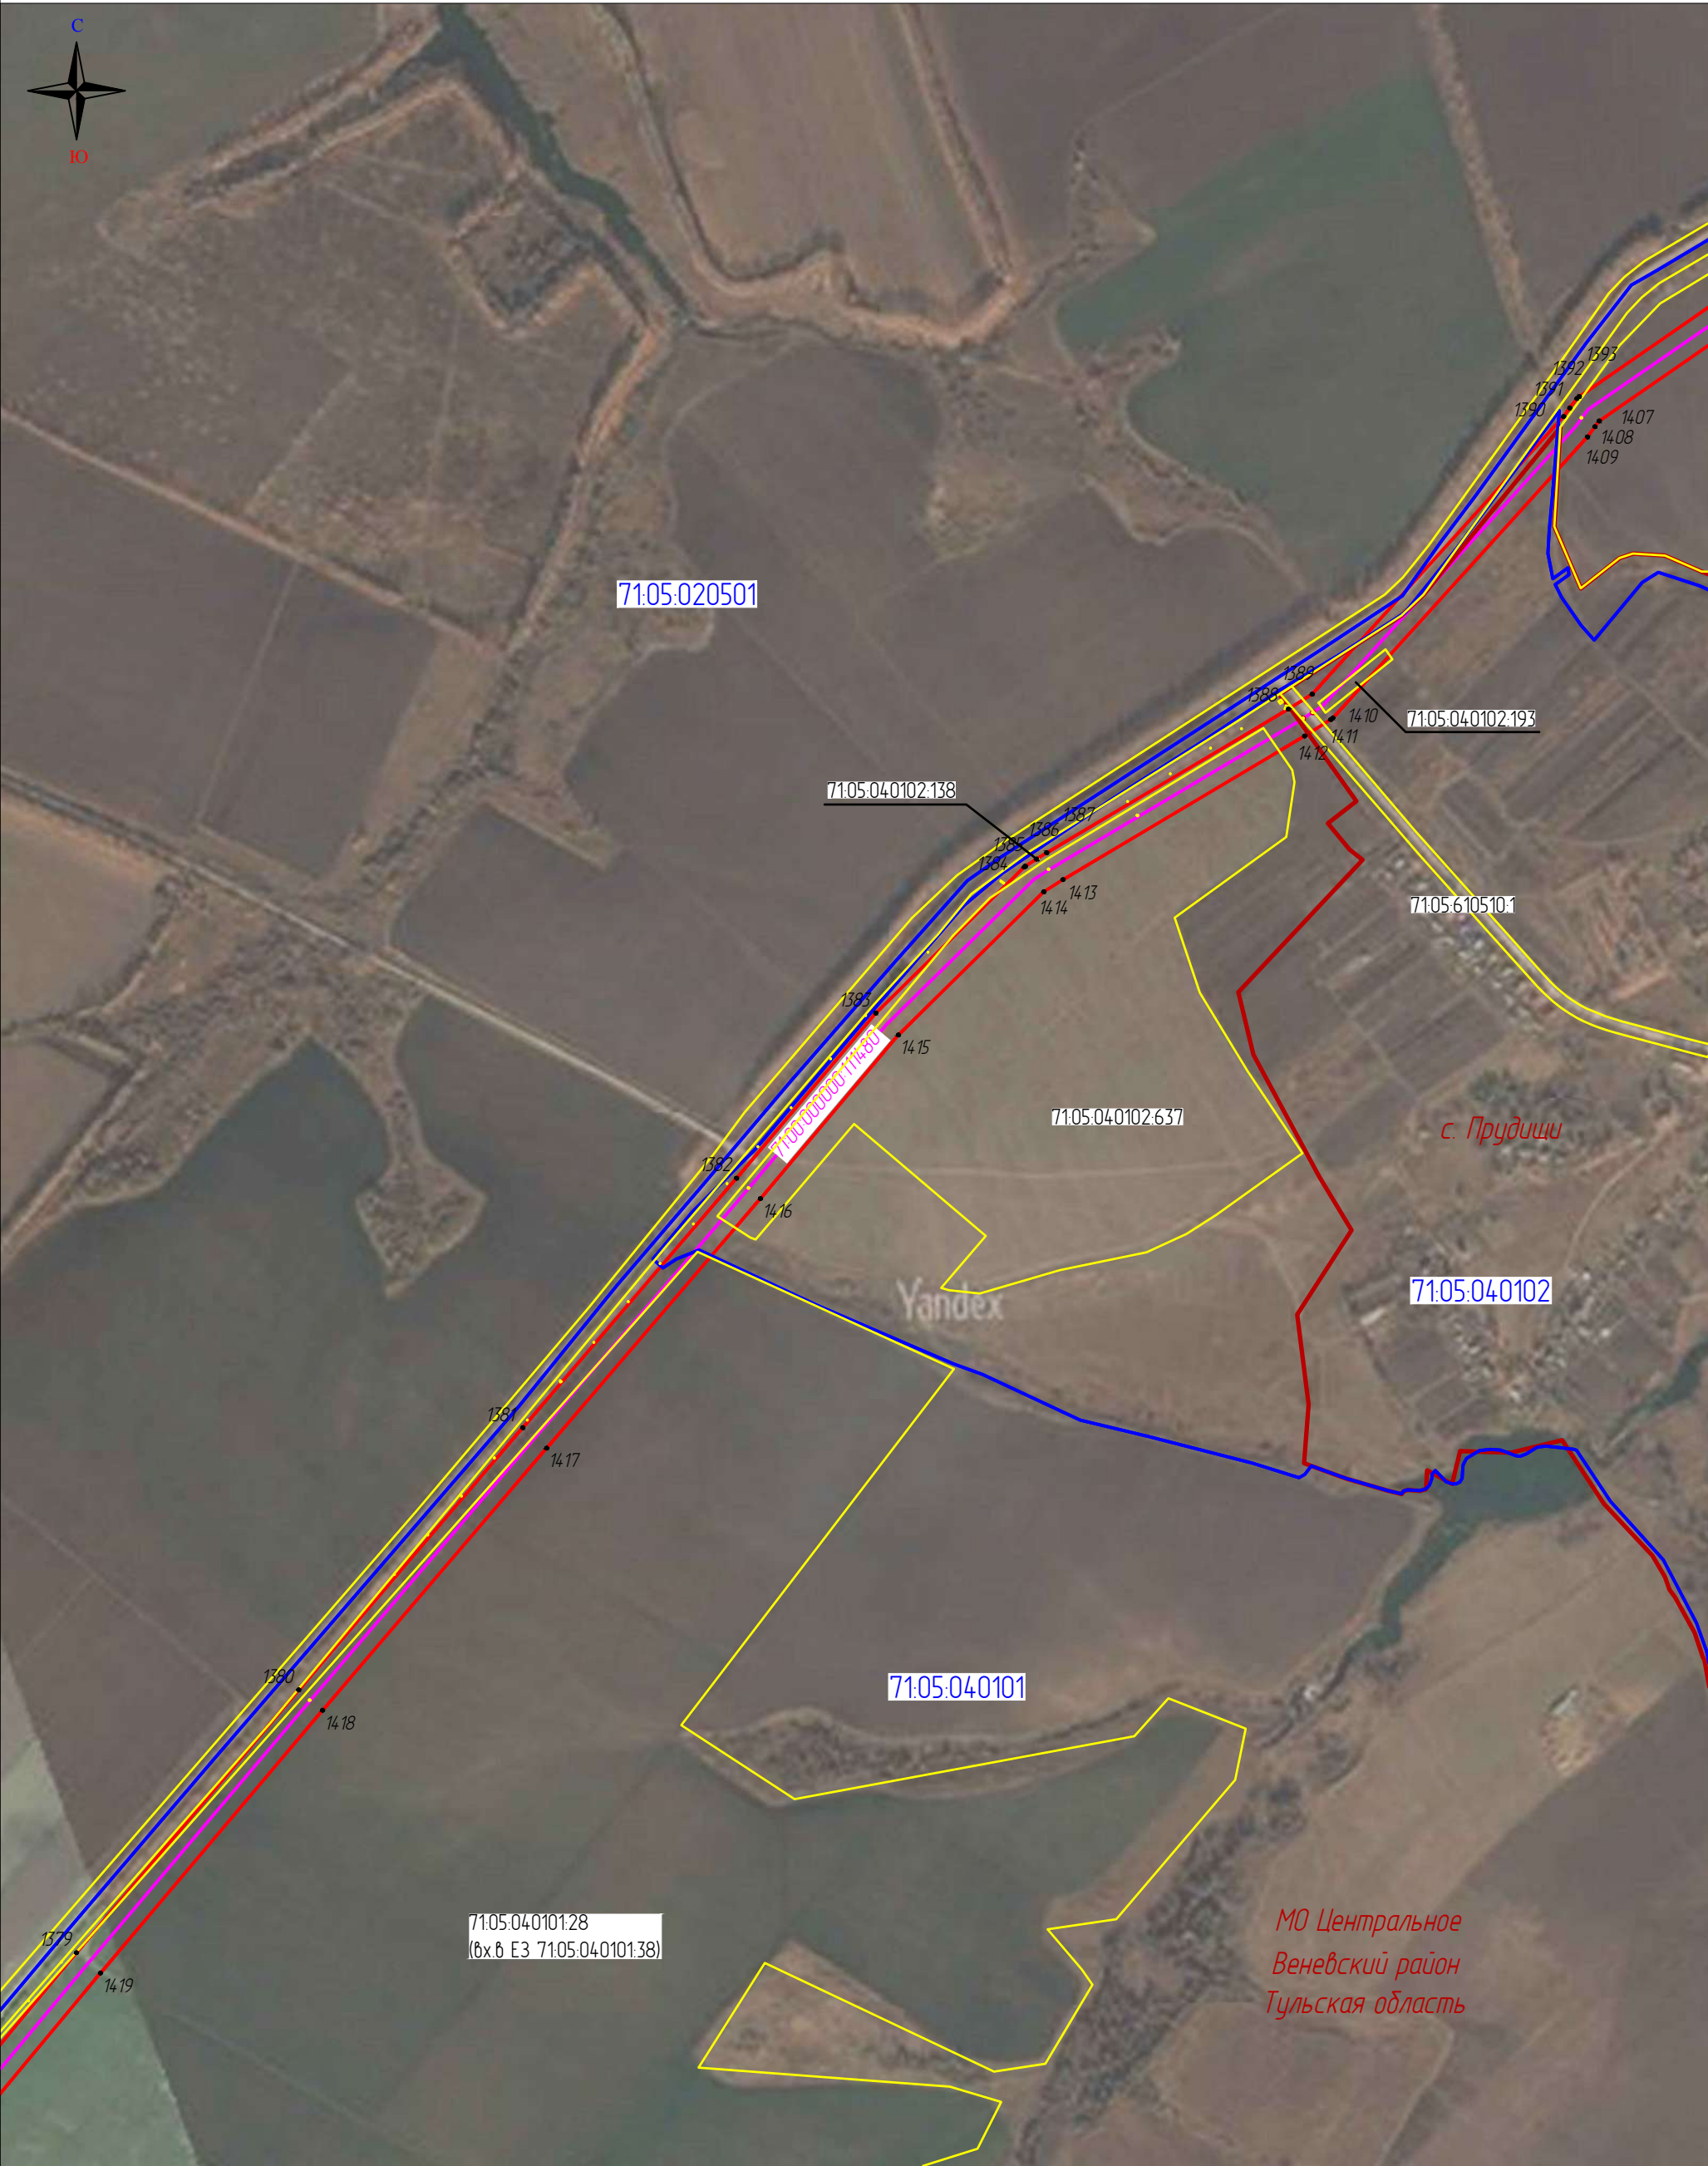

Масштаб 1:10000

Выноска 45

Используемые условные знаки и обозначения

- | | | | |
|---|--|--|---|
|  111 | – проектные границы публичного сервитута и характерные точки |  57.19.0020104.21 | – границы и кадастровые номера земельных участков |
|  | – местоположение инженерного сооружения |  57.19.0020104 | – границы и номера кадастровых кварталов |
|  7100-00000000-1114.80 | – кадастровый номер инженерного сооружения |  Верховский р-н | – установленные границы административно-территориальных образований |

Схема расположения границ публичного сервитута
«Публичный сервитут для использования земель и земельных участков в целях эксплуатации нефтепродуктопровода федерального значения «Магистральный нефтепродуктопровод «Рязань-Тула-Орел», участок 96-281 кв. Объект недвижимости образован из сооружения – магистральный нефтепродуктопровод г. Горький-Новки-Рязань-Москва-Тула-Калуга-Орел с отводами на нефтебазы, условный номер объекта 62/52/77/71/40/57.29.00.00000.19193.001»



Масштаб 1:10000

Выноска 46

Используемые условные знаки и обозначения

- | | | | |
|--|--|--|---|
| | – проектные границы публичного сервитута и характерные точки | | – границы и кадастровые номера земельных участков |
| | – местоположение инженерного сооружения | | – границы и номера кадастровых кварталов |
| | – кадастровый номер инженерного сооружения | | – установленные границы административно-территориальных образований |