

Щекинский муниципальный вестник

Выпуск № 67 (157) от 26.10.2013 г.



Информационный бюллетень Собрании представителей и администрации МО Щекинский район

Официальное опубликование нормативно-правовых актов и документов МО город Щекино

Тульская область
муниципальное образование город Щекино Щекинского района
СОБРАНИЕ ДЕПУТАТОВ
РЕШЕНИЕ

18 октября 2013 года

№ 136-687

О внесении изменений в решение Собрании депутатов МО г. Щекино Щекинского района от 26.09.2013 года № 135-684 «Об утверждении положения

«Об установлении земельного налога в муниципальном образовании город Щекино Щекинского района на 2014 год»

В соответствии с Налоговым кодексом Российской Федерации, Федеральным Законом № 131-ФЗ от 06.10.2003 года «Об общих принципах организации местного самоуправления в Российской Федерации», Уставом муниципального образования город Щекино Щекинского района, Собрание депутатов муниципального образования город Щекино Щекинского района,

РЕШИЛО:

1. Внести в решение Собрании депутатов МО г. Щекино Щекинского района от 26.09.2013 года № 135-684 «Об утверждении положения «Об установлении земельного налога в муниципальном образовании город Щекино Щекинского района на 2014 год» следующие изменения:

— Часть 2 Приложения к решению изложить в новой редакции: «2. **Налоговые ставки**

Налоговые ставки по налогу устанавливаются в муниципальном образовании город Щекино Щекинского района в следующих размерах:

1.1. **0,30 процента в отношении земельных участков:**

- предназначенных для размещения домов индивидуальной жилой застройки;
- предназначенных для размещения домов многоэтажной жилой застройки;
- приобретенных (предоставленных) для личного подсобного хозяйства, садоводства, огородничества или животноводства, а также дачного хозяйства;
- занятых жилищным фондом и объектами инженерной инфраструктуры жилищно-коммунального комплекса (за исключением доли в праве на земельный участок, принадлежащей на объект, не относящийся к жилищному фонду и к объектам инженерной инфраструктуры жилищно-коммунального комплекса) приобретенных (предоставленных) для жилищного строительства;
- отнесенных к землям сельскохозяйственного назначения или к землям в составе зон сельскохозяйственного использования в населенных пунктах и используемых для сельскохозяйственного производства;

2.2. **1,5 процента в отношении земельных участков:**

- прочих земельных участков.».
2. Контроль за исполнением настоящего решения возложить на комиссию по бюджету, налогам и стратегическому развитию Собрании депутатов МО г. Щекино Щекинского района (Рыбальченко Е.В.).

3. Решение подлежит опубликованию в официальном печатном издании.

4. Решение вступает в силу с 01 января 2014 года.

Глава муниципального образования город Щекино Щекинского района
Ю. В. САВУШКИН

Официальное опубликование нормативно-правовых актов и документов МО р. п. Первомайский

Тульская область
Муниципальное образование р. п. Первомайский Щекинского района
Администрация
Постановление

от 10 октября 2013 года

№ 166

О внесении изменений в постановление администрации муниципального образования рабочий поселок Первомайский Щекинского района от 18.11.2008 № 113 «Об утверждении Положения о системе оплаты труда работников муниципальных учреждений культуры (библиотека) финансируемых из муниципального образования рабочий поселок Первомайский Щекинского района»

Руководствуясь Указом Президента Российской Федерации от 07.05.2012 №597 «О мероприятиях по реализации государственной социальной политики», Федеральным законом от 06.10.2003 №131-ФЗ «Об общих принципах организации местного самоуправления в Российской Федерации», п.п.1, 6 п.2 статьи 36 Устава муниципального образования рабочий поселок Первомайский, постановлением администрации Тульской области от 30.09.2008 №609 «Об утверждении Положения об условиях оплаты труда работников государственных учреждений культуры Тульской области», администрация МО р.п. Первомайский ПОСТАНОВЛЯЕТ:

1. Внести в постановление администрации муниципального образования рабочий поселок Первомайский Щекинского района от 18.11.2008 №113 «Об утверждении Положения о системе оплаты труда работников муниципальных учреждений культуры (библиотека) финансируемых из муниципального образования рабочий поселок Первомайский Щекинского района» следующие изменения: в п.п.2.1 раздела 2 Приложения к указанному постановлению текст «3 630 рублей» заменить текстом «6 344 рубля».

2. Опубликовать настоящее постановление в информационном бюллетене Собрании представителей и администрации МО Щекинский район «Щекинский муниципальный вестник» и разместить на официальном сайте администрации МО р.п.Первомайский.

3. Постановление вступает в силу со дня опубликования и распространяется на правоотношения, возникшие с 01.10.2013.

Заместитель главы администрации МО р.п.Первомайский Щекинского района
И.Н.МАЙОРОВ

Тульская область
Муниципальное образование р.п.Первомайский Щекинского района
Администрация
Постановление

от 14 октября 2013 года

№ 167

О внесении изменений в постановление администрации МО р.п.Первомайский от 31.05.2013 №74 «Об определении границ прилегающих к некоторым организациям и объектам территорий, на которых не допускается розничная продажа алкогольной продукции»

В соответствии с Постановлением Правительства Российской Федерации от 27 декабря 2012 года № 1425 «Об определении органами государственной власти субъектов Российской Федерации мест массового скопления граждан и мест нахождения источников повышенной опасности, в которых не допускается розничная продажа алкогольной продукции, а также определении органами местного самоуправления границ прилегающих к некоторым организациям и объектам территорий, на которых не допускается розничная продажа алкогольной продукции», на основании Устава муниципального образования рабочий поселок Первомайский Щекинского района, администрация МО р.п. Первомайский ПОСТАНОВЛЯЕТ:

1. Внести изменение в постановление администрации МО р.п.Первомайский от 31.05.2013 №74 «Об определении границ прилегающих к некоторым организациям и объектам территорий, на которых не допускается розничная продажа алкогольной продукции» изложить п.1 указанного постановления и приложения к нему в новой редакции:

«1. Определить границы территорий, прилегающих к следующим организациям и объектам, на которых не допускается розничная продажа алкогольной продукции:

- 1.1. Федеральное государственное бюджетное специальное учебно-воспитательное учреждение для детей и подростков с девиантным поведением «Специальное профессиональное училище №1 закрытого типа г.Щекино Тульской области»: р.п.Первомайский, ул.Пролетарская, д.5 (приложение 1);
- 1.2. МОУ «Средняя общеобразовательная школа №15»: р.п.Первомайский, ул.Школьная, д.8 (приложение 2);
- 1.3. МОУ «Средняя общеобразовательная школа №16»: р.п.Первомайский, пр.Улитина, д.24 (приложение 3);
- 1.4. МДОУ «Детский сад общеразвивающего вида №18»: р.п.Первомайский, пр.Улитина, д.20 (приложение 4);
- 1.5. МДОУ «Детский сад №19»: р.п.Первомайский, ул. Л. Толстого, д.66 (приложение 5);
- 1.6. МДОУ «Детский сад комбинированного вида №21»: р.п.Первомайский, ул. Октябрьская, д.37 (приложение 6);
- 1.7. МДОУ «Детский сад №20»: р. п.Первомайский, ул. Комсомольская, 17а (приложение 7);
- 1.8.ГУЗ «Первомайская городская больница»: р.п.Первомайский, ул.Комсомольская, д.26а (приложение 8);
- 1.9. Дом спорта «Юбилейный»: р.п.Первомайский, ул.Комсомольская, д.32. (приложение 9);
- 1.10.МАОУ ДОД «Первомайская детская музыкальная школа»: р.п.Первомайский, пр.Улитина, д.15 (приложение 10);
- 1.11. МОУ ДОД г.Щекино «Центр детского творчества», р.п.Первомайский, пр.Улитина, д.16а (приложение 11);
- 1.12. ГОУ ТО «Первомайская кадетская школа – интернат», р.п. Первомайский, ул. Дачная, д.14 (приложение 12);
- 1.13. Железнодорожная станция Казначеевка ОАО «РЖД», р.п.Первомайский (приложение 13).


2. Опубликовать настоящее постановление в информационном бюллетене Собрании представителей и администрации МО Щекинский район «Щекинский муниципальный вестник» и разместить на официальном сайте администрации МО р.п.Первомайский.

3. Постановление вступает в силу со дня официального опубликования.

Заместитель главы администрации МО р. п.Первомайский Щекинского района
И.Н.МАЙОРОВ

Приложение №1 к постановлению администрации МО р.п. Первомайский Щекинского района от 14.10.2013г. №167

Схема границ территории, прилегающей к федеральному государственному бюджетному специальному учебно-воспитательному учреждению для детей и подростков с девиантным поведением «Специальное профессиональное училище №1 закрытого типа г.Щекино Тульской области», по адресу: Тульская область, Щекинский район, р.п. Первомайский, ул.Пролетарская, д.5, на которой не допускается розничная продажа алкогольной продукции

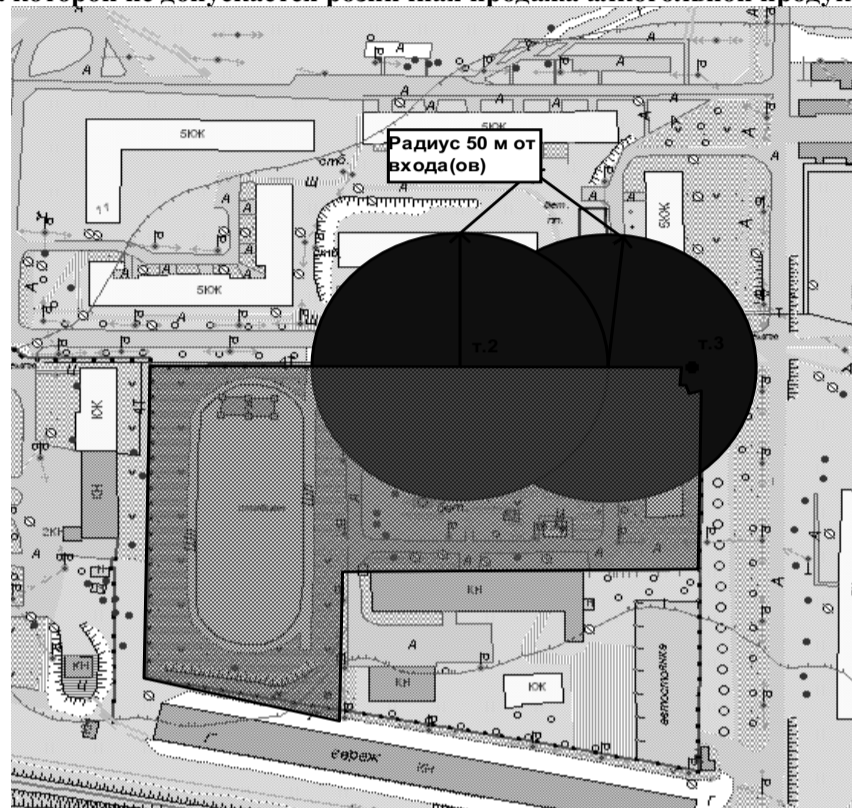

Масштаб 1:2000


Условные обозначения:

- Территория, на которой не допускается розничная продажа алкогольной продукции.
- - Обособленная территория

№п/п	Обозначение	Координаты в СК МСК-71.1		Описание
		X	Y	
	т.1	254 614.340	726 257.910	вход на обособленную территорию
	т.2	254 665.670	726 258.530	вход на обособленную территорию
	т.3	254 694.760	726 259.450	вход в нежилое помещение

Приложение №2 к постановлению администрации МО р.п. Первомайский Щекинского района от 14.10. 2013г. №167

Схема границ территории, прилегающей к муниципальному образовательному учреждению «Средняя общеобразовательная школа №15», по адресу: Тульская область, Щекинский район, р.п. Первомайский, ул. Школьная, 8, на которой не допускается розничная продажа алкогольной продукции

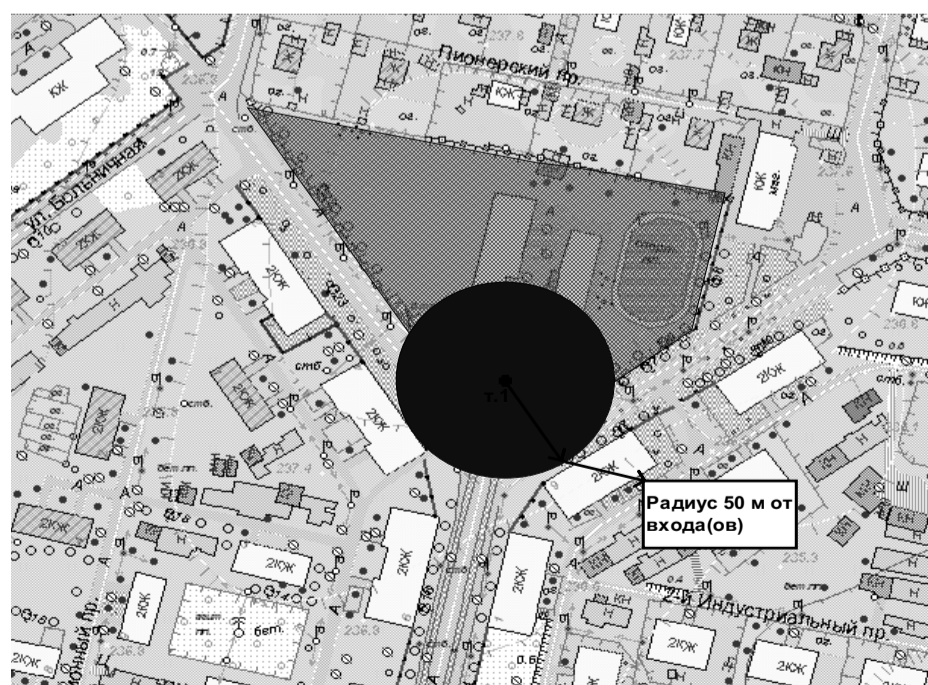

Масштаб 1:2000

Условные обозначения:

- Территория, на которой не допускается розничная продажа алкогольной продукции.
- - Обособленная территория

№п/п	Обозначение	Координаты в СК МСК-71.1		Описание
		X	Y	
	т.1	255 454.450	727 512.265	вход на обособленную территорию

Приложение №3 к постановлению администрации МО р.п. Первомайский Щекинского района от 14.10.2013г. №167

Приложение №5 к постановлению администрации МО р.п. Первомайский Щекинского района от 14.10.2013г. №167

Схема границ территории, прилегающей к муниципальному образовательному учреждению «Средняя общеобразовательная школа №16», по адресу: Тульская область, Щекинский район, р.п. Первомайский, пр. Улитина, 24, на которой не допускается розничная продажа алкогольной продукции



Масштаб 1:2000

Условные обозначения:

- Территория, на которой не допускается розничная продажа алкогольной продукции.
- - Обособленная территория

№п/п	Обозначение	Координаты в СК МСК-71.1		Описание
		X	Y	
	т.1	254 789.555	726 852.425	вход на обособленную территорию
	т.2	254 772.095	726 840.390	вход на обособленную территорию
	т.3	254 730.750	726 842.905	вход на обособленную территорию
	т.4	254 678.580	726 891.750	вход на обособленную территорию
	т.5	254 682.210	726 918.825	вход на обособленную территорию

Приложение №4 к постановлению администрации МО р.п. Первомайский Щекинского района от 14.10. 2013г. №167

Схема границ территории, прилегающей к муниципальному дошкольному образовательному учреждению «Детский сад общеразвивающего вида №18», по адресу: Тульская область, Щекинский район, р.п. Первомайский, пр. Улитина, 20, на которой не допускается розничная продажа алкогольной продукции




Масштаб 1:2000

Условные обозначения:

- Территория, на которой не допускается розничная продажа алкогольной продукции.
- - Обособленная территория

№п/п	Обозначение	Координаты в СК МСК-71.1		Описание
		X	Y	
	т.1	254 888.165	726 832.895	вход на обособленную территорию

Схема границ территории, прилегающей к муниципальному дошкольному образовательному учреждению «Детский сад № 19», по адресу: Тульская область, Щекинский район, р.п. Первомайский, ул. Л.Толстого,6-б, на которой не допускается розничная продажа алкогольной продукции

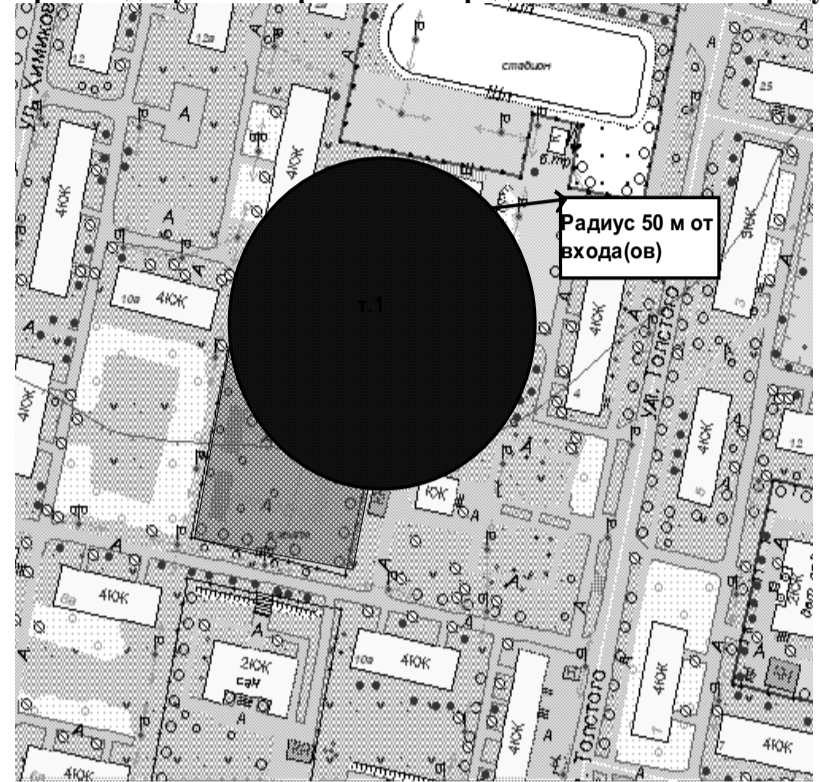

Масштаб 1:2000


Условные обозначения:

- Территория, на которой не допускается розничная продажа алкогольной продукции.
- - Обособленная территория

№п/п	Обозначение	Координаты в СК МСК-71.1		Описание
		X	Y	
	т.1	254 676.050	726 742.530	вход на обособленную территорию

Приложение №6 к постановлению администрации МО р.п. Первомайский Щекинского района от 14.10.2013г. №167

Схема границ территории, прилегающей к муниципальному дошкольному образовательному учреждению «Детский сад комбинированного вида №21», по адресу: Тульская область, Щекинский район, р.п. Первомайский, ул. Октябрьская, 37, на которой не допускается розничная продажа алкогольной продукции

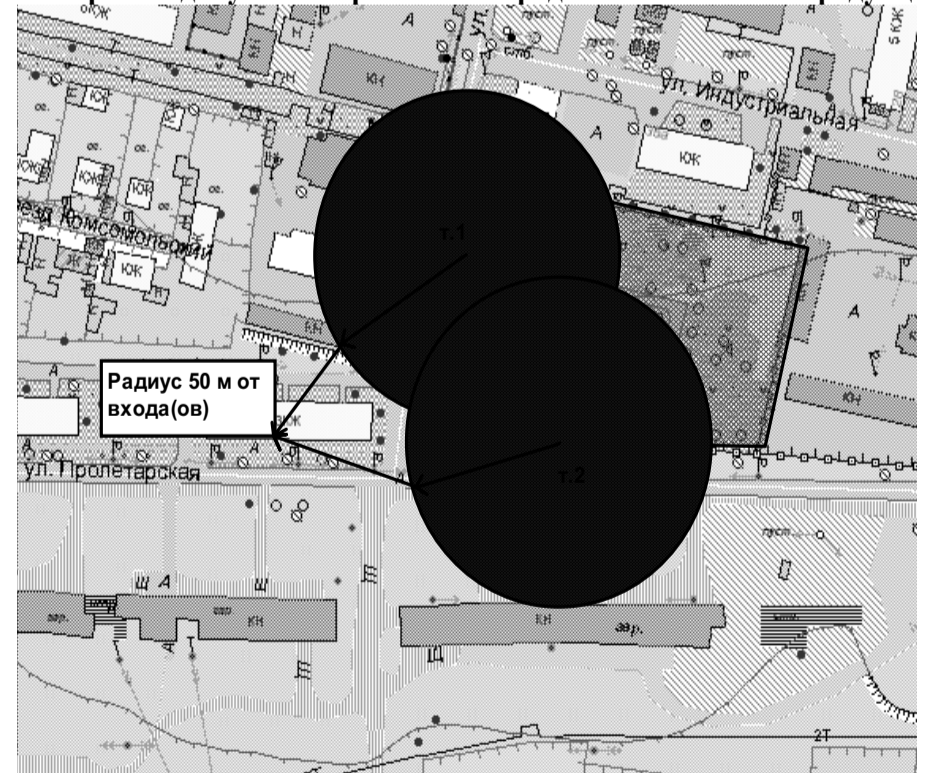

Масштаб 1:2000


Условные обозначения:

- Территория, на которой не допускается розничная продажа алкогольной продукции.
- - Обособленная территория

№п/п	Обозначение	Координаты в СК МСК-71.1		Описание
		X	Y	
	т.1	255 277.990	726 539.800	вход на обособленную территорию
	т.2	255 309.965	726 482.830	второй вход на обособленную территорию

Приложение №7 к постановлению администрации МО р.п. Первомайский Щекинского района от 14.10.2013г. №167

Схема границ территории, прилегающей к муниципальному дошкольному образовательному учреждению «Детский сад №20», по адресу: Тульская область, Щекинский район, р.п. Первомайский, ул. Комсомольская, 17-а, на которой не допускается розничная продажа алкогольной продукции

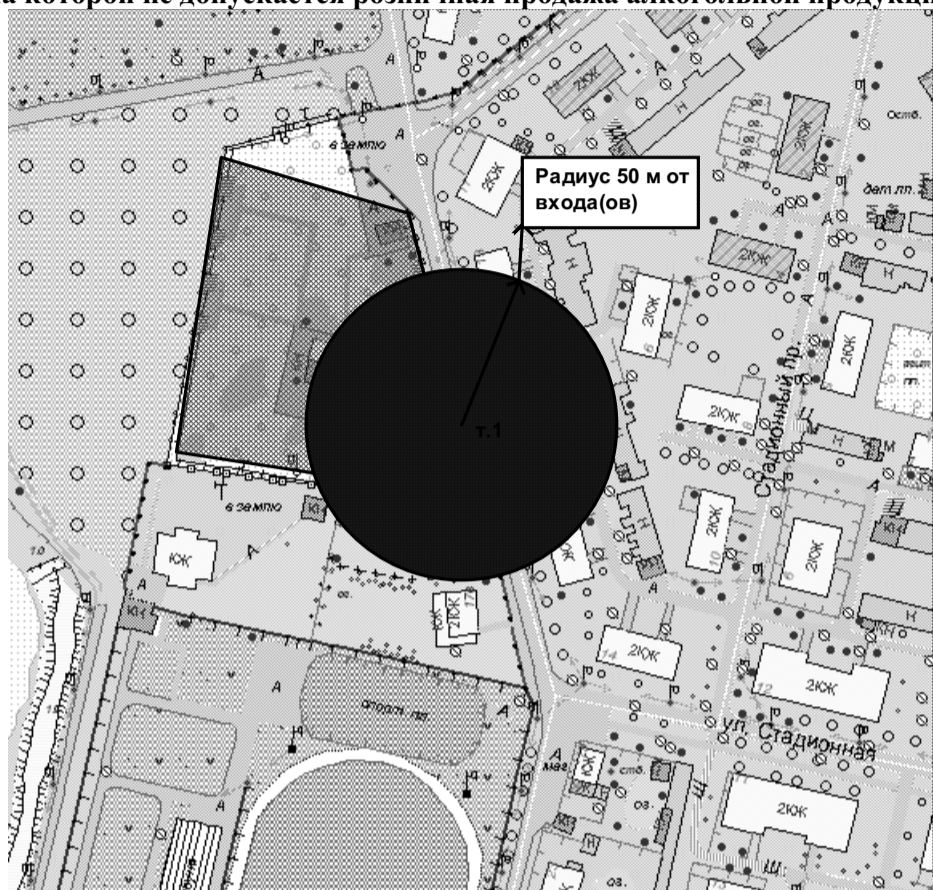


Условные обозначения:

- Территория, на которой не допускается розничная продажа алкогольной продукции.
- - Обособленная территория

№п/п	Обозначение	Координаты в СК МСК-71.1		Описание
		X	Y	
т.1		255 203.140	727 395.420	вход на обособленную территорию

Приложение №8 к постановлению администрации МО р.п. Первомайский Щекинского района от 14.10.2013г. №167

Схема границ территории, прилегающей к государственному учреждению ГУЗ «Первомайская городская больница», по адресу: Тульская область, Щекинский район, р.п.Первомайский, ул.Комсомольская, д.26а, на которой не допускается розничная продажа алкогольной продукции

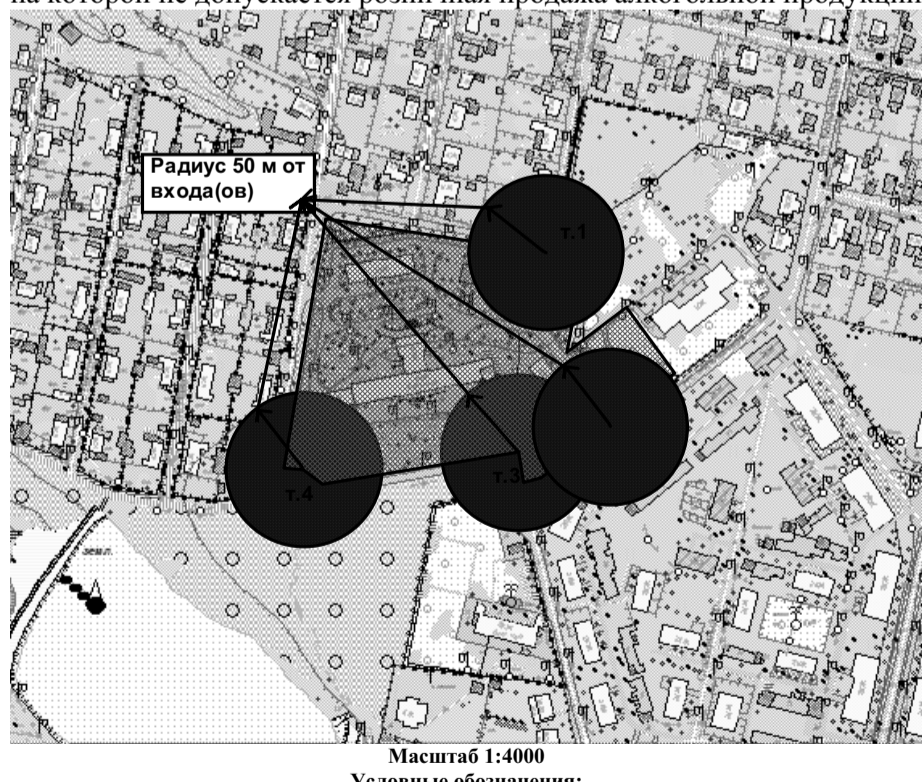


Условные обозначения:

- Территория, на которой не допускается розничная продажа алкогольной продукции.
- - Обособленная территория

№п/п	Обозначение	Координаты в СК МСК-71.1		Описание
		X	Y	
т.1		255 194.430	727 653.575	вход на обособленную территорию
т.2		255 239.325	727 539.725	вход на обособленную территорию
т.3		255 179.390	727 521.445	вход на обособленную территорию
т.4		255 038.390	727 507.170	вход на обособленную территорию

Приложение №9 к постановлению администрации МО р.п. Первомайский Щекинского района от 14.10.2013г. №167

Схема границ территории, прилегающей к дом спорта «Юбилейный», по адресу: Тульская область, Щекинский район, р.п.Первомайский, ул.Комсомольская, д.32, на которой не допускается розничная продажа алкогольной продукции

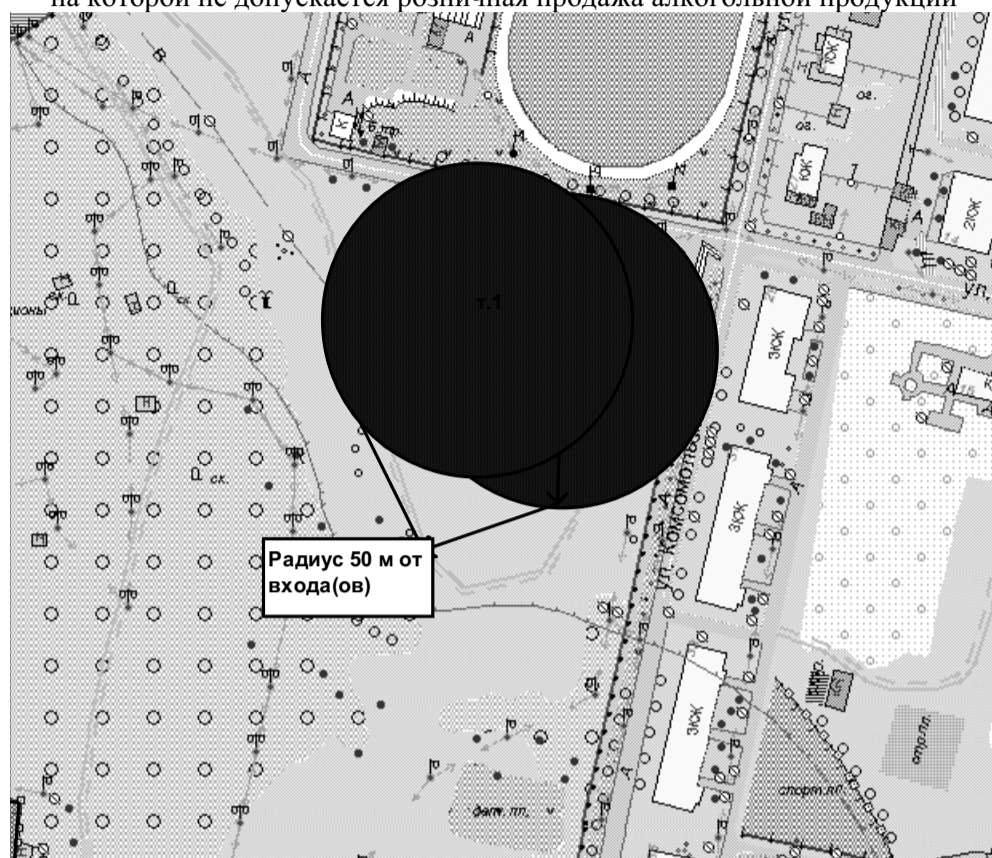


Условные обозначения:

- Территория, на которой не допускается розничная продажа алкогольной продукции.

№п/п	Обозначение	Координаты в СК МСК-71.1		Описание
		X	Y	
т.1		255 110.480	727 078.045	вход в нежилое помещение
т.2		255 138.745	727 068.620	вход в нежилое помещение

Приложение №10 к постановлению администрации МО р.п. Первомайский Щекинского района от 14.10.2013 №167

Схема границ территории, прилегающей к MAOY ДОД «Первомайская детская музыкальная школа», по адресу: Тульская область, Щекинский район, р.п. Первомайский, пр. Улитина, д.15, на которой не допускается розничная продажа алкогольной продукции

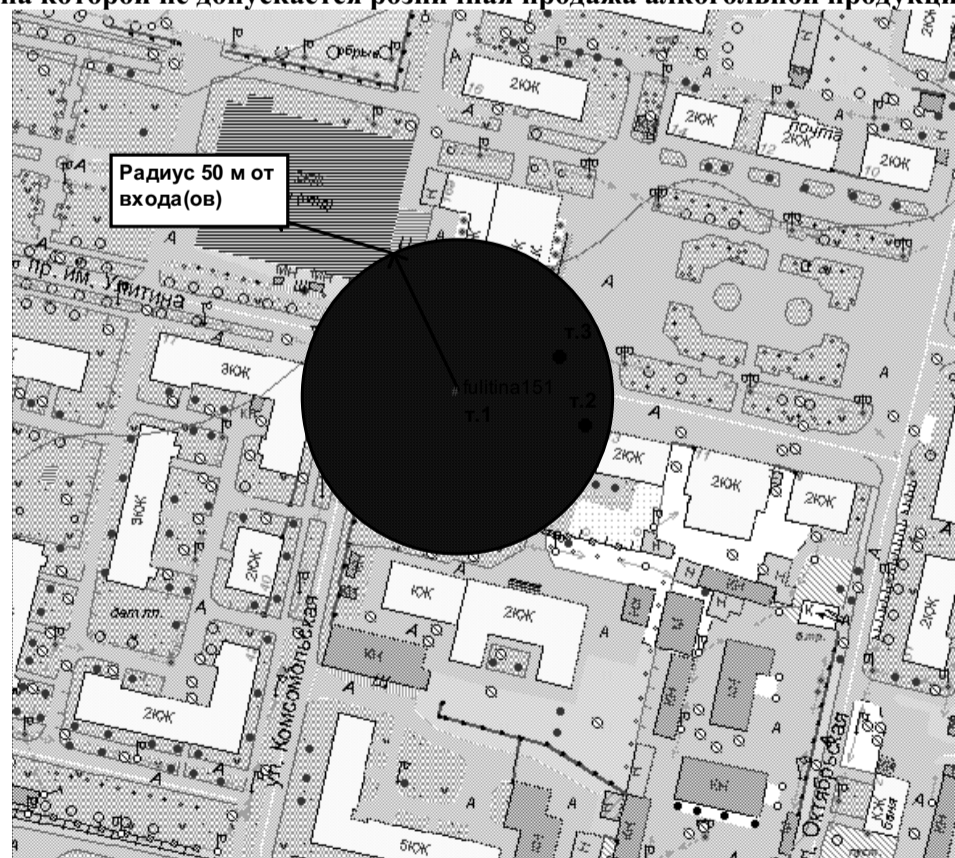


Условные обозначения:

- Территория, на которой не допускается розничная продажа алкогольной продукции.

№п/п	Обозначение	Координаты в СК МСК-71.1		Описание
		X	Y	
т.1		255 162.285	726 759.520	вход на обособленную территорию
т.2		255 204.830	726 751.460	вход в нежилое помещение «ЧП Череп»
т.3		255 195.515	726 773.060	вход в нежилое помещение МОУДОД «ЦДТ»

Приложение №11 к постановлению администрации МО р.п. Первомайский Щекинского района от 14.10.2013г. №167

Схема границ территории, прилегающей к МОУ ДОД г. Щекино «Центр детского творчества», по адресу: Тульская область, Щекинский район, р.п. Первомайский, пр. Улитина, д.16а, на которой не допускается розничная продажа алкогольной продукции

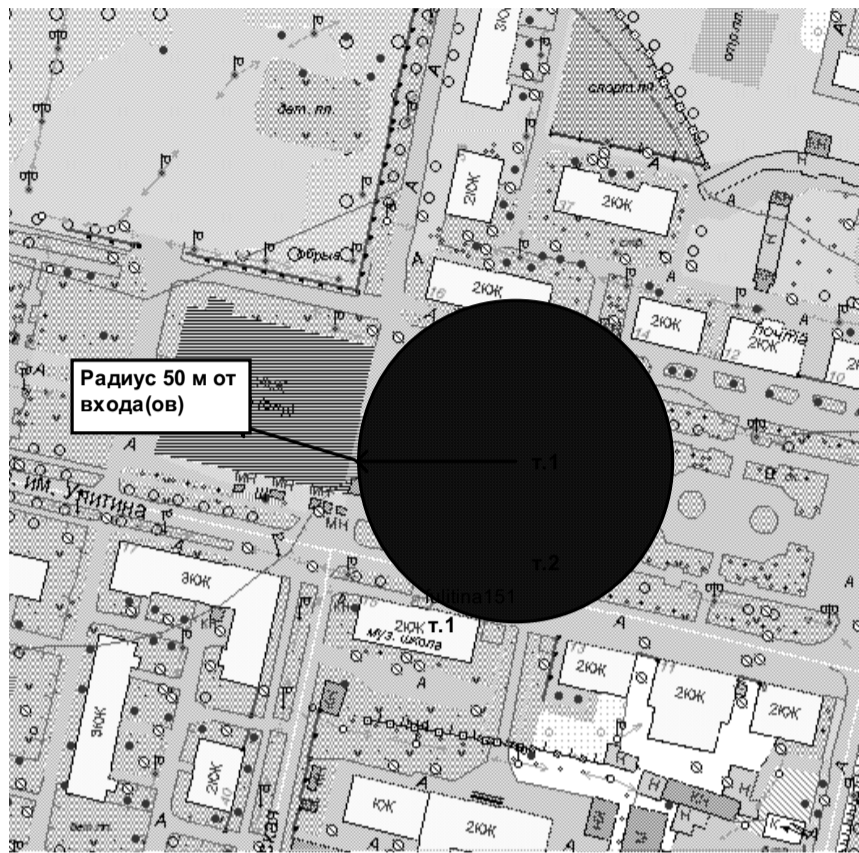


Масштаб 1:2000
Условные обозначения:
● Территория, на которой не допускается розничная продажа алкогольной продукции.

№п/п	Обозначение	Координаты в СК МСК-71.1		Описание
		X	Y	
т.1		255 192.385	726 806.380	вход в нежилое помещение
т.2		255 195.515	726 773.060	вход в нежилое помещение палатки

Приложение №12 к постановлению администрации МО р.п. Первомайский Щекинского района от 14.10.2013г. №167

Схема границ территории, прилегающей к государственному образовательному учреждению ТО «Первомайская кадетская школа-интернат», по адресу: Тульская область, Щекинский район, р.п. Первомайский, ул.Дачная, д.14, на которой не допускается розничная продажа алкогольной продукции.

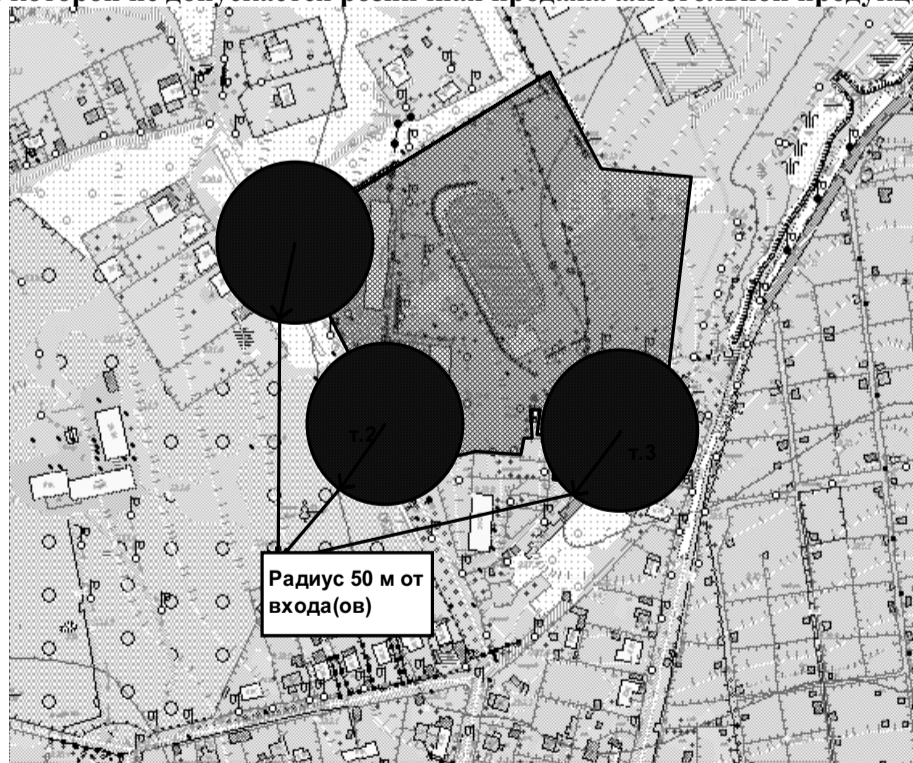


Масштаб 1:2000
Условные обозначения:
● Территория, на которой не допускается розничная продажа алкогольной продукции.
■ - Обособленная территория

№п/п	Обозначение	Координаты в СК МСК-71.1		Описание
		X	Y	
т.1		255 505.580	728 192.150	вход на обособленную территорию
т.2		255 567.415	728 078.155	вход на обособленную территорию
т.3		255 721.985	728 077.390	вход на обособленную территорию

Приложение №13 к постановлению администрации МО р.п. Первомайский Щекинского района от 14.10.2013г. №167

Схема границ территории, прилегающей к железнодорожному вокзалу ст. Казначеевка, по адресу: Тульская область, Щекинский район, на которой не допускается розничная продажа алкогольной продукции.

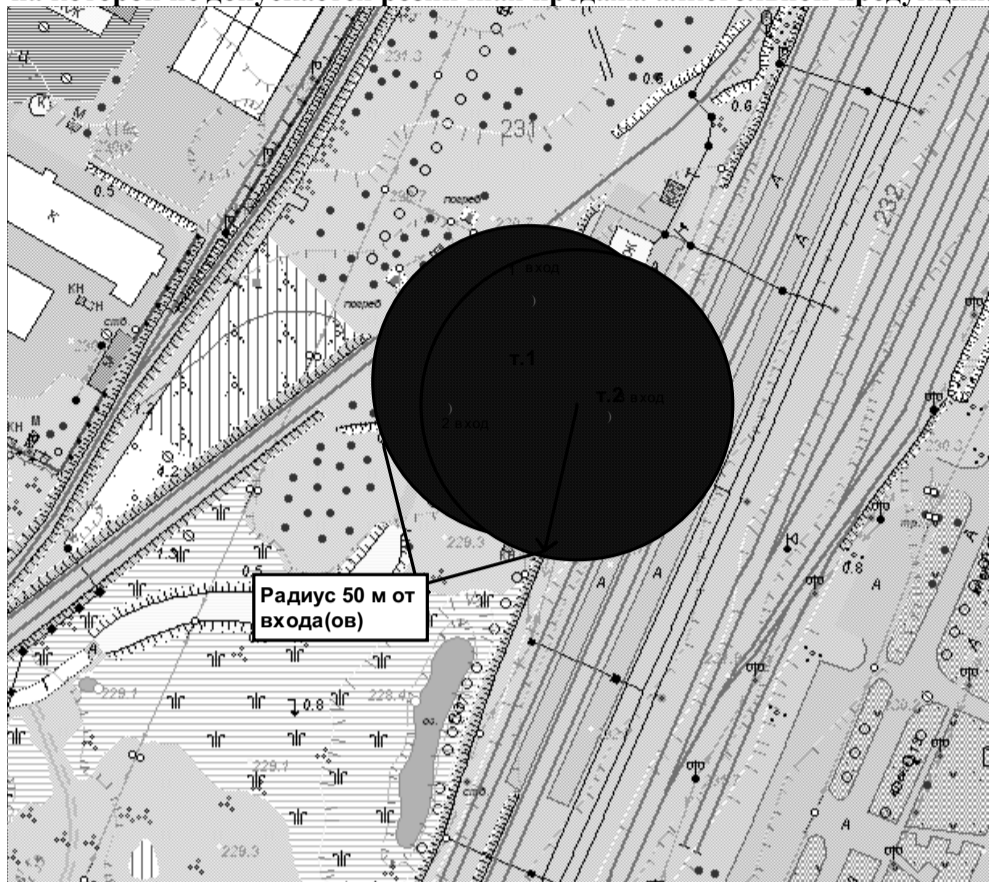

Масштаб 1:2000
Условные обозначения:
● Территория, на которой не допускается розничная продажа алкогольной продукции.

№п/п	Обозначение	Координаты в СК МСК-71.1		Описание
		X	Y	
т.1		257 821.210	728 467.585	вход в нежилое помещение
т.2		257 837.255	728 460.270	вход в нежилое помещение

Тульская область
Муниципальное образование р.п.Первомайский Щекинского района
Администрация
Постановление

от 14 октября 2013 года

№ 168

Об утверждении муниципальной целевой программы «Молодежная политика на 2014 год»

В соответствии с Федеральным законом от 06.10.2003 года № 131-ФЗ «Об общих принципах организации местного самоуправления в Российской Федерации», руководствуясь статьей 179 Бюджетного кодекса Российской Федерации, Уставом муниципального образования рабочий поселок Первомайский, решением Собрании депутатов МО р.п.Первомайский от 17.01.2007 №1-1 «О принятии Положения о порядке разработки, утверждения и реализации муниципальных целевых программ», решением Собрании депутатов МО р.п.Первомайский от 01.10.2008 №17-53 «Об утверждении Положения об организации и осуществлении мероприятий по работе с детьми и молодежью на территории МО р.п.Первомайский», администрация МО р.п.Первомайский П О С Т А Н О В Л Я Е Т:

1. Утвердить муниципальную целевую программу муниципального образования рабочий поселок Первомайский «Молодежная политика» на 2014 год (Приложение).
2. Разместить настоящее постановление на официальном сайте администрации муниципального образования рабочий поселок Первомайский Щекинского района.
3. Опубликовать настоящее постановление в информационном бюллетене Собрании представителей и администрации МО Щекинский район «Щекинский муниципальный вестник».
4. Контроль за исполнением настоящего постановления оставляю за собой.
5. Постановление вступает в силу с 01 января 2014 года.

Заместитель главы администрации МО р.п.Первомайский Щекинского района
И.Н.МАЙОРОВ

Приложение
к постановлению администрации МО р.п.Первомайский от «14» октября 2013 №168

Муниципальная целевая программа муниципального образования рабочий поселок Первомайский «Молодежная политика на 2014 год»

Наименование Программы	Молодежная политика
Основание для разработки Программы	Указ Президента Российской Федерации от 16 сентября 1992 года № 1075 «О первоочередных мерах в области государственной молодежной политики», Закон Тульской области от 28.02.2007 №798-ЗТО «Об областной целевой программе «Молодежь Тульской области» на 2007-2011 годы», Закон Тульской области от 26 июня 2000 года № 188-ЗТО «О государственной молодежной политике в Тульской области».
Заказчик программы	Администрация муниципального образования рабочий поселок Первомайский
Разработчик программы	Администрация муниципального образования рабочий поселок Первомайский
Цели и задачи программы	- формирование и реализация молодежной политики на территории МО р.п. Первомайский; - оказание поддержки молодым семьям; - обеспечение адресной социальной помощи семьям с детьми; - пропаганда здорового образа жизни молодежи и организация активного отдыха молодежи; - решение приоритетных задач демографического развития р.п.Первомайский; - обеспечение реализации молодежных программ и проектов; - развитие гражданской ответственности и патриотизма.
Сроки реализации программы	2014 год
Источники финансирования Программы	- средства местного бюджета; - добровольные пожертвования и целевые взносы физических и (или) юридических лиц; - иные источники доходов, предусмотренные законодательством Российской Федерации.
Перечень основных мероприятий Программы	Приложение № 1 к муниципальной целевой программе
Ожидаемые результаты реализации Программы	Реализация Программы позволит: - улучшить материально-техническую базу учреждений социальной сферы; - достичь социально-экономического эффекта в виде снижения прямых и косвенных экономических потерь
Контроль за ходом выполнения программы	Заместитель главы администрации МО р.п. Первомайский

Приложение № 1
к муниципальной целевой программе «Молодежная политика на 2014 год»
ПЕРЕЧЕНЬ ПРОГРАММНЫХ МЕРОПРИЯТИЙ

№ п/п	Наименование мероприятия	Срок исполнения	Объем финансирования на 2014 год
	День Защитников Отечества	23 февраля	15,0
	Праздничные мероприятия, посвященные Международному Дню 8 марта	8 марта	10,0
	Праздник «Последний звонок»	25 мая	15,0
	Торжественное поздравление главой МО и главой администрации выпускников школ, награжденных золотой и серебряной медалью	Июнь	10,0
	Организация экскурсий для детей из малообеспеченных семей	в течение года	250,0
	Праздник «Здравствуй, школа»	01 сентября	75,0
	Выплата «Материнского капитала»	в течение года	100,0
	Оказание содействия в трудоустройстве несовершеннолетних граждан в летнее время года	июль-август	500,0
	ВСЕГО		900,0

**Тульская область
Муниципальное образование р.п. Первомайский Щекинского района
Администрация
Постановление**

от 14 октября 2013 года

№ 169

**Об утверждении муниципальной целевой программы
«Организация досуга и массового отдыха в 2014 году»**

В соответствии с Федеральным законом от 06.10.2003 года № 131-ФЗ «Об общих принципах организации местного самоуправления в Российской Федерации», руководствуясь статьей 179 Бюджетного кодекса Российской Федерации, Уставом муниципального образования рабочий поселок Первомайский, решением Собрании депутатов МО р.п.Первомайский от 17.01.2007 №1-1 «О принятии Положения о порядке разработки, утверждения и реализации муниципальных целевых программ», решением Собрании депутатов МО р.п.Первомайский от 15.08.2008 №13-39 «Об утверждении Положения о создании условий для массового отдыха жителей МО р.п.Первомайский и организации обустройства мест массового отдыха населения», администрация МО р.п.Первомайский ПО С Т А Н О В Л Я Е Т:

1. Утвердить муниципальную целевую программу муниципального образования рабочий поселок Первомайский «Организация досуга и массового отдыха в 2014 году» (приложение).
2. Опубликовать настоящее постановление в информационном бюллетене Собрании представителей и администрации МО Щекинский район «Щекинский муниципальный вестник» и разместить на официальном сайте администрации муниципального образования рабочий поселок Первомайский Щекинского района.
3. Контроль за исполнением настоящего постановления оставляю за собой.
4. Постановление вступает в силу со дня официального опубликования.

*Заместитель главы администрации МО р.п.Первомайский Щекинского района
И.Н.МАЙОРОВ*

Приложение

к постановлению администрации МО р.п.Первомайский от 14 октября 2013 №169

**Муниципальная целевая программа
муниципального образования рабочий поселок Первомайский
«Организация досуга и массового отдыха в 2014 году»**

ПАСПОРТ ПРОГРАММЫ

Наименование Программы	Организация досуга и массового отдыха в 2014 году
Основание для разработки Программы	Федеральный закон от 10 декабря 1995 года № 195-ФЗ «Об основах социального обслуживания населения в Российской Федерации»; Федеральный закон от 6 октября 2003 года №131-ФЗ «Об общих принципах организации местного самоуправления в Российской Федерации»; Федеральный закон от 09.10.1992. № 3612-1 «Основы законодательства Российской Федерации о культуре»;
Заказчик программы	Администрация МО р.п. Первомайский
Разработчик программы	Администрация муниципального образования рабочий поселок Первомайский
Цели и задачи программы	- создание условий для массового отдыха жителей МО р.п.Первомайский; - пропаганда семейного образа жизни, семейных ценностей; - воспитание гражданственности и патриотизма; - развитие системы информирования и повышения уровня образования населения по вопросам сохранения и укрепления здоровья, здорового образа жизни;
Сроки реализации программы	2014 год
Источники финансирования Программы	- средства местного бюджета; - добровольные пожертвования и целевые взносы физических и (или) юридических лиц; - иные источники доходов, предусмотренные законодательством Российской Федерации.
Перечень основных мероприятий Программы	Приложение к муниципальной целевой программе
Ожидаемые результаты реализации Программы	Реализация Программы позволит: - улучшить материально-техническую базу учреждений социальной сферы; - повысить в общественном сознании ценности семьи и брака.
Контроль за ходом выполнения программы	Заместитель главы администрации МО р.п. Первомайский

Приложение

к целевой программе «Организация досуга и массового отдыха в 2014 году»

Перечень мероприятий

№ п/п	Наименование мероприятия	Срок исполнения	Объем финансирования 2014 год
1	Проводы русской зимы «Прощай, масленица»	Февраль март	80,0
2	Праздничные мероприятия, посвященные Дню Поселка: прием делегаций, концертная программа, монтаж и демонтаж сцены, светового и звукового оборудования, праздничный фейерверк, прочее	01 мая	750,0
3	Праздничные мероприятия, посвященные Дню Победы	09 мая	80,0
4	Праздничные мероприятия, посвященные Дню Медика	июнь	15,0
5	Праздничные мероприятия, посвященные Международному дню пожилого человека	01 октября	40,0
6	Праздничные мероприятия, посвященные Дню Учителя	05 октября	15,0
7	Праздничные мероприятия, посвященные Дню сотрудника органов внутренних дел РФ	10 ноября	15,0
8	Праздничные мероприятия, посвященные Дню Инвалида	03 декабря	40,0
9	Праздничные мероприятия, посвященные Дню Защиты детей	1 июня	60,0
10	Праздничные мероприятия, посвященные Дню памяти и скорби	22 июня	10,0
11	Проведение смотра-конкурса среди придомовых территорий муниципального образования рабочий поселок Первомайский Щекинского района «Самый чистый двор»	июль-август	80,0
12	Содержание Новогодней ели: монтаж и демонтаж Новогодней ели, техническое обслуживание Новогодней ели, приобретение шаров и гирлянд для украшения		1400,0
13	Новогодняя елка для детей из малообеспеченных семей		70,0
14	Проведение культурно-праздничных мероприятий		650,0
	ВСЕГО		3305,0

**Тульская область
Муниципальное образование р.п.Первомайский Щекинского района
Администрация
Постановление**

от 14 октября 2013 года

№170

**Об утверждении муниципальной целевой программы
«Организация и проведение мероприятий по благоустройству
и озеленению на территории муниципального образования
рабочий поселок Первомайский на 2014 год»**

В соответствии с Федеральным законом от 06 октября 2003 года №131-ФЗ «Об общих принципах организации местного самоуправления в Российской Федерации», Положением «О порядке организации благоустройства и озеленения территории муниципального образования рабочий поселок Первомайский», утвержденным решением Собрании депутатов МО р.п.Первомайский от 01.10.2008 №17-61, решением Собрании депутатов МО р.п.Первомайский от 17.01.2007 №1-1 «О принятии Положения о порядке разработки, утверждения и реализации муниципальных целевых программ», руководствуясь Уставом муниципального образования рабочий поселок Первомайский Щекинского района, администрация МО р.п.Первомайский ПО С Т А Н О В Л Я Е Т:

1. Утвердить муниципальную целевую программу муниципального образования рабочий поселок Первомайский Щекинского района «Организация и проведение мероприятий по благоустройству и озеленению на территории муниципального образования рабочий поселок Первомайский на 2014 год» (Приложение).
2. Разместить настоящее постановление на официальном сайте администрации муниципального образования рабочий поселок Первомайский Щекинского района.
3. Опубликовать настоящее постановление в информационном бюллетене Собрании представителей и администрации МО Щекинский район «Щекинский муниципальный вестник».
4. Контроль за исполнением настоящего постановления оставляю за собой.
5. Постановление вступает в силу со дня официального опубликования.

*Заместитель главы администрации МО р.п.Первомайский Щекинского района
И.Н.МАЙОРОВ*

Приложение

к постановлению администрации МО р.п.Первомайский от «14» октября 2013г. №170

**МУНИЦИПАЛЬНАЯ ЦЕЛЕВАЯ ПРОГРАММА «ОРГАНИЗАЦИЯ И ПРОВЕДЕНИЕ МЕРОПРИЯТИЙ
ПО БЛАГОУСТРОЙСТВУ И ОЗЕЛЕНЕНИЮ НА ТЕРРИТОРИИ
МУНИЦИПАЛЬНОГО ОБРАЗОВАНИЯ РАБОЧИЙ ПОСЕЛОК ПЕРВОМАЙСКИЙ НА 2014 ГОД»**

ПАСПОРТ

Муниципальной целевой программы «Организация и проведение мероприятий по благоустройству и озеленению на территории муниципального образования рабочий поселок Первомайский на 2014 год»

Наименование Программы	Муниципальная целевая программа «Организация и проведение мероприятий по благоустройству и озеленению на территории муниципального образования рабочий поселок Первомайский на 2014 год» (далее – Программа).
Основание для разработки Программы	Федеральный закон «Об общих принципах организации местного самоуправления в Российской Федерации» от 06.10.2003 года №131-ФЗ; Положение «О порядке организации благоустройства и озеленения территории муниципального образования рабочий поселок Первомайский», утвержденное решением Собрании депутатов МО р.п.Первомайский от 01.10.2008 №17-61.
Заказчик программы	Администрация муниципального образования рабочий поселок Первомайский Щекинского района
Основной разработчик	Муниципальное казенное учреждение «Первомайское учреждение жизнеобеспечения и благоустройства»
Основные цели и задачи	- организация и проведение мероприятий по благоустройству и озеленению территории МО р.п.Первомайский; - создание благоприятных, комфортных и безопасных условий для жизни, здоровья и досуга населения муниципального образования
Объем финансовых ресурсов, необходимых для реализации Программы	Бюджет МО р.п.Первомайский, объем финансирования: 2014 год – 3930,0 тыс. рублей.
Срок реализации программы	Срок реализации Программы – 2014год.
Исполнители	Администрация МО р.п.Первомайский, организации коммунального комплекса.
Ожидаемые конечные результаты реализации Программы	- создание благоприятных, комфортных и безопасных условий для жизни, здоровья и досуга населения муниципального образования.

Введение

Муниципальная целевая программа «Организация и проведение мероприятий по благоустройству и озеленению на территории муниципального образования рабочий поселок Первомайский на 2014 год» предусматривает организацию и проведение мероприятий по благоустройству и озеленению на территории МО р.п.Первомайский. Программа направлена на создание благоприятных, комфортных и безопасных условий для жизни, здоровья и досуга населения муниципального образования.

1. Характеристика проблемы

Территория МО р.п.Первомайский Щекинского района предоставляет собой отрасль инженерной инфраструктуры, деятельность которой формирует жизненную среду человека. В ее состав входят предприятия жилищно-коммунального комплекса. В соответствии с Федеральным законом «Об общих принципах организации местного самоуправления в Российской Федерации» от 06.10.2003 №131-ФЗ, Положением «О порядке организации благоустройства и озеленения территории муниципального образования рабочий поселок Первомайский», утвержденным решением Собрании депутатов МО р.п.Первомайский от 01.10.2008 года №17-61 на территории МО р.п.Первомайский должны проводиться мероприятия по благоустройству и озеленению.

Проблемные вопросы по данным направлениям:

- увеличение количества аварийных деревьев;
- образование несанкционированных свалок;
- уменьшение зеленых насаждений в связи с проведением спиливания аварийных деревьев;
- порча (поломка) детских игровых площадок, лавок, урн для сбора мусора.

2. Перечень направлений и работ по реализации Программы

- Основными направлениями Программы являются:
- организация и проведение мероприятий по благоустройству и озеленению территории МО р.п.Первомайский;
 - спиливание аварийных деревьев;
 - посадка деревьев лиственных и хвойных пород;
 - санитарная уборка территории, уборка несанкционированных свалок;
 - ремонт детских площадок, установка и ремонт лавок, урн для сбора мусора;

3. Ресурсное обеспечение Программы

Программа реализуется за счет средств местного бюджета. Объем финансирования на 2014 год – 3930,0 тыс. рублей.

4. Организационно-экономический и финансовый механизм управления Программой

Механизм реализации Программы осуществляется Заказчиком. К участию в реализации привлекаются организации коммунального комплекса.

Управление Программой включает в себя организационные мероприятия, обеспечивающие планирование, реализацию, корректировку и контроль исполнения предусмотренных программой мероприятий.

Заказчик осуществляет корректировку Программы и затрат на ее осуществление с учетом выделенных на ее реализацию бюджетных средств. Текущее управление осуществляет первый заместитель главы администрации МО р.п.Первомайский.

5. Социально-экономическая эффективность

Реализация Программы позволит провести мероприятия по благоустройству и озеленению создать условия для благоприятных, комфортных и безопасных условий для жизни, здоровья и досуга населения муниципального образования.

Перечень мероприятий Программы

Содержание мероприятий	Сумма 2014 год тыс. руб
Благоустройство и озеленение	3930,0
Озеленение	765,0
Спиливание деревьев	600,0
Посадка деревьев лиственных и хвойных пород	165,0
Благоустройство	3165,0
Уборка несанкционированных свалок	680,0
Адресное хозяйство	60,0
Обустройство и ремонт контейнерных площадок для сбора ТБО	100,0
Прочее благоустройство	497,0
Ремонт детских площадок	267,0
Приобретение детского игрового оборудования	515,0
Приобретение, установка и ремонт лавок, урн для сбора мусора	226,0
Обработка территории МО р.п.Первомайский от клещей (лесопарковая зона, зона отдыха), дератизация и дезинсекция	260,00
Благоустройство пляжной зоны (устройство песчаных, щебеночных оснований)	560,00

**Тульская область
Муниципальное образование р.п. Первомайский Щекинского района
Администрация
Постановление**

от 14 октября 2013 года

№ 171

**Об утверждении муниципальной целевой программы
«Организация физкультурно-оздоровительной
и спортивно-массовой работы в 2014 году»**

В соответствии с Федеральным законом от 06.10.2003 года № 131-ФЗ «Об общих принципах организации местного самоуправления в Российской Федерации», руководствуясь статьей 179 Бюджетного кодекса Российской Федерации, Уставом муниципального образования рабочий поселок Первомайский, решением Собрании депутатов МО р.п.Первомайский от 17.01.2007 №1-1 «О принятии Положения о порядке разработки, утверждения и реализации муниципальных целевых программ», решением Собрании депутатов МО р.п.Первомайский от 15.08.2008 №13-40 «Об утверждении Положения об обеспечении условий для развития на территории МО р.п.Первомайский физической культуры и массового спорта, организации проведения официальных физкультурно-оздоровительных и спортивных мероприятий», администрация МО р.п.Первомайский ПО С Т А Н О В Л Я Е Т:

1. Утвердить муниципальную целевую программу муниципального образования рабочий поселок Первомайский «Организация физкультурно-оздоровительной и спортивно-массовой работы в 2014 году» (Приложение).
2. Разместить настоящее постановление на официальном сайте администрации муниципального образования рабочий поселок Первомайский Щекинского района.
3. Опубликовать настоящее постановление в информационном бюллетене Собрании представителей и администрации МО Щекинский район «Щекинский муниципальный вестник».
4. Контроль за исполнением настоящего постановления оставляю за собой.
5. Постановление вступает в силу со дня официального опубликования.

*Заместитель главы администрации МО р.п.Первомайский Щекинского района
И.Н.МАЙОРОВ*

Приложение

к постановлению администрации МО р.п.Первомайский от 14 октября 2013 №171

**Муниципальная целевая программа муниципального образования
рабочий поселок Первомайский «Организация физкультурно-оздоровительной
и спортивно-массовой работы в 2014 году»**

ПАСПОРТ ПРОГРАММЫ

Наименование программы	Организация физкультурно-оздоровительной и спортивно-массовой работы в 2014 году
Основание для разработки Программы	Федеральный закон от 24.04.1999 № 80-ФЗ «О физической культуре и спорте в Российской Федерации», Закон Тульской области от 25.12.1997 №70-ЗТО «О физической культуре и спорте»
Заказчик программы	Администрация МО р.п. Первомайский
Разработчик программы	Администрация МО р.п. Первомайский
Цели и задачи программы	- создание условий для занятий физической культурой и спортом; - формирование потребности в занятиях физической культурой и спортом у различных категорий населения с целью укрепления здоровья; - профилактика заболеваний, пропаганда здорового образа жизни, духовное и физическое совершенствование жителей р.п.Первомайский; - усиление государственной политики в области физической культуры и спорта; - укрепление материально-технической базы физической культуры и спорта; - развитие детско-юношеского и студенческого спорта; - развитие массовой физической культуры и спорта; - пропаганда физической культуры и спорта, здорового образа жизни, передового опыта работы; - совершенствование организации физкультурно-оздоровительной и спортивной деятельности.
Сроки реализации программы	2014 год
Источники финансирования Программы	- средства местного бюджета; - добровольные пожертвования и целевые взносы физических и (или) юридических лиц; - иные источники доходов, предусмотренные законодательством Российской Федерации.
Перечень основных мероприятий Программы	Приложение к муниципальной целевой программе
Ожидаемые результаты реализации Программы	Реализация Программы позволит: - улучшить материально-техническую базу учреждений физической культуры и спорта; - улучшить доступность и качество физкультурно-оздоровительных и спортивно-массовых мероприятий для населения; - улучшить состояние здоровья населения р.п.Первомайский; - снизить детскую преступность и наркоманию.
Контроль за ходом выполнения программы	Заместитель главы администрации МО р.п. Первомайский

Приложение

к целевой программе «Организация физкультурно-оздоровительной и спортивно-массовой работы в 2014 году»

ПЕРЕЧЕНЬ ПРОГРАММНЫХ МЕРОПРИЯТИЙ

№ п/п	Наименование мероприятия	Срок исполнения	Объем финансирования на 2014 год
1	Зимние спортивные игры среди школьников (лыжные гонки, н/теннис, мини-футбол, баскетбол)	Январь-март	10,0
2	Спортивные соревнования по подводному спорту (акватлон)	февраль	20,0
3	Матчевая встреча по баскетболу, посвященная «Дню защитника Отечества»	23 февраля	7,0
4	Массовые старты «Первомайская лыжня», посвященные памяти Марии Сидоровой	Март	30,0
5	Спортивные эстафеты и веселые старты, посвященные празднованию Дню Поселка	1 мая	10,0
6	Соревнования по плаванию среди учащихся школ №15, №16, ПКШ, СПУ№1	Апрель	8,0
7	Соревнования по волейболу среди сборных школ №15, №16, ПКШ, СПУ№1	Май	8,0
8	Мероприятия, посвященные Дню физкультурника: соревнования по футболу «Кожаный мяч», пляжному волейболу и веселые старты, посвященные памяти Героя Советского Союза И. С. Улитина	Август	100,0
9	Аренда спортивно-оздоровительного комплекса для проведения занятий и соревнований для детей в возрасте от 7 до 18 лет проживающих на п. Первомайский		2100,0
10	Содержание и обслуживание спортивного комплекса (приобретение игрового оборудования, приобретение покрытия для игры в футбол, заливка катка, очистка катка от снега, оборудование ледовой горки)		1 300,0
11	Организация и проведение тренировочных занятий		200,0
12	Турнир по футболу среди мальчиков	Март, октябрь	20,0
13	Соревнования по художественной гимнастике	октябрь	10,0
14	Открытое первенство МО р.п.Первомайский по мини-футболу	Февраль-март	50,0
15	Соревнования по плаванию, посвященные памяти А.И.Проина – директора ДС «Юбилейный»	октябрь	10,0
	ВСЕГО		3 883,0

**Тульская область
Муниципальное образование р.п.Первомайский Щекинского района
Администрация
Постановление**

от 14 октября 2013 года

№ 172

**Об утверждении муниципальной целевой программы
«Подключение многоквартирных жилых домов
к городской электрической сети на территории
муниципального образования рабочий поселок Первомайский
на 2014 год»**

В соответствии с Федеральным законом от 06 октября 2003 года №131-ФЗ «Об общих принципах организации местного самоуправления в Российской Федерации», руководствуясь Уставом муниципального образования рабочий поселок Первомайский Щекинского района, решением Собрании депутатов МО р.п.Первомайский от 17.01.2007 №1-1 «О принятии Положения о порядке разработки, утверждения и реализации муниципальных целевых программ» администрация МО р.п.Первомайский ПОСТАНОВЛЯЕТ:

1. Утвердить муниципальную целевую программу муниципального образования рабочий поселок Первомайский «Подключение многоквартирных жилых домов к городской электрической сети на территории муниципального образования рабочий поселок Первомайский Щекинского района».
2. Разместить настоящее постановление на официальном сайте администрации муниципального образования рабочий поселок Первомайский Щекинского района.
3. Опубликовать настоящее постановление в информационном бюллетене Собрании представителей и администрации МО Щекинский район «Щекинский муниципальный вестник».
4. Контроль за исполнением настоящего постановления оставляю за собой.
5. Постановление вступает в силу со дня официального опубликования.

*Заместитель главы администрации МО р. п.Первомайский Щекинского района
И.Н.МАЙОРОВ*

Приложение

к постановлению администрации МО р.п.Первомайский от «14» октября 2013г. №172
**МУНИЦИПАЛЬНАЯ ЦЕЛЕВАЯ ПРОГРАММА «ПОДКЛЮЧЕНИЕ МНОГОКВАРТИРНЫХ
ЖИЛЫХ ДОМОВ К ГОРОДСКОЙ ЭЛЕКТРИЧЕСКОЙ СЕТИ НА ТЕРРИТОРИИ
МУНИЦИПАЛЬНОГО ОБРАЗОВАНИЯ РАБОЧИЙ ПОСЕЛОК ПЕРВОМАЙСКИЙ НА 2014 ГОД»**
ПАСПОРТ ПРОГРАММЫ

Наименование Программы	Муниципальная целевая программа «Подключение многоквартирных жилых домов к городской электрической сети на территории муниципального образования рабочий поселок Первомайский на 2014 год» (далее – Программа).
Основание для разработки Программы	Федеральный закон «Об общих принципах организации местного самоуправления в Российской Федерации» от 06.10.2003 №131-ФЗ.
Заказчик программы	Администрация муниципального образования рабочий поселок Первомайский Щекинского района
Основной разработчик	Муниципальное казенное учреждение «Первомайское учреждение жизнеобеспечения и благоустройства»
Основные цели и задачи	-Замена ветхих инженерных сетей электроснабжения многоквартирных домов; – Обеспечение безопасности и бесперебойности функционирования объектов жилищного фонда МО р.п.Первомайский.
Объем финансовых ресурсов, необходимых для реализации Программы	Бюджет МО р.п.Первомайский, объем финансирования: 2014 год – 680,0 тыс. рублей.
Срок реализации программы	Срок реализации Программы – 2014 год.
Исполнители	Администрация МО р.п.Первомайский, организации жилищно-коммунального комплекса.
Ожидаемые конечные результаты реализации Программы	-Замена ветхих инженерных сетей электроснабжения многоквартирных домов; – Обеспечение безопасности и бесперебойности функционирования объектов жилищного фонда МО р.п.Первомайский.

Введение

Муниципальная целевая программа «Подключение многоквартирных жилых домов к городской электрической сети на территории муниципального образования рабочий поселок Первомайский на 2014 год» предусматривает организацию и проведение мероприятий по замене инженерных сетей электроснабжения к многоквартирным домам для обеспечения безопасности и бесперебойности функционирования объектов жилищного фонда МО р.п.Первомайский.

1. Характеристика проблемы

Территория МО р.п.Первомайский Щекинского района представляет собой отрасль инженерной инфраструктуры, деятельность которой формирует жизненную среду человека. В ее состав входят предприятия жилищно-коммунального комплекса, объекты ЖКХ, инженерные сети.

В настоящее время деятельность жилищно-коммунального комплекса муниципального образования характеризуется низким качеством проведения работ по ремонту жилого фонда и инженерных сетей в связи с недостаточным объемом денежных средств. Причинами возникновения этих проблем являются:

- высокий уровень износа жилищного фонда и технологическая отсталость объектов коммунальной инфраструктуры;
- большой износ 70-80% инженерных сетей электро, водоканализационного и теплового хозяйства;
- низкая платежеспособность населения за услуги ЖКХ.

Проблемные вопросы по данным направлениям:

- высокий уровень износа жилищного фонда и технологическая отсталость объектов коммунальной инфраструктуры;
- большой износ 70-80% инженерных сетей электро, водоканализационного и теплового хозяйства;
- возникновение перебоев в функционировании объектов ЖКХ, жилищного фонда МО р.п.Первомайский.

2. Перечень направлений и работ по реализации Программы

Основными направлениями Программы являются:

- Электроснабжение многоквартирного дома по адресу: р.п.Первомайский, ул.Пролетарская, д.7 с организацией основного ввода, прокладкой линии 0,4 кВ;
- Электроснабжение многоквартирного дома по адресу: р.п.Первомайский, ул.Л.Толстого, д.15 с организацией основного ввода, прокладкой линии 0,4 кВ.

3. Ресурсное обеспечение Программы

Программа реализуется за счет средств местного бюджета. Объем финансирования на 2014 год – 680,00 тыс. рублей.

4. Организационно-экономический и финансовый механизм управления Программой

Механизм реализации Программы осуществляется Заказчиком. К участию в реализации привлекаются организации коммунального комплекса.

Управление Программой включает в себя организационные мероприятия, обеспечивающие планирование, реализацию, корректировку и контроль исполнения предусмотренных программой мероприятий.

Заказчик осуществляет корректировку Программы и затрат на ее осуществление с учетом выделенных на ее реализацию бюджетных средств. Текущее управление осуществляет первый заместитель главы администрации МО р.п.Первомайский.

5. Социально-экономическая эффективность

Реализация Программы позволит организовать и провести мероприятия по замене ветхих инженерных сетей электроснабжения многоквартирных домов для обеспечения безопасности и бесперебойности функционирования объектов жилищного фонда МО р.п.Первомайский.

Перечень мероприятий Программы

Содержание мероприятий	Объем финансирования 2014 год тыс.руб
- Электроснабжение многоквартирного дома по адресу: р.п.Первомайский, ул.Пролетарская, д.7 с организацией основного ввода, прокладкой линии 0,4 кВ; – Проектирование и реализация схемы электроснабжения энергопринимающих устройств объекта.	480,00
- Электроснабжение многоквартирного дома по адресу: р.п.Первомайский, ул.Л.Толстого, д.15 с организацией основного ввода, прокладкой линии 0,4 кВ; – Проектирование и реализация схемы электроснабжения энергопринимающих устройств объекта.	200,00
ИТОГО:	680,00

**Тульская область
Муниципальное образование р.п.Первомайский Щекинского района
Администрация
Постановление**

от 14 октября 2013 года

№ 173

**Об утверждении муниципальной целевой программы
«Проведение капитального ремонта в многоквартирных домах
на территории муниципального образования
рабочий поселок Первомайский на 2014 год»**

В соответствии с Федеральным законом от 06 октября 2003 года №131-ФЗ «Об общих принципах организации местного самоуправления в Российской Федерации», руководствуясь Уставом муниципального образования рабочий поселок Первомайский Щекинского района, решением Собрании депутатов МО р.п.Первомайский от 17.01.2007 №1-1 «О принятии Положения о порядке разработки, утверждения и реализации муниципальных целевых программ» администрация МО р.п.Первомайский ПОСТАНОВЛЯЕТ:

1. Утвердить муниципальную целевую программу муниципального образования рабочий поселок Первомайский «Проведение капитального ремонта в многоквартирных домах на территории муниципального образования рабочий поселок Первомайский на 2014 год» (Приложение).
2. Разместить настоящее постановление на официальном сайте администрации муниципального образования рабочий поселок Первомайский Щекинского района.
3. Опубликовать настоящее постановление в информационном бюллетене Собрании представителей и администрации МО Щекинский район «Щекинский муниципальный вестник».
4. Контроль за исполнением настоящего постановления оставляю за собой.
5. Постановление вступает в силу со дня официального опубликования.

*Заместитель главы администрации МО р. п.Первомайский Щекинского района
И.Н.МАЙОРОВ*

Приложение

к постановлению администрации МО р.п.Первомайский от «14» октября 2013г. № 173
**МУНИЦИПАЛЬНАЯ ЦЕЛЕВАЯ ПРОГРАММА «ПРОВЕДЕНИЕ КАПИТАЛЬНОГО РЕМОНТА
В МНОГОКВАРТИРНЫХ ДОМАХ НА ТЕРРИТОРИИ МУНИЦИПАЛЬНОГО ОБРАЗОВАНИЯ
РАБОЧИЙ ПОСЕЛОК ПЕРВОМАЙСКИЙ НА 2014 ГОД»**
ПАСПОРТ ПРОГРАММЫ

Наименование Программы	Муниципальная целевая программа «Проведение капитального ремонта в многоквартирных домах на территории муниципального образования рабочий поселок Первомайский на 2014год» (далее – Программа).
Основание для разработки Программы	Жилищный кодекс Российской Федерации, Федеральный закон «Об общих принципах организации местного самоуправления в Российской Федерации» от 06.10.2003 №131-ФЗ, Постановление Госкомитета РФ по строительству и жилищно-коммунальному хозяйству» от 27.09.2003 №170 «Об утверждении правил и норм технической эксплуатации жилого фонда».
Заказчик программы	Администрация муниципального образования рабочий поселок Первомайский Щекинского района.
Основной разработчик	Муниципальное казенное учреждение «Первомайское учреждение жизнеобеспечения и благоустройства»

Основные цели и задачи	- обеспечение надежности жилищно-коммунальных систем жизнеобеспечения; – повышение качества предоставляемых жилищно-коммунальных услуг; – повышение комфортности и безопасности проживания жителей многоквартирных домов.
Объем финансовых ресурсов, необходимых для реализации Программы	Бюджет МО р.п.Первомайский, объем финансирования: 2014год – 8476,4 тыс. рублей.
Срок реализации программы	Срок реализации Программы – 2014год.
Исполнители	Администрация МО р.п.Первомайский, организации коммунального комплекса.
Ожидаемые конечные результаты реализации Программы	Обеспечение надежности жилищно-коммунальных систем жизнеобеспечения, повышение качества предоставляемых жилищно-коммунальных услуг, повышение комфортности и безопасности проживания жителей многоквартирных домов.

Введение

Муниципальная целевая программа «Проведение капитального ремонта в многоквартирных домах на территории муниципального образования рабочий поселок Первомайский на 2014 год» предусматривает повышение качества предоставления жилищно-коммунальных услуг для населения. Программа направлена на обеспечение надежного и устойчивого обслуживания потребителей коммунальных услуг, снижение сверхнормативного износа объектов коммунальной инфраструктуры, повышение комфортности и безопасности проживания жителей многоквартирных домов.

1. Характеристика проблемы

Жилищно-коммунальное хозяйство МО р.п.Первомайский Щекинского района представляет собой отрасль инженерной инфраструктуры, деятельность которой формирует жизненную среду человека. В ее состав входят предприятия жилищно-коммунального комплекса. В настоящее время деятельность жилищно-коммунального комплекса муниципального образования характеризуется низким качеством предоставления коммунальных услуг, проведением работ только по текущему ремонту в многоквартирных домах. При этом стоимость жилищно-коммунальных услуг для населения и оплата по статье «Содержание жилья» в последние годы значительно возросла. Имеет место несоответствие фактического объема средств, направляемых на содержание объектов коммунальной инфраструктуры, их минимальной потребности.

Планово-предупредительный ремонт внутридомовых сетей и оборудования практически полностью уступил место аварийно-восстановительным работам.

Причинами возникновения этих проблем являются:

- высокий уровень износа жилищного фонда и технологическая отсталость объектов коммунальной инфраструктуры;
- низкая платежеспособность населения за услуги ЖКХ.

2. Перечень направлений и работ по реализации Программы

Основными направлениями Программы являются: капитальный ремонт многоквартирных домов жилого фонда МО р.п.Первомайский.

3. Ресурсное обеспечение Программы

Программа реализуется за счет средств местного бюджета. Объем финансирования на 2014 год – 8476,4 тыс. рублей.

4. Организационно-экономический и финансовый механизм управления Программой

Механизм реализации Программы осуществляется Заказчиком. К участию в реализации привлекаются организации коммунального комплекса.

Управление Программой включает в себя организационные мероприятия, обеспечивающие планирование, реализацию, корректировку и контроль исполнения предусмотренных программой мероприятий.

Заказчик осуществляет корректировку Программы и затрат на ее осуществление с учетом выделенных на ее реализацию бюджетных средств. Текущее управление осуществляет первый заместитель главы администрации МО р.п.Первомайский.

5. Социально-экономическая эффективность

Реализация Программы позволит создать условия для проведения капитального ремонта в многоквартирных домах, обеспечит комфортные и безопасные условия проживания для населения муниципального образования.

Перечень мероприятий Программы

№ п/п	Адреса многоквартирных домов	Объем финансирования тыс. руб.
1	2	3
	Итого по капитальному ремонту	8476,4
	Капитальный ремонт крыш	2644,8
	Капитальный ремонт фасадов	5371,6
	Капитальный ремонт инженерных сетей	460,0

**Тульская область
Муниципальное образование р.п.Первомайский Щекинского района
Администрация
Постановление**

от 14 октября 2013 года

№ 174

**Об утверждении муниципальной целевой программы
«Проведение ремонта жилых помещений
ветеранов Великой Отечественной войны в муниципальном образовании
рабочий поселок Первомайский на 2014 год»**

Руководствуясь Федеральным законом от 06 октября 2003 года №131-ФЗ «Об общих принципах организации местного самоуправления в Российской Федерации», решением Собрании депутатов МО р.п.Первомайский от 17.01.2007 №1-1 «О принятии Положения о порядке разработки, утверждения и реализации муниципальных целевых программ», Уставом муниципального образования рабочий поселок Первомайский Щекинского района, администрация МО р.п.Первомайский ПОСТАНОВЛЯЕТ:

1. Утвердить муниципальную целевую программу муниципального образования рабочий поселок Первомайский «Проведение ремонта жилых помещений ветеранов Великой Отечественной войны в муниципальном образовании рабочий поселок Первомайский на 2014 год» (Приложение).
2. Разместить настоящее постановление на официальном сайте администрации муниципального образования рабочий поселок Первомайский Щекинского района.
3. Опубликовать настоящее постановление в информационном бюллетене Собрании представителей и администрации МО Щекинский район «Щекинский муниципальный вестник».
4. Контроль за исполнением настоящего постановления оставляю за собой.
5. Постановление вступает в силу со дня официального опубликования.

*Заместитель главы администрации МО р. п.Первомайский Щекинского района
И.Н.МАЙОРОВ*

Приложение

к постановлению администрации МО р.п.Первомайский от «14» октября 2013г. № 174
**МУНИЦИПАЛЬНАЯ ЦЕЛЕВАЯ ПРОГРАММА «ПРОВЕДЕНИЕ РЕМОНТА ЖИЛЫХ ПОМЕЩЕНИЙ
ВETERANОВ ВЕЛИКОЙ ОТЕЧЕСТВЕННОЙ ВОЙНЫ В МУНИЦИПАЛЬНОМ ОБРАЗОВАНИИ
РАБОЧИЙ ПОСЕЛОК ПЕРВОМАЙСКИЙ НА 2014 ГОД»**
ПАСПОРТ ПРОГРАММЫ

Наименование Программы	Муниципальная целевая программа «Проведение ремонта жилых помещений ветеранов Великой Отечественной войны в муниципальном образовании рабочий поселок Первомайский на 2014 год» (далее – Программа).
Основание для разработки Программы	Жилищный кодекс Российской Федерации, Федеральный закон «Об общих принципах организации местного самоуправления в Российской Федерации» от 06.10.2003 №131-ФЗ;
Заказчик программы	Администрация муниципального образования рабочий поселок Первомайский Щекинского района.
Основной разработчик	Муниципальное казенное учреждение «Первомайское учреждение жизнеобеспечения и благоустройства»
Основные цели и задачи	- проведение ремонта в жилых помещениях ветеранов Великой Отечественной войны: участников ВОВ, узников лагерей, вдов участников ВОВ; – обеспечение надежности работы инженерных сетей в жилых помещениях ветеранов Великой Отечественной войны; – повышение комфортности проживания ветеранов и инвалидов Великой Отечественной войны
Объем финансовых ресурсов, необходимых для реализации Программы	- Бюджет МО р.п.Первомайский, объем финансирования: 2014 год – 600,0 тыс. рублей
Срок реализации программы	Срок реализации Программы – 2014год
Исполнители	Администрация МО р.п.Первомайский, организации коммунального комплекса.
Ожидаемые конечные результаты реализации Программы	-обеспечение надежности работы инженерных сетей в жилых помещениях, повышение комфортности проживания ветеранов и инвалидов Великой Отечественной войны.

Введение

Муниципальная целевая программа «Проведение ремонта жилых помещений ветеранов Великой Отечественной войны в муниципальном образовании рабочий поселок Первомайский на 2014 год» предусматривает проведение ремонта в жилых помещениях ветеранов ВОВ; обеспечение надежности работы инженерных сетей, повышение комфортности проживания ветеранов и инвалидов Великой Отечественной войны.

1. Характеристика проблемы

Большой износ жилых помещений ветеранов Великой Отечественной войны, низкий уровень их доходов, неспособность содержать помещения и инженерные сети в надлежащем состоянии.

2. Перечень направлений и работ по реализации Программы

Основными направлениями Программы являются:

- ремонт жилых помещений и инженерных систем в квартирах ветеранов Великой Отечественной войны.

3. Ресурсное обеспечение Программы

Программа реализуется за счет средств местного бюджета. Объем финансирования на 2014 год – 600,0 тыс. рублей.

4. Организационно-экономический и финансовый механизм управления Программой

Механизм реализации Программы осуществляется Заказчиком. К участию в реализации привлекаются организации коммунального комплекса.

Управление Программой включает в себя организационные мероприятия, обеспечивающие планирование, реализацию, корректировку и контроль исполнения предусмотренных программой мероприятий.

Заказчик осуществляет корректировку Программы и затрат на ее осуществление с учетом выделенных на ее реализацию бюджетных средств. Текущее управление осуществляется первым заместителем главы администрации МО р.п.Первомайский.

5. Социально-экономическая эффективность

Реализация Программы позволит создать условия для проведения ремонта в жилых помещениях ветеранов Великой Отечественной войны, обеспечения надежности работы инженерных сетей, повышения комфортности и безопасности проживания.

Приложение

Перечень квартир ветеранов ВОВ в МО р.п.Первомайский для проведения ремонта жилых помещений в 2014 году

№ п/п	Адрес	ФИО
1	2	3
1	р.п.Первомайский, ул.Л.Толстого, д.3, кв.23	Нишкин Василий Сергеевич (участник ВОВ)
2	р.п.Первомайский, ул.Трудовая, д.44	Гордюхина Екатерина Васильевна (вдова участника ВОВ)
3	р.п.Первомайский, ул.Индустриальная, д.14, кв.16	Волова Антонина Федоровна (вдова участника ВОВ)
4	р.п.Первомайский, пр-т Улитина, д.1 кв.18	Шумаева Таисия Петровна (вдова участника ВОВ)
5	р.п.Первомайский, ул.Л.Толстого, д.12 кв.5	Селиверстова Александра Степановна (вдова участника ВОВ)
6	р.п.Первомайский, ул. Л.Толстого, д.10а, кв.4	Попкова София Семеновна (вдова участника ВОВ)
7	р.п.Первомайский, ул.Индустриальная, д.27, кв.30	Зайцева Эсмеральда Антоновна (вдова участника ВОВ)
Итого		600,00тыс.руб

**Тульская область
Муниципальное образование р.п.Первомайский Щекинского района
Администрация
Постановление**

от 14 октября 2013 года

№175

**Об утверждении муниципальной целевой программы
«Развитие субъектов малого и среднего предпринимательства
на территории МО р.п.Первомайский Щекинского района на 2014 год»**

В соответствии с Федеральным законом от 24 июля 2007 года № 209-ФЗ «О развитии малого и среднего предпринимательства в Российской Федерации», руководствуясь п.28 ст.14 Федерального закона от 06 октября 2003 года № 131-ФЗ «Об общих принципах организации местного самоуправления в Российской Федерации», решением Собрания депутатов МО р.п.Первомайский от 17.01.2007 №1-1 «О принятии Положения о порядке разработки, утверждения и реализации муниципальных целевых программ», Уставом муниципального образования рабочий поселок Первомайский, администрация МО р.п.Первомайский ПОСТАНОВЛЯЕТ:

1. Утвердить муниципальную целевую программу «Развитие субъектов малого и среднего предпринимательства на территории МО р.п.Первомайский на 2014 год» (Приложение 1).
2. Утвердить Перечень мероприятий по реализации муниципальной целевой программы «Развитие субъектов малого и среднего предпринимательства на территории МО р.п.Первомайский на 2014 год» (Приложение 2).
3. Опубликовать настоящее постановление в информационном бюллетене Собрания представителей и администрации МО Щекинский район «Щекинский муниципальный вестник» и разместить на официальном сайте администрации муниципального образования рабочий поселок Первомайский, администрация МО р.п.Первомайский.
4. Контроль за исполнением настоящего постановления оставляю за собой.
5. Постановление вступает в силу со дня официального опубликования.

**Заместитель главы администрации МО р.п.Первомайский Щекинского района
И.Н.МАЙОРОВ**

Приложение 1

к постановлению администрации МО р.п.Первомайский Щекинского района от «14» октября 2013 года №175

**Муниципальная целевая программа
«Развитие субъектов малого и среднего предпринимательства
на территории МО р.п.Первомайский Щекинского района на 2014 год»**

Паспорт программы

Наименование программы	Муниципальная Программа «Развитие малого и среднего предпринимательства на территории МО р.п.Первомайский Щекинского района на 2014 год» (далее – Программа)
Основание для разработки Программы	<ul style="list-style-type: none"> Федеральный закон от 24 июля 2007 года №209-ФЗ «О развитии малого и среднего предпринимательства в Российской Федерации». Закон Тульской области от 7 октября 2008 г. №1089-ЗТО «О развитии малого и среднего предпринимательства в Тульской области» Постановление администрации Тульской области от 10 июня 2009 года №418 «Об утверждении долгосрочной целевой программы «Развитие субъектов малого и среднего предпринимательства в Тульской области на 2009-2016 годы». Устав МО р.п.Первомайский Щекинского района.
Заказчик Программы	Администрация МО р.п.Первомайский
Разработчик Программы	Сектор по административно-правовым вопросам и земельно-имущественным отношениям
Исполнитель Программы	Администрация МО р.п.Первомайский Субъекты предпринимательства
Цель Программы	Обеспечение условий для интенсивного развития малого предпринимательства, направленного на решение социальных и экономических задач в МО р.п.Первомайский Щекинского района
Важнейшие целевые показатели Программы	Увеличение налоговых поступлений в бюджет МО р.п.Первомайский, создание новых рабочих мест
Основные задачи Программы	<ul style="list-style-type: none"> Увеличение объема инвестиций, в том числе за счет собственных средств субъектов малого предпринимательства. Обеспечение инвестиционной привлекательности малых предприятий. Совершенствование нормативно-правовой базы регулирующей предпринимательскую деятельность и ее поддержку. Развитие системы информационной поддержки субъектов малого предпринимательства. Формирование системы обеспечения и постоянного повышения квалификации руководителей и специалистов малых предприятий. Расширение круга субъектов малого предпринимательства и лиц, стремящихся заниматься предпринимательской деятельностью.
Ожидаемые результаты реализации Программы	<ul style="list-style-type: none"> Сохранение имеющихся рабочих мест и создание новых при изменении структуры занятости населения. Расширение сети малых предприятий в производственной и социальной сферах, создание новых сфер деятельности для предприятий малого бизнеса. Рост объема реализации продукции и оказываемых услуг. Рост налоговых поступлений за счет деятельности субъектов малого предпринимательства. Снижение безработицы в социальной напряженности в МО р.п.Первомайский.
Сроки реализации Программы	2014 год

1. Содержание проблемы и обоснование ее решения программно-целевым методом

Малое предпринимательство в настоящее время сформировалось в самостоятельный сектор экономики, обрело правовой статус, является источником создания рабочих мест, пополнения местных бюджетов, обеспечивает устойчивое улучшение социально-экономической ситуации в МО р.п.Первомайский Щекинского района.

Перспективы развития малого предпринимательства в сложившейся социально-экономической ситуации рассматривается как эффективное средство снижения социальной напряженности роста реальных доходов населения, как способ реализации политики государства, направленной на улучшение инвестиционного климата, создание благоприятной среды для равной конкуренции, способствующей эффективному размещению ресурсов и устойчивому экономическому росту.

В Щекинском районе работает Территориальное объединение работодателей «Щекинский Союз промышленников и предпринимателей», которое объединяет руководителей как крупного, так и малого бизнеса.

Учреждено и официально зарегистрировано Некоммерческое партнерство «Союз предпринимателей малого и среднего бизнеса г. Щекино и Щекинского района».

Несмотря на существенный прогресс в секторе малого и среднего бизнеса, очевидна актуальность принятия государством, в том числе и на региональном и местном уровне, мер для его дальнейшего развития, обусловленная необходимостью увеличения темпов экономического роста за счет активизации внутренних факторов, в числе которых малое и среднее предпринимательство является одним из ключевых, а также повышения уровня благосостояния населения

Малые предприятия в рыночной экономике обеспечивают большое количество новых, разнообразных услуг, являются центрами разработки новых товаров и служат двигателями экономики. Субъекты малого предпринимательства гарантируют быстрый оборот ресурсов, высокую динамику роста.

В соответствии со статьей 11 Федерального закона от 24.07.2007 №209-ФЗ «О развитии малого и среднего предпринимательства в Российской Федерации» поддержка малого предпринимательства реализуется посредством муниципальных программ, разрабатываемых органами местного самоуправления.

Одним из основных показателей качества экономической среды в МО р.п.Первомайский Щекинского района является количество субъектов малого предпринимательства.

Малое предпринимательство является одним из самых перспективных и динамично развивающихся секторов экономики Тульской области. Развивается оно и в МО р.п.Первомайский Щекинского района.

Распределение малого бизнеса по отраслям народного хозяйства показывает, что наиболее привлекательными для малых предприятий являются такие отрасли, как, торговля, промышленность.

Также зафиксирован ежегодный рост налоговых и иных обязательных платежей субъектами малого предпринимательства в консолидированный бюджет муниципального образования. В том числе выплаты единого налога на вмененный доход для отдельных видов деятельности и единого налога взимаемого в связи с применением упрощенной системы налогообложения.

Финансовая помощь из бюджета муниципального образования предприятиям малого предпринимательства не выделялась. Развитие малого предпринимательства осуществляется за счет собственных средств и кредитов банка.

Несмотря на положительный результат в секторе малого и среднего бизнеса, очевидна актуальность принятия в МО р.п.Первомайский Щекинского района мер для его дальнейшего развития, обусловленная необходимостью увеличения темпов экономического роста за счет активизации внутренних факторов, в которых малое и среднее предпринимательство является одним из ключевых, а также повышения уровня благосостояния населения, главным образом за счет формирования экономического активного среднего класса.

В настоящее время на первый план выходят трудности, объективно присущие малому бизнесу не только в переходной, но и развивающейся рыночной экономике.

Среди основных причин невысокой эффективности деятельности малых и средних предприятий наибольший вес имеют:

- недостаток финансовых ресурсов у субъектов малого и среднего предпринимательства;
- слабая имущественная база малых предприятий и, как следствие, недостаточность собственного обеспечения исполнения обязательств по кредитному договору;
- высокая по сравнению с доходами малого бизнеса, ставка платы за кредитные ресурсы;
- психологический барьер у части предпринимателей при работе с коммерческими банками и отсутствие навыков в составлении инвестиционных предложений, бизнес-планов;
- недостаточный уровень профессиональных знаний руководителей;
- ограниченность внутреннего рынка;
- отсутствие бюджетного финансирования малого бизнеса.

Развитие малого и среднего бизнеса и переход на качественно новый уровень участия в формировании валового регионального продукта требуют существенного расширения возможностей для субъектов малого предпринимательства не только в вопросах обеспечения финансовыми ресурсами, но и в части обеспечения нежилыми помещениями.

К числу иных проблем, сдерживающих развитие малого и среднего предпринимательства в районе, относятся:

- недостаток системного подхода в вопросах развития малого и среднего предпринимательства;
- неполная информированность субъектов малого и среднего предпринимательства по различным вопросам предпринимательской деятельности;
- ограниченное количество инновационных проектов малого и среднего предпринимательства, имеющих коммерческие перспективы. В целях эффективного проведения государственной политики в сфере развития малого бизнеса и создания условий для благоприятного предпринимательского климата необходима поддержка малого сектора экономики со стороны муниципальной власти. Основным инструментом такой поддержки является муниципальная программа «Развитие субъектов малого и среднего предпринимательства на территории МО р.п.Первомайский Щекинского района на 2014 год» (далее Программа), которая разработана в соответствии с Федеральным законом от 24.07.2007 №209-ФЗ «О развитии малого и среднего предпринимательства в Российской Федерации», Закон Тульской области от 7 октября 2008 г. №1089-ЗТО «О развитии малого и среднего предпринимательства в Тульской области».

Наиболее значимыми факторами, сдерживающими его развитие, в настоящее время являются следующие:

- ограниченность внутреннего рынка, в том числе падение спроса на продукцию субъектов малого и среднего предпринимательства, в связи с низкой платежеспособностью потребителей;
- непривлекательность малых и средних предприятий для инвесторов вследствие отсутствия надежной залоговой базы и производственной устойчивости, что создает менее благоприятные финансовые условия для их деятельности;
- нестабильная налоговая политика,
- отсутствие стройной системы в решении вопросов регистрации, сертификации, лицензирования, контроля, что приводит к дополнительным трудностям субъектов малого и среднего предпринимательства при взаимодействии с органами власти и должностными лицами;
- недостаточный уровень профессиональных знаний руководителей и специалистов малых и средних предприятий в вопросах рыночной экономики и управления;
- неготовность значительной части населения воспринимать предпринимательскую деятельность как способ решения собственных социальных и экономических задач;
- недостаточный уровень предпринимательской культуры, низкая эффективность консолидации усилий предпринимателей по защите собственных прав и интересов.

Для того чтобы повлиять на происходящие процессы в сфере малого и среднего предпринимательства, обеспечить сохранение сложившейся положительной динамики в его развитии, необходима всемерная поддержка развивающегося малого сектора экономики со стороны как исполнительно-распорядительной, так и представительной власти муниципального образования.

Основным инструментом такой поддержки является муниципальная целевая программа «Развитие субъектов малого и среднего предпринимательства на территории МО р.п.Первомайский на 2014 год»

Реализация программы является одним из важных стратегических направлений экономической реформы и ориентирована на создание необходимых условий для развития малого и среднего предпринимательства в различных областях экономики МО р.п.Первомайский.

2. Цели и задачи муниципальной целевой программы

Целью программы является формирование на территории муниципального образования благоприятной среды (условий), обеспечивающей перспективное развитие малого предпринимательства, предусматривающее:

- повышение эффективности деятельности малого предпринимательства,
 - увеличение доли производственных малых предприятий,
 - создание новых рабочих мест,
 - повышение уровня доходов занятых в малом бизнесе,
 - увеличение налогооблагаемой базы малого предпринимательства.
- Достижение поставленной цели требует решения следующих основных задач:
1. Формирование правовых основ, обеспечивающих благоприятный предпринимательский климат:
 - разработка и внедрение муниципальных нормативно-правовых актов, регулирующих деятельность субъектов малого предпринимательства,
 - разработка предложений по совершенствованию правовых и нормативных документов по вопросам развития малого предпринимательства.
 2. Расширение и совершенствование инфраструктуры поддержки малого предпринимательства.
 - развитие инфраструктуры, оказывающей широкий спектр специализированных сервисных услуг,
 - создание условий свободного доступа к информации и оперативного предоставления необходимой информации субъектам малого предпринимательства.
 3. Повышение роли малого бизнеса в системе жизнедеятельности муниципального образования:
 - разработка и реализация механизмов по устранению административных барьеров на пути развития малого предпринимательства,
 - обеспечение доступа субъектов малого предпринимательства к получению муниципальных заказов на производство продукции, товаров и оказание услуг,
 - привлечение субъектов малого предпринимательства к участию в межрегиональных мероприятиях, способствующих заключению договоров, соглашений и т.д.,
 - проведение муниципальных мероприятий по обмену опытом.

Реализация программы основана на принципах:

- открытости, как при формировании государственной и муниципальной политики поддержки малого бизнеса, так и при ее реализации, наличие полной информации о содержании конкретных мер государственной или муниципальной поддержки, публичная отчетность об использовании выделенных на поддержку малого предпринимательства средств;
- 4. Стимулирование вовлечения молодежи в предпринимательскую деятельность;
- 5. Укрепление социального статуса, повышение престижа предпринимателей путем формирования положительного общественного мнения.

Решение поставленных задач позволит сохранить и развить позитивную динамику в секторе малого предпринимательства, обеспечить при этом ежегодный рост налоговых поступлений в бюджеты всех уровней и открытие дополнительных рабочих мест.

3. Механизм управления Программой

Реализация Программы осуществляется посредством взаимодействия органов местного самоуправления, коммерческих и некоммерческих организаций, составляющих инфраструктуру поддержки предпринимательства и выражающих интересы субъектов малого и среднего предпринимательства.

Управление реализацией Программы осуществляет администрация МО р.п.первомайский. Управление программой предусматривает совокупность скоординированных действий, призванных обеспечить реализацию программы, контроль и анализ ее выполнения, корректировку программы в случае необходимости, анализ и оценку конечных результатов реализации.

Контроль за реализацией Программы осуществляется Собранием депутатов МО р.п.Первомайский.

4. Организационно-экономический и финансовый механизм управления муниципальной целевой программой

Муниципальным заказчиком Программы является администрация МО р.п.Первомайский Щекинского района. Контроль за ходом выполнения Программы осуществляется постоянной комиссией Собрания представителей МО р.п.Первомайский Щекинского района по социальным вопросам, администрацией МО р.п.Первомайский Щекинского района.

5. Социально-экономическая эффективность муниципальной целевой программы

Эффективность Программы определяется соотношением позитивных изменений, произошедших в малом предпринимательстве вследствие проведения мероприятий, и затрат на реализацию этих мероприятий.

В качестве показателей, определяющих критерии оценки эффективности Программы, приняты сохранение и создание рабочих мест, рост объема конкурентоспособной продукции, развитие налоговой базы и увеличение поступлений доходов в бюджет МО р.п.Первомайский Щекинского района.

Количественные показатели эффективности базируются на данных статистического наблюдения, а также на сведениях, получаемых в ходе реализации Программы.

В результате реализации мероприятий Программы на территории МО р.п.Первомайский Щекинского района в 2014 году можно прогнозировать рост численности занятого населения, увеличение налоговых поступлений от субъектов малого и среднего предпринимательства в бюджет МО р.п.Первомайский.

Приложение 2

к постановлению администрации МО р.п.Первомайский Щекинского района от «14» октября 2013 года №175

**Перечень мероприятий по реализации муниципальной целевой программы
«Развитие субъектов малого и среднего предпринимательства
на территории МО р.п.Первомайский Щекинского района на 2014 год»**

№ п/п	Наименование мероприятия	Выполняемые работы. Результативность выполнения мероприятий	Исполнитель мероприятий	Срок исполнения	Источник финансирования (тыс.руб.)
1. Формирование и осуществление политики в области развития малого и среднего предпринимательства					
1.1	Участие в деятельности Координационного Совета малого и среднего предпринимательства	Повышение эффективности политики поддержки малого и среднего предпринимательства	администрация МО р.п.Первомайский, администрация МО Щекинский район	2014 год	
1.2	Содействие субъектам малого и среднего предпринимательства в участии в областном открытом конкурсе «Флагман малого и среднего бизнеса»	Повышение престижа малого и среднего предпринимательства	администрация МО р.п.Первомайский, администрация МО Щекинский район, администрация Тульской области	Ежегодно во 2 квартале	
1.3	Привлечение субъектов малого и среднего предпринимательства для участия в размещении заказов на поставку товаров, выполнение работ и оказание услуг для муниципальных нужд	Реализация потенциала малого и среднего предпринимательства. Эффективное использование средств бюджета МО р.п.Первомайский	администрация МО р.п.Первомайский	2014 год	
1.4	Создание и ведение реестра субъектов малого и среднего предпринимательства	Повышение эффективности поддержки малого и среднего предпринимательства на муниципальном уровне. Обеспечение открытости и общедоступности сведений, содержащихся в реестре	администрация МО р.п.Первомайский	2014 год	
1.5	Подготовка предложений в проекты областных законов по вопросам поддержки малого и среднего предпринимательства	Совершенствование нормативно-правовой базы по малому и среднему предпринимательству	администрация МО р.п.Первомайский	2014 год	
1.6	Участие в разработке проектов правовых документов муниципального образования (положений, постановлений, распоряжений) способствующих развитию малого и среднего предпринимательства	Совершенствование нормативно-правовой базы по малому и среднему предпринимательству	администрация МО р.п.Первомайский	2014 год	
2. Финансовая поддержка, стимулирование инвестиционной активности субъектов малого и среднего предпринимательства					
2.1	Организация участия субъектов малого и среднего предпринимательства в выставках инвестиционных проектов, проводимых в рамках ежегодного Тульского экономического форума	Создание предпосылок для разработки субъектами малого и среднего предпринимательства инвестиционных проектов и их реализации	администрация МО р.п.Первомайский, администрация МО Щекинский район, администрация Тульской области	2014 год	
2.2	Организация участия субъектов малого и среднего предпринимательства в конкурсах, проводимых департаментом предпринимательства и потребительского рынка Тульской области в рамках реализации механизмов финансово-кредитной поддержки	Содействие субъектам малого и среднего предпринимательства в получении финансовой поддержки из бюджета Тульской области, получении банковских кредитов. Развитие налогооблагаемой базы.	администрация МО р.п.Первомайский, администрация МО Щекинский район, администрация Тульской области	2014 год	бюджет МО р.п.Первомайский 3,0
2.3	Организация мероприятий, в том числе семинаров при содействии Тульского областного фонда поддержки малого предпринимательства по повышению финансовой грамотности субъектов малого и среднего предпринимательства и приобретение ими навыков работы с заемными средствами	Увеличение количества проектов субъектов малого и среднего предпринимательства, представляемых для финансирования на конкурсной основе. Создание предпосылок для успешного кредитования в банках.	администрация МО р.п.Первомайский, администрация МО Щекинский район, администрация Тульской области	2014 год	бюджет МО р.п.Первомайский 5,0
3. Имущественная, информационная и консультационная поддержка субъектов малого и среднего предпринимательства					
3.1	Ведение страницы «Предпринимательство» на сайте администрации МО р.п.Первомайский	Пропаганда идей ведения бизнеса, распространения положительного опыта в сфере малого и среднего предпринимательства	администрация МО р.п.Первомайский	2014 год	
3.2	Взаимодействие со средствами массовой информации, в том числе проведение тематических радиопередач, публикация статей по вопросам развития малого и среднего предпринимательства	Пропаганда идей ведения бизнеса, распространения положительного опыта в сфере малого и среднего предпринимательства	администрация МО р.п.Первомайский	2014 год	
3.3	Развитие муниципальной составляющей информационной системы государственной поддержки малого и среднего предпринимательства Тульской области на базе сети Интернет	Обеспечение доступа широкого круга субъектов малого и среднего предпринимательства к информационным ресурсам, необходимым для эффективной деятельности	администрация МО р.п.Первомайский, администрация МО Щекинский район, администрация Тульской области	2014 год	
3.4	Организация и проведение при содействии департамента предпринимательства и потребительского рынка Тульской области семинаров для субъектов малого и среднего предпринимательства	Повышение уровня профессиональных знаний руководителей и специалистов малых и средних предприятий в вопросах рыночной экономики и управления	администрация МО р.п.Первомайский, администрация МО Щекинский район, администрация Тульской области	2014 год	бюджет МО р.п.Первомайский 5,0

4.Формирование инфраструктуры поддержки малого и среднего предпринимательства					
4.1	Содействие субъектам малого и среднего предпринимательства в участии в выставках и ярмарках на территории Тульской области и Российской Федерации	Формирование системы продвижения продукции, услуг и технологий малых предприятий муниципального образования, использование потенциала малого и среднего предпринимательства для решения актуальных социально-экономических проблем	администрация МО р.п.Первомайский, администрация МО Щекинский район, администрация Тульской области	2014 год	
4.2	Организация и проведение обучения для безработных граждан основам предпринимательства и профессиям, предполагающим самозанятость	Содействие занятости населения, увеличение численности работающих в малом предпринимательстве. Обучение основам предпринимательства и профессиям, предполагающим самозанятость.	ГУ ТО «Центр занятости населения г.Щекино»	2014 год	бюджет МО р.п.Первомайский 5,0
4.3	Содействие в организации самозанятости безработных граждан	Оказание финансовой помощи в организации собственного дела: подготовка учредительных документов для государственной регистрации юридических лиц и индивидуальных предпринимателей, оплата нотариальных действий и услуг правового и технического характера, оплата государственной пошлины, приобретение бланочной документации, изготовление печатей, штампов и др.	ГУ ТО «Центр занятости населения г.Щекино»	2014 год	бюджет МО р.п.Первомайский 5,0
4.4	Проведение анкетирования лиц, занимающихся предпринимательской деятельностью, с целью выявления наиболее актуальных проблем, препятствующих развитию малого бизнеса	Использование результатов при формировании социально-экономической политики администрации МО р.п.Первомайский	администрация МО р.п.Первомайский	2014 год	бюджет МО р.п.Первомайский 1,0
ИТОГО					24,0

**Тульская область
Муниципальное образование р.п.Первомайский Щекинского района
Администрация
Постановление**

от 14 октября 2013 года

№176

**Об утверждении муниципальной целевой программы
«Ремонт муниципального жилого фонда и мест общего пользования
в многоквартирных домах муниципального образования
рабочий поселок Первомайский на 2014 год»**

Руководствуясь Федеральным законом от 06 октября 2003 года №131-ФЗ «Об общих принципах организации местного самоуправления в Российской Федерации», Уставом муниципального образования рабочий поселок Первомайский Щекинского района, решением Собрании депутатов МО р.п.Первомайский от 17.01.2007 №1-1 «О принятии Положения о порядке разработки, утверждения и реализации муниципальных целевых программ» администрация МО р.п.Первомайский ПОСТАНОВЛЯЕТ:

1. Утвердить муниципальную целевую программу муниципального образования рабочий поселок Первомайский «Ремонт муниципального жилого фонда и мест общего пользования в многоквартирных домах муниципального образования рабочий поселок Первомайский на 2014 год» (Приложение).

2. Опубликовать настоящее постановление в информационном бюллетене Собрании представителей и администрации МО Щекинский район «Щекинский муниципальный вестник» и разместить на официальном сайте администрации МО р.п.Первомайский.

3. Контроль за исполнением настоящего постановления оставляю за собой.

4. Постановление вступает в силу со дня официального опубликования.

*Заместитель главы администрации МО р. п.Первомайский Щекинского района
И.Н.МАЙОРОВ*

Приложение

к постановлению администрации МО р.п.Первомайский от «14» октября 2013г. № 176

**МУНИЦИПАЛЬНАЯ ЦЕЛЕВАЯ ПРОГРАММА «РЕМОНТ МУНИЦИПАЛЬНОГО ЖИЛОГО ФОНДА
И МЕСТ ОБЩЕГО ПОЛЬЗОВАНИЯ В МНОГООКВАРТИРНЫХ ДОМАХ
МУНИЦИПАЛЬНОГО ОБРАЗОВАНИЯ РАБОЧИЙ ПОСЕЛОК ПЕРВОМАЙСКИЙ НА 2014 ГОД»
ПАСПОРТ ПРОГРАММЫ**

Наименование Программы	Муниципальная целевая программа «Ремонт муниципального жилого фонда и мест общего пользования в многоквартирных домах муниципального образования рабочий поселок Первомайский на 2014 год» (далее – Программа).
Основание для разработки Программы	Жилищный кодекс Российской Федерации, Федеральный закон «Об общих принципах организации местного самоуправления в Российской Федерации» от 06.10.2003 №131-ФЗ, Постановление Госкомитета РФ по строительству и жилищно-коммунальному хозяйству от 27.09.2003 №170 «Об утверждении правил и норм технической эксплуатации жилого фонда».
Заказчик программы	Администрация муниципального образования рабочий поселок Первомайский Щекинского района.
Основной разработчик	Муниципальное казенное учреждение «Первомайское учреждение жизнеобеспечения и благоустройства»
Основные цели и задачи	- ремонт муниципального жилого фонда и мест общего пользования в многоквартирных домах; – повышение комфортности и безопасности проживания жителей поселка Первомайский.
Объем финансовых ресурсов, необходимых для реализации Программы	Бюджет МО р.п.Первомайский, объем финансирования: 2014год – 1500,0 тыс. рублей;
Срок реализации программы	Срок реализации Программы – 2014 год.
Исполнители	Администрация МО р.п.Первомайский, организации жилищно-коммунального комплекса.
Ожидаемые конечные результаты реализации Программы	-повышение комфортности и безопасности проживания жителей поселка Первомайский.

Введение

Муниципальная целевая программа «Ремонт муниципального жилого фонда и мест общего пользования в многоквартирных домах муниципального образования рабочий поселок Первомайский на 2014 год» предусматривает проведение работ по ремонту конструктивных элементов зданий многоквартирных домов, цоколей, отмосток, труб дымовентиляционных каналов.

1. Характеристика проблемы

Жилищно-коммунальное хозяйство МО р.п.Первомайский Щекинского района представляет собой отрасль инженерной инфраструктуры, деятельность которой формирует жизненную среду человека. В ее состав входят предприятия жилищно-коммунального комплекса. В настоящее время деятельность жилищно-коммунального комплекса муниципального образования характеризуется низким качеством проведения работ по ремонту муниципального жилого фонда и мест общего пользования в многоквартирных домах в связи с недостаточным объемом денежных средств, собираемых по статье «Плата за содержание жилья». Причинами возникновения этих проблем являются:

– высокий уровень износа жилищного фонда и технологическая отсталость объектов коммунальной инфраструктуры;

– низкая платежеспособность населения за услуги ЖКХ.

2. Перечень направлений и работ по реализации Программы

Основными направлениями Программы являются:

– ремонт труб дымовентиляционных каналов;

– ремонт конструктивных элементов многоквартирных домов – цоколей и отмосток.

3. Ресурсное обеспечение Программы

Программа реализуется за счет средств местного бюджета. Объем финансирования на 2014 год – 1500,0 тыс. рублей

4. Организационно-экономический и финансовый механизм управления Программой

Механизм реализации Программы осуществляется Заказчиком. К участию в реализации привлекаются организации жилищно-коммунального комплекса.

Управление Программой включает в себя организационные мероприятия, обеспечивающие планирование, реализацию, корректировку и контроль исполнения предусмотренных программой мероприятий.

Заказчик осуществляет корректировку Программы и затрат на ее осуществление с учетом выделенных на ее реализацию бюджетных средств. Текущее управление осуществляется первым заместителем главы администрации МО р.п.Первомайский.

5. Социально-экономическая эффективность

Реализация Программы позволит создать условия для ремонта конструктивных элементов в многоквартирных домах: цоколей, отмосток, труб дымовентиляционных каналов, что приведет к повышению комфортности и безопасности проживания жителей поселка Первомайский.

Перечень программных мероприятий

№ п/п	Вид работ	Сумма на 2014 год тыс. руб.
1	- Ремонт труб дымовентиляционных каналов; – Устройство пандусов для инвалидов-колясочников; – Ремонт цоколей и отмосток жилых многоквартирных домов.	700,0 200,0 600,0
ИТОГО:		1500,0

**Тульская область
Муниципальное образование р.п.Первомайский Щекинского района
Администрация
Постановление**

от 14 октября 2013 года

№ 179

**Об утверждении муниципальной целевой программы
«Содержание автомобильных дорог общего пользования,
внутридворовых дорог, тротуаров и систем обеспечения
их функционирования на территории муниципального образования
рабочий поселок Первомайский на 2014 год»**

В соответствии с Федеральным законом от 06 октября 2003 года №131-ФЗ «Об общих принципах организации местного самоуправления в Российской Федерации», руководствуясь Уставом муниципального образования рабочий поселок Первомайский Щекинского района, решением Собрании депутатов МО р.п.Первомайский от 17.01.2007 №1-1 «О принятии Положения о порядке разработки, утверждения и реализации муниципальных целевых программ», решением Собрании депутатов МО р.п.Первомайский от 01.10.2008 №17-55 «Об утверждении Положения о порядке содержания автомобильных дорог общего пользования, в границах МО р.п.Первомайский Щекинского района», администрация МО р.п.Первомайский ПОСТАНОВЛЯЕТ:

1. Утвердить муниципальную целевую программу муниципального образования рабочий поселок Первомайский «Содержание автомобильных дорог общего пользования, внутридворовых дорог, тротуаров и систем обеспечения их функционирования на территории муниципального образования рабочий поселок Первомайский на 2014 год» (Приложение).

2. Опубликовать настоящее постановление в информационном бюллетене Собрании представителей и администрации МО Щекинский район «Щекинский муниципальный вестник» и разместить на официальном сайте администрации МО р.п.Первомайский.

3. Контроль за исполнением настоящего постановления оставляю за собой.

4. Постановление вступает в силу со дня официального опубликования.

*Заместитель главы администрации МО р. п.Первомайский Щекинского района
И.Н.МАЙОРОВ*

Приложение

к постановлению администрации МО р.п.Первомайский от «14» октября 2013г. №179

**МУНИЦИПАЛЬНАЯ ЦЕЛЕВАЯ ПРОГРАММА «СОДЕРЖАНИЕ И РЕМОНТ
АВТОМОБИЛЬНЫХ ДОРОГ ОБЩЕГО ПОЛЬЗОВАНИЯ, ВНУТРИДВОРОВЫХ ДОРОГ,
ТРОТУАРОВ И СИСТЕМ ОБЕСПЕЧЕНИЯ ИХ ФУНКЦИОНИРОВАНИЯ НА ТЕРРИТОРИИ
МУНИЦИПАЛЬНОГО ОБРАЗОВАНИЯ РАБОЧИЙ ПОСЕЛОК ПЕРВОМАЙСКИЙ НА 2014 ГОД»
ПАСПОРТ ПРОГРАММЫ**

Наименование Программы	Муниципальная целевая программа «Содержание автомобильных дорог общего пользования, внутридворовых дорог, тротуаров и систем обеспечения их функционирования на территории муниципального образования рабочий поселок Первомайский на 2014 год» (далее – Программа).
Основание для разработки Программы	Федеральный закон «Об общих принципах организации местного самоуправления в Российской Федерации» от 06.10.2003 №131-ФЗ.
Заказчик программы	Администрация муниципального образования рабочий поселок Первомайский Щекинского района
Основной разработчик	Муниципальное казенное учреждение «Первомайское учреждение жизнеобеспечения и благоустройства»
Основные цели и задачи	- создание благоприятных, комфортных и безопасных условий для жизни и здоровья населения муниципального образования; – обеспечение безопасности дорожного движения на территории МО р.п.Первомайский.
Объем финансовых ресурсов, необходимых для реализации Программы	Бюджет МО р.п.Первомайский, объем финансирования: 2014 год – 23424,8 тыс. рублей.
Срок реализации программы	Срок реализации Программы – 2014 год.
Исполнители	Администрация МО р.п.Первомайский, организации жилищно-коммунального комплекса.
Ожидаемые конечные результаты реализации Программы	- создание благоприятных, комфортных и безопасных условий для жизни и здоровья населения муниципального образования; – обеспечение безопасности дорожного движения на территории МО р.п.Первомайский.

Введение

Муниципальная целевая программа «Содержание автомобильных дорог общего пользования, внутридворовых дорог, тротуаров и систем обеспечения их функционирования на территории муниципального образования рабочий поселок Первомайский на 2014 год» предусматривает организацию и проведение мероприятий по ремонту асфальтового покрытия, механизированной уборке автодорог, содержанию дорожных знаков и инженерных сооружений, светофорных объектов, на территории МО р.п.Первомайский. Программа направлена на обеспечение безопасности дорожного движения, создание благоприятных, комфортных и безопасных условий для жизни и здоровья населения муниципального образования.

1. Характеристика проблемы

Территория МО р.п.Первомайский Щекинского района представляет собой отрасль инженерной инфраструктуры, деятельность которой формирует жизненную среду человека. В ее состав входят предприятия жилищно-коммунального комплекса. В соответствии с Федеральным законом «Об общих принципах организации местного самоуправления в Российской Федерации» от 06.10.2003 №131-ФЗ, Положением «О порядке организации благоустройства и озеленения территории муниципального образования рабочий поселок Первомайский», утвержденным решением Собрании депутатов МО р.п.Первомайский от 01.10.2008 №17-61 на территории МО р.п.Первомайский должны проводиться мероприятия по содержанию автомобильных дорог и инженерных сооружений на них.

Проблемные вопросы по данным направлениям:

– большой износ асфальтового покрытия автодорог, тротуаров, внутридворовых территорий;

– порча (поломка) дорожных знаков.

2. Перечень направлений и работ по реализации Программы

Основными направлениями Программы являются:

– ремонт асфальтового покрытия дорог общего пользования;

– ремонт внутридворовых дорог и тротуаров;

– ремонт дорожных знаков и нанесение дорожной разметки;

– механизированная уборка дорожной сети;

– содержание и ремонт светофорных объектов.

3. Ресурсное обеспечение Программы

Программа реализуется за счет средств местного бюджета. Объем финансирования на 2014 год – 23424,8 тыс. рублей.

4. Организационно-экономический и финансовый механизм управления Программой

Механизм реализации Программы осуществляется Заказчиком. К участию в реализации привлекаются организации коммунального комплекса.

Управление Программой включает в себя организационные мероприятия, обеспечивающие планирование, реализацию, корректировку и контроль исполнения предусмотренных программой мероприятий.

Заказчик осуществляет корректировку Программы и затрат на ее осуществление с учетом выделенных на ее реализацию бюджетных средств. Текущее управление осуществляется первым заместителем главы администрации МО р.п.Первомайский.

5. Социально-экономическая эффективность

Реализация Программы позволит проводить работы по содержанию и ремонту дорожной сети, создаст условия для обеспечения безопасности дорожного движения на территории МО р.п.Первомайский.

Перечень мероприятий Программы

Содержание мероприятий	Объем финансирования 2014 год тыс.руб
Содержание автомобильных дорог и инженерных сооружений на них	23424,8
Ремонт автодорог общего пользования:	4951,7
Ямочный ремонт автодорог	700,0
Ремонт внутридворовых дорог:	11933,1
Ремонт тротуаров (пр.Улитина)	2100,0
Механизированная уборка	2800,0
Установка и ремонт дорожных знаков	150,0
Содержание и ремонт светофорных объектов	480,0
Нанесение дорожной разметки	190,0
Ремонт остановочных павильонов	120,0

Тульская область**Муниципальное образование р.п.Первомайский Щекинского района****Администрация****Постановление**

от 14 октября 2013 года

№ 180

**Об утверждении муниципальной целевой программы
«Содержание и ремонт уличного освещения на территории
муниципального образования рабочий поселок Первомайский
на 2014 год»**

В соответствии с Федеральным законом от 06 октября 2003 года №131-ФЗ «Об общих принципах организации местного самоуправления в Российской Федерации», Положением «О порядке организации благоустройства и озеленения территории муниципального образования рабочий поселок Первомайский», утвержденным решением Собрании депутатов МО р.п.Первомайский от 01.10.2008 №17-61, решением Собрании депутатов МО р.п.Первомайский от 17.01.2007 №1-1 «О принятии Положения о порядке разработки, утверждения и реализации муниципальных целевых программ» руководствуясь Уставом муниципального образования рабочий поселок Первомайский Щекинского района, администрация МО р.п.Первомайский ПОСТАНОВЛЯЕТ:

1. Утвердить муниципальную целевую программу муниципального образования рабочий поселок Первомайский «Содержание и ремонт уличного освещения на территории муниципального образования рабочий поселок Первомайский на 2014 год» (Приложение).

2. Опубликовать настоящее постановление в информационном бюллетене Собрании представителей и администрации МО Щекинский район «Щекинский муниципальный вестник» и разместить на официальном сайте администрации МО р.п.Первомайский.

3. Контроль за исполнением настоящего постановления оставляю за собой.

4. Постановление вступает в силу со дня официального опубликования.

*Заместитель главы администрации МО р. п.Первомайский Щекинского района
И.Н.МАЙОРОВ*

Приложение

к постановлению администрации МО р.п.Первомайский от «14» октября 2013г. №180

**МУНИЦИПАЛЬНАЯ ЦЕЛЕВАЯ ПРОГРАММА «СОДЕРЖАНИЕ И РЕМОНТ
УЛИЧНОГО ОСВЕЩЕНИЯ НА ТЕРРИТОРИИ МУНИЦИПАЛЬНОГО ОБРАЗОВАНИЯ
РАБОЧИЙ ПОСЕЛОК ПЕРВОМАЙСКИЙ НА 2014 ГОД»
ПАСПОРТ ПРОГРАММЫ**

Наименование Программы	Муниципальная целевая программа «Содержание и ремонт уличного освещения на территории муниципального образования рабочий поселок Первомайский на 2014 год» (далее – Программа).
Основание для разработки Программы	Федеральный закон «Об общих принципах организации местного самоуправления в Российской Федерации» от 06.10.2003 №131-ФЗ.
Заказчик программы	Администрация муниципального образования рабочий поселок Первомайский Щекинского района
Основной разработчик	Муниципальное казенное учреждение «Первомайское учреждение жизнеобеспечения и благоустройства»
Основные цели и задачи	- организация и проведение мероприятий по содержанию и ремонту сетей уличного освещения на территории МО р.п.Первомайский; – создание благоприятных, комфортных и безопасных условий для жизни, здоровья и досуга населения муниципального образования.
Объем финансовых ресурсов, необходимых для реализации Программы	Бюджет МО р.п.Первомайский, объем финансирования: 2014 год – 5200,0 тыс. рублей.
Срок реализации программы	Срок реализации Программы – 2014 год.
Исполнители	Администрация МО р.п.Первомайский, организации коммунального комплекса.
Ожидаемые конечные результаты реализации Программы	- надежное функционирование сетей уличного освещения на территории муниципального образования; – создание благоприятных, комфортных и безопасных условий для жизни, здоровья и досуга населения муниципального образования.

Введение

Муниципальная целевая программа «Содержание и ремонт уличного освещения на территории муниципального образования рабочий поселок Первомайский на 2014 год» предусматривает проведение мероприятий по содержанию и ремонту сетей уличного освещения на территории муниципального образования в 2014 году, своевременную замену вышедших из строя ламп и светильников, замену аварийных опор линии электропередач.

Программа направлена на создание условий для стабильной и надежной работы сетей уличного освещения, благоприятных, комфортных и безопасных условий для жизни, здоровья и досуга населения муниципального образования.

1. Характеристика проблемы

Территория МО р.п.Первомайский Щекинского района представляет собой отрасль инженерной инфраструктуры, деятельность которой формирует жизненную среду человека. В ее состав входят предприятия жилищно-коммунального комплекса. За длительное время эксплуатации сетей уличного освещения на территории муниципального образования рабочий поселок Первомайский определились следующие проблемы:

- Износ опор линии электропередач;
- Износ проводов линии электропередач.

2. Перечень направлений и работ по реализации Программы

Основными направлениями Программы являются:

1. Содержание и ремонт сети уличного освещения:
 - замена аварийных опор линии электропередач;
 - замена ламп и светильников уличного освещения;
 - замена проводов линии электропередач на кабель СИП.
2. Оплата за потребление электроэнергии уличного освещения.

3. Ресурсное обеспечение Программы

Программа реализуется за счет средств местного бюджета. Объем финансирования на 2014 год – 5200,0 тыс. рублей.

4. Организационно-экономический и финансовый механизм управления Программой

Механизм реализации Программы осуществляется Заказчиком. К участию в реализации привлекаются организации коммунального комплекса.

Управление Программой включает в себя организационные мероприятия, обеспечивающие планирование, реализацию, корректировку и контроль исполнения предусмотренных программой мероприятий.

Заказчик осуществляет корректировку Программы и затрат на ее осуществление с учетом выделенных на ее реализацию бюджетных средств. Текущее управление осуществляется первым заместителем главы администрации МО р.п.Первомайский.

5. Социально-экономическая эффективность

Реализация Программы позволит создать условия для надежной и бесперебойной работы сетей уличного освещения на территории муниципального образования.

Перечень мероприятий Программы

Содержание мероприятия	Сумма 2014 год тыс.руб
Уличное освещение	5200,0
Оперативно-диспетчерское управление, аварийное обслуживание установок наружного освещения в МО р.п.Первомайский»	2000,0
Оплата за потребление электроэнергии уличного освещения	3200,0

Тульская область**Муниципальное образование р.п.Первомайский Щекинского района****Администрация****Постановление**

от 14 октября 2013 года

№ 181

**Об утверждении муниципальной целевой программы
«Формирование благоприятных условий для образования
и деятельности товариществ собственников жилья
на территории муниципального образования
рабочий поселок Первомайский на 2014 год»**

Руководствуясь Федеральным законом от 06 октября 2003 года №131-ФЗ «Об общих принципах организации местного самоуправления в Российской Федерации», решением Собрании депутатов МО р.п.Первомайский от 17.01.2007 №1-1 «О принятии Положения о порядке разработки, утверждения и реализации муниципальных целевых программ» Уставом муниципального образования рабочий поселок Первомайский Щекинского района, администрация МО р.п.Первомайский ПОСТАНОВЛЯЕТ:

1. Утвердить муниципальную целевую программу муниципального образования рабочий поселок Первомайский «Формирование благоприятных условий для образования и деятельности товариществ собственников жилья на территории муниципального образования рабочий поселок Первомайский на 2014 год» (Приложение).
2. Опубликовать настоящее постановление в информационном бюллетене Собрании представителей и администрации МО Щекинский район «Щекинский муниципальный вестник» и разместить на официальном сайте администрации МО р.п.Первомайский.
3. Контроль за исполнением настоящего постановления оставляю за собой.
4. Постановление вступает в силу со дня официального опубликования.

*Заместитель главы администрации МО р. п.Первомайский Щекинского района
И.Н.МАЙОРОВ*

Приложение

к постановлению администрации МО р.п.Первомайский от «14» октября 2013г. №181

**МУНИЦИПАЛЬНАЯ ЦЕЛЕВАЯ ПРОГРАММА «ФОРМИРОВАНИЕ БЛАГОПРИЯТНЫХ УСЛОВИЙ
ДЛЯ ОБРАЗОВАНИЯ И ДЕЯТЕЛЬНОСТИ ТОВАРИЩЕСТВ СОБСТВЕННИКОВ ЖИЛЬЯ
НА ТЕРРИТОРИИ МУНИЦИПАЛЬНОГО ОБРАЗОВАНИЯ РАБОЧИЙ ПОСЕЛОК ПЕРВОМАЙСКИЙ
НА 2014 ГОД»**

ПАСПОРТ ПРОГРАММЫ

Наименование Программы	Муниципальная целевая программа «Формирование благоприятных условий для образования и деятельности товариществ собственников жилья на территории муниципального образования рабочий поселок Первомайский на 2014год» (далее – Программа).
Основание для разработки Программы	Федеральный закон «Об общих принципах организации местного самоуправления в Российской Федерации» от 06.10.2003 №131-ФЗ, Постановление Госкомитета РФ по строительству и жилищно-коммунальному хозяйству» от 27.09.2003 №170 «Об утверждении правил и норм технической эксплуатации жилого фонда»
Заказчик программы	Администрация муниципального образования рабочий поселок Первомайский Щекинского района
Основной разработчик	Муниципальное казенное учреждение «Первомайское учреждение жизнеобеспечения и благоустройства»
Основные цели и задачи	- обеспечение надежности жилищно-коммунальных систем; – повышение качества предоставляемых жилищно-коммунальных услуг; – оказание финансовой поддержки при проведении ремонта общего имущества многоквартирных домов ТСЖ;
Объем финансовых ресурсов, необходимых для реализации Программы	- Бюджет МО р.п.Первомайский, объем финансирования: 2014 год – 2400,00 тыс. рублей.
Срок реализации программы	Срок реализации Программы – 2014 год
Исполнители	Администрация МО р.п.Первомайский, организации жилищно-коммунального комплекса.
Ожидаемые конечные результаты реализации Программы	-надежность работы инженерных сетей многоквартирных домов ТСЖ; – проведение ремонта в местах общего пользования в многоквартирных домах ТСЖ; – ремонт конструктивных частей многоквартирных домов ТСЖ.

Введение

Муниципальная целевая программа «Формирование благоприятных условий для образования и деятельности товариществ собственников жилья на территории муниципального образования рабочий поселок Первомайский на 2014 год» предусматривает оказание помощи в проведении ремонта инженерных сетей, мест общего пользования, конструктивных частей в многоквартирных домах ТСЖ, создание комфортных условий для проживания жителей поселка Первомайский.

1. Характеристика проблемы

Жилищно-коммунальное хозяйство МО р.п.Первомайский Щекинского района представляет собой отрасль инженерной инфраструктуры, деятельность которой формирует жизненную среду человека. В ее состав входят предприятия жилищно-коммунального комплекса. В настоящее время деятельность жилищно-коммунального комплекса муниципального образования характеризуется низким качеством предоставления коммунальных услуг. При этом стоимость жилищно-коммунальных услуг для населения в последние годы значительно возросла. Имеет место несоответствие фактического объема средств, направляемых на содержание объектов коммунальной инфраструктуры, их минимальной потребности.

Плано-предупредительный ремонт внутридомовых сетей и оборудования практически полностью уступил место аварийно-восстановительным работам.

Причинами возникновения этих проблем являются:

- высокий уровень износа жилищного фонда и технологическая отсталость объектов коммунальной инфраструктуры;
- низкая платежеспособность населения за услуги ЖКХ.

2. Перечень направлений и работ по реализации Программы

Основными направлениями Программы являются:

- ремонт в местах общего пользования (сантехнические помещения, душевые, лестничные клетки) в многоквартирных домах ТСЖ;
- ремонт инженерных сетей (электроснабжение, водоснабжение и водоотведение, теплоснабжение) многоквартирных домах ТСЖ
- ремонт конструктивных частей многоквартирных домов ТСЖ (отмстки, цоколя, дымовентканалы).

3. Ресурсное обеспечение Программы

Программа реализуется за счет средств местного бюджета. Объем финансирования на 2014 год – 2400,00 тыс.рублей.

4. Организационно-экономический и финансовый механизм управления Программой

Механизм реализации Программы осуществляется Заказчиком. К участию в реализации привлекаются организации жилищно-коммунального комплекса.

Управление Программой включает в себя организационные мероприятия, обеспечивающие планирование, реализацию, корректировку и контроль исполнения предусмотренных программой мероприятий.

Заказчик осуществляет корректировку Программы и затрат на ее осуществление с учетом выделенных на ее реализацию бюджетных средств. Текущее управление осуществляется первым заместителем главы администрации МО р.п.Первомайский.

5. Социально-экономическая эффективность

Реализация Программы позволит создать условия для проведения ремонта инженерных систем и общего имущества в многоквартирных домах ТСЖ, повышения контр комфортные и безопасные условия для проживания жителей многоквартирных домов.

Перечень мероприятий Программы

Содержание мероприятий	Сумма 2014год тыс.руб
Ремонт в многоквартирных домах ТСЖ	2400,0
- Ремонт в местах общего пользования: подъезды, душевые, санузлы, кухни в жилых дома ТСЖ	950,0
– Ремонт сетей электроснабжения, канализации, водоснабжения, отопления в жилых домах ТСЖ	700,0
-Ремонт конструктивных элементов жилых многоквартирных домов ТСЖ (отмстки, цоколя, дымовентканалы)	750,0

Тульская область**Муниципальное образование р.п. Первомайский Щекинского района****Администрация****Постановление**

от 14 октября 2013 года

№ 182

**Об утверждении муниципальной целевой программы
«Социальная поддержка отдельных категорий граждан
в муниципальном образовании
рабочий поселок Первомайский Щекинского района на 2014 год»**

Руководствуясь Федеральным законом «Об общих принципах организации местного самоуправления в Российской Федерации» от 06.10.2003 №131-ФЗ, Уставом муниципального образования рабочий поселок Первомайский, администрация МО р.п.Первомайский ПОСТАНОВЛЯЕТ:

1. Утвердить муниципальную целевую программу «Социальная поддержка отдельных категорий граждан в муниципальном образовании рабочий поселок Первомайский Щекинского района на 2014 год».
2. Опубликовать настоящее постановление в информационном бюллетене Собрании представителей и администрации МО Щекинский район «Щекинский муниципальный вестник» и разместить на официальном сайте администрации МО Щекинский район.
3. Контроль за исполнением настоящего постановления оставляю за собой.
4. Постановление вступает в силу со дня официального опубликования.

*Заместитель главы администрации МО р. п.Первомайский Щекинского района
И.Н.МАЙОРОВ*

Приложение

к постановлению администрации МО р.п. Первомайский от «14» октября 2013 года №182

ПАСПОРТ муниципальной целевой программы «Социальная поддержка отдельных категорий граждан в муниципальном образовании рабочий поселок Первомайский Щекинского района на 2014 год»

Наименование Программы	Муниципальная целевая программа «Социальная поддержка отдельных категорий граждан в муниципальном образовании рабочий поселок Первомайский Щекинского района на 2014 год» (далее – Программа).
Основание для разработки Программы	Федеральный закон «Об общих принципах организации местного самоуправления в Российской Федерации» от 06.10.2003 №131-ФЗ
Заказчик программы	Администрация муниципального образования рабочий поселок Первомайский Щекинского района
Основной разработчик	Отдел по финансово-экономическим вопросам администрации МО р.п. Первомайский
Основные цели и задачи	Оказание муниципальной поддержки отдельным категориям граждан
Объем финансовых ресурсов, необходимых для реализации Программы	Бюджет МО р.п.Первомайский, объем финансирования: 2014 год – 500,0 тыс. рублей
Срок реализации программы	2014 год
Исполнители	Администрация МО р.п.Первомайский
Ожидаемые конечные результаты реализации Программы	- повышение уровня и качества жизни отдельных категорий граждан; – обеспечение реализации права отдельных категорий граждан на доступ к организациям и учреждениям социальной инфраструктуры

Введение

Программа «Социальная поддержка отдельных категорий граждан в муниципальном образовании рабочий поселок Первомайский Щекинского района на 2014 год» предусматривает повышение уровня и качества жизни отдельных категорий граждан, проживающих на территории муниципального образования рабочий поселок Первомайский.

1. Характеристика проблемы

Во избежание напряженности важно добиться сбалансированности социальных слоев населения муниципального образования рабочий поселок Первомайский Щекинского района. Несмотря на предоставляемые на федеральном и областном уровне льготы отдельным категориям граждан, социально-экономическая ситуация является напряженной в связи с резким ростом тарифов на коммунальные услуги, продукты питания и предметы первой необходимости. Необходимо заметить, что в число социально незащищенных слоев населения входят: инвалиды, пенсионеры, малоимущие семьи, а так же люди, попавшие в трудную жизненную ситуацию. Причинами возникновения этих проблем является низкая эффективность системы управления в данном секторе экономики.

2. Перечень направлений и работ по реализации Программы

Основными направлениями Программы являются:

- повышение уровня и качества жизни отдельных категорий граждан;
- обеспечение реализации права отдельных категорий граждан на доступ к организациям и учреждениям социальной инфраструктуры

3. Ресурсное обеспечение Программы

Программа реализуется за счет средств местного бюджета. Объем финансирования на 2014 год – 500,0 тыс. рублей;

4. Организационно-экономический и финансовый механизм управления Программой

Механизм реализации Программы осуществляется Заказчиком. Управление Программой включает в себя организационные мероприятия, обеспечивающие планирование, реализацию, корректировку и контроль исполнения предусмотренных программой мероприятий.

Заказчик осуществляет корректировку Программы и затрат на ее осуществление с учетом выделенных на ее реализацию бюджетных средств. Текущее управление осуществляется заместителем главы администрации МО р.п.Первомайский

5. Социально-экономическая эффективность

Реализация Программы позволит создать условия для повышения уровня материальной обеспеченности отдельных социальных слоев населения.

Тульская область**муниципальное образование р.п.Первомайский Щекинского района****Администрация****Постановление**

от 14 октября 2013 года

№ 183

**Об утверждении муниципальной целевой программы
«Профилактика терроризма и экстремизма,
минимизация и (или) ликвидация последствий проявлений терроризма
и экстремизма на территории МО р.п.Первомайский на 2014 год»**

В соответствии с Конституцией Российской Федерации, Федеральным законом от 06.10.2003 №131-ФЗ «Об общих принципах организации местного самоуправления в Российской Федерации», Федеральным законом от 06.03.2006 №35-ФЗ «О противодействии терроризму», Федеральным законом от 25.07.2002 №114-ФЗ «О противодействии экстремистской деятельности», Постановлением Администрации муниципального образования Щекинский район от 7 ноября 2012 г. №11-1336 «Об утверждении долгосрочной целевой программы «Профилактика терроризма и экстремизма на территории муниципального образования Щекинский район на 2013-2015 годы»решением Собрании депутатов МО р.п.Первомайский от 17.01.2007 №1-1 «О принятии Положения о порядке разработки, утверждения и реализации муниципальных целевых программ», на основании Устава муниципального образования рабочий поселок Первомайский Щекинского района, в целях реализации на территории муниципального образования рабочий поселок Первомайский Щекинского района мероприятий по профилактике терроризма и экстремизма, а также в минимизации и (или) ликвидации последствий проявлений терроризма и экстремизма администрация муниципального образования рабочий поселок Первомайский Щекинского района ПОСТАНОВЛЯЕТ:

Утвердить муниципальную целевую программу «Профилактика терроризма и экстремизма, минимизация и (или) ликвидация последствий проявлений терроризма и экстремизма на территории МО р.п.Первомайский на 2014 год» (Приложение).

Опубликовать настоящее постановление в информационном бюллетене Собрании представителей и администрации МО Щекинский район «Щекинский муниципальный вестник» и разместить на официальном сайте администрации муниципального образования рабочий поселок Первомайский Щекинского района.

Контроль за исполнением настоящего постановления оставляю за собой.

Настоящее постановление вступает в силу со дня официального опубликования.

*Заместитель главы администрации МО р.п.Первомайский Щекинского района
И.Н.МАЙОРОВ*

Приложение

к постановлению администрации МО р.п.Первомайский «14» октября 2013 №183

Заказчик	Администрация МО р.п.Первомайский Щекинского района
Основания для разработки программы	В соответствии с Конституцией РФ, Федеральным законом от 06.10.2003 №131-ФЗ «Об общих принципах организации местного самоуправления в Российской Федерации», Федеральным законом «О противодействии экстремистской деятельности» от 25.07.2002 №114-ФЗ, Федеральным Законом «О противодействии терроризму» от 06.03.2006 №35-ФЗ, постановлением Правительства РФ от 04.05.2008 №333Постановление Администрации муниципального образования Щекинский район от 7 ноября 2012 г. №11-1336 «Об утверждении долгосрочной целевой программы «Профилактика терроризма и экстремизма на территории муниципального образования Щекинский район на 2013-2015 годы» в части, касающейся органов местного самоуправления по реализации полномочий по решению вопроса местного значения – участие в профилактике и (или) ликвидации последствий проявлений терроризма и экстремизма, Устава МО р.п.Первомайский Щекинского района данная программа направлена на противодействие экстремистской и террористической деятельности на территории муниципального образования рабочий поселок Первомайский
Цель программы	Координация совместной деятельности муниципального образования и муниципальных учреждений МО р.п.Первомайский, прокуратуры района, УВД, школ, подростковых клубов, жителей МО р.п.Первомайский в обеспечении профилактики терроризма и экстремизма. Профилактика экстремизма и терроризма, путем осуществления профилактических, воспитательных и пропагандистских мер, направленных на предупреждение экстремистской и террористической деятельности
Объем финансовых ресурсов, необходимых для реализации Программы	Бюджет МО р.п.Первомайский, объем финансированя на 2014 год – 100,0 тысяч рублей
Сроки реализации программы	2014 год
Основные направления Программы	Принятие профилактических мер, направленных на предупреждение экстремистской и террористической деятельности, в том числе на выявление и последующее устранение причин и условий, способствующих осуществлению экстремизму и терроризму, с учетом соразмерности мер противодействия терроризму степени террористической опасности. Осуществление деятельности по профилактике безнадзорности и правонарушений несовершеннолетних.
Ожидаемые результаты	Улучшение складывающейся в МО р.п.Первомайский оперативной обстановки и миграционной ситуации, тесное взаимодействие с населением. Формирование у населения муниципального образования позитивных ценностей и установок на уважение, принятие и понимание богатого многообразия культур представителей народов проживающих в МО р.п.Первомайский, их традиций и этнических ценностей.
Механизм реализации программы	Реализация мероприятий программы проводится администрацией МО р.п.Первомайский, а также привлечением в установленном порядке иных организаций и учреждений, подразделений УВД, ФСБ, МЧС, особенно при проведении массовых мероприятий.
Контроль за реализацией программы	Осуществляет глава администрации муниципального образования р.п.Первомайский Щекинского района.

Перечень мероприятий программы, ожидаемые конечные результаты реализации и источники финансирования:

N п/п	Наименование мероприятия	Исполнители	Срок реализации мероприятия	Источник финансирования – бюджет МО р.п.Первомайский (тыс.руб)
1	Участие в деятельности межведомственной рабочей группы по борьбе с проявлениями экстремистской деятельности при прокуратуре района	По согласованию	По плану рабочей группы	

2	Взаимообмен информацией с иными субъектами профилактики экстремизма (прокуратуры района, администрацией района, УВД, ОУФМС)	Администрация р.п.Первомайский	МО	Постоянно	
3	Ознакомление ответственных лиц администрации МО р.п.Первомайский, с нормативно-правовыми документами, посвященными вопросам профилактики экстремизма; тактике и методике проведения профилактических мероприятий; критериям, используемым при оценке их результативности.	Администрация р.п.Первомайский (в пределах полномочий) и представители прокуратуры района, администрации района, УВД, ОУФМС	МО	Постоянно	
4	Осмотр территории муниципального образования на предмет выявления фактов осквернения зданий или иных сооружений, в том числе, посредством нанесения на них нацистской атрибутики или символики либо атрибутики или символики, сходных с нацистской атрибутикой или символикой до степени смешения. Незамедлительное уведомление о данных фактах прокуратуры и УВД района.	Администрация р.п.Первомайский, структурные подразделения.	МО	Постоянно	
5	Выявление мест концентрации молодежи. Уведомление о данных фактах УВД района.	Администрация р.п.Первомайский	МО	Постоянно	
6	Издание и распространение среди населения МО р.п.Первомайский (путем помещения в почтовые ящики) информационных материалов, направленных на гармонизацию межэтнических и межкультурных отношений, профилактику проявлений ксенофобии и укрепление толерантности	Администрация р.п.Первомайский	МО	По плану сектора по социальным вопросам и обращениям граждан.	25,0
7	Введение карантина и проведение санитарно-противоэпидемических, ветеринарных и других карантинных мероприятий при обнаружении на территории МО р.п.Первомайский очагов инфекции, химического, биологического и других очагов заражения.	Администрация р.п.Первомайский Роспотребнадзор, УВД	МО	По факту	10,0
8	Размещение в муниципальных средствах массовой информации сведений о результативности проводимой профилактики экстремизма и национализма в соответствии со своими полномочиями и во взаимодействии с УВД.	Администрация р.п.Первомайский	МО	В соответствии с планом проводимых мероприятий	20,0
9	Адресное распространение в местах компактного проживания, обучения и работы иностранных граждан памяток, содержащих разъяснения требований действующего законодательства РФ о миграции и о безопасном пребывании на территории МО р.п.Первомайский.	Администрация МО р.п.Первомайский	МО	По плану МОБ УВД совместно с инспектором по ГО и ЧС администрации	5,0
10	Привлечение к выступлениям на праздничных и культурно-массовых мероприятиях представителей других народов (народностей), компактно проживающих в МО р.п.Первомайский, с номерами художественной самодеятельности и др.	Администрация р.п.Первомайский	МО	По плану сектора по культуре	10,0
11	Смягчение (ликвидация последствий) результатов террористического акта: медицинская помощь, предоставление пищи и крова пострадавшим, обеспечение связью и др.	Администрация р.п.Первомайский	МО	По плану администрации	20,0
12	Организация и проведение тематических выставок «Многонациональная Россия» и других, аналогичных по содержанию	Администрация р.п.Первомайский	МО	По плану сектора по социальным вопросам и обращениям граждан и МКУК «ППБ»	
13	Распространение Памяток среди населения с описанием действий при террористической угрозе, обнаружении подозрительных предметов, захвате заложников	Администрация р.п.Первомайский инспектор по ГО и ЧС	МО	По плану администрации	5,0
14	Определить объекты жизнеобеспечения, важные объекты, представляющие особый интерес для совершения диверсионных актов. Провести их комиссионное обследование с последующим внесением предложений по усилению их защищенности, в том числе техническими средствами	УВД Щекинского района, отдел ФСБ, Управление по г. Щекино ГУ МЧС России по ТО		По плану работы антитеррористической комиссии Щекинского района.	
15	Осуществлять проверки входных дверей, подвалов многоэтажных домов, чердачных помещений на предмет их антитеррористической защищенности, с последующим принятием мер по ограничению доступа посторонних лиц в эти помещения	УВД Щекинского района, предприятия ЖХХ Щекинского района		По плану работы антитеррористической комиссии Щекинского района.	
16	Организовать информирование граждан об угрозе возникновения террористических актов в местах массового пребывания и объектах жизнеобеспечения.	УВД Щекинского района, отдел ФСБ, Управление по г. Щекино ГУ МЧС, глава администрации муниципального образования		По плану работы антитеррористической комиссии Щекинского района.	5,0
Итого					100,0

**Тульская область
Муниципальное образование р.п. Первомайский Щекинского района
Администрация
Постановление**

от 14 октября 2013 года

№ 184

**Об утверждении муниципальной целевой программы
«Совершенствование структуры собственности
муниципального образования рабочий поселок Первомайский
Щекинского района на 2013 год»**

Руководствуясь Федеральным законом от 06 октября 2003 года №131-ФЗ «Об общих принципах организации местного самоуправления в Российской Федерации», Бюджетным кодексом Российской Федерации и Уставом МО р.п. Первомайский Щекинского района, решением Собрания депутатов МО р.п.Первомайский от 17.01.2007 №1-1 «О принятии Положения о порядке разработки, утверждения и реализации муниципальных целевых программ» администрация МО р.п.Первомайский ПОСТАНОВЛЯЕТ:

1. Утвердить муниципальную целевую программу «Совершенствование структуры собственности муниципального образования рабочий поселок Первомайский Щекинского района на 2014 год» (Приложение).
2. Опубликовать настоящее постановление в информационном бюллетене Собрания представителей и администрации МО Щекинский район «Щекинский муниципальный вестник» и на официальном сайте администрации МО р.п.Первомайский.
3. Контроль за исполнением данного постановления оставляю за собой.
4. Постановление вступает в силу со дня официального опубликования.

**Заместитель главы администрации МО р.п.Первомайский Щекинского района
И.Н. МАЙОРОВ**

Приложение

к постановлению администрации МО р.п.Первомайский от 14 октября 2013 года №184

**Муниципальная целевая программа
«Совершенствование структуры собственности муниципального образования
рабочий поселок Первомайский Щекинского района на 2014 год»**

**ПАСПОРТ
муниципальной целевой программы «Совершенствование структуры собственности муниципального образования
рабочий поселок Первомайский Щекинского района на 2014 год»**

Наименование Программы	Муниципальная целевая программа «Совершенствование структуры собственности муниципального образования рабочий поселок Первомайский Щекинского района на 2014 год» (далее – Программа)
Сроки реализации Программы	2014 год
Заказчик Программы	Администрация муниципального образования рабочий поселок Первомайский Щекинского района
Основной разработчик Программы	Отдел по административно-правовым вопросам и земельно-имущественным отношениям администрации муниципального образования рабочий поселок Первомайский Щекинского района
Исполнители основных мероприятий	- Отдел по административно-правовым вопросам и земельно-имущественным отношениям администрации муниципального образования рабочий поселок Первомайский Щекинского района - Щекинское отделение Тульского филиала ФГУП «Ростехинвентаризация-Федеральное БТИ» - Управление Росреестра по Тульской области (Щекинский отдел) - Организации, осуществляющие оценочную деятельность - Кадастровые инженеры
Цели и задачи Программы	Цель Программы – эффективное и рациональное использование муниципального недвижимого имущества. Задачи Программы: 1. Обеспечение сохранности муниципального недвижимого имущества 2. Паспортизация и регистрация муниципальной собственности 3. Межевание и постановка на кадастровый учет земельных участков 4. Определение рыночной стоимости для приватизации и сдачи в аренду муниципального недвижимого имущества
Важнейшие целевые показатели	Вовлечение в оборот свободного (неиспользуемого) недвижимого имущества
Перечень подпрограмм	Подпрограммы: - Подготовка кадастровых (технических) паспортов на объекты недвижимого имущества, определение рыночной стоимости объектов недвижимого имущества для приватизации и сдачи в аренду - Сохранность и содержание свободного (неиспользуемого) недвижимого имущества казны
Объемы и источники финансирования Программы	Финансирование Программы осуществляется за счет средств бюджета муниципального образования рабочий поселок Первомайский Щекинского района. Суммарные финансовые средства для реализации Программы составят 220 тыс.руб.
Ожидаемые конечные результаты выполнения программы и показатели социально-экономической эффективности	1. Обеспечение сохранности недвижимого имущества казны 2. Регистрация права муниципальной собственности на безвозмездное имущество 3. Регистрация права муниципальной собственности на выморочное имущество 4. Регистрация права муниципальной собственности на иное имущество 5. Оформление похозяйственных книг

1. Содержание проблем и обоснование необходимости
Исполнение требований действующего законодательства по оформлению объектов недвижимости в собственность муниципальному образованию рабочий поселок Первомайский Щекинского района с целью вовлечения их в оборот.

2. Цели и задачи программы
Основной целью Программы является эффективное и рациональное использование муниципального недвижимого имущества.
1. Подпрограмма «Подготовка кадастровых (технических) паспортов на объекты недвижимого имущества, определение рыночной стоимости объектов недвижимого имущества для приватизации и сдачи в аренду».
Цель: оформление кадастровых (технических) паспортов на объекты недвижимого имущества, получение отчетов независимых оценщиков.
Задачи: оценка стоимости объектов недвижимого имущества, сдаваемых в аренду, проведение аукционов по продаже права аренды и заключение договоров.
2. Подпрограмма «Сохранность и содержание свободного (неиспользуемого) недвижимого имущества казны».
Цель: охрана недвижимого имущества казны и оплата коммунальных услуг, эксплуатационных расходов.
Задачи: сохранение муниципальной собственности и содержание недвижимого имущества казны в состоянии, пригодном для эксплуатации.

3. Система программных мероприятий
Программные мероприятия разработаны на основе осуществления комплексного подхода к решению обозначенных проблем и предполагают реализацию следующих подпрограммных мероприятий:

Наименование подпрограммных мероприятий	сумма финансирования
1. Подготовка кадастровых (технических) паспортов на объекты недвижимого имущества, оценка, в количестве 20 единиц	80 тыс.руб.
2. Содержание недвижимого имущества казны и оплата за сохранность недвижимого имущества	80 тыс.руб.
3. Оформление права собственности на бесхозное имущество, в количестве 5 единиц	20 тыс. руб.
4. Оформление права собственности на выморочное имущество в количестве 10 единиц	35 тыс. руб.
5. Оформление выписок из ЕГРЮЛ ФНС	5 тыс. руб.
Итого:	220 тыс. руб.

4. Управление и контроль реализации программы
Управление Программой осуществляется на основе:
- согласованности и комплексности решения программных задач;
- системного использования финансовых, материальных ресурсов;
- установления приоритетов и последовательности в решении управленческих, организационных и других задач;
- достижения прогнозируемого результата.
Основной задачей системы управления Программой является обеспечение достижения целей Программы: эффективного и рационального использования муниципального недвижимого имущества.
Система управления Программой выполняет следующие основные функции.
На этапе формирования Программы:
- определение целей и путей их достижения;
- определение программных мероприятий и исполнителей на весь период реализации;
- согласование, корректировка и утверждение Программы.
На этапе оперативного управления реализацией Программы:
- контроль за ходом исполнения Программы в целом и отдельных ее мероприятий;
- координация работ исполнителей;
- анализ текущего состояния работ и прогнозирование возможности достижения программных целей;
- выработка, реализация и контроль исполнения управленческих решений.
Руководителем Программы является заместитель главы администрации муниципального образования рабочий поселок Первомайский Щекинского района.
Ход реализации Программы координирует начальник отдела по административно-правовым вопросам и земельно-имущественным отношениям администрации муниципального образования рабочий поселок Первомайский Щекинского района. Взаимодействие определяется характером решаемых задач, необходимостью коллегиальной проработки решений и согласования интересов всех задействованных в Программе структурных подразделений.
Для достижения максимальной эффективности от реализации Программы необходимо проводить работы по мониторингу реализации программных мероприятий и анализу их результативности. Механизм «обратной связи» включает в себя возможность коллегиального обсуждения результатов исполнения Программы за определенный период, формирование предложений по ее корректировке.

**Тульская область
Муниципальное образование р.п. Первомайский Щекинского района
Администрация
Постановление**

от 23 октября 2013 года

№188

**Об утверждении муниципальной целевой программы
«Обеспечение защиты населения и территории
муниципального образования
рабочий поселок Первомайский Щекинского района
от чрезвычайных ситуаций природного и техногенного характера
на 2014 год»**

В соответствии с Федеральным законом от 21.12.1994 года № 68-ФЗ «О защите населения и территорий от чрезвычайных ситуаций природного и техногенного характера», Федеральным законом от 12.02.1998 года № 28-ФЗ «О гражданской обороне», постановлением Правительства Российской Федерации от 29.11.1999 года № 1309 «О Порядке создания убежищ и иных объектов гражданской обороны», Федеральным законом от 21.12.1994 года № 69-ФЗ «О пожарной безопасности», Федеральным законом от 06 мая 2011 года № 100-ФЗ «О добровольной пожарной охране» для решения вопросов по укреплению пожарной охраны, созданию условий для привлечения граждан к работам по предупреждению и тушению пожаров на добровольной основе и в целях реализации распоряжения Правительства Российской Федерации от 25 октября 2003 года N 1544-р «О мерах по обеспечению своевременного оповещения населения об угрозе возникновения или о возникновении чрезвычайных ситуаций в мирное и в военное время», на основании Федерального закона от 06 октября 2003 года №131-ФЗ «Об общих принципах организации местного самоуправления в Российской Федерации», руководствуясь Уставом муниципального образования рабочий поселок Первомайский Щекинского района по обеспечению своевременного оповещения населения МО р.п. Первомайский об угрозе возникновения или о возникновении чрезвычайных ситуаций в мирное и в военное время, администрация МО р.п. Первомайский ПОСТАНОВЛЯЕТ:

1. Утвердить муниципальную целевую программу «Обеспечение защиты населения и территории муниципального образования рабочий поселок Первомайский Щекинского района от чрезвычайных ситуаций природного и техногенного характера на 2014 год» (Приложение).
2. Контроль за исполнением настоящего постановления оставляю за собой.
3. Постановление подлежит официальному опубликованию в информационном бюллетене Собрания представителей и администрации муниципального образования Щекинский район «Щекинский муниципальный вестник».
4. Разместить постановление на официальном сайте администрации МО р.п.Первомайский.
5. Постановление вступает в силу со дня официального опубликования.

**Заместитель главы администрации МО р.п. Первомайский Щекинского района
И.Н. МАЙОРОВ**

Приложение

к постановлению администрации МО р.п. Первомайский от 23 октября 2013 года №188

ПАСПОРТ ПРОГРАММЫ

Наименование Программы	Муниципальная целевая программа «Обеспечение защиты населения и территории муниципального образования рабочий поселок Первомайский Щекинского района от чрезвычайных ситуаций природного и техногенного характера на 2014 год» (далее – Программа)
Основание для разработки Программы	Федеральный закон от 21.12.1994 года № 68-ФЗ «О защите населения и территорий от чрезвычайных ситуаций природного и техногенного характера», Федеральный закон от 12.02.1998 года № 28-ФЗ «О гражданской обороне», постановление Правительства Российской Федерации от 29.11.1999 года № 1309 «О Порядке создания убежищ и иных объектов гражданской обороны», Федеральный закон от 21.12.1994 года № 69-ФЗ «О пожарной безопасности», Федеральный закон от 06 мая 2011 года № 100-ФЗ «О добровольной пожарной охране» для решения вопросов по укреплению пожарной охраны, созданию условий для привлечения граждан к работам по предупреждению и тушению пожаров на добровольной основе и в целях реализации распоряжения Правительства Российской Федерации от 25 октября 2003 года N 1544-р «О мерах по обеспечению своевременного оповещения населения об угрозе возникновения или о возникновении чрезвычайных ситуаций в мирное и в военное время», на основании Федерального закона от 06 октября 2003 года №131-ФЗ «Об общих принципах организации местного самоуправления в Российской Федерации», руководствуясь Уставом муниципального образования рабочий поселок Первомайский Щекинского района по обеспечению своевременного оповещения населения МО р.п. Первомайский об угрозе возникновения или о возникновении чрезвычайных ситуаций в мирное и в военное время.
Заказчик программы	Администрация муниципального образования рабочий поселок Первомайский Щекинского района.
Разработчик программы	Администрация муниципального образования рабочий поселок Первомайский Щекинского района.
Основные цели и задачи	Цели: - защита жизни, здоровья и имущества населения муниципального образования рабочий поселок Первомайский - обеспечение первичных мер пожарной безопасности в границах муниципального образования рабочий поселок Первомайский Задачи: - создание условий для деятельности аварийно-спасательных формирований на территории муниципального образования рабочий поселок Первомайский - участие граждан в обеспечении мер первичной безопасности при чрезвычайных ситуациях природного и техногенного характера на территории муниципального образования рабочий поселок Первомайский - недопущение случаев пожаров в границах муниципального образования рабочий поселок Первомайский
Источники финансирования	- средства бюджета муниципального образования рабочий поселок Первомайский - добровольные пожертвования и целевые взносы физических и (или) юридических лиц - иные источники доходов предусмотренных законодательством Российской Федерации
Сроки реализации программы	Срок реализации Программы – 2014год
Перечень основных мероприятий	В приложении к программе
Ожидаемые конечные результаты реализации Программы	- совершенствование защиты населения и территории муниципального образования рабочий поселок Первомайский в чрезвычайных ситуациях природного и техногенного характера - улучшение обеспечения первичных мер пожарной безопасности в границах муниципального образования рабочий поселок Первомайский.
Контроль за ходом выполнения программы	Заместитель главы администрации муниципального образования рабочий поселок Первомайский

Приложение
к муниципальной целевой программе «Обеспечение защиты населения и территории муниципального образования рабочий поселок Первомайский Щекинского района от чрезвычайных ситуаций природного и техногенного характера на 2014 год»

ПЕРЕЧЕНЬ ПРОГРАММНЫХ МЕРОПРИЯТИЙ

№ п/п	Наименования мероприятий	Объем финансирования, тыс. рублей
		2014 год
1	2	3
Защита населения и территорий от чрезвычайных ситуаций природного и техногенного характера		
1	Накопление средств индивидуальной защиты в запасах материально-технических, продовольственных, медицинских и иных средств и резервов материально-технических ресурсов для ликвидации чрезвычайных ситуаций	100,0

2	Накопление запасов материально-технических, продовольственных и медицинских средств в целях гражданской обороны	100,0
3	Создание резервов материально-технических ресурсов для ликвидации чрезвычайных ситуаций	50,0
4	Мероприятия по обучению населения в области гражданской обороны и защиты от чрезвычайных ситуаций	50,0
5	Пропаганда в области гражданской обороны и защиты населения и территорий от чрезвычайных ситуаций (изготовление и приобретение брошюр, памяток, листовок, плакатов, учебных кино и видео пособий, кинофильмов и других печатных информационно-справочных пособий)	2,5
6	Развитие системы информирования и оповещения органов управления и населения МО р.п. Первомайский в кризисных ситуациях на 2013 год	500,0
7	Ремонт защитных сооружений ГО (5 укрытий)	500,0
Всего:		1302,5
Обеспечение пожарной безопасности		
1	Приобретение и установка пожарных гидрантов	200,0
2	Очистка смотровых колодцев	50,0
3	Оснащение добровольной пожарной охраны средствами защиты и пожаротушения	250,0
5	Пропаганда в области обеспечения противопожарной безопасности (изготовление и приобретение брошюр, памяток, листовок, плакатов, учебных кино и видео пособий, кинофильмов и других печатных информационно-справочных пособий)	5,0
Всего:		505,0
Итого:		1807,5

Официальное опубликование нормативно-правовых актов и документов МО Лазаревское

Итоговый документ публичных слушаний

Публичные слушания назначены решением Собрания депутатов муниципального образования Лазаревское Щекинского района от 26.08.2013г. № 10-1.

Тема публичных слушаний:

Обсуждение вопроса о внесении изменений в Генеральный план и Правила землепользования и застройки МО Лазаревское Щекинского района в соответствии с проектом внесения изменений, разработанным ООО «АС-ГРУППА»

Дата проведения: 07 октября 2013 года.

Количество участников: 13 человек.

В результате обсуждения решения о назначении публичных слушаний в муниципальном образовании Лазаревское по обсуждению вопроса о внесении изменений в Генеральный план и Правила землепользования и застройки МО Лазаревское Щекинского района в соответствии с проектом внесения изменений, разработанным ООО «АС-ГРУППА», по заявлению СПК «Лукино», было принято следующее решение:

1. Одобрить проект внесения изменений в Генеральный план и Правила землепользования и застройки МО Лазаревское Щекинского района, разработанный ООО «АС-ГРУППА», в составе:

Графическая часть

«Генеральный план МО Лазаревское»:

— Основной чертёж генерального плана;

— Схема ограничений использования территории.

«Правила землепользования и застройки МО Лазаревское Щекинского района Тульской области»:

— Карта градостроительного зонирования, М 1:15 000 (Чертеж 1), на CD;

— Карта зон ограничений по экологическим и санитарно-эпидемиологическим условиям, М 1:15 000 (Чертеж 2), на CD.

Чертеж Проекта внесения изменений в ГП и ПЗЗ МО Лазаревское:

— Фрагмент основного чертежа генерального плана МО Лазаревское, М 1: 10000.

— Фрагмент Карты градостроительного зонирования Правил землепользования и застройки МО Лазаревское, М 1: 10000, в целом.

2. Направить протокол публичных слушаний, итоговый документ публичных слушаний Собранию депутатов МО Лазаревское (Главе муниципального образования Лазаревское).

3. Опубликовать настоящий итоговый документ публичных слушаний в газете «Щекинский муниципальный вестник».

Председатель комитета по проведению публичных слушаний В.В.Воробьев

Секретарь И.В. Абросимова

ТУЛЬСКАЯ ОБЛАСТЬ ШЕКИНСКИЙ РАЙОН СОБРАНИЕ ДЕПУТАТОВ МУНИЦИПАЛЬНОГО ОБРАЗОВАНИЯ ЛАЗАРЕВСКОЕ ШЕКИНСКОГО РАЙОНА (второго созыва) РЕШЕНИЕ

от 09.09.2013г.

№ 11-1

Об установлении земельного налога в муниципальном образовании Лазаревское Щекинского района на 2014 год

В соответствии с Налоговым кодексом Российской Федерации, Федеральным законом от 06.11.2003г. «Об общих принципах организации местного самоуправления в Российской Федерации», на основании Устава муниципального образования Лазаревское Щекинского района Собрание депутатов муниципального образования Лазаревское решило:

1. Ввести на территории МО Лазаревское земельный налог, порядок и сроки уплаты налога за земли, находящиеся в пределах границ МО Лазаревское.

2. Налогоплательщиками налога признаются организации и физические лица, обладающие земельными участками на праве собственности, праве постоянного (бессрочного) пользования или праве пожизненного наследуемого владения в пределах границ МО Лазаревское.

3. Объектом налогообложения признаются земельные участки, расположенные в пределах территории МО Лазаревское.

4. Установить, что налоговая база определяется как кадастровая стоимость земельных участков, признаваемых объектом налогообложения в соответствии со статьей 389 Налогового кодекса Российской Федерации и определяется в отношении каждого земельного участка как его кадастровая стоимость по состоянию на 1 января года, являющегося налоговым периодом.

5. Администрация муниципального образования Лазаревское представляет в налоговый орган сведения, необходимые для определения налоговой базы для каждого налогоплательщика, являющегося физическим лицом.

6. Установить налоговые ставки в следующих размерах:

1) 0,3 процента в отношении земельных участков:

отнесенных к землям сельскохозяйственного назначения или к землям в составе зон сельскохозяйственного использования в населенных пунктах и используемых для сельскохозяйственного производства;

занятых жилищным фондом и объектами инженерной инфраструктуры жилищно-коммунального комплекса (за исключением доли в праве на земельный участок, принадлежащей на объект, не относящийся к жилищному фонду и к объектам инженерной инфраструктуры жилищно-коммунального комплекса) или приобретенных (предоставленных) для жилищного строительства;

приобретенных (предоставленных) для личного подсобного хозяйства, садоводства, огородничества или животноводства, а также дачного хозяйства;

2) 1,5 процента в отношении прочих земельных участков.

7. Установить, что освобождаются от налогообложения:

1) организации и учреждения уголовно-исполнительной системы Министерства юстиции Российской Федерации и в отношении земельных участков, предоставленных для непосредственного выполнения возложенных на эти организации и учреждения функций;

2) организации – в отношении земельных участков, занятых государственными автомобильными дорогами общего пользования;

3) религиозные организации – в отношении принадлежащих им земельных участков, на которых расположены здания, строения и сооружения религиозного и благотворительного назначения;

4) общероссийские общественные организации инвалидов (в том числе созданные как союзы общественных организаций инвалидов), среди членов которых инвалиды и их законные представители составляют не менее 80 процентов, – в отношении земельных участков, используемых ими для осуществления уставной деятельности;

организации, уставный капитал которых полностью состоит из вкладов указанных общероссийских общественных организаций инвалидов, если среднесписочная численность инвалидов среди их работников составляет не менее 50 процентов, а их доля в фонде оплаты труда – не менее 25 процентов, – в отношении земельных участков, используемых ими для производства и (или) реализации товаров (за исключением подакцизных товаров, минерального сырья и иных полезных ископаемых, а также иных товаров по перечню, утверждаемому Правительством Российской Федерации по согласованию с общероссийскими общественными организациями инвалидов), работ и услуг (за исключением брокерских и иных посреднических услуг);

учреждения, единственными собственниками имущества которых являются указанные общероссийские общественные организации инвалидов, – в отношении земельных участков, используемых ими для достижения образовательных, культурных, лечебно-оздоровительных, физкультурно-спортивных, научных, информационных и иных целей социальной защиты и реабилитации инвалидов, а также для оказания правовой и иной помощи инвалидам, детям-инвалидам и их родителям;

5) организации народных художественных промыслов – в отношении земельных участков, находящихся в местах традиционного бытования народных художественных промыслов и используемых для производства и реализации изделий народных художественных промыслов;

6) физические лица, относящиеся к коренным малочисленным народам Севера, Сибири и Дальнего Востока Российской Федерации, а также общины таких народов – в отношении земельных участков, используемых для сохранения и развития их традиционного образа жизни, хозяйствования и промыслов;

7) организации – резиденты особой экономической зоны – в отношении земельных участков, расположенных на территории особой экономической зоны, сроком на пять лет с момента возникновения права собственности на каждый земельный участок;

8) организации, признаваемые управляющими компаниями в соответствии с Федеральным законом «Об инновационном центре «Сколково», – в отношении земельных участков, предоставленных для непосредственного выполнения возложенных на эти организации функций в соответствии с указанным Федеральным законом;

9) ветераны и инвалиды Великой Отечественной войны;

8. Физические лица, уплачивающие налог на основании налогового уведомления, уплачивают платеж по налогу один раз в год не позднее 1 ноября года, следующего за отчетным налоговым периодом.

9. Организации и физические лица, являющиеся индивидуальными предпринимателями исчисляют авансовые платежи как одну четвертую налоговой ставки (процентной доли кадастровой стоимости земельного участка) по состоянию на 1 января года, являющегося налоговым периодом, и уплачивают не позднее последнего числа месяца, следующего за отчетным периодом.

Сумма налога, подлежащая уплате по истечению налогового периода уплачивается не позднее 1 марта года, следующего за истекшим налоговым периодом. Налоговые декларации по налогу предоставляются налогоплательщиками не позднее 1 февраля года, следующего за истекшим налоговым периодом.

10. Налоговая база уменьшается на не облагаемую налогом сумму в размере 10 000 рублей на одного налогоплательщика на территории одного муниципального образования Лазаревское Щекинского района в отношении земельного участка, находящегося в собственности, постоянном (бессрочном) пользовании или пожизненном наследуемом владении следующих категорий налогоплательщиков:

1) Героев Советского Союза, Героев Российской Федерации, полных кавалеров ордена Славы;

2) инвалидов, имеющих I группу инвалидности, а также лиц, имеющих II группу инвалидности, установленную до 1 января 2004 года;

3) инвалидов детства;

4) ветеранов и инвалидов боевых действий;

5) физических лиц, имеющих право на получение социальной поддержки в соответствии с Законом Российской Федерации «О социальной защите граждан, подвергшихся воздействию радиации вследствие катастрофы на Чернобыльской АЭС» (в редакции Закона Российской Федерации от 18 июня 1992 года N 3061-1), в соответствии с Федеральным законом от 26 ноября 1998 года N 175-ФЗ «О социальной защите граждан Российской Федерации, подвергшихся воздействию радиации вследствие аварии в 1957 году на производственном объединении «Маяк» и сбросов радиоактивных отходов в реку Теча» и в соответствии с Федеральным законом от 10 января 2002 года N 2-ФЗ «О социальных гарантиях гражданам, подвергшимся радиационному воздействию вследствие ядерных испытаний на Семипалатинском полигоне»;

6) физических лиц, принимавших в составе подразделений особого риска непосредственное участие в испытаниях ядерного и термоядерного оружия, ликвидации аварий ядерных установок на средствах вооружения и военных объектах;

7) физических лиц, получивших или перенесших лучевую болезнь или ставших инвалидами в результате испытаний, учений и иных работ, связанных с любыми видами ядерных установок, включая ядерное оружие и космическую технику.

11. Налогоплательщики – физические лица, своевременно не привлеченные к уплате налога, уплачивают этот налог не более, чем за 3 предшествующих года. Пересмотр неправильно произведенного налогообложения допускается не более, чем за три предшествующих года.

12. По результатам проведения государственной кадастровой оценки земель, кадастровая стоимость земельных участков по состоянию на 1 января календарного года подлежит доведению до сведения налогоплательщиков в порядке, определяемом уполномоченным Правительством Российской Федерации федеральным органом исполнительной власти.

13. Решение опубликовать в газете «Щекинский муниципальный вестник» и разместить на официальном сайте МО Лазаревское.

14. Настоящее решение вступает в силу с 1 января 2014 года и действует по 31 декабря 2014 года.

Глава муниципального образования Лазаревское

В.В.ВОРОБЬЕВ

ТУЛЬСКАЯ ОБЛАСТЬ ШЕКИНСКИЙ РАЙОН СОБРАНИЕ ДЕПУТАТОВ МУНИЦИПАЛЬНОГО ОБРАЗОВАНИЯ ЛАЗАРЕВСКОЕ ШЕКИНСКОГО РАЙОНА (второго созыва) РЕШЕНИЕ

от 09.09.2013г.

№ 11-2

Об установлении налога на имущество физических лиц в муниципальном образовании Лазаревское Щекинского района

В соответствии с Налоговым кодексом Российской Федерации, Федеральным Законом от 6 октября 2003 года № 131-ФЗ «Об общих принципах организации местного самоуправления в Российской Федерации», законом РФ от 9 декабря 1991г. № 2003-1 «О налогах на имущество физических лиц», на основании ст. 54 Устава муниципального образования Лазаревское, Собрание депутатов муниципального образования Лазаревское решило:

1. Ввести настоящим решением на территории муниципального образования Лазаревское налог на имущество физических лиц. Налог на имущество физических лиц является местным налогом и уплачивается собственниками имущества на основании ст. 12.15 Налогового кодекса РФ, Федерального закона от 6 октября 2003 г. № 131-ФЗ «Об общих принципах организации местного самоуправления в Российской Федерации», закона РФ от 9 декабря 1991г. № 2003-1 «О налогах на имущество физических лиц».

2. Плательщиками налога на имущество физических лиц являются собственники имущества, признаваемого объектом налогообложения.

3. Объектами налогообложения признаются следующие виды имущества, расположенные на территории муниципального образования Лазаревское:

1) жилые дома,

2) квартиры,

3) дачи,

4) гаражи,

5) комнаты и иные строения, помещения и сооружения,

6) доля в праве общей собственности на имущество, указанное в п. 1-5.

4. Установить ставки налога на строения, помещения и сооружения в зависимости от суммарной инвентаризационной стоимости в следующих пределах:

Суммарная инвентаризационная стоимость имущества	Тип пользования	Ставка налога в процентах
до 300 тыс.рублей включительно	для всех типов недвижимости	0,1%
свыше 300 тыс.руб.	жилые помещения	0,15%
до 500 тыс.рублей включительно	нежилые помещения, сооружения	0,3%
свыше 500 тыс.руб.	жилые помещения	1,0%
	нежилые помещения, сооружения	2,0%

5. В соответствии со статьей 4 Закона Российской Федерации от 9 декабря 1991г. № 2003-1 «о налогах на имущество физических лиц» от уплаты налогов на имущество физических лиц освобождаются следующие категории граждан:

– Герои советского союза и Герои Российской Федерации, а так же лица, награжденные орденом Славы трех степеней;

– инвалиды I и II групп, инвалиды с детства;

– участники гражданской и Великой Отечественной войн, других боевых операций по защите СССР из числа военнослужащих, проходивших службу в воинских частях, штабах и учреждениях, входивших в состав действующей армии, и бывших партизан;

– лица военнослужащего состава Советской Армии, Военно-Морского флота, органов внутренних дел и государственной безопасности, занимавшие штатные должности в воинских частях, штабах и учреждениях, входивших в состав действующей армии в период Великой Отечественной войны, либо лица, находившиеся в этот период в городах, участие в обороне которых засчитывается этим лицам в выслугу лет для назначения пенсии на льготных условиях, установленных для военнослужащих частей действующей армии;

– лица, имеющие право на получение социальной поддержки в соответствии с Законом Российской Федерации от 15 мая 1991 года N 1244-1 «О социальной защите граждан, подвергшихся воздействию радиации вследствие катастрофы на Чернобыльской АЭС», в соответствии с Федеральным законом от 26 ноября 1998 года N 175-ФЗ «О социальной защите граждан Российской Федерации, подвергшихся воздействию радиации вследствие аварии в 1957 году на производственном объединении «Маяк» и сбросов радиоактивных отходов в реку Теча»;

– военнослужащие, а также граждане, уволенные с военной службы по достижении предельного возраста пребывания на военной службе, по состоянию здоровья или в связи с организационно-штатными мероприятиями, имеющие общую продолжительность военной службы 20 лет и более;

– лица, принимавшие непосредственное участие в составе подразделений особого риска в испытаниях ядерного и термоядерного оружия, ликвидации аварий ядерных установок на средствах вооружения и военных объектах;

– члены семей военнослужащих, потерявших кормильца. Льгота членам семей военнослужащих, потерявших кормильца, предоставляется на основании пенсионного удостоверения, в котором проставлен штамп «вдова(вдовец, мать, отец) погибшего воина» или имеется соответствующая запись, заверенная подписью руководителя учреждения, выдавшего пенсионное удостоверение, и льгота предоставляется им на основании справки о гибели военнослужащего.

Налог на строения, помещения и сооружения не уплачивается:

– пенсионерами, получающими пенсии, назначаемые в порядке, установленном пенсионным законодательством Российской Федерации;

– гражданами, уволенными с военной службы или призывавшимися на военные сборы, выполнявшими интернациональный долг в Афганистане и других странах, в которых велись боевые действия. Льгота предоставляется на основании свидетельства о праве на льготы и справки, выданной районным военным комиссариатом, воинской частью, военным учебным заведением, предприятием, учреждением или организацией Министерства внутренних дел СССР или соответствующими органами Российской Федерации;

– родителями и супругами военнослужащих и государственных служащих, погибших при исполнении служебных обязанностей. Льгота предоставляется им на основании справки о гибели военнослужащего либо государственного служащего, выданной соответствующими государственными органами. Супругам государственных служащих, погибших при исполнении служебных обязанностей, льгота предоставляется только в том случае, если они не вступили в повторный брак;

– со специально оборудованных сооружений, строений, помещений (включая жилые), принадлежащих деятелям культуры, искусства и народным мастерам на праве собственности и используемых исключительно в качестве творческих мастерских, ателье, студий, а также с жилой площадью, используемой для организации открытых для посещения негосударственных музеев, галерей, библиотек и других организаций культуры, – на период такого их использования;

– расположенных на участках в садоводческих и дачных некоммерческих объединениях граждан жилого строения жилой площадью до 50 квадратных метров и хозяйственных строений и сооружений общей площадью до 50 квадратных метров.

6. Уплата налога производится не позднее 1 ноября года, следующего за годом, за который исчислен налог.

Лица, своевременно не привлеченные к уплате налога, уплачивают его не более чем за три года, предшествующих календарному году направления налогового уведомления в связи с привлечением к уплате налога.

Перерасчет суммы налога в отношении лиц, которые обязаны уплачивать налог на основании налогового уведомления, допускается не более чем за три года, предшествующих календарному году направления налогового уведомления в связи с перерасчетом суммы налога.

Возврат (зачет) суммы излишне уплаченного (взысканного) налога в связи с перерасчетом суммы налога осуществляется за период такого перерасчета в порядке, установленном статьями 78 и 79 Налогового кодекса Российской Федерации.

7. Решение опубликовать в газете «Щекинский муниципальный вестник» и разместить на официальном сайте МО Лазаревское.

8. Настоящее решение вступает в силу с 01 января 2014 года и действует до 31 декабря 2014 года.

Глава муниципального образования Лазаревское

В.В.ВОРОБЬЕВ

Тульская область Муниципальное образование Лазаревское Щекинского района Собрание депутатов муниципального образования Лазаревское Щекинского района Решение

от 09.09.2013 г.

№ 11-3

ОБ УТВЕРЖДЕНИИ ПОЛОЖЕНИЯ «О ПОРЯДКЕ ПЕРЕДАЧИ ЖИЛЫХ ПОМЕЩЕНИЙ, РАНЕЕ ПРИВАТИЗИРОВАННЫХ ГРАЖДАНАМИ, В СОБСТВЕННОСТЬ МУНИЦИПАЛЬНОГО ОБРАЗОВАНИЯ ЛАЗАРЕВСКОЕ ШЕКИНСКОГО РАЙОНА»

В соответствии со ст. ст. 131, 164, 235, 236 Гражданского кодекса Российской Федерации, ст. ст. 9.1, 11 Закона Российской Федерации от 04.07.1991 N 1541-1 «О приватизации жилищного фонда в Российской Федерации», ст. 20 Федерального закона от 29.12.2004 N 189-ФЗ «О введении в действие Жилищного кодекса Российской Федерации», ст. 50 Федерального закона от 06.10.2003 N 131-ФЗ «Об общих принципах организации местного самоуправления в Российской Федерации», ст. 2 Федерального закона Российской Федерации от 21.07.1997 N 122-ФЗ «О государственной регистрации прав на недвижимое имущество и сделок с ним», ст. 27 Устава муниципального образования Лазаревское Щекинского района Собрание депутатов муниципального образования Лазаревское Щекинского района решило:

1. Утвердить Положение «О порядке передачи жилых помещений, ранее приватизированных гражданами, в собственность муниципального образования Лазаревское Щекинского района» (приложение).

2. Настоящее решение вступает в силу со дня опубликования.

Глава муниципального образования Лазаревское

ВОРОБЬЕВ В.В.

Приложение

к решению Собрания депутатов МО Лазаревское Щекинского района от 09.09.2013 № 11-3

ПОЛОЖЕНИЕ «О ПОРЯДКЕ ПЕРЕДАЧИ ЖИЛЫХ ПОМЕЩЕНИЙ, РАНЕЕ ПРИВАТИЗИРОВАННЫХ ГРАЖДАНАМИ, В СОБСТВЕННОСТЬ МУНИЦИПАЛЬНОГО ОБРАЗОВАНИЯ ЛАЗАРЕВСКОЕ ШЕКИНСКОГО РАЙОНА»

Статья 1. Общие положения

1.1. Настоящее Положение разработано в соответствии со ст. ст. 131, 164, 235, 236 Гражданского кодекса Российской Федерации, ст. ст. 9.1, 11 Закона Российской Федерации от 04.07.1991 N 1541-1 «О приватизации жилищного фонда в Российской Федерации», ст. 20 Федерального закона от 29.12.2004 N 189-ФЗ «О введении в действие Жилищного кодекса Российской Федерации», ст. 50 Федерального закона от 06.10.2003 N 131-ФЗ «Об общих принципах организации местного самоуправления в Российской Федерации», ст. 2 Федерального закона Российской Федерации от 21.07.1997 N 122-ФЗ «О государственной регистрации прав на недвижимое имущество и сделок с ним», ст. 27 Устава муниципального образования Лазаревское Щекинского района и определяет порядок передачи жилых помещений, ранее приватизированных гражданами, в собственность муниципального образования Лазаревское Щекинского района (далее – муниципальное образование).

1.2. Граждане, приватизировавшие жилые помещения, являющиеся для них единственным местом постоянного проживания, праве передать принадлежащие им на праве собственности и свободные от обязательств жилые помещения в собственность муниципального образования, а администрация муниципального образования обязана принять их в собственность муниципального образования и заключить с гражданами договоры социального найма этих жилых помещений.

1.3. Передача жилых помещений, ранее приватизированных гражданами, в собственность муниципального образования осуществляется безвозмездно на основании договора передачи жилого помещения (приложение N 2) в собственность муниципального образования и акта приема-передачи (приложение N 3), являющегося неотъемлемой частью договора, заключаемого гражданами и администрацией муниципального образования в течение 10 календарных дней с момента подачи заявления.

1.4. Граждане, передавшие приватизированные жилые помещения в муниципальную собственность, утрачивают право на бесплатное приобретение в порядке приватизации жилого помещения в государственном или муниципальном жилищном фонде социального использования, за исключением случаев, предусмотренных законодательством Российской Федерации.

Статья 2. Порядок передачи ранее приватизированных жилых помещений в собственность муниципального образования

2.1. Основанием для оформления договора передачи жилых помещений, ранее приватизированных гражданами, в муниципальную собственность является заявление (приложение N 1), представляемое в администрацию муниципального образования.

Заявление подписывается всеми совершеннолетними членами семьи, участвовавшими в приватизации данного жилого помещения, в том числе гражданами, признанными судом ограниченно дееспособными, и несовершеннолетними, достигшими возраста 14 лет. Граждане, признанные судом ограниченно дееспособными, и несовершеннолетние, достигшие возраста 14 лет, действуют с согласия их законных представителей.

К заявлению прилагаются в соответствии с действующим законодательством следующие документы:

- справка с места жительства о составе семьи;
- договор передачи жилого помещения в собственность граждан, регистрационное удостоверение, свидетельство о регистрации – оригиналы и нотариально удостоверенные копии;
- технический паспорт и кадастровый паспорт на жилое помещение (оригинал);
- свидетельство о государственной регистрации права собственности на передаваемое жилое помещение;
- выписка из Единого государственного реестра прав на недвижимое имущество и сделок с ним об отсутствии ограничений (обременений), в зависимости от времени приватизации;
- разрешение органа опеки и попечительства в случаях, если собственниками (сособственниками) жилых помещений являются несовершеннолетние граждане и (или) совершеннолетние граждане, признанные в судебном порядке недееспособными или ограниченно дееспособными;
- копия акта органа местного самоуправления, подтверждающего полномочия опекуна (попечителя), в случаях, предусмотренных законодательством;
- копия финансового лицевого счета для передачи комнат в коммунальных квартирах;
- документы, подтверждающие отсутствие задолженности по платежам за содержание и текущий ремонт жилья, коммунальные услуги, по налогу на имущество физических лиц;
- нотариально удостоверенная доверенность или доверенность, приравненная к нотариально удостоверенной, в случаях, если договор передачи жилого помещения в муниципальную собственность оформляется доверенным лицом гражданина.

2.2. По итогам рассмотрения заявления и представленных документов издается постановление главы администрации муниципального образования Лазаревское Щекинского района о принятии жилого помещения в муниципальную собственность муниципального образования.

2.3. Жилое помещение принимается в муниципальную собственность по инвентаризационной стоимости, определяемой ФГУП «Ростехинвентаризация – Федеральное БТИ».

2.4. Граждане, заключившие договор передачи жилого помещения (приложение N 2) в собственность муниципального образования, в течение 10 дней после государственной регистрации права собственности муниципального образования на жилое помещение обязаны заключить договор социального найма на это помещение.

2.5. Администрация муниципального образования осуществляет права владения и распоряжения переданным в собственность муниципального образования жилым помещением в соответствии с его назначением.

9. Администрация муниципального образования Лазаревское Щекинского района осуществляет права владения и распоряжения переданным в муниципальную собственность жилым помещением в соответствии с его назначением.

10. Расходы, связанные с оформлением настоящего договора, относятся на счет гражданина(ан) _____ (Ф.И.О.)

11. В соответствии со статьей 9.1 Закона Российской Федерации от 4 июля 1991 года N 1541-1 «О приватизации жилищного фонда в Российской Федерации» гражданин(не) _____ (Ф.И.О.)

в течение десяти дней после государственной регистрации права собственности муниципального образования на жилое

помещение заключает(ют) договор социального найма.

12. Стороны настоящего договора пришли к соглашению о том, что гражданином(нами) впоследствии не будет заключен договор передачи жилого помещения в собственность в порядке приватизации помещения в государственном или муниципальном жилищном фонде социального использования, за исключением случаев, предусмотренных законодательством Российской Федерации.

13. Настоящий договор составлен и подписан в _____ экземплярах, имеющих одинаковую юридическую силу, по одному для каждой из сторон и _____ экземпляр для хранения в Управлении Федеральной регистрационной службы по Тульской области.

Подписи сторон: _____

Администрация муниципального образования Лазаревское Щекинского района _____

Приложение N 3 к Положению

АКТ ПРИЕМА-ПЕРЕДАЧИ ЖИЛОГО ПОМЕЩЕНИЯ В СОБСТВЕННОСТЬ МУНИЦИПАЛЬНОГО ОБРАЗОВАНИЯ ЛАЗАРЕВСКОЕ ЩЕКИНСКОГО РАЙОНА

П. Лазарево «_____» _____ 2009 г. Гражданин(не) _____

(Ф.И.О., дата рождения, паспортные данные) проживающий(ие) по адресу: _____,

ул. _____, д. _____, кв. _____, с одной стороны и администрация муниципального образования Лазаревское Щекинского района, именуемая в дальнейшем Администрация, в лице _____

(глава администрации или должность уполномоченного лица, Ф.И.О.) в соответствии со статьей 556 Гражданского кодекса Российской Федерации составили настоящий акт о нижеследующем:

1. Гражданин(не) _____

(Ф.И.О.) передает(ют), а Администрация принимает в собственность муниципального образования Лазаревское Щекинского района жилое помещение, расположенное по адресу: _____,

ул. _____, д. _____, кв. _____, в соответствии с договором передачи жилого помещения в собственность муниципального образования _____ района от «_____» _____ 20__ г.

2. Претензий у Администрации к гражданину(нам) _____

(Ф.И.О.) _____

по передаваемому жилому помещению нет.

Передал(ли): гражданин(не) _____

Принял: Администрация _____

ТУЛЬСКАЯ ОБЛАСТЬ ЩЕКИНСКИЙ РАЙОН СОБРАНИЕ ДЕПУТАТОВ МУНИЦИПАЛЬНОГО ОБРАЗОВАНИЯ ЛАЗАРЕВСКОЕ ЩЕКИНСКОГО РАЙОНА (второго созыва) РЕШЕНИЕ

от 07.10.2013г. № 12-1

О Внесении изменений в решение собрания депутатов от 29.09.2011 года № 13-1 «Об утверждении положения о приватизации муниципального имущества муниципального образования Лазаревское Щекинского района»

Рассмотрев протест прокуратуры г. Щекино от 01.08.2013г., руководствуясь Федеральным законом РФ от 06.10.2003 N 131-ФЗ «Об общих принципах организации местного самоуправления в Российской Федерации», Федеральным законом РФ от 21.12.2001 N 178-ФЗ «О приватизации государственного и муниципального имущества», на основании Устава муниципального образования Лазаревское Щекинского района Тульской области, Положения «О порядке владения, пользования и распоряжения муниципальным имуществом муниципального образования Лазаревское Щекинского района», утвержденного решением Собрания депутатов муниципального образования Лазаревское Щекинского района от 22.06.2011 г.; № 11-3, Собрание депутатов муниципального образования Лазаревское Щекинского района решило:

- Протест прокуратуры г. Щекино от 01.08.2013г. № 7-01-13 удовлетворить.
- Внести в Положение «О приватизации муниципального имущества муниципального образования Лазаревское Щекинского района», утвержденное решением Собрания депутатов муниципального образования Лазаревское Щекинского района от 29.09.2011 года № 13-1 следующие изменения и дополнения:
 - пункт 7.1 изложить в следующей редакции:
 - 7.1. Решения об условиях приватизации муниципального имущества, информационное сообщение о продаже муниципального имущества подлежат опубликованию в установленном порядке в газете «Щекинский муниципальный вестник» и на официальном сайте муниципального образования Лазаревское Щекинского района в сети Интернет – mo-lazarevskoe.ru;
 - в абзаце первом пункта 7.3 слова «в месячный срок» заменить словами «в течение тридцати дней»;
 - Контроль исполнения решения возложить на постоянную комиссию по собственности и инфраструктуре.
 - Разместить настоящее решение на официальном сайте МО Лазаревское.
 - Решение вступает в силу со дня опубликования.

Глава муниципального образования Лазаревское В.В. ВОРОБЬЕВ

Тульская область Муниципальное образование Лазаревское Щекинского района Администрация муниципального образования Лазаревское Щекинского района Постановление

от 01 марта 2013 года № 03-81а

О внесении изменений в постановление главы администрации муниципального образования Лазаревское Щекинского района от 01.11.2008г. № 11-114а «Об утверждении положения по оплате труда работников бюджетных учреждений культуры МКУ МКК «Лазаревский ДК»

В соответствии с Указом Президента РФ от 07.05.2012 года № 597 «О мероприятиях по реализации государственной и социальной политики», распоряжением Правительства РФ от 28.12.2012 года № 2606-р «Изменения в отраслях социальной сферы, направленные на повышение эффективности сферы культуры», с учетом проведения оптимизации затрат на содержание учреждений культуры, на основании Устава муниципального образования Лазаревское Щекинского района, администрация муниципального образования Лазаревское Щекинского района ПОСТАНОВЛЯЕТ:

1. Внести в постановление администрации муниципального образования Лазаревское Щекинского района от 01.11.2008 г. № 11-114а «Об утверждении положения по оплате труда работников бюджетных учреждений культуры МКУ МКК «Лазаревский ДК» следующие изменения:

1) в наименовании и по тексту слова «бюджетное учреждение культуры МКУ МКК «Лазаревский ДК» заменить словами «муниципальное казенное учреждение культуры «Лазаревский дом культуры»»;

2) раздел II Положения дополнить часть 5.1 следующего содержания:

«5.1. Всем работникам культуры муниципального казенного учреждения культуры «Лазаревский дом культуры» устанавливается муниципальная надбавка.

Сумма муниципальной надбавки к окладам и период времени устанавливается работникам основного персонала постановлением администрации МО Лазаревское с учетом предложений руководителя МККУ «Лазаревский дом культуры».

Применение муниципальных надбавок к окладу не образует новый оклад и не учитывается при начислении иных стимулирующих выплат.

Муниципальная надбавка работникам основного персонала учреждения культуры устанавливается и выплачивается по основному месту работы ежемесячно в пределах фонда оплаты труда, пропорциональному объему выполняемых работ, за фактически отработанное время.»

2. Финансирование расходов по выплате муниципальной надбавки работникам основного персонала муниципального казенного учреждения культуры «Лазаревский дом культуры» осуществлять за счет средств, предусмотренных оптимизацией расходов на содержание учреждения из бюджета муниципального образования Лазаревское Щекинского района.

3. Опубликовать настоящее постановление в средствах массовой информации и разместить на официальном сайте МО Лазаревское.

4. Постановление вступает в силу со дня подписания и распространяется на правоотношения, возникшие с 1 марта 2013 года.

Глава муниципального образования Лазаревское В.В. ВОРОБЬЕВ

Тульская область
Муниципальное образование Лазаревское Щекинского района
Администрация муниципального образования Лазаревское Щекинского района
Постановление

Приложение № 2 к постановлению администрации МО Лазаревское Щекинского района от 01.07.2013г.

от 21 июня 2013 года

№ 06-234

О внесении изменений в постановление главы администрации муниципального образования Лазаревское Щекинского района от 01.11.2008г. № 11-114а «Об утверждении положения по оплате труда работников муниципального казенного учреждения культуры «Лазаревский дом культуры» (в редакции постановления от 01.03.2013г. № 03-81а)

В соответствии с постановлением правительства Тульской области от 24 апреля 2013 года № 178 «О внесении изменений в постановление правительства Тульской области от 31.10.2011 № 110 «Об утверждении долгосрочной целевой программы «Культура Тульской области (2013-2016 годы)», на основании Устава муниципального образования Лазаревское Щекинского района, администрация муниципального образования Лазаревское Щекинского района ПОСТАНОВЛЯЕТ:

1. Внести в постановление администрации муниципального образования Лазаревское Щекинского района от 01.11.2008 г. № 11-114а «Об утверждении положения по оплате труда работников муниципального казенного учреждения культуры «Лазаревский дом культуры», в редакции постановления от 01.03.2013г. № 03-81а, следующее изменение:
 - в приложении к постановлению «Положение по оплате труда работников муниципального казенного учреждения культуры «Лазаревский дом культуры»» раздел II и раздел III дополнить пунктами 2.1 следующего содержания:
 - «2.1. Всем работникам муниципального казенного учреждения культуры «Лазаревский дом культуры» устанавливается повышающий коэффициент к окладу в размере, определяемом по формуле: $(O + K_{\text{повыш}} + K_{\text{примен}}) \times 0,25$, где:
 - O – размер оклада (должностного оклада);
 - $K_{\text{повыш}}$ – размер повышающего коэффициента к окладу по занимаемой должности;
 - $K_{\text{примен}}$ – размер повышающего коэффициента к окладу по учреждению.
 Повышающий коэффициент к окладу не образует нового оклада, не учитывается при начислении иных стимулирующих и компенсационных выплат, устанавливаемых в процентном отношении к окладу.»
2. Опубликовать настоящее постановление в средствах массовой информации и разместить на официальном сайте МО Лазаревское.
3. Постановление вступает в силу со дня подписания и распространяется на правоотношения, возникшие с 1 июня 2013 года.

Глава муниципального образования Лазаревское
В.В. ВОРОБЬЕВ

Муниципальное образование Лазаревское
Щекинского района Тульской области
Администрация
муниципального образования Лазаревское Щекинского района
ПОСТАНОВЛЕНИЕ

от 01.07.2013

№ 07-252

Об определении границ прилегающих к некоторым организациям и объектам территорий, на которых не допускается розничная продажа алкогольной продукции


В соответствии с Постановлением Правительства Российской Федерации от 27 декабря 2012 года № 1425 «Об определении органами государственной власти субъектов Российской Федерации мест массового скопления граждан и мест нахождения источников повышенной опасности, в которых не допускается розничная продажа алкогольной продукции, а также определении органами местного самоуправления границ прилегающих к некоторым организациям и объектам территорий, на которых не допускается розничная продажа алкогольной продукции», на основании Устава муниципального образования Лазаревское Щекинского района ПОСТАНОВЛЯЮ:

1. Определить границы территорий, прилегающих к следующим организациям и объектам, на которых не допускается розничная продажа алкогольной продукции:
 - 1.1. Муниципальное образовательное учреждение «Средняя общеобразовательная школа № 25» (приложение 1);
 - 1.2. Муниципальное образовательное учреждение «Средняя общеобразовательная школа № 26» (приложение 2);
 - 1.3. Муниципальное образовательное учреждение «Средняя общеобразовательная школа № 41» (приложение 3);
 - 1.4. Муниципальное образовательное учреждение «Средняя общеобразовательная школа № 34» (приложение 4);
 - 1.5. Муниципальное образовательное учреждение «Средняя общеобразовательная школа №31» (приложение 5);
 - 1.6. Муниципальное образовательное учреждение «Средняя общеобразовательная школа № 47» (приложение 6);
 - 1.7. Муниципальное образовательное учреждение «Средняя общеобразовательная школа № 40» (приложение 7);
 - 1.8. Муниципальное дошкольное образовательное учреждение «Лазаревский детский сад № 49» (приложение 8);
 - 1.9. ГУЗ «Лазаревская амбулатория» (приложение 9);
 - 1.10. ФАП д. Грецовка (приложение 10);
 - 1.11. ФАП д. Лукино (приложение 11);
 - 1.12. Железнодорожный вокзал ст. Лазарево (приложение 12);
 - 1.12. Железнодорожный вокзал ст. Сумароково (приложение 13);
2. Опубликовать настоящее постановление в средствах массовой информации и разместить на официальном Портале МО Лазаревское Щекинского района.
3. Постановление вступает в силу со дня официального опубликования.

Глава муниципального образования Лазаревское Щекинский район
В.В. ВОРОБЬЕВ

Приложение № 1 к постановлению администрации МО Лазаревское Щекинского района от 01.07.2013г.

Схема границ территории, прилегающей к муниципальному образовательному учреждению «Карамышевская средняя общеобразовательная школа №25», по адресу: Тульская область, г. Щекино, с. Карамышево, ул. Школьная, 1а, на которой не допускается розничная продажа алкогольной продукции.

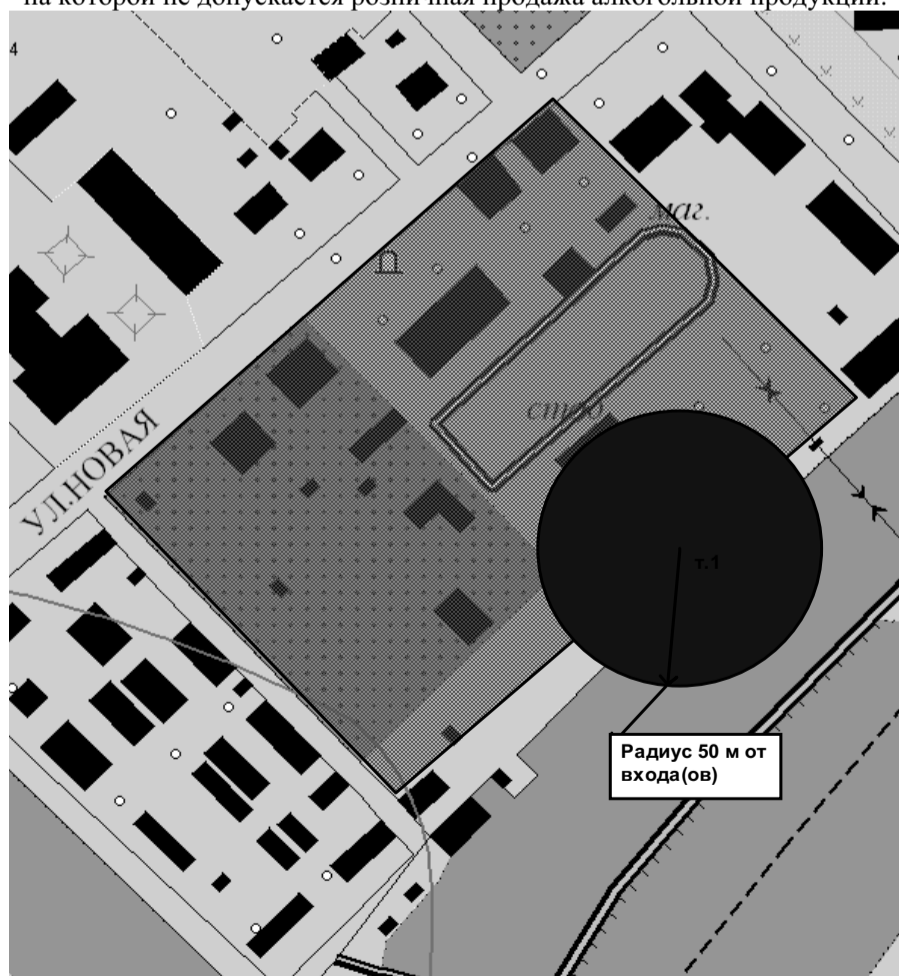


Масштаб 1:2000

Условные обозначения:

- Территория, на которой не допускается розничная продажа алкогольной продукции.
- - Обособленная территория

№п/п	Обозначение	Координаты в СК МСК-71.1		Описание
		X	Y	
1.	т.1	252 267.595	711 647.265	вход на обособленную территорию

Схема границ территории, прилегающей к муниципальному образовательному учреждению «Лазаревская средняя общеобразовательная школа №26», по адресу: Тульская область, Щекинский район, п. Лазарево, ул. Парковая, 1, на которой не допускается розничная продажа алкогольной продукции.

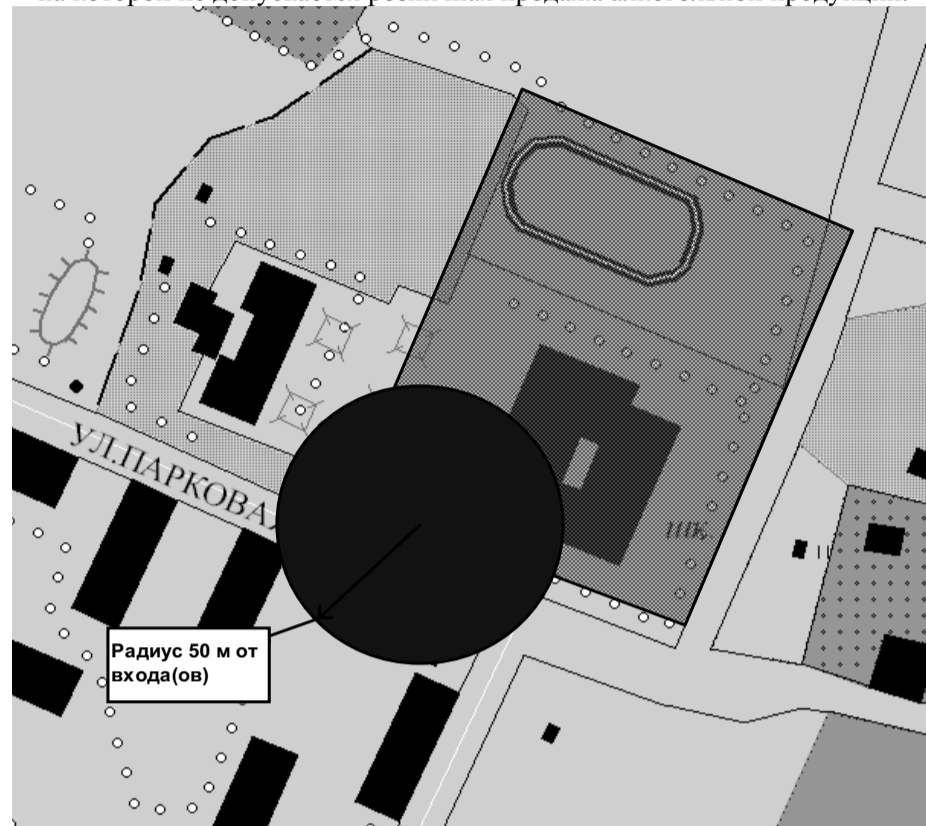

Масштаб 1:2000


Условные обозначения:

- Территория, на которой не допускается розничная продажа алкогольной продукции.
- - Обособленная территория

№п/п	Обозначение	Координаты в СК МСК-71.1		Описание
		X	Y	
2.	т.1	253 695.070	706 090.235	вход на обособленную территорию

Приложение № 3 к постановлению администрации МО Лазаревское Щекинского района от 01.07.2013г.

Схема границ территории, прилегающей к муниципальному образовательному учреждению «Царевская основная общеобразовательная школа №41», по адресу: Тульская область, Щекинский район, с. Царево, 43в, на которой не допускается розничная продажа алкогольной продукции.

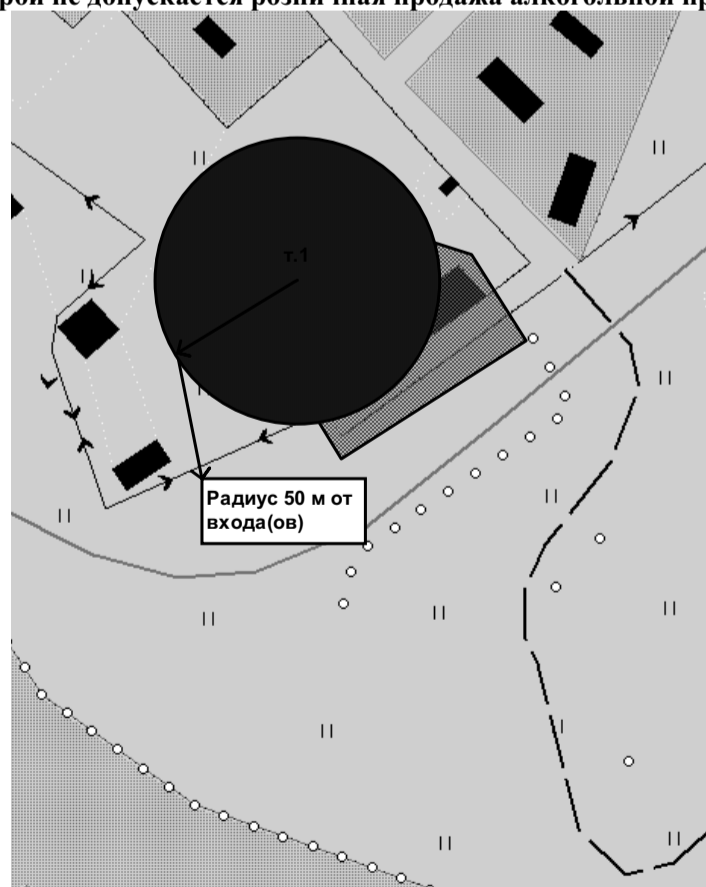

Масштаб 1:2000

Условные обозначения:


- Территория, на которой не допускается розничная продажа алкогольной продукции.
- - Обособленная территория

№п/п	Обозначение	Координаты в СК МСК-71.1		Описание
		X	Y	
3.	т.1	260 367.420	694 667.260	вход на обособленную территорию

Приложение № 4 к постановлению администрации МО Лазаревское Щекинского района от 01.07.2013г.

Приложение № 6 к постановлению администрации МО Лазаревское Щекинского района от 01.07.2013г.

Схема границ территории, прилегающей к муниципальному образовательному учреждению «Липовская основная общеобразовательная школа №34», по адресу: Тульская область, Щекинский район, с. Липово, ул. Школьная, 18, на которой не допускается розничная продажа алкогольной продукции.

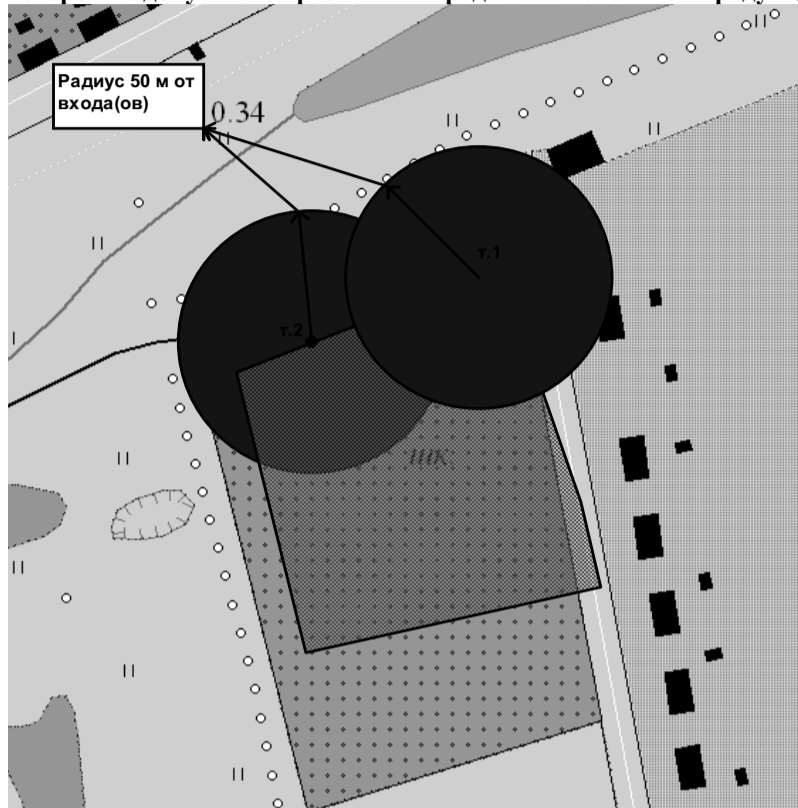

Масштаб 1:2000


Условные обозначения:

- Территория, на которой не допускается розничная продажа алкогольной продукции.
- - Обособленная территория

№п/п	Обозначение	Координаты в СК МСК-71.1		Описание
		X	Y	
4.	т.1	255 119.145	691 933.980	вход на обособленную территорию
5.	т.2	255 056.705	691 909.640	второй вход на обособленную территорию

Приложение № 5 к постановлению администрации МО Лазаревское Щекинского района от 01.07.2013г.

Схема границ территории, прилегающей к муниципальному образовательному учреждению «Лазаревская средняя общеобразовательная школа №47», по адресу: Тульская область, Щекинский район, д.Лукино, ул. Куприянова, 33, на которой не допускается розничная продажа алкогольной продукции.

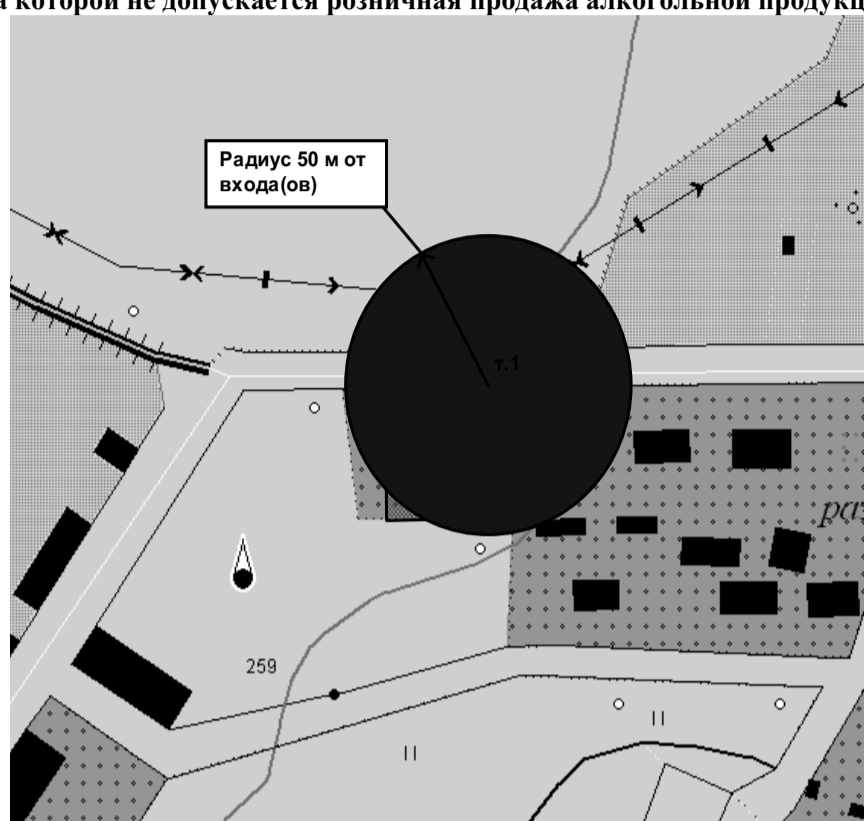

Масштаб 1:2000


Условные обозначения:

- Территория, на которой не допускается розничная продажа алкогольной продукции.
- - Обособленная территория

№п/п	Обозначение	Координаты в СК МСК-71.1		Описание
		X	Y	
7.	т.1	247 475.210	701 882.275	вход на обособленную территорию

Приложение № 7 к постановлению администрации МО Лазаревское Щекинского района от 01.07.2013г.

Схема границ территории, прилегающей к муниципальному образовательному учреждению «Грецовская средняя общеобразовательная школа №31», по адресу: Тульская область, Щекинский район, д. Грецовка, ул. Школьная, 1а, на которой не допускается розничная продажа алкогольной продукции.

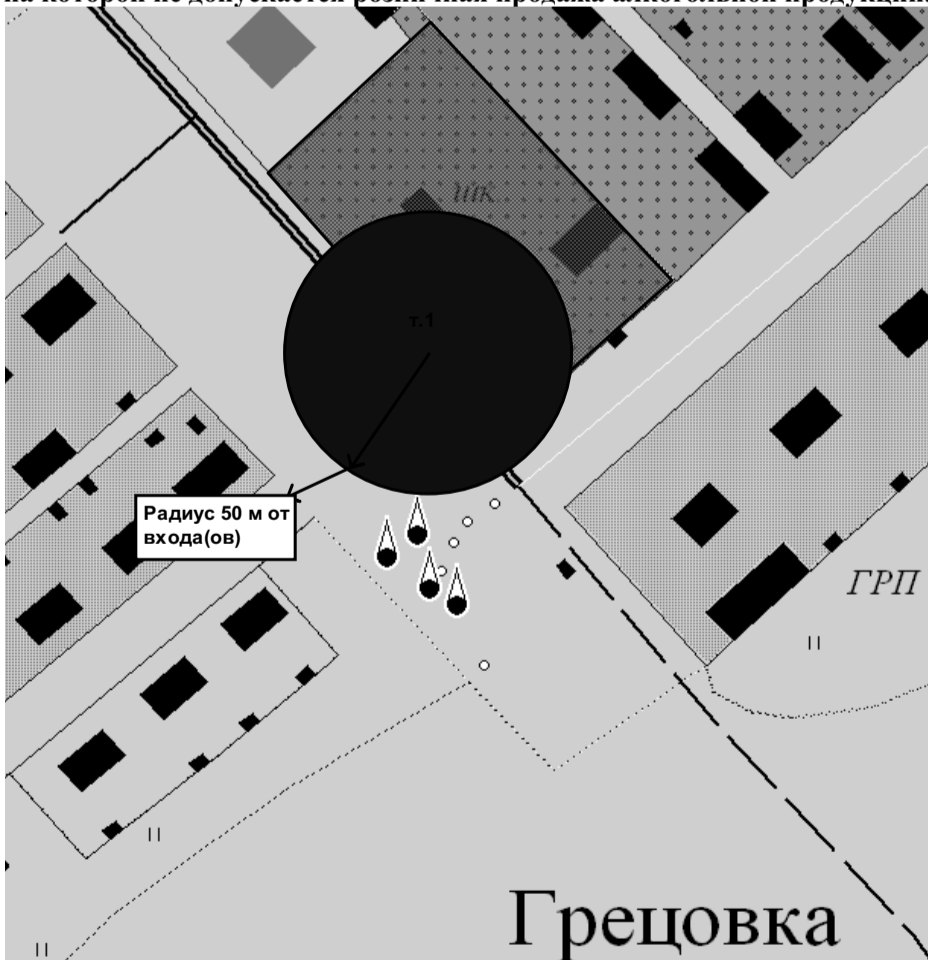


Масштаб 1:2000

Условные обозначения:

- Территория, на которой не допускается розничная продажа алкогольной продукции.
- - Обособленная территория

№п/п	Обозначение	Координаты в СК МСК-71.1		Описание
		X	Y	
6.	т.1	248 740.010	695 117.700	вход на обособленную территорию

Схема границ территории, прилегающей к муниципальному образовательному учреждению «Сороченская основная общеобразовательная школа №40», по адресу: Тульская область, Щекинский район, д. Сорочинка, ул. Школьная, 29, на которой не допускается розничная продажа алкогольной продукции.

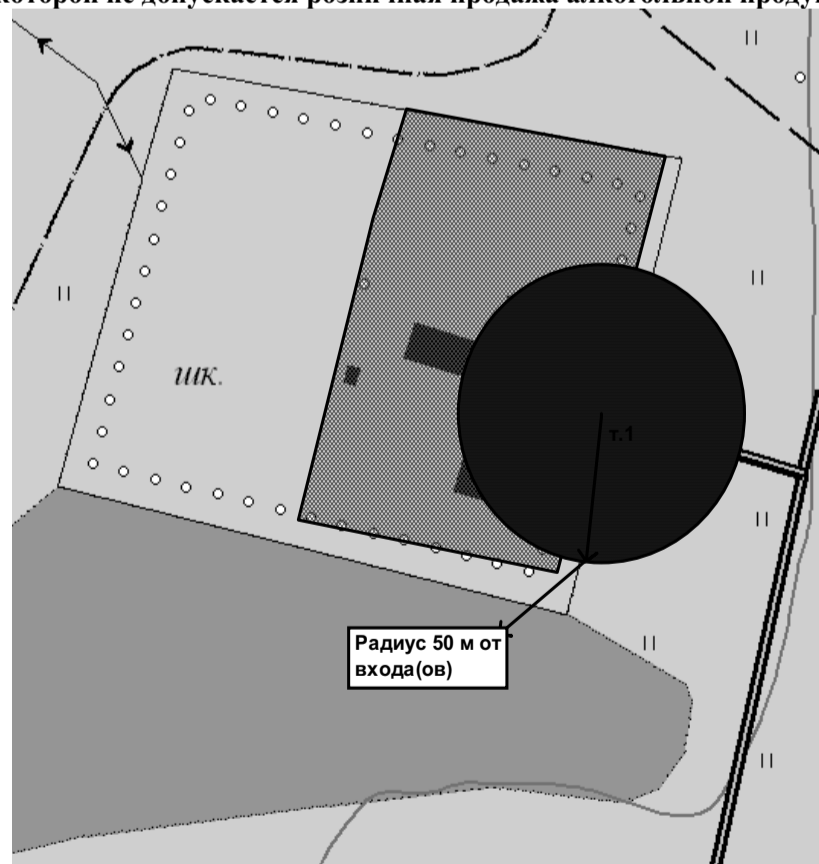

Масштаб 1:2000

Условные обозначения:

- Территория, на которой не допускается розничная продажа алкогольной продукции.
- - Обособленная территория



№п/п	Обозначение	Координаты в СК МСК-71.1		Описание
		X	Y	
8.	т.1	258 831.165	703 763.485	вход на обособленную территорию

Приложение № 8
к постановлению
администрации МО Лазаревское
Щекинского района
от 01.07.2013г.

Приложение № 10 к постановлению
администрации МО Лазаревское
Щекинского района
от 01.07.2013г.

Схема границ территории, прилегающей к муниципальному дошкольному образовательному учреждению «Лазаревский детский сад общеразвивающего вида №49», по адресу: Тульская область, Щекинский район, п. Лазарево, ул. Тульская, 15, на которой не допускается розничная продажа алкогольной продукции.

Схема границ территории, прилегающей к ФАП д. Грецовка, по адресу: Тульская область, Щекинский район, д. Грецовка, ул. Школьная, 1а, на которой не допускается розничная продажа алкогольной продукции.

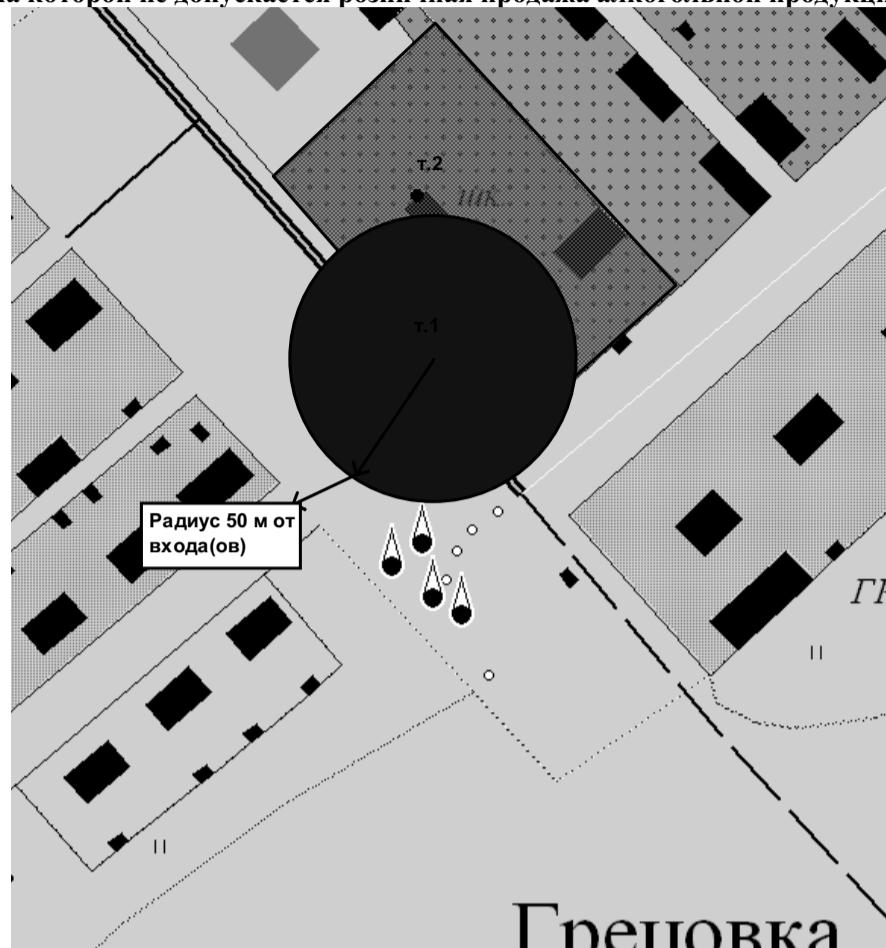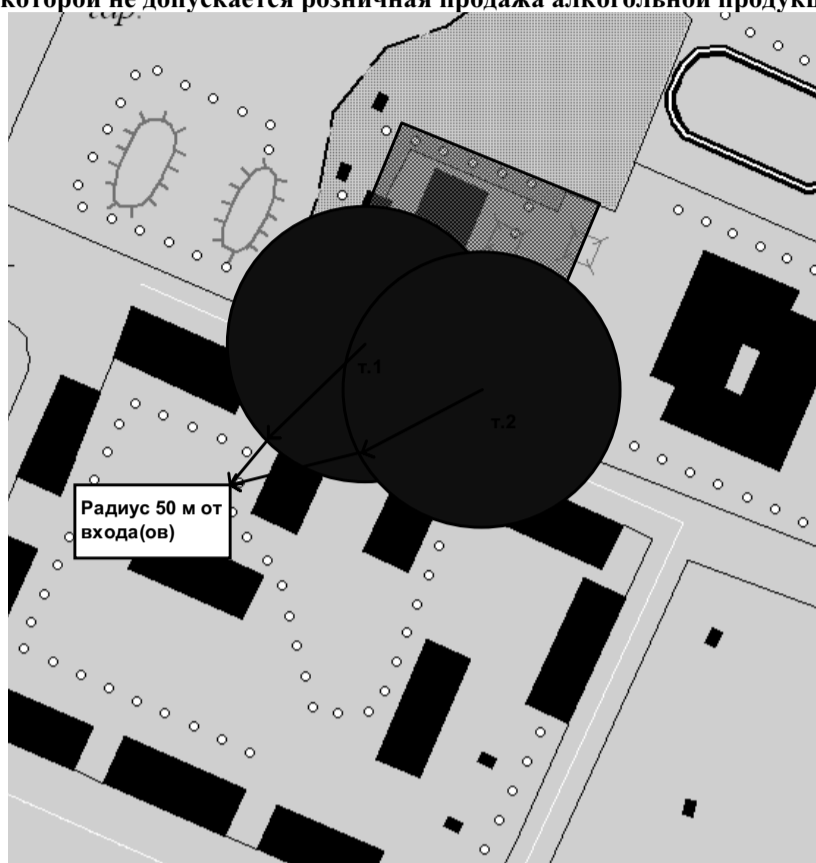

Масштаб 1:2000

Масштаб 1:2000

Условные обозначения:

Условные обозначения:

- Территория, на которой не допускается розничная продажа алкогольной продукции.
- ▨ - Обособленная территория

- Территория, на которой не допускается розничная продажа алкогольной продукции.
- ▨ - Обособленная территория

№п/п	Обозначение	Координаты в СК МСК-71.1		Описание
		X	Y	
9.	т.1	253 614.770	706 121.330	вход на обособленную территорию
10.	т.2	253 656.840	706 104.930	второй вход на обособленную территорию



№п/п	Обозначение	Координаты в СК МСК-71.1		Описание
		X	Y	
12.	т.1	248 740.010	695 117.700	вход на обособленную территорию
13.	т.2	248 734.250	695 174.685	вход в нежилое помещение (ФАП)

Приложение № 9 к постановлению администрации МО Лазаревское Щекинского района от 01.07.2013г.

Приложение № 11 к постановлению администрации МО Лазаревское Щекинского района от 01.07.2013г.

Схема границ территории, прилегающей к ГУЗ «Лазаревская амбулатория», по адресу: Тульская область, Щекинский район, с. Лазарево, ул.Советская, д.1В, на которой не допускается розничная продажа алкогольной продукции.

Схема границ территории, прилегающей к ФАП д.Лукино, по адресу: Тульская область, Щекинский район, д.Лукино, ул.Магистральная, 10а, на которой не допускается розничная продажа алкогольной продукции.

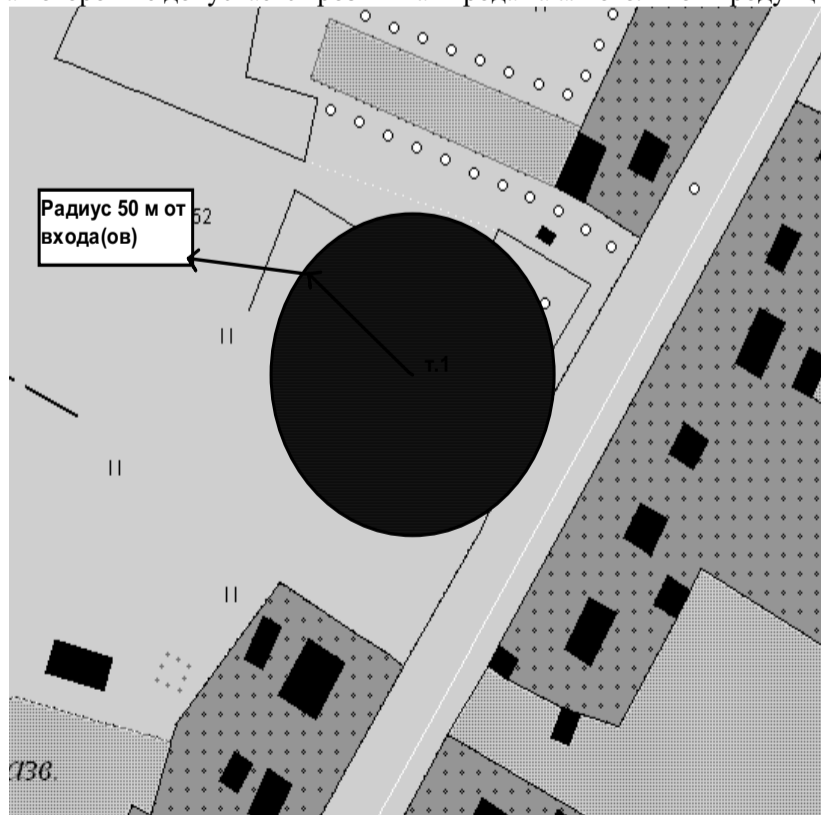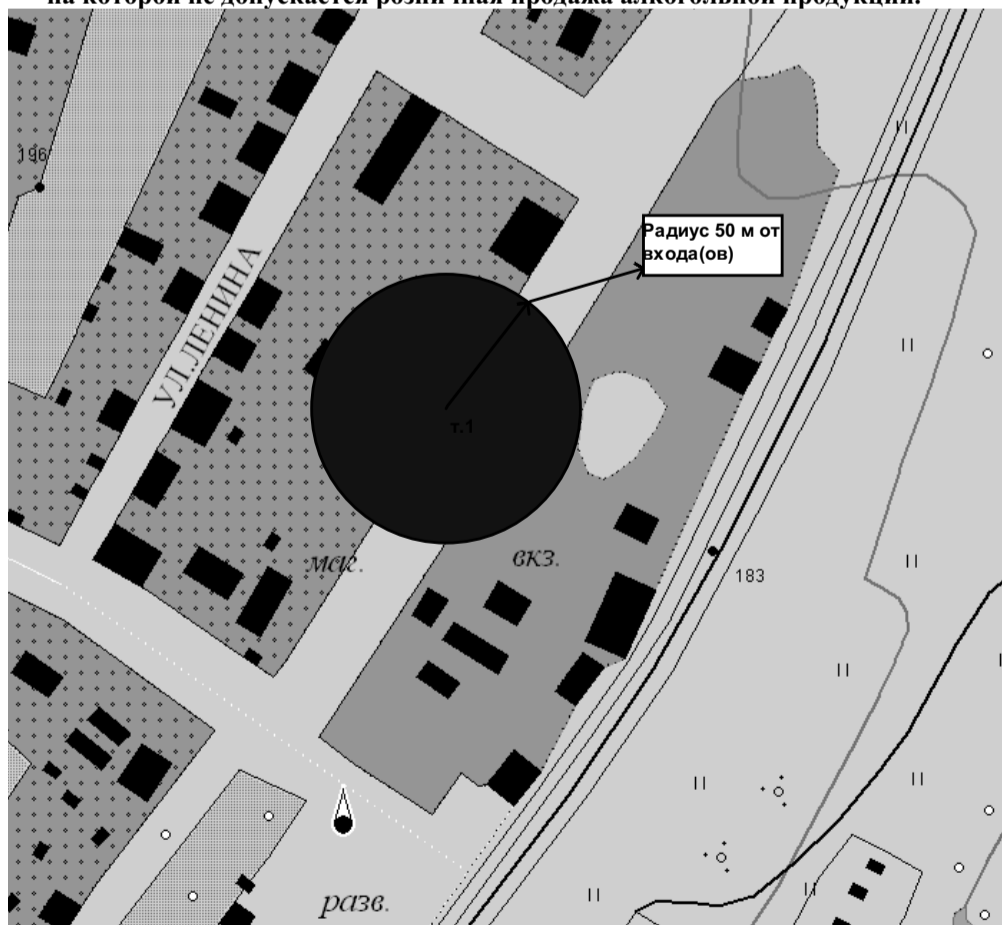

Масштаб 1:2000

Масштаб 1:2000

Условные обозначения:

Условные обозначения:

- Территория, на которой не допускается розничная продажа алкогольной продукции.

- Территория, на которой не допускается розничная продажа алкогольной продукции.

№п/п	Обозначение	Координаты в СК МСК-71.1		Описание
		X	Y	
11.	т.1	254 265.525	715 255.885	вход в нежилое помещение

№п/п	Обозначение	Координаты в СК МСК-71.1		Описание
		X	Y	
14.	т.1	247 532.470	701 360.795	вход в нежилое здание

Приложение № 12 к постановлению администрации МО Лазаревское Щекинского района от 01.07.2013г.

Схема границ территории, прилегающей Железнодорожный вокзал ст. Лазарево, по адресу: Тульская область, Щекинский район, п. Лазарево,

на которой не допускается розничная продажа алкогольной продукции.



Масштаб 1:2000


Условные обозначения:

● Территория, на которой не допускается розничная продажа алкогольной продукции.

№п/п	Обозначение	Координаты в СК МСК-71.1		Описание
		X	Y	
15.	т.1	254 345.230	705 672.975	вход в нежилое здание
16.	т.2	254 329.620	705 679.325	вход в нежилое здание

Приложение № 13 к постановлению администрации МО Лазаревское Щекинского района от 01.07.2013г.

Схема границ территории, прилегающей к железнодорожному вокзалу ст.Сумароково, по адресу: Тульская область, Щекинский район, на которой не допускается розничная продажа алкогольной продукции.

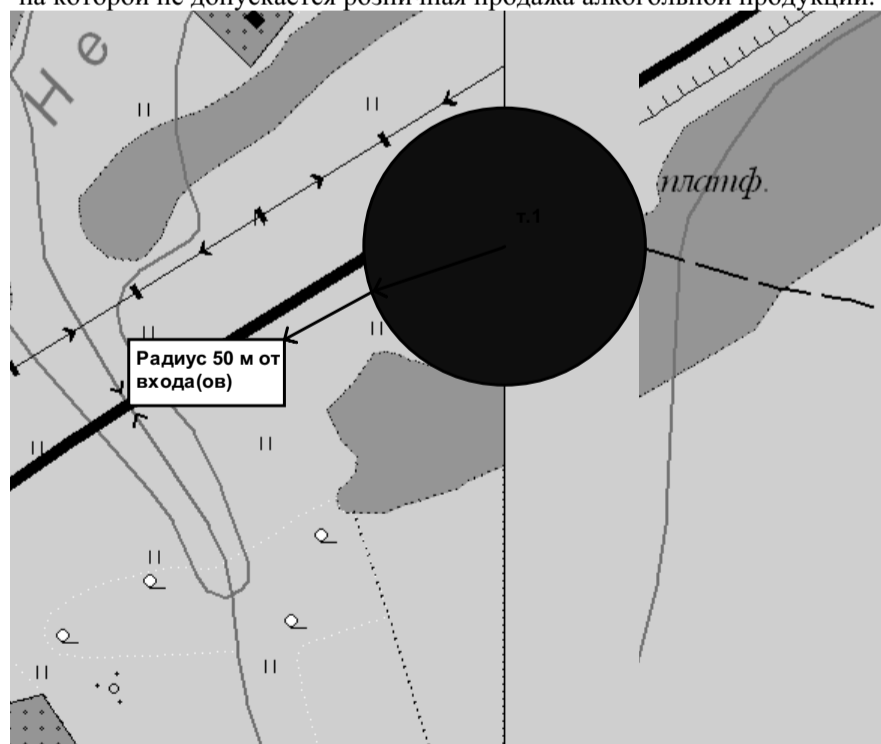

Масштаб 1:2000

Условные обозначения:

● Территория, на которой не допускается розничная продажа алкогольной продукции.

№п/п	Обозначение	Координаты в СК МСК-71.1		Описание
		X	Y	
17.	т.1	250 677.745	700 704.735	вход на обособленную территорию

ТУЛЬСКАЯ ОБЛАСТЬ
Муниципальное образование Лазаревское
Щекинского района
АДМИНИСТРАЦИЯ
муниципального образования Лазаревское
Щекинского района
ПОСТАНОВЛЕНИЕ

от 04.09.2013г.

№ 09-316

Об утверждении муниципальной программы «Оказание помощи в ремонте жилых помещений семьям погибших воинов интернационалистов на территории МО Лазаревское Щекинского района в 2013 году»

Руководствуясь ст. 179 Бюджетного Кодекса РФ, Федеральным законом от 06.10.2003 года № 131 – ФЗ «Об общих принципах организации местного самоуправления в Российской Федерации», Уставом МО Лазаревское Щекинского района ПОСТАНОВЛЯЮ:

1. Утвердить муниципальную программу «Оказание помощи в ремонте жилых помещений семьям воинов интернационалистов на территории МО Лазаревское Щекинского района в 2013 году» (Приложение 1).
2. Контроль над выполнением настоящего постановления оставляю за собой.
3. Постановление вступает в силу со дня подписания.

Глава МО Лазаревское
В.В.ВОРОБЬЕВ

Приложение 1

к постановлению главы МО Лазаревское от 04.09.2013 г. № 09-316

Муниципальная программа «Оказание помощи в ремонте жилых помещений семьям воинов интернационалистов на территории МО Лазаревское Щекинского района в 2013 году»

1. Паспорт программы.

Наименование программы	Муниципальная программа «Оказание помощи в ремонте жилых помещений семьям воинов интернационалистов на территории МО Лазаревское Щекинского района в 2013 году»
Заказчик программы	Администрация МО Лазаревское Щекинского района
Разработчик программы	Консультант по правовой и административной работе администрации МО Лазаревское
Цель и задачи программы	Создание благоприятных условий для повышения качества жизни семей погибших воинов интернационалистов
Основные мероприятия программы	Оказание помощи в ремонте жилых помещений
Исполнители программы	Администрация МО Лазаревское
Объемы и источники финансирования (руб.)	Всего – 95 000 Местный бюджет – 95 000
Сроки реализации программы	2013 год

2. Мероприятия.

Вид работ (помощи)	Объем финансирования (тыс.руб.)
Оказание разовой помощи на ремонт жилья семье погибшего воина интернационалиста д. Грецовка	95,0

ТУЛЬСКАЯ ОБЛАСТЬ
Муниципальное образование Лазаревское
Щекинского района
АДМИНИСТРАЦИЯ
муниципального образования Лазаревское
Щекинского района
ПОСТАНОВЛЕНИЕ

от 13.09.2013г.

№ 09-331

О внесении изменений в постановление администрации муниципального образования Лазаревское Щекинского района от 07.09.2013г. № 09-316 «Об утверждении муниципальной программы «Оказание помощи в ремонте жилых помещений семьям погибших воинов интернационалистов на территории МО Лазаревское Щекинского района в 2013 году»

Руководствуясь ст. 179 Бюджетного Кодекса РФ, Федеральным законом от 06.10.2003 года № 131 – ФЗ «Об общих принципах организации местного самоуправления в Российской Федерации», Уставом МО Лазаревское Щекинского района ПОСТАНОВЛЯЮ:

1. Внести в постановление администрации муниципального образования Лазаревское Щекинского района от 07.09.2013г. № 09-316 следующие изменения и дополнения:
– приложение 1 к муниципальной программе «Оказание помощи в ремонте жилых помещений семьям воинов интернационалистов на территории МО Лазаревское Щекинского района в 2013 году» изложить в редакции приложения 1 к настоящему постановлению.
2. Контроль над выполнением настоящего постановления оставляю за собой.
3. Постановление вступает в силу со дня подписания.

Глава МО Лазаревское
В.В.ВОРОБЬЕВ

Приложение 1

к постановлению главы МО Лазаревское от 13.09.2013 г. № 09-331

Приложение 1

к постановлению главы МО Лазаревское от 04.09.2013 г. № 09-316

Муниципальная программа «Оказание помощи в ремонте жилых помещений семьям воинов интернационалистов на территории МО Лазаревское Щекинского района в 2013 году»

1. Паспорт программы.

Наименование программы	Муниципальная программа «Оказание помощи в ремонте жилых помещений семьям воинов интернационалистов на территории МО Лазаревское Щекинского района в 2013 году»
Заказчик программы	Администрация МО Лазаревское Щекинского района
Разработчик программы	Консультант по правовой и административной работе администрации МО Лазаревское
Цель и задачи программы	Создание благоприятных условий для повышения качества жизни семей погибших воинов интернационалистов
Основные мероприятия программы	Оказание помощи в ремонте жилых помещений
Исполнители программы	Администрация МО Лазаревское
Объемы и источники финансирования (руб.)	Всего – 300 000 Местный бюджет – 300 000
Сроки реализации программы	2013 год

2. Мероприятия.

Вид работ (помощи)	Объем финансирования (тыс.руб.)
Оказание разовой помощи на ремонт жилья семье погибшего воина интернационалиста д. Грецовка	300,0

УЧРЕДИТЕЛЬ:
АДМИНИСТРАЦИЯ МО ЩЕКИНСКИЙ РАЙОН

Газета зарегистрирована Управлением Федеральной службы по надзору в сфере связи, информационных технологий и массовых коммуникаций по Тульской области. Свидетельство Пи № ТУ 71-00211 выдано 15 ноября 2011года

Тираж 500 экземпляров
Отпечатано на копировально-множительной технике администрации Щекинского района
Время подписания в печать 25.10.2013 в 16.00

Газета выходит еженедельно
Распространяется бесплатно
E-mail: press@schekino.ru,
тел. (751) 5-47-62

Главный редактор:
Е. В. ФЕДОСОВА