



Дизайн-проект благоустройства придомовой территории многоквартирного жилого дома по адресу: Тульская область, г.Щекино, ул.Ленина, д.47



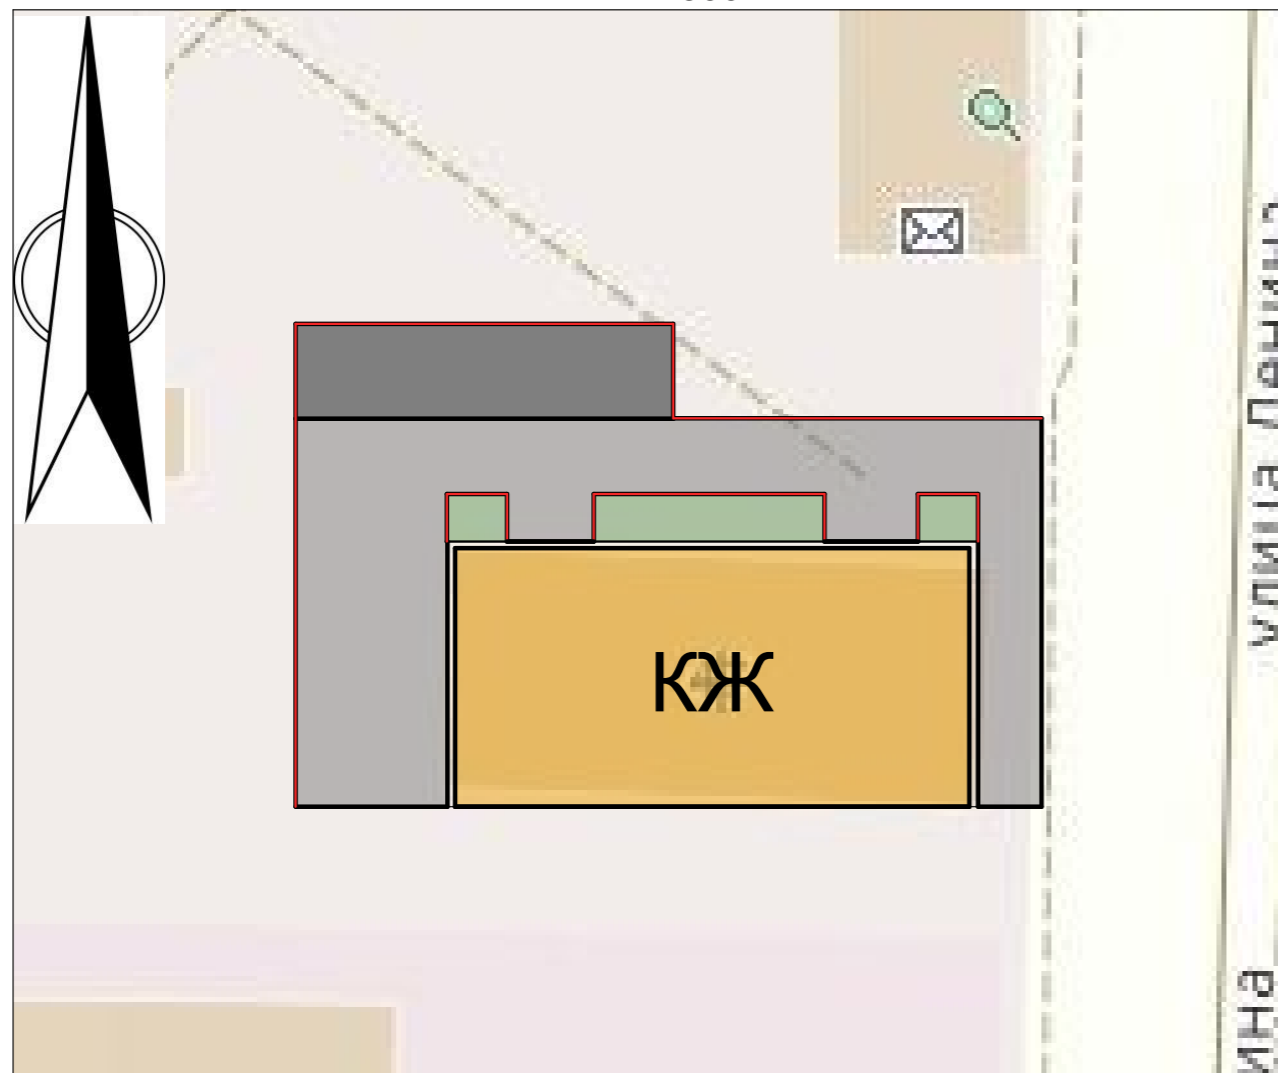


ПЛАН БЛАГОУСТРОЙСТВА ПРИДОМОВОЙ ТЕРРИТОРИИ
МНОГОКВАРТИРНОГО ЖИЛОГО ДОМА
М 1:500

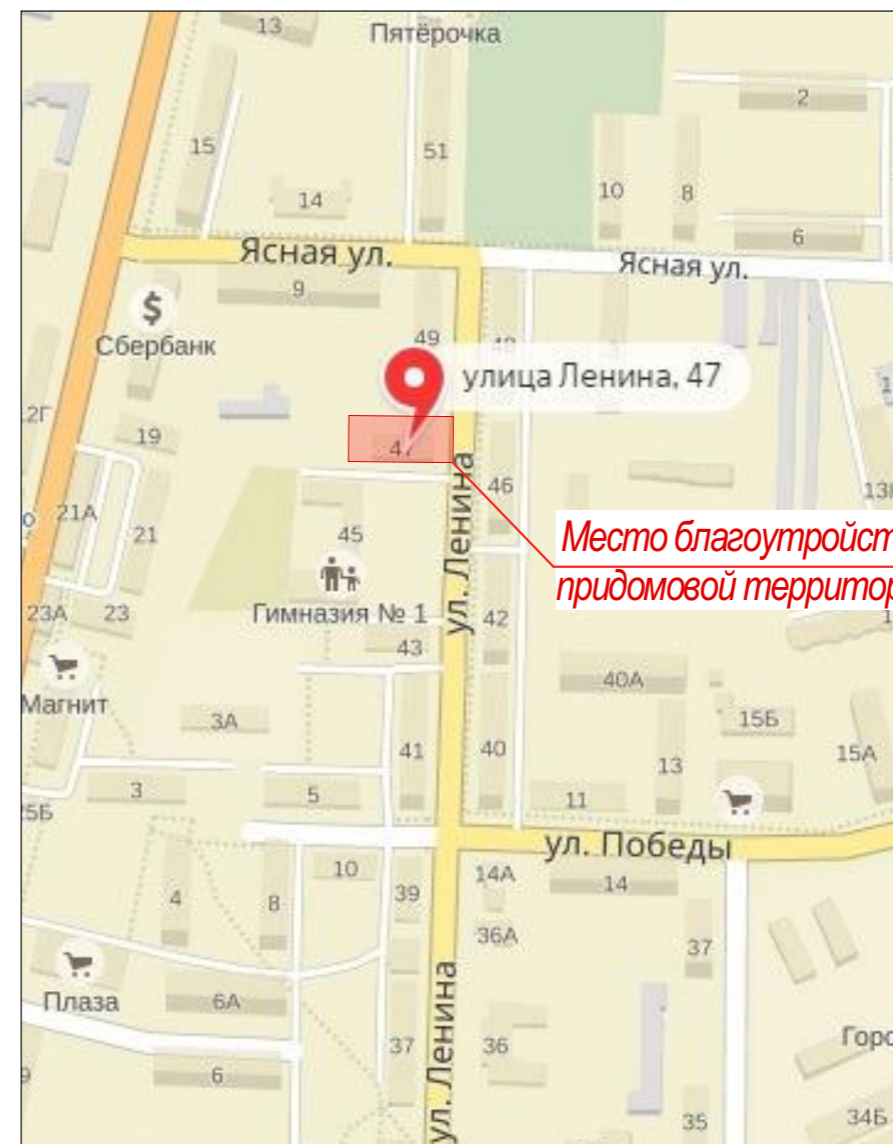

СИТУАЦИОННЫЙ ПЛАН



УСЛОВНЫЕ ОБОЗНАЧЕНИЯ

-  Многоквартирный жилой дом
-  Асфальтобетонное покрытие
-  Парковочные места
-  Озеленение
-  Монтируемый бордюрный камень

Изм.	Кол.уч.	Лист	№Док.	Подп.	Дата				
Архитект.	Борисова С.С.					Дизайн-проект благоустройства придомовой территории многоквартирного жилого дома по адресу: Тульская область, г.Щекино, ул.Ленина, д.47	Стадия	Лист	Листов
						ЭП		1	
						План благоустройства придомовой территории многоквартирного жилого дома. Ситуационный план. Условные обозначения			