Дизайн-проект благоустройства придомовой территории многоквартирного жилого дома по адресу: Тульская область, г.Щекино, Молодежный проезд, д.9

ПЛАН БЛАГОУСТРОЙСТВА ПРИДОМОВОЙ ТЕРРИТОРИИ
МНОГОКВАРТИРНОГО ЖИЛОГО ДОМА
М 1:500

СИТУАЦИОННЫЙ ПЛАН

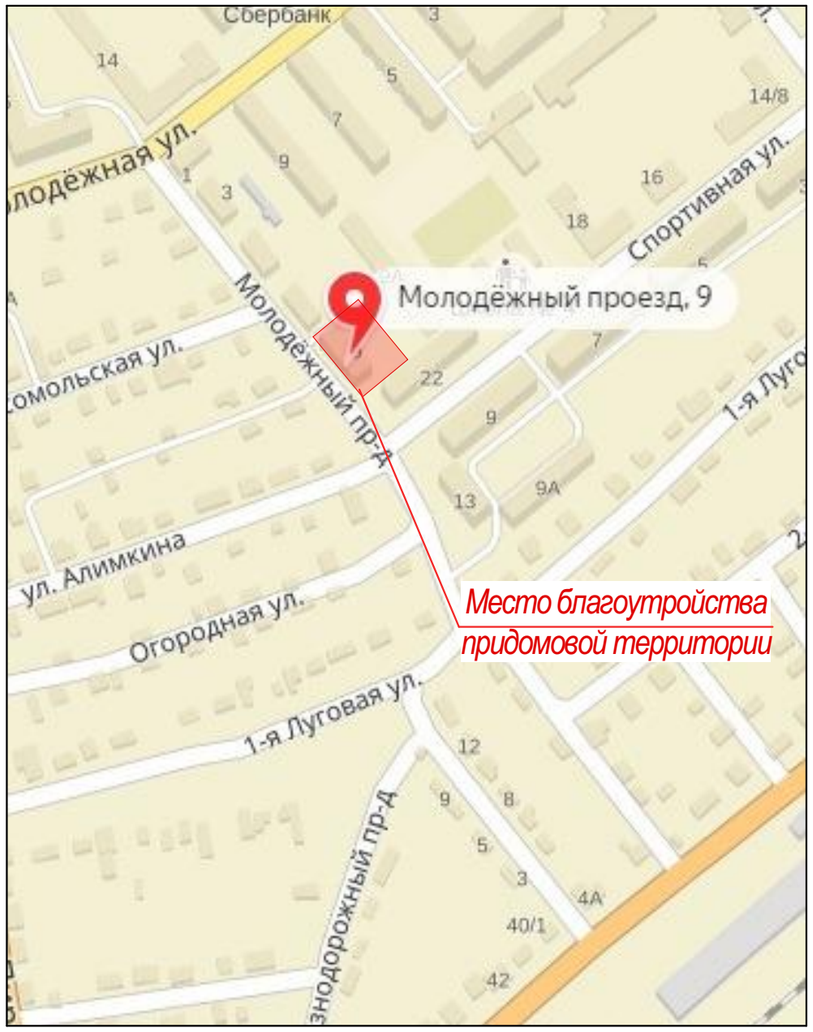

УСЛОВНЫЕ ОБОЗНАЧЕНИЯ

- Многоквартирный жилой дом
- Асфальтобетонное покрытие
- Парковочные места
- Озеленение
- Монтируемый бордюрный камень

Изм.	Кол.уч.	Лист	№Док.	Подп.	Дата				
Архитект.		Борисова С.С.				Дизайн-проект благоустройства придомовой территории многоквартирного жилого дома по адресу: Тульская область, г.Щекино, Молодежный проезд, д.9	Стадия	Лист	Листов
							ЭП		1
						План благоустройства придомовой территории многоквартирного жилого дома. Ситуационный план. Условные обозначения			